


Servitutai 207 ir 208 nustatomi Elektros energijos įstatymo 75 str. 3 p. nustatomis.
 Servituto plotas 8 m². Servituto naudotojas elektros energijos įmonė.

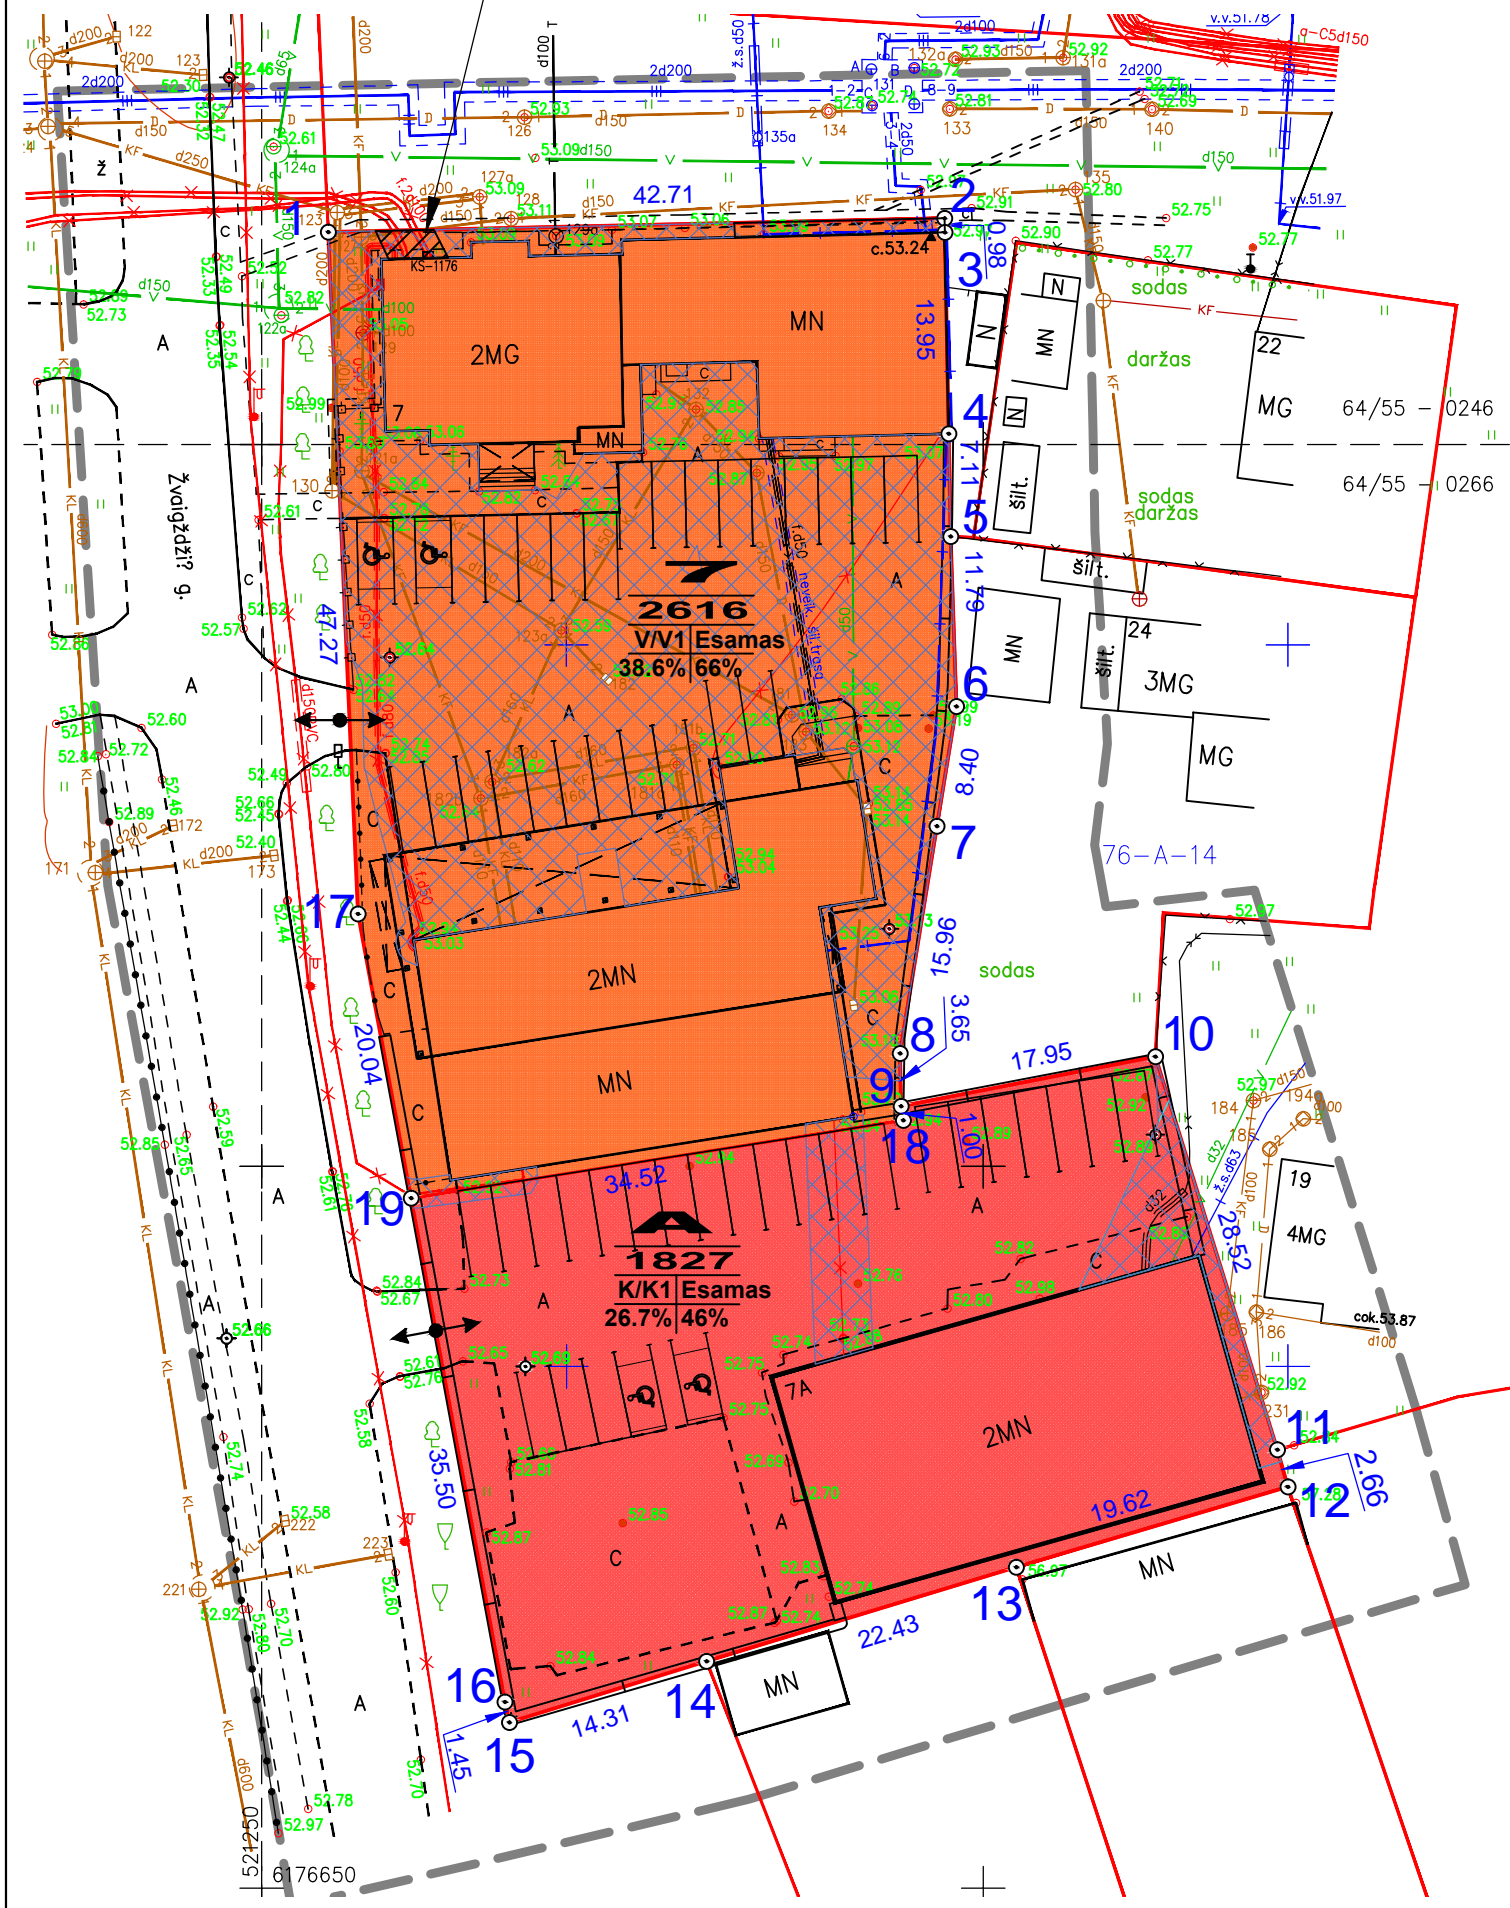

SUTARTINIAI REGLAMENTŲ ŽYMĖJIMAI:

- detaliojo plano galiojimo ribos
- kadastrinės sklypų ribos
- esamos žemės sklypo ribos
- numatomi įvažiavimai
- visuomeninės paskirties objektų teritorijos
- komercinės paskirties objektų teritorijos
- inžinerinių tinklų apsaugos zonos
- servituto galiojimo zonos

TERITORIJOS TVARKYMO REŽIMO ŠABLONAS:

- | | |
|----------|---|
| 1 | 1 - žemės sklypų eilės numeracija; |
| 2 | 2 - žemės sklypų plotai; |
| 3 | 3 - žemės naudojimo būdas (pobūdis); |
| 4 | K/K1 - komercinės paskirties objektų teritorijos (prekybos, paslaugų ir pramogų objektų statybos); |
| 5 | VV1 - visuomeninės paskirties teritorijos. (administracinės paskirties pastatų statybos); |
| 6 | 4 - maksimalus pastatų aukštumas (metrais); |
| | 5 - maksimalus užstatymo tankumo indeksas; |
| | 6 - maksimalus užstatymo intensyvumo indeksas. |

PASTABA:
 APRIBOJIMUS ŽIŪRĖTI DETALIOJO PLANO TERITORIJOS TVARKYMO REŽIMO
 PAGRINDINIŲ SPRENDINIŲ APRAŠOJE LENTELĖJE (LAPAS SP3).

Detaliojo plano sprendiniams pritariame:

Atestato Nr.	J. Nebilevičiaus projektavimo firma IP 95-534			Objektas	ŽEMĖS SKLYPO (KADASTRO Nr. 2701/0021:133) ŽVAIGDŽIŲ G., PANEVĖŽYS, DETALUSIS PLANAS		
12942	PV	J. Nebilevičius		Brėžinys	PAGRINDINIS BRĖŽINYS M 1:500		Laida 0
	Projektavo	J. Nebilevičius					
	Atliko	R. Valaitis					
Etapas	Planavimo organizatorius: L.R. APLINKOS MINISTERIJOS PANEVĖŽIO REGIONO APLINKOS APSAUGOS DEPARTAMENTAS IR UAB "DECIBELAS"			Adresas	ŽVAIGDŽIŲ G. Nr.7, PANEVĖŽYS, SKLYPO (KADASTRO Nr.2701/0021:133)		Lapas SP-2
DP							Lapų 3