
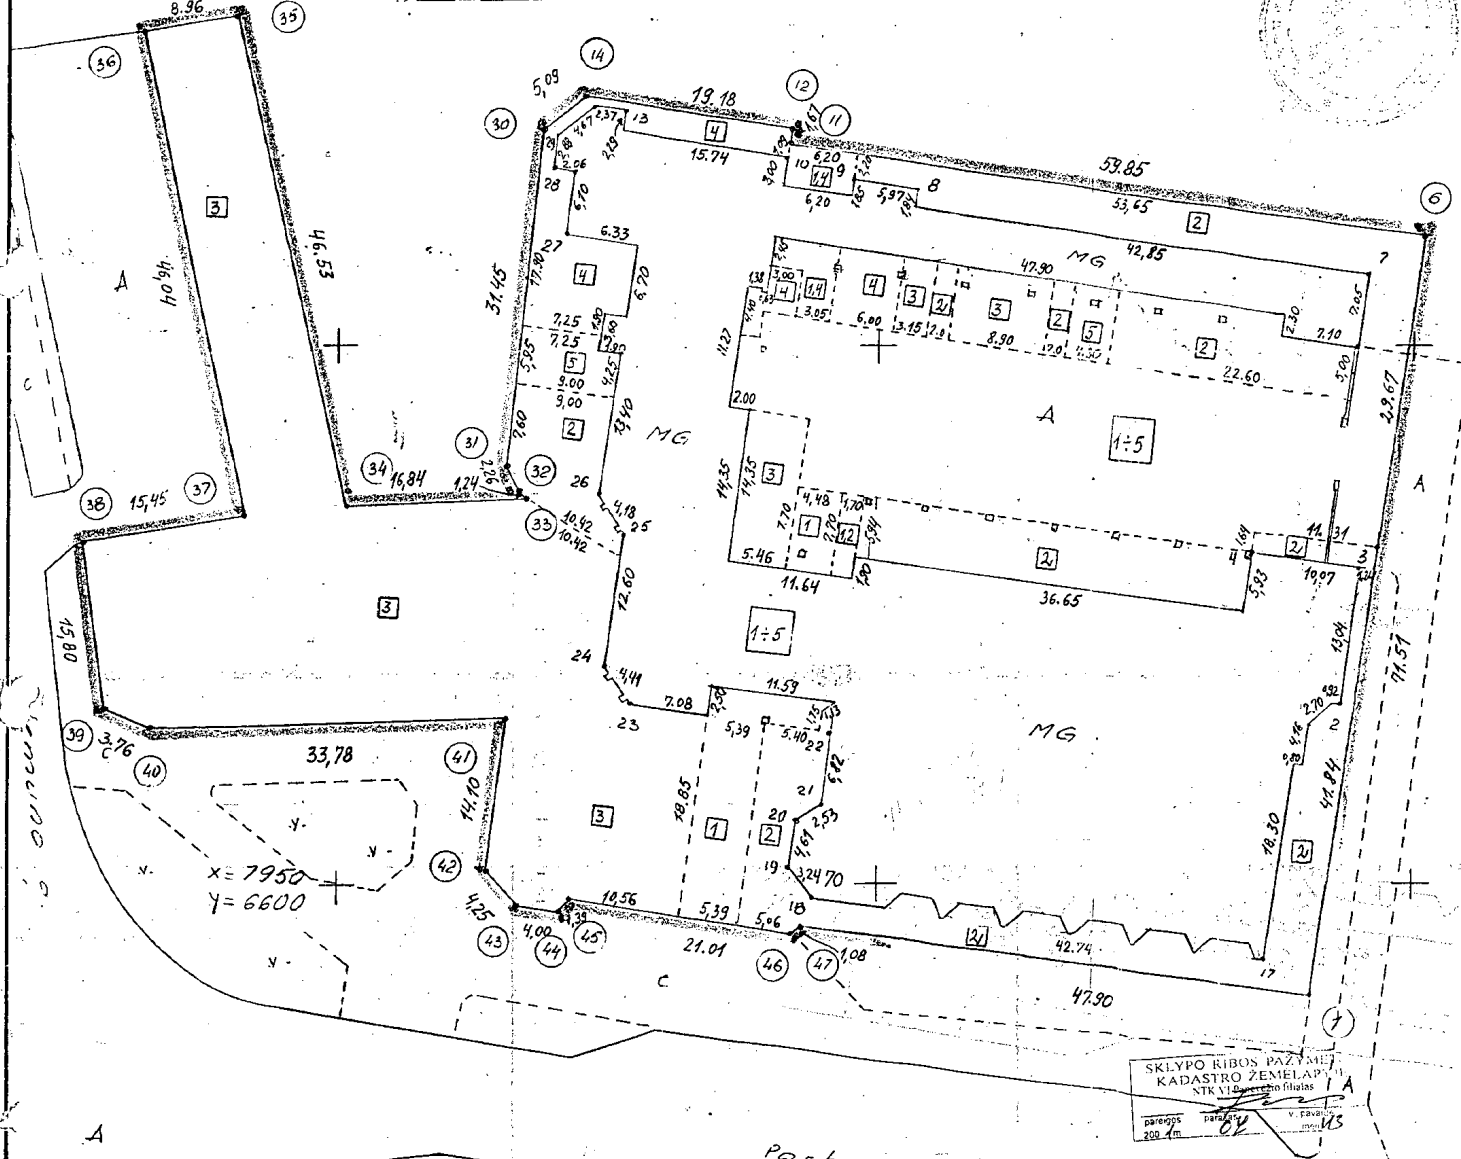


ŽEMĖS SKLYPO PLANAS M 1: 500

Sklypo plotas 6958 m².
Lapas Nr. 1

SUDERINTA

Panevėžio miesto vyriausiasis architektas
2001 m. 06 mėn. 12 d.

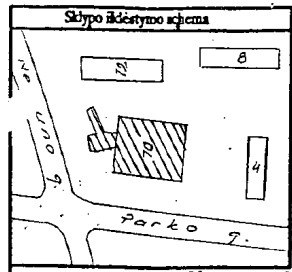

SKLYPO RIBOS PAŽYMĖJIMAS
KADASTRO ŽEMELAPYJE
NTK VILNIAUS MIESTO PLŪTAS 1 A
pareigos 200 4m

PATVIRINTA
Valstybinė žemėtvarkos ir geodezijos tarnybos
1996 m. balandžio 9 d. įsakymu Nr. 38



Varde, pavardė (pavadinimas)	asmens (įmonės) kodas	paršas	data
UAB „Čičinskas“	4780234	Čičinskas	97.12.30
AB „Link Nemuno“	4778264	Kondu	197.11.28
			92.12.20
			98.01.01
			97.12.30

Grėvė, namo Nr.	Nemuno g. 70
Kaimas (miestelis)	
Seniūnija	
Miestas (rajonas)	Panevėžio
Apkritis	PANEVĖŽIO

Kadastru: vietovė	blokas	sklypas

Sklypo identifikatorius:	270100160201
Grėtinybė	grėtino sklypo savininkas (nuomininkas, naudotojas)
	38-1 juridiskai neįteisinta naudojimui žemė

EKSPLIKACIJA	bendras plotas m ²	žemės ūkio paskirtis m ²	mėškas m ²	užstatyta teritorija m ²	irkliai m ²	vandenyis m ²	kitas žemė m ²
UAB „Čičinskas“	412			412			
AB „Link Nemuno“	3772			3772			
	2032			2032			
	576			576			
	165			165			
Σ	6958			6958			

naudojimo tipas	naudojamas plotas			
	atskirai		bendrai	
v. pavardė (pavadinimas)	ind.	m ²	ind.	m ²
UAB „Čičinskas“	1	162	7	250
AB „Link Nemuno“	2	1144	2	2629
	3	1827	3	205
	4	228	4	348
	5	82	5	83
Viso:		3443		3515

Panevėžio apskrities valdytojo administracijos
PANEVĖŽIO miesto žemėtvarkos ir geodezijos tarnybos
Patikrinęs: vyr. geodezininkas
Patvirtino: viršininkas [Signature] 2001/06/15

UAB "NIVELYRAS"
Panevėžys, Vasario 16 d. g. Nr. 8, telefonas 466315
Licencija Nr. 37, išduota 1996.05.20. Galioja iki 2001.05.20

pareigos	v. pavardė	paršas	data
Direktorius		Almonas	1997.12.19
Matiminkas		Čičinskas	1997.12.18



