
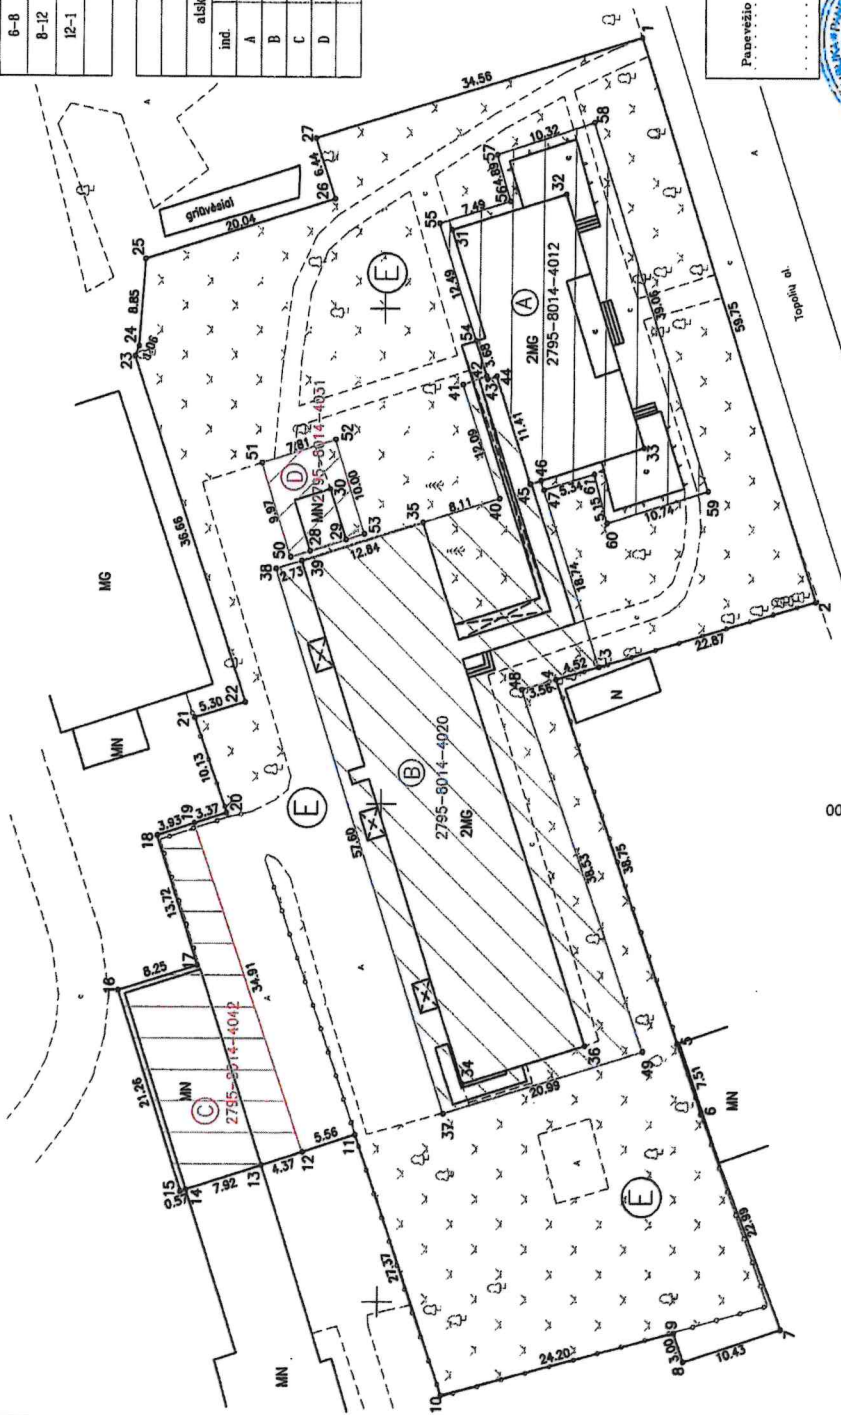


ŽEMĖS SKLYPO DALIŲ PLANAS M 1:500

Žemės sklypo plotas 6109 m²

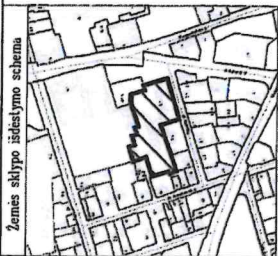

Žemės sklypo kadastro numeris:	2 7 0 1 0 0 1 1 7 0 2 4 5
--------------------------------	---------------------------

Savininkystė	Panevėžio m. sav.
Sėtininkija	
Gyvenamoji vieta	Panevėžio m.
Gatė, namo Nr.	Topolių al. 12

Greitimo žemės sklypo kadastro Nr.	Paėlabos
1-6	2701/0014-0120
6-8	
8-12	2701/0014-0117
12-1	2701/0014-0130

Išskiriamos žemės sklypo dalys			
Valstybinė		Privati	
atskrai	ind.	atskrai	ind.
A	610	E	1108
B	1373	E	2250
C	324	E	324
D	78	E	42



Nacionalinės žemės tarnybos prie AM
 Panevėžio apygardos žemės tvarkymo
 ir administravimo skyriaus
 vyresnysis specialistas

Teritorijų planavimo ir architektūros skyriaus
 vyriausioji specialistė
 (parašas) *Paulina* (data) 2025-11-14



UAB „GEOprojektai“
 UAB „Gėdosiečių masavimų projektai“
 J. Gaišvydžių g. 3-107, Vilnius, info@geoprojektai.lt

Direktorė	Parasas	Vardas, pavardė	Data
Plana parangeris			2025-11-06

Kvalifikacijos pažymėjimo Nr.: 2R-PP-1174

Linijų anotacijų lentelė	
Greitimbė	Atstumas
41-42	2.51
42-43	0.34
43-44	0.97

45-46	1.12
46-47	1.00
50-28	2.04
28-29	3.81
29-53	1.96

ŽEMĖS SKLYPO PLANAS M 1:500

žemės sklypo plotas 6109 m²

Žemės sklypo kadastrinio Nr.	kodas	blokas	sklypas
	27010017012415		

KOORDINACIŲ ŽINIARASTIS

Taško Nr.	Kodas	Koordinatų sistema: valstybinė LKS-94		Taško Nr.	Kodas	X	Y
		X	Y				
1	R	6177524.21	522477.40	40	DK	6177530.26	522430.87
2	R	6177506.22	522420.42	41	DK	6177542.02	522442.36
3	R	6177520.13	522413.88	42	DK	6177539.66	522443.22
4	R	6177532.46	522412.59	43	DK	6177539.56	522442.90
5	R	6177519.94	522375.92	44	DK	6177538.64	522443.22
6	R	6177517.46	522368.03	45	DK	6177535.18	522432.35
7	R	6177519.25	522347.36	46	DK	6177534.11	522431.74
8	R	6177519.17	522344.15	47	DK	6177535.87	522411.57
9	R	6177520.14	522346.99	48	DK	6177533.00	522424.92
10	R	6177543.53	522340.77	49	DK	6177523.43	522275.11
11	R	6177552.35	522366.60	50	DK	6177559.35	522404.43
12	R	6177557.64	522364.96	51	DK	6177562.33	522408.79
13	R	6177561.79	522361.14	52	DK	6177551.09	522427.25
14	R	6177569.32	522361.14	53	DK	6177540.75	522446.74
15	R	6177569.06	522360.96	54	DK	6177544.56	522450.63
16	R	6177576.26	522361.23	55	DK	6177537.42	522460.90
17	R	6177568.39	522363.71	56	DK	6177539.81	522465.59
18	R	6177572.52	522366.79	57	DK	6177523.02	522468.07
19	R	6177568.79	522366.04	58	DK	6177517.18	522431.65
20	R	6177565.59	522368.11	59	DK	6177527.41	522428.38
21	R	6177568.87	522408.69	60	DK	6177528.71	522433.36
22	R	6177563.81	522410.27	61	DK		
23	R	6177576.22	522445.11				
24	R	6177574.84	522446.10				
25	R	6177574.26	522454.93				
26	R	6177555.19	522461.09				
27	R	6177557.23	522467.20				
28	NK	6177557.40	522462.53				
29	NK	6177553.76	522428.67				
30	NK	6177555.37	522431.01				
31	NK	6177543.30	522457.98				
32	NK	6177531.82	522461.64				
33	NK	6177523.70	522436.00				
34	NK	6177541.55	522371.81				
35	NK	6177545.99	522428.42				
36	NK	6177523.30	522375.67				
37	DK	6177543.45	522368.80				
38	DK	6177560.83	522423.72				
39	DK	6177558.23	522424.54				

Žiniarašį sudarė

[Signature]
(parašas)

.....
(viena ar kelios)

2R-PP-1174
(reviduojamasis pažymėjimo Nr.)

2025-11-06
(data)