


Žemės sklypo išdėstymo schema

# ŽEMĖS SKLYPO PLANAS M 1:500

Sklypo plotas 6109 m<sup>2</sup>

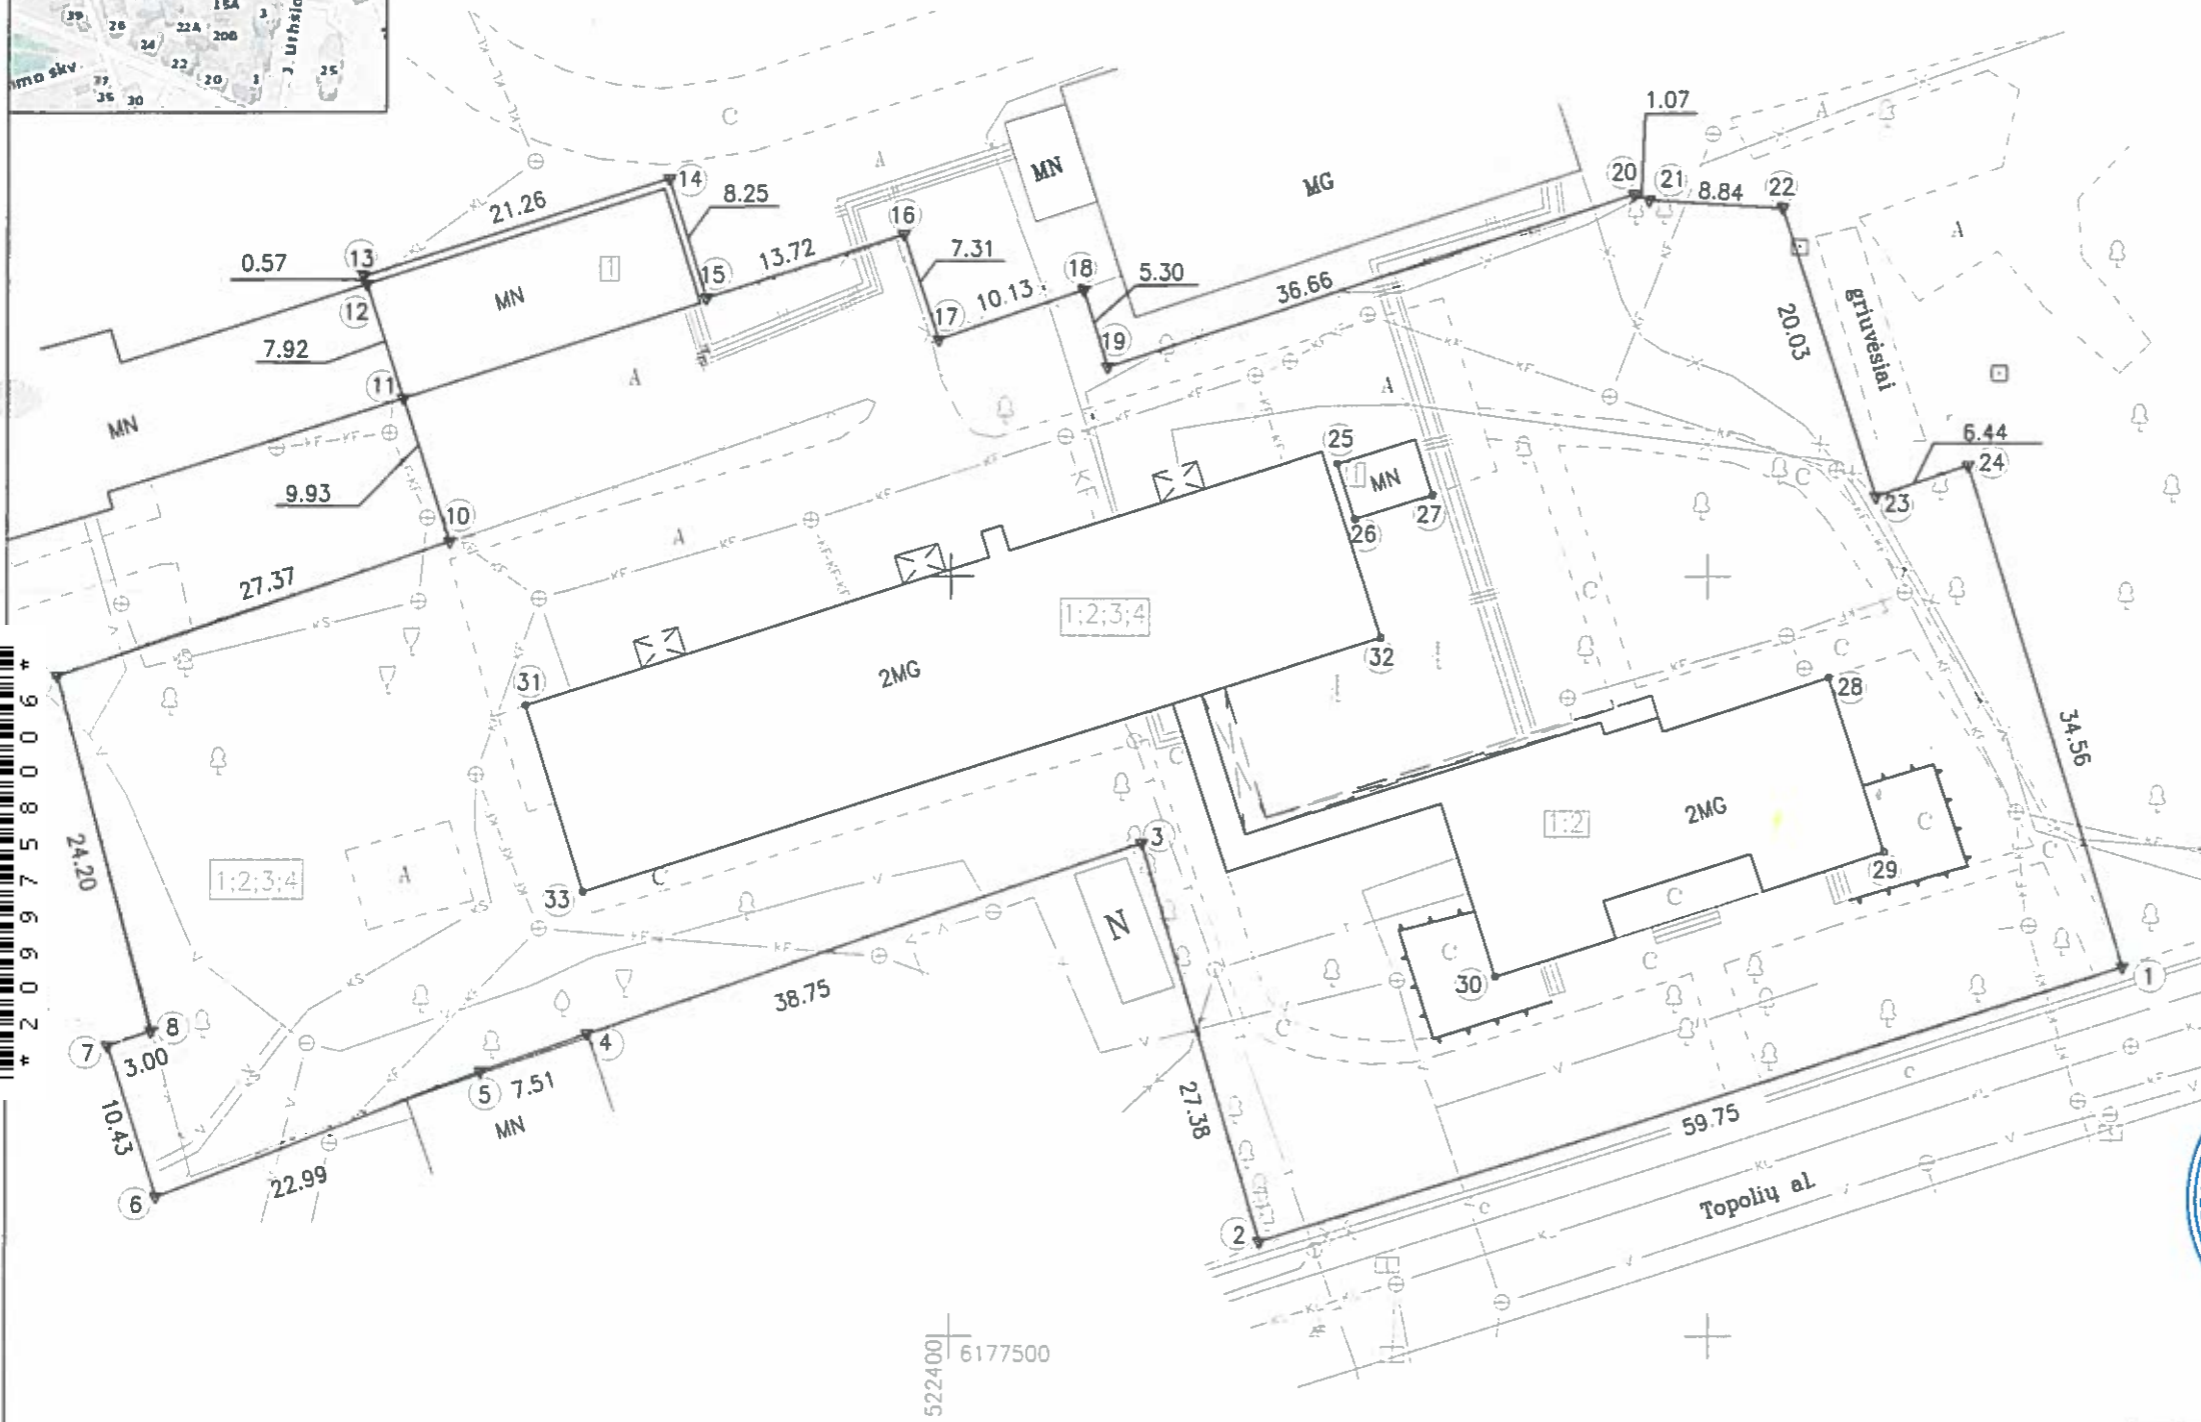

Kadastro vietovės pavadinimas:	Panevėžio		
Žemės sklypo kadastro numeris:	kodas	blokas	sklypas
	2 7 0 1	0 0 1 7	

Savivaldybė	Panevėžio
Seniūnija	
Gyvenamoji vietovė	Panevėžys
Gatvė, namo Nr.	Topolių al. 12

Gretimybė	Gretimo žemės sklypo kadastro Nr.	Pastabos
1-2		Topolių al.
2-5	2701/0017:0051	
5-6	2701/0017:0068	
6-7	2701/0017:0160	
7-9	2701/0017:0033	
9-13		NVŽ
13-20	2701/0017:0195	
20-24	2701/0017:0114	
24-1		NVŽ

Naudojamas plotas							
Privati				Valstybinė			
atskirai		bendrai		atskirai		bendrai	
ind.	m <sup>2</sup>	ind.	m <sup>2</sup>	ind.	m <sup>2</sup>	ind.	m <sup>2</sup>
				1	190	1	3334
						2	1089
						3	1442
						4	54
Iš viso:					190		5919

Su šiuo planu 2019 m. gegužės mėn. 26 d. atliktą žemės sklypo ribų pažėklinimą-parodymą patvirtiname šio žemės sklypo plane išrašytais ribomis ir apskaičiuotu žemės sklypo plotu sutariau:

1. Panevėžio miesto savivaldybės (šio žemės sklypo savininkas) (asmens ar juridinio asmens pavardė) *[Signature]* 2019-06-18 (parašas) (data)
2. Panevėžio švietimo centro (šio žemės sklypo savininkas) (asmens ar juridinio asmens pavardė) *[Signature]* 2019-06-18 (parašas) (data)
3. Panevėžio pedagoginė-psichologinė tarnyba (šio žemės sklypo savininkas) (asmens ar juridinio asmens pavardė) *[Signature]* 2019-06-18 (parašas) (data)
4. Panevėžio švietimo profesinė sąjunga (šio žemės sklypo savininkas) (asmens ar juridinio asmens pavardė) *[Signature]* 2019-06-18 (parašas) (data)

**VALSTYBĖS ĮMONĖS VALSTYBĖS ŽEMĖS FONDO PANEVĖŽIO ŽEMĖTVARKOS IR GEODEZIJOS SKYRIUS**

VŽF Lietuvos Respublika

Įmonės kodas 120093212 Skryniaus duomenys Respublikos g. 6  
Tel (+370) 591 000, faks (+370) 594 238 El paštas *[Email]*

Pareigos	Parašas	Vardas, pavardė	Data
Sk. vadovas	<i>[Signature]</i>		2019-02-24
Gr. vadovas	<i>[Signature]</i>		
Specialistė	<i>[Signature]</i>		

Matininko kvalifikacijos pažymėjimo Nr.: 2M-M-1184

Šutartimai ženklai: ▼ - tvirtinti riboženkliai  
Pastabos: Pozemines komunikacijas perkeltas nuo medžiagos gautos iš Panevėžio m. savivaldybės ir topografinių planų

