



Žemės sklypo išdėstymo schema

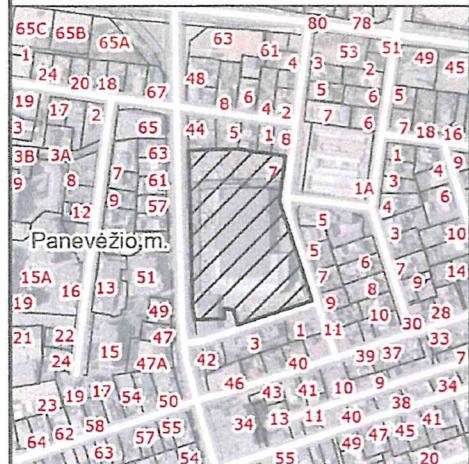

ŽEMĖS SKLYPO DALIŲ PLANAS M 1:1000

Žemės sklypo plotas 19650 m²

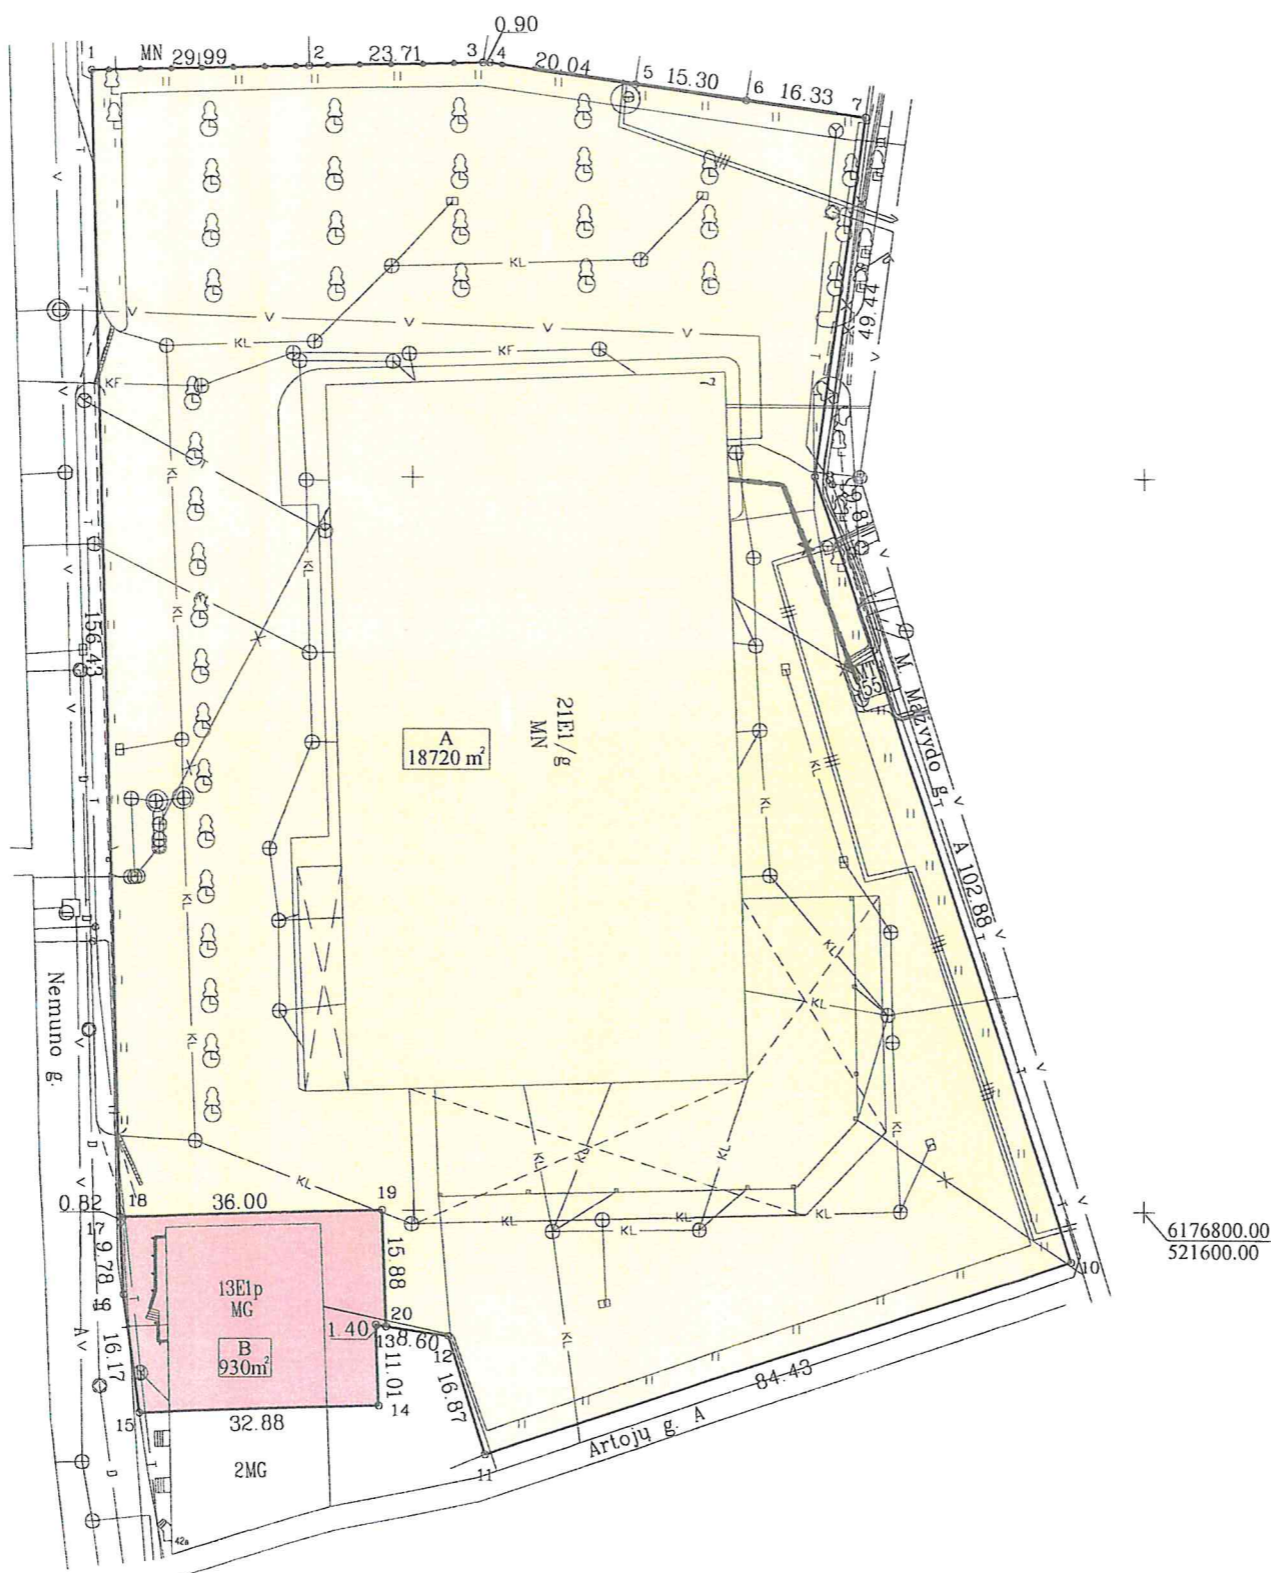

Žemės sklypo kadastro numeris:	kodas	blokas	sklypas
	2 7 0 1 0 0 2 2 0 3 5 1		

Savivaldybė	Panevėžio m.
Seniūnija	
Gyvenamoji vietovė	Panevėžio m.
Gatvė, namo Nr.	Darbo a. 7

Gretimybė	Gretimio žemės sklypo kadastro Nr.	Pastabos
1-2	2701/0022:152	Nemuno g. 44
2-3	2701/0022:153	Valstiečių g. 5
3-...-5	2701/0022:189	Valstiečių g. 3
5-6	2701/0022:392	Valstiečių g. 1
6-7	2701/0022:391	Darbo a. 8
7-...-10		M. Mažvydo g.
10-11		Artojų g.
11-...-15	2701/0022:352	Nemuno g. 42A
15-...-1		Nemuno g.

Naudojamas plotas							
Privati				Valstybinė			
atskirai		bendrai		atskirai		bendrai	
ind.	m ²	ind.	m ²	ind.	m ²	ind.	m ²
				A	18720		
				B	930		

SUDERINTA
 Nacionalinės žemės tarnybos prie AM
 Panevėžio apygardos žemės tvarkymo
 ir administravimo skyriaus
 vyresnioji patarėja
 Dalia Gvozdienė 2025-09-14

(Official seal of the National Land Service, Panevėžys branch, Land Management and Administration Department, No. 8)

Informuotiesiems investuotojams skirta uždarojo tipo investicinė
 UAB "Baltic Retail properties"
 Elbrusas Ismailovas
 (parašas) (data)

INVENTORA
 LICENCIJOS Nr.G-730-(798) išduota 2008 08 20

Pareigos	Parašas	Vardas, pavardė	Data
Direktore	<i>(Signature)</i>	N.V.Gustaitienė	2025 08 13
Projektuotojas	<i>(Signature)</i>	P. Naujalis	2025 08 13

Matininko kvalifikacijos pažymėjimo Nr.: 2R-FP-950

ŽEMĖS SKLYPO DALIŲ PLANAS M 1:1000


Žemės sklypo plotas 19650 m²

Žemės sklypo kadastro Nr.

2	7	0	1	0	0	2	2	0	3	5	1
---	---	---	---	---	---	---	---	---	---	---	---

Taško Nr.	Kodas	X	Y	Taško Nr.	Kodas	X	Y
1	R	6176955.35	521455.99				
2	R	6176956.01	521485.97				
3	R	6176956.54	521509.67				
4	R	6176956.56	521510.57				
5	R	6176953.63	521530.39				
6	R	6176951.47	521545.54				
7	R	6176949.17	521561.71				
8	R	6176900.20	521554.88				
9	R	6176890.89	521557.98				
10	R	6176793.13	521590.02				
11	R	6176766.78	521509.81				
12	R	6176782.89	521504.82				
13	R	6087443.27	521494.93				
14	R	6176773.39	521495.28				
15	R	6176772.36	521462.42				
16	R	6176788.38	521460.23				
17	R	6176798.15	521459.81				
18	DK	6176798.97	521459.79				
19	DK	6176800.04	521495.77				
20	DK	6176784.17	521496.32				

Žiniarašį sudarė:

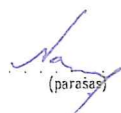

Paulius Naujalis
(pavardė ir pavardė)

2R-FP-950
(kvalifikacijos pažymėjimo Nr.)

2025 08 13
(data)