


Panevėžio m. gatvių išdėstymo planas
M 1:1000

Panevėžio miesto savivaldybės taryba
20__ m. _____ d. sprendimo Nr. ____
2 priedas

Kartografinis pagrindas		Ortofoto
Koordinačių nustatymo būdas		Grafinis
KOORDINAČIŲ ŽINIARAŠTIS		
Nr. plane	X	Y
A1	6175576	524567
A2	6175545	524432

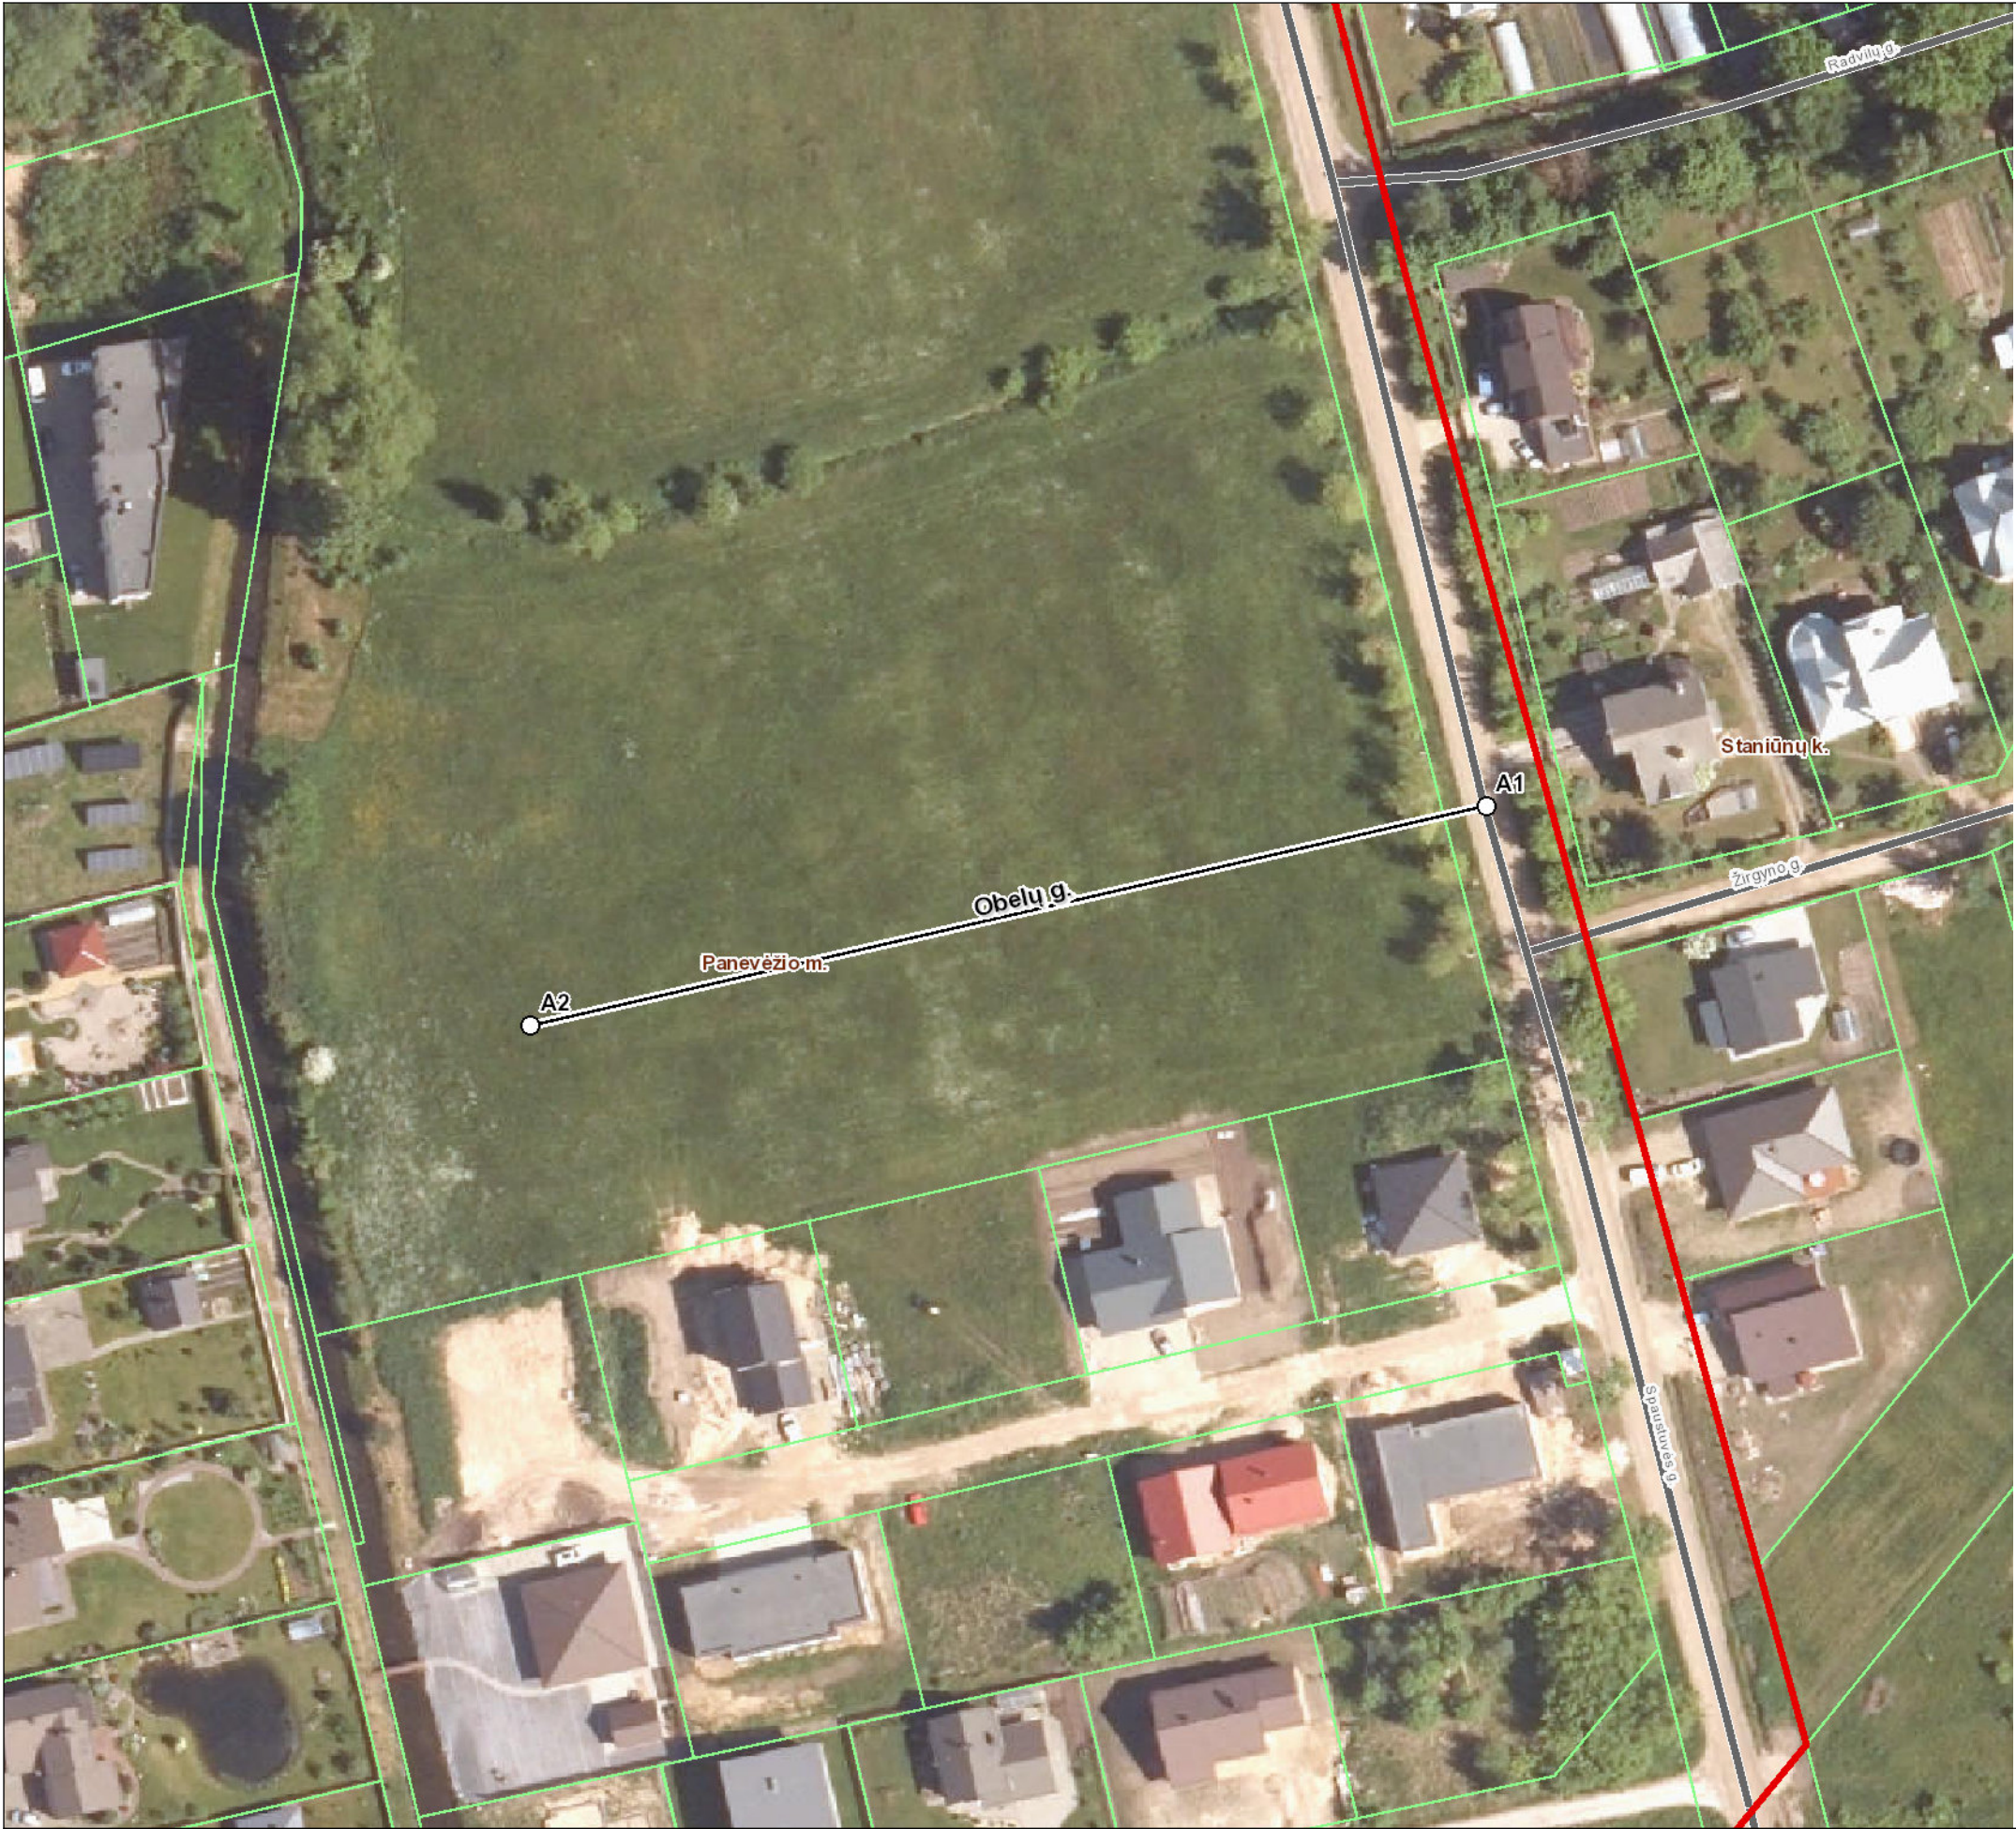

Panevėžio miesto savivaldybės administracija

Laisvės a. 20 35200 Panevėžys

INFORMACIJA APIE PAVADINIMŲ GATVĖMS SUTEIKIMĄ AR KEITIMĄ

_____ Nr. _____
(data)

Savivaldybės pavadinimas: **Panevėžio miesto**

Savivaldybės tarybos sprendimo dėl pavadinimo
gatvei suteikimo ar keitimo Nr. ir priėmimo data: _____, **20** _____ **m.** _____ **d.**

Gyvenamosios vietovės pavadinimas: **Panevėžio m.**

Gyvenamosios vietovės identifikavimo kodas: **23485**

Suteiktas gatvės pavadinimas	Buvęs gatvės pavadinimas	Gatvės taškų, pažymėtų plane, Nr.	Pastabos apie gatvės prijungimą, buvusį priklausymą kitai gyvenamajai vietai ir kita
Obelių gatvė		A1-A2	

Dokumentą parengė: Vyriausiasis GIS specialistas ANDRIUS SVIDERSKAS