Valstybės įmonės Registrų centro Panevėžio filialas

NEKILNOJAMOJO DAIKTO KADASTRINIŲ MATAVIMŲ BYLA

Tomas: **1**

Nekilnojamojo turto objektas: **Patalpa (butas)**

Bylos Nr.: **23485/6696**

Registro Nr.: **44/1451479 (Patalpos/butai)**

Adresas: **Panevėžio m. sav. Panevėžio m. Staniūnų g. 72-510A**

Lapų skaičius: **5**

Bylos Nr. **23485/6696**
Tomo Nr. **1**
Registro **44/1451479**

BYLOS TOMO VIDAUS APYRAŠAS

Eil. Nr.	Dokumento pavadinimas	Dokumento		Lapų skaič.	Bylos lapų numeriai	Pastabos
		Nr.	Data			
1	BUTO (PATALPOS) PLANAS		2011-09-26	1	1	
2	Patalpos (buto) kadastro duomenys 1D FORMA		2011-09-26	1	2	
3	Patalpos (buto) įkainojimas (perkainojimas) 2D FORMA		2011-09-26	1	3	
4	Patalpos (buto) vidaus plotų eksplikacija 3 FORMA		2011-09-26	1	4	


Vidaus apyrašo lapų 4

Matavimų specialistė Alma Povilonienė

1024752806

1

PENKTAS AUKŠTAS

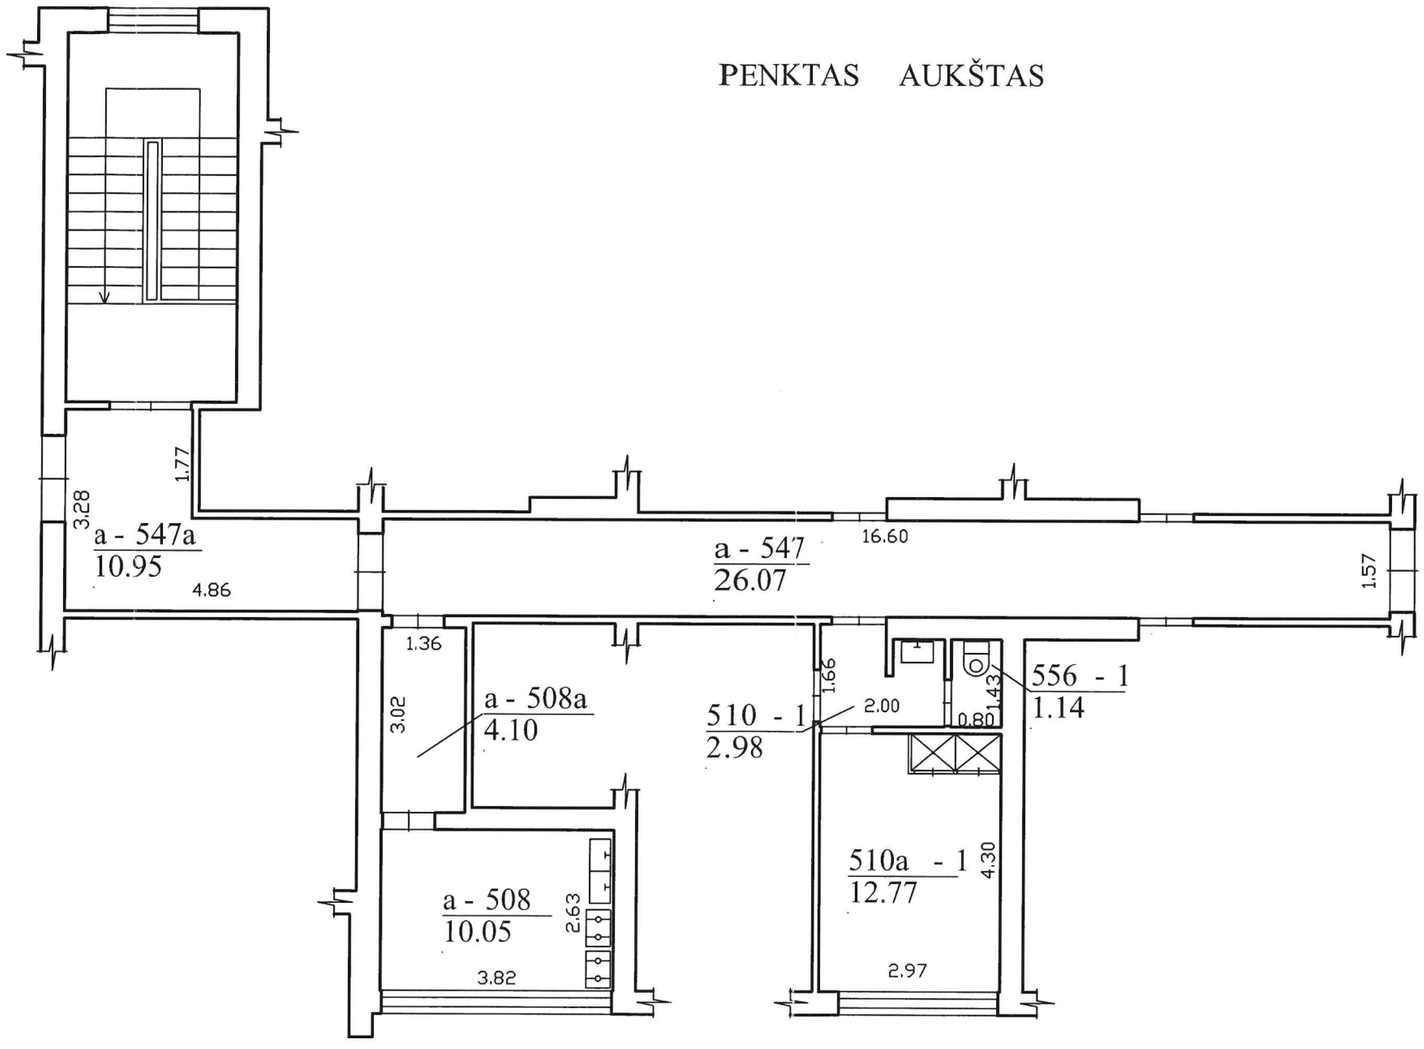

REGISTRU CENTRAS	Valstybės įmonės Registrų centro Panevėžio filialas Licencijos Nr.G-737-(623),išduota 2008-08-27		
Pareigos	V., pavardė	Parašas	Data
matav. specialistė	A.Povilonienė		2011-09-26
Matininkė	L.Samuolienė		2011-10-05
Kval. pažymėj.	2M-M-842,2009-01-22		
Penkto aukšto planas	1:100	A.V.	
Panevėžio m. sav. Panevėžio m. Staniūnų g. 72-510A			
Sudarytas pagal kadastrinių matavimų duomenis 2011-09-26	Pastato pažymėjimas plane 510a		

VALSTYBĖS ĮMONĖS REGISTRŲ CENTRO * PANEVĖŽIO FILIALAS * NEKILNOJAMOJO TURTO KADASTRAS

Patalpos (buto) kadastro duomenys

Adresas Panevėžio m. sav. Panevėžio m. Staniūnų g. 72-510A

Unikalus Nr. 4400-2219-6943:8182

Pavadinimas Butas

Pažymėjimas plane 510a

Paskirtis Gyvenamoji(gyvenamųjų patalpų)

Kad. duomenų nustatymo 2011-09-26

Aprašymas Su bendro naudojimo patalpomis pažymėtomis:510-1(1/2 iš 2.98 kv.m.),556-1(1/2 iš 1.14 kv.m.),a-547;a-547a;a-508;a-508a(80/1000 iš 51.17 kv.m.).Bendro naudojimo patalpų plotas:6.15 kv.m.

Patalpos (buto) kadastro duomenys

Aukštas:	**5**
Kambarių skaičius:	**1**
Bendras plotas: kv. m	**12,77**
Gyvenamasis plotas: kv.	**12,77**
Rūsys:	**Nėra**
Baigtumo procentas: %	**100**
Karštas vanduo:	**Yra**

Šildymas:	**Centrinis šildym.iš centr.**
Vandentiekis:	**Komunalinis vandentiekis**
Nuotekų šalinimas:	**Komunalinis nuotekų**
Dujos:	**Gamtinės**
Viryklė:	**Dujinė**
Vonios kambarys:	**Nėra**

Pastato, kuriame yra butas (patalpa), duomenys

Pažymėjimas plane 1A5p

Pavadinimas Gyvenamas namas

Unikalus Nr. 2797-2005-0012

Paskirtis Gyvenamoji (įv. soc. grupių)

Statybos pradžios metai:	1972
Statybos pabaigos metai:	1972
Baigtumo procentas: %	100
Koordinatė X:	6175795,24
Koordinatė Y:	523919,12

Rekonstravimo pradžios	
Rekonstravimo pabaigos	
Aukštų skaičius:	5
Tūris: kub. m	18366
Bendras plotas: kv. m	5376,07

Parengė Matavimų specialistė Alma Povilonienė

Tikrino Matininkė Lilija Samuolienė

A.V.

VALSTYBĖS ĮMONĖ REGISTRŲ CENTRO NEKILNOJAMOJO TURTO KADASTRAS * PANEVĖŽIO FILIALAS *

* 1 0 2 5 8 9 8 4 0 9 *

2D FORMA

Patalpos (buto) įkainojimas (perkainojimas)

Adresas Panevėžio m. sav. Panevėžio m. Staniūnų g. 72-510A

Unikalus Nr. 4400-2219-6943:8182

Vertės nustatymo data	Į(P)	Žymėjimas	Pavadinimas	Kasmetinis vertės mažinimo koeficientas	Matavimo vienetas	Kiekis	Kainynas ir lentelė	Vieneto statybos vertė po indeksavimo, Lt	Atkūrimo kaštai (statybinė vertė), Lt	Nusidėvėjimas %	Atkuriamoji vertė, Lt	Vietovės pataisos koeficientas	Vidutinė rinkos vertė, Lt
1	2	3	4	5	6	7	8	9	10	11	12	13	14
2011-09-26	I	510a	Butas	0.8	kv. m	12,77	Modelis: 6936	1741	22200	31	15300		9310

Parengė Matavimų specialistė Alma Povilonienė

Tikrino Matininkė Lilija Samuolienė

A.V.

VALSTYBĖS ĮMONĖS REGISTRŲ CENTRO * PANEVĖŽIO FILIALAS * NEKILNOJAMOJO TURTO KADASTRAS

04-Spa-2011 11:05:19

Patalpos (buto) vidaus plotų eksplikacija

3 FORMA

Adresas Panevėžio m. sav. Panevėžio m. Staniūnų g. 72-510A

Pavadinimas Butas

Unikalus Nr. 4400-2219-6943:8182
Žymėjimas 510a
Paskirtis Gyvenamoji(gyvenamųjų patalpų)
Matavimų data 2011-09-26

Aukšto Nr.	Patalpos pažymėjimas plane		Patalpų pavadinimas	Gyvenamosios paskirties patalpų								Negyvenamosios paskirties patalpų	
				Bendras plotas m²	Naudingas plotas m²	Iš to skaičiaus			Pagalbinis nenaudingas plotas m²	Rūsių (pusrūsių) plotas m²	Garažų plotas m²	Pagrindinis plotas m²	Pagalbinis plotas m²
	1 simbolis	2 simbolis				Gyvenamas plotas m²	Verslo plotas m²	Pagalbinis naudingas plotas m²					
1	2	3	4	5	6	7	8	9	10	11	12	13	14
5	510a	1	Kambarys	12,77	12,77	12,77							
Iš viso patalpų (1 patalpos)				12,77	12,77	12,77							
5	510	1	Koridorius 1\2 iš 2,98 kv.m	1,49	1,49			1,49					
5	556	1	Tualetas 1\2 iš 1,14 kv.m	0,57	0,57			0,57					
5	a	508a	Koridorius 80\1000 iš 4,1 kv.m	0,32	0,32			0,32					
5	a	508	Virtuvė 80\1000 iš 10,05 kv.m	0,80	0,80			0,80					
5	a	547a	Koridorius 80\1000 iš 10,95 kv.m	0,88	0,88			0,88					
5	a	547	Koridorius 80\1000 iš 26,07 kv.m	2,09	2,09			2,09					
Iš viso bendro naudojimo patalpų (6 patalpos)				6,15	6,15			6,15					

Parengė: Matavimų specialistė Alma Povilonienė

Tikrino: Matininkė Lilija Samuolienė

VALSTYBĖS ĮMONĖS REGISTRŲ CENTRO * PANEVĖŽIO FILIALAS * NEKILNOJAMOJO TURTO KADASTRAS

04-Spa-2011 11:12:45