Valstybės įmonės Registrų centro Panevėžio filialas

NEKILNOJAMOJO DAIKTO KADASTRINIŲ MATAVIMŲ BYLA

Tomas: **1**

Nekilnojamojo turto objektas: **Patalpa (butas)**

Bylos Nr.: **23485/2241**

Registro Nr.: **44/1444456 (Patalpos/butai)**

Adresas: **Panevėžio m. sav. Panevėžio m. Marijonų g. 49-122**

Lapų skaičius: **6**

Bylos Nr. **23485/2241**
Tomo Nr. **1**
Registro **44/1444456**

BYLOS TOMO VIDAUS APYRAŠAS


Eil. Nr.	Dokumento pavadinimas	Dokumento		Lapų skaič.	Bylos lapų numeriai	Pastabos
		Nr.	Data			
1	BUTO (PATALPOS) PLANAS	1	2011-08-29	1	1	
2	Patalpos (buto) kadastro duomenys 1D FORMA	2	2011-08-29	1	2	
3	Patalpos (buto) įkainojimas (perkainojimas) 2D FORMA	3	2011-08-29	1	3	
4	Patalpos (buto) vidaus plotų eksplikacija 3 FORMA	4	2011-08-29	2	4-5	

Vidaus apyrašo lapų 5

Matininkė Alma Želnienė

1023980954

PENKTAS AUKŠTAS

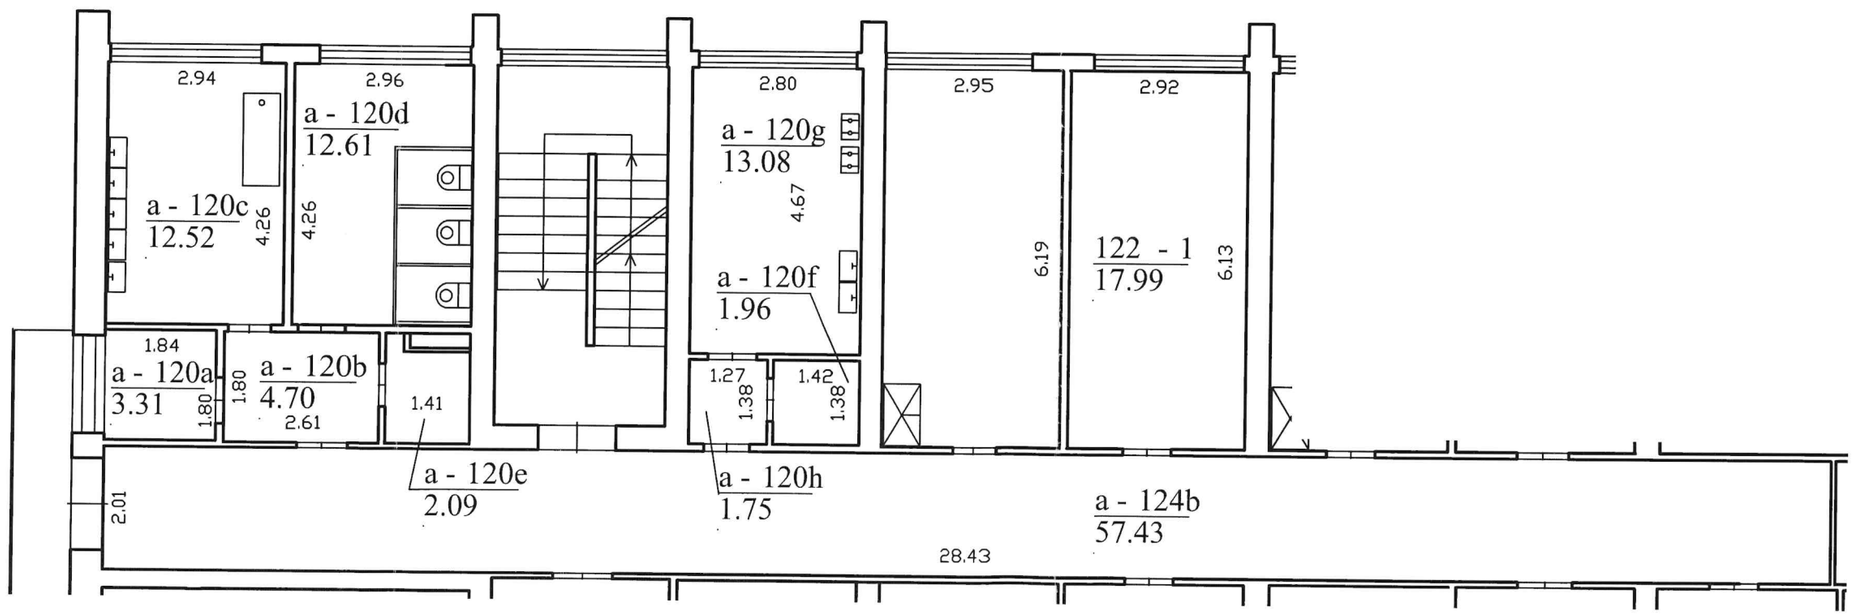

REGISTRŲ CENTRAS	Valstybės įmonės Registrų centro Panevėžio filialas Licencijos Nr.G-734-(623), išduota 2008-08-27		
Pareigos	V., pavardė	Parašas	Data
matininkė	A.Želnienė		2011-08-29
Matininkė			
Kval. pažymėj.	2M-M-424,2008-07-11		
122 Butas Penkto aukšto planas		1:100	A.V.
Panevėžio m. sav. Panevėžio m. Marijonų g. 49-122			
Sudarytas pagal 2011-08-23 kadastrinių matavimų duomenis		Pastato pažymėjimas plane 1A5p	

2D FORMA

Patalpos (buto) įkainojimas (perkainojimas)

Adresas Panevėžio m. sav. Panevėžio m. Marijonų g. 49-122

Unikalus Nr. 4400-2206-3196:7463

Vertės nustatymo data	Į(P)	Žymėjimas	Pavadinimas	Kasmetinis vertės mažinimo koeficientas	Matavimo vienetas	Kiekis	Kainynas ir lentelė	Vieneto statybos vertė po indeksavimo, Lt	Atkūrimo kaštai (statybinė vertė), Lt	Nusidėvėjimas %	Atkuriamoji vertė, Lt	Vietovės pataisos koeficientas	Vidutinė rinkos vertė, Lt
1	2	3	4	5	6	7	8	9	10	11	12	13	14
2011-08-30	I	122	Butas	0.8	kv. m	17,99	Modelis: 6936	1448	26000	38	16200		13600

Parengė Matininkė Alma Želnienė

A.V.

VALSTYBĖS ĮMONĖS REGISTRŲ CENTRO * PANEVĖŽIO FILIALAS * NEKILNOJAMOJO TURTO KADASTRAS

Patalpos (buto) vidaus plotų eksplikacija

3 FORMA

Adresas Panevėžio m. sav. Panevėžio m. Marijonų g. 49-122

Pavadinimas Butas

Unikalus Nr. 4400-2206-3196:7463
Žymėjimas 122
Paskirtis Gyvenamoji(gyvenamųjų patalpų)
Matavimų data 2011-08-30

Aukšto Nr.	Patalpos pažymėjimas plane		Patalpų pavadinimas	Gyvenamosios paskirties patalpų								Negyvenamosios paskirties patalpų	
				Bendras plotas m²	Naudingas plotas m²	Iš to skaičiaus			Pagalbinis nenaudingas plotas m²	Rūsių (pusrūsių) plotas m²	Garažų plotas m²	Pagrindinis plotas m²	Pagalbinis plotas m²
	1 simbolis	2 simbolis				Gyvenamas plotas m²	Verslo plotas m²	Pagalbinis naudingas plotas m²					
1	2	3	4	5	6	7	8	9	10	11	12	13	14
5	122	1	Kambarys	17,99	17,99	17,99							
Iš viso patalpų (1 patalpos)				17,99	17,99	17,99							
5	a	120g	Virtuvė 71\1000 iš 13,08 kv.m	0,93	0,93			0,93					
5	a	120f	Pagalbinė patalpa 71\1000 iš 1,96 kv.m	0,14	0,14			0,14					
5	a	120h	Koridorius 71\1000 iš 1,75 kv.m	0,12	0,12			0,12					
5	a	120e	Pagalbinė patalpa 71\1000 iš 2,09 kv.m	0,15	0,15			0,15					
5	a	120d	Tualetas 71\1000 iš 12,61 kv.m	0,90	0,90			0,90					
5	a	120c	Vonia 71\1000 iš 12,52 kv.m	0,89	0,89			0,89					
5	a	120b	Pagalbinė patalpa 71\1000 iš 4,7 kv.m	0,33	0,33			0,33					
5	a	120a	Pagalbinė patalpa 71\1000 iš 3,31 kv.m	0,24	0,24			0,24					

1	2	3	4	5	6	7	8	9	10	11	12	13	14
5	a	124b	Koridorius 71\1000 iš 57,43 kv.m	4,09	4,09			4,09					
Iš viso bendro naudojimo patalpų (9 patalpos)				7,79	7,79			7,79					

Parengė Matininkė Alma Želnienė

A.V.

VALSTYBĖS ĮMONĖS REGISTRŲ CENTRO * PANEVĖŽIO FILIALAS * NEKILNOJAMOJO TURTO KADASTRAS