


ŽEMĖS SKLYPŲ (BRUKNYNĖS G.22 IR BRUKNYNĖS G. 22D, PANEVĖŽYS) DETALUSIS PLANAS

SUTARTINIAI ŽYMĖJIMAI


Reglamentas	Simbolis
Detaliojo plano galiojimo riba	
Statybos linija	
Statybos riba	
Užstatyti leidžiama teritorija	
Įvažiavimas - išvažiavimas	
Esamų sklypų ribos	
Projektuojamų sklypų ribos	
Naikinamos sklypų ribos	
Skirtingų režimų riba	
Servituto ribos (zona)	
Susisiekimo ir inžinerinių tinklų koridorių ribos	

D2-2 (AKLIGATVIS) KATEGORIJOS GATVĖS (Nr.16)
SKERSINIS PŪVIS 1-1 SU INŽINERINIŲ TINKLŲ IŠDĖSTYMU
M 1:200

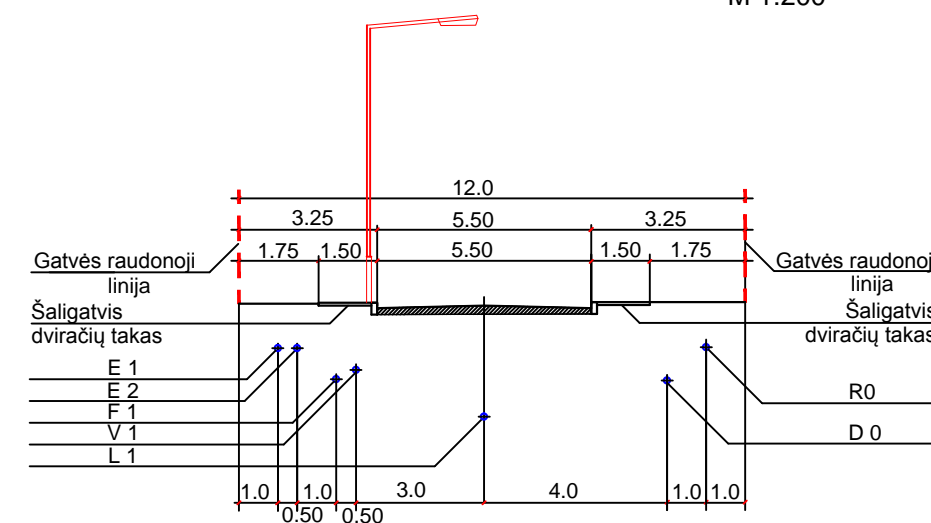

SUTARTINIAI ŽYMĖJIMAI

- V1 - numatomi vandentiekio tinklai
- F1 - numatomi buitinių nuotekų tinklai
- L1 - numatomi lietaus nuotekų tinklai
- R0 - numatomi telekomunikacijų tinklai
- E1 - numatomas 0,4kV elektros kabelis
- E2 - numatomas gatvių apšvietimo kabelis
- D0 - numatomi dujotiekio tinklai

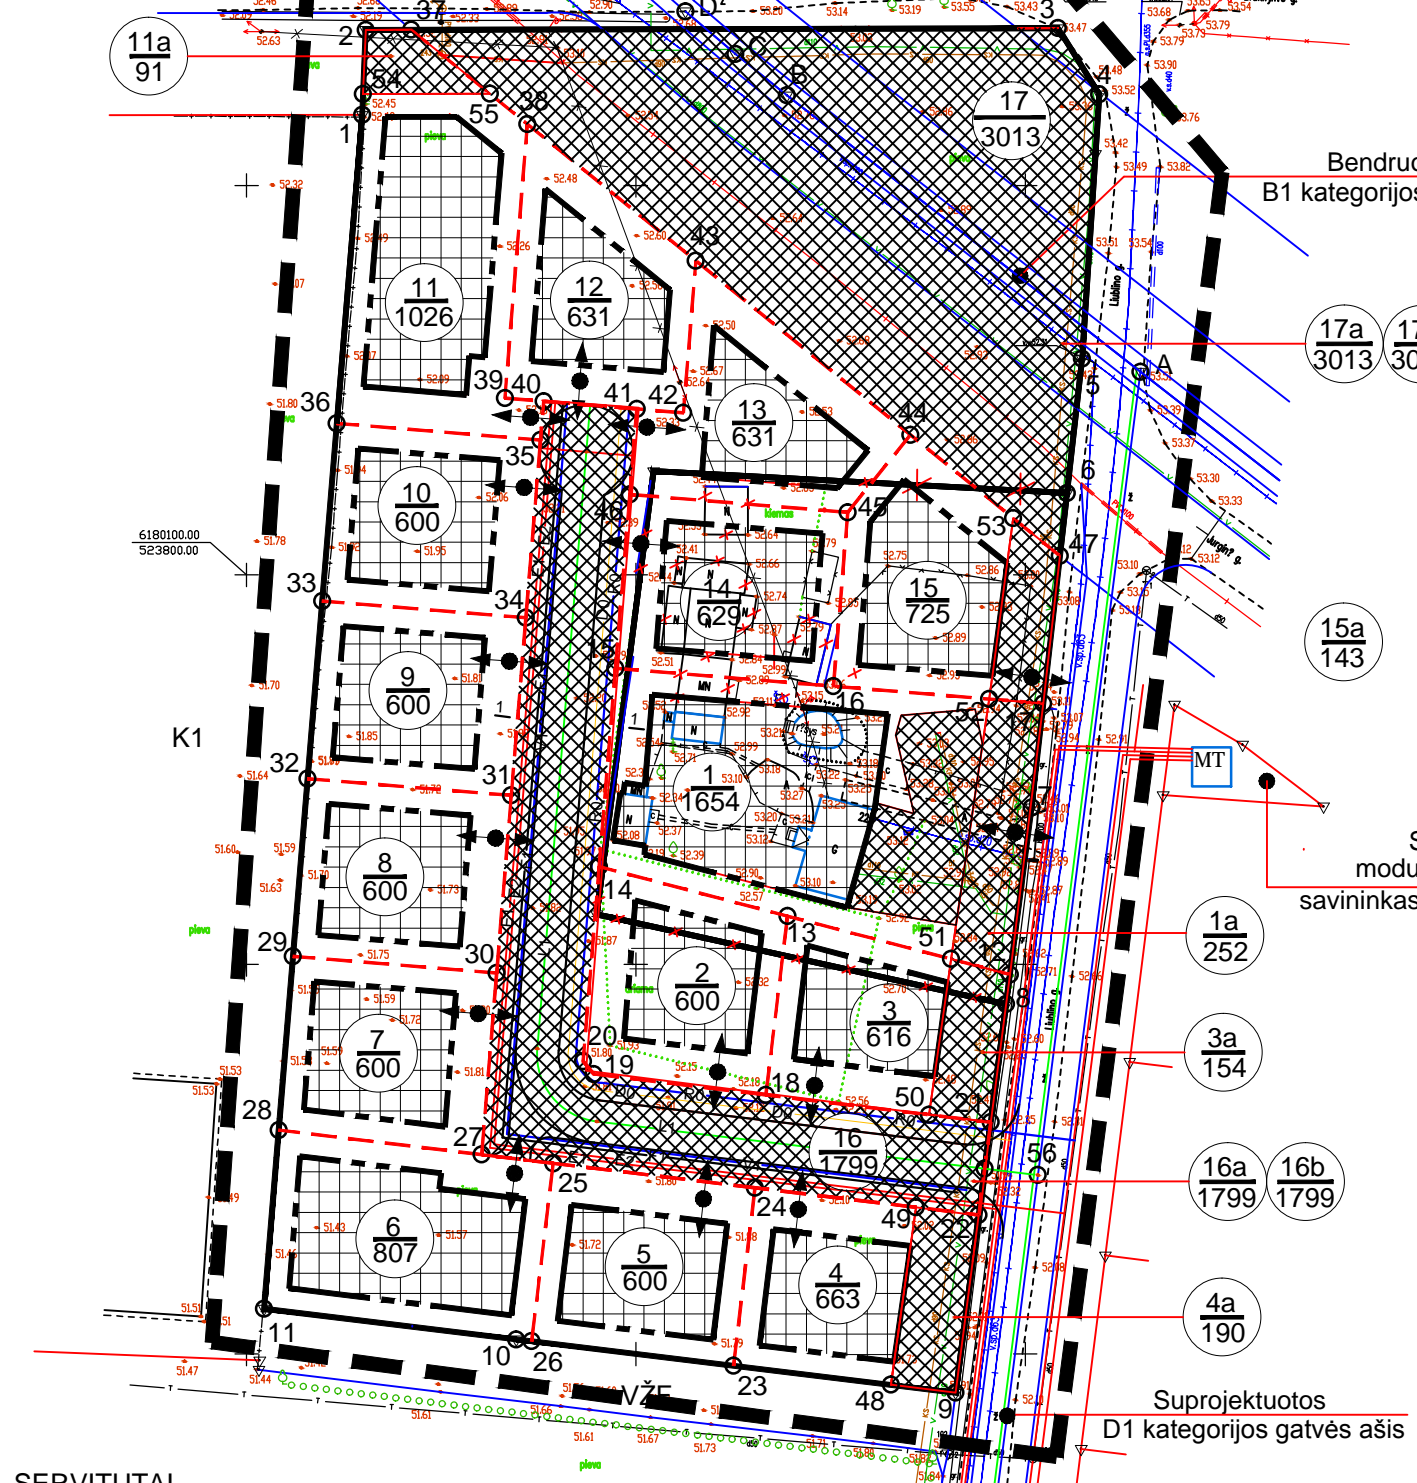

Bendroju planu suplanuotos
B1 kategorijos Jurginų gatvės ašis

Suprojektuotas sklypas
modulinei transformatorinei
savininkas - Lietuvos Respublika

Suprojektuotos
D1 kategorijos gatvės ašis

SERVITUTAI
Sklypams Nr.1,3,4,11,15 numatomi šie servitutai:
1a,3a,4a,11a,15a - servitutas - teisė tiesti, aptarnauti ir naudoti požemines ir antžeminės komunikacijos (tarnaujantis daiktas),(kodai 206,207,0208), plotai: 1a -252 m²,3a-154 m²,4a-190m²,11a-91m²,15a-143m²;
Sklypams Nr.16 ir 17 numatomi šie servitutai:
16a,17a - servitutas - teisė tiesti, aptarnauti ir naudoti požemines ir antžeminės komunikacijos (tarnaujantis daiktas), (kodai 206,207,208) , plotas - 1799 m² ir 3013 m²;
16b,17b - kelio servitutas - suteikiantis teisę važiuoti transporto priemonėmis (tarnaujantis daiktas), (kodas 203), plotas - 1799 m² ir 3013 m²;

SKLYPO NUMERIO IR PLOTO ŽYMĖJIMAS

sklypo numeris (pagal eksplikaciją)
sklypo plotas (kv.m.)

Atestato Nr.	Individuali veikla Nr.016422			Žemės sklypų (Bruknyne g.22 ir Bruknyne g.22D Panevėžys) detalusis planas
A1594	PV	J.Steponavičienė	2012	Inžinerinės infrastruktūros brėžinys M 1:1000
A1594	PDA	J.Steponavičienė	2012	
Etapas	Planavimo organizatorius Petras Mėdžius			Lapas
DP				2012.05-00-DP-SP
				3