


Atminimo skveras  
( Panevėžio žydų senosios kapinės (kodas 11410))

( Panevėžio miesto istorinė dalis)  
(kodas 31872))

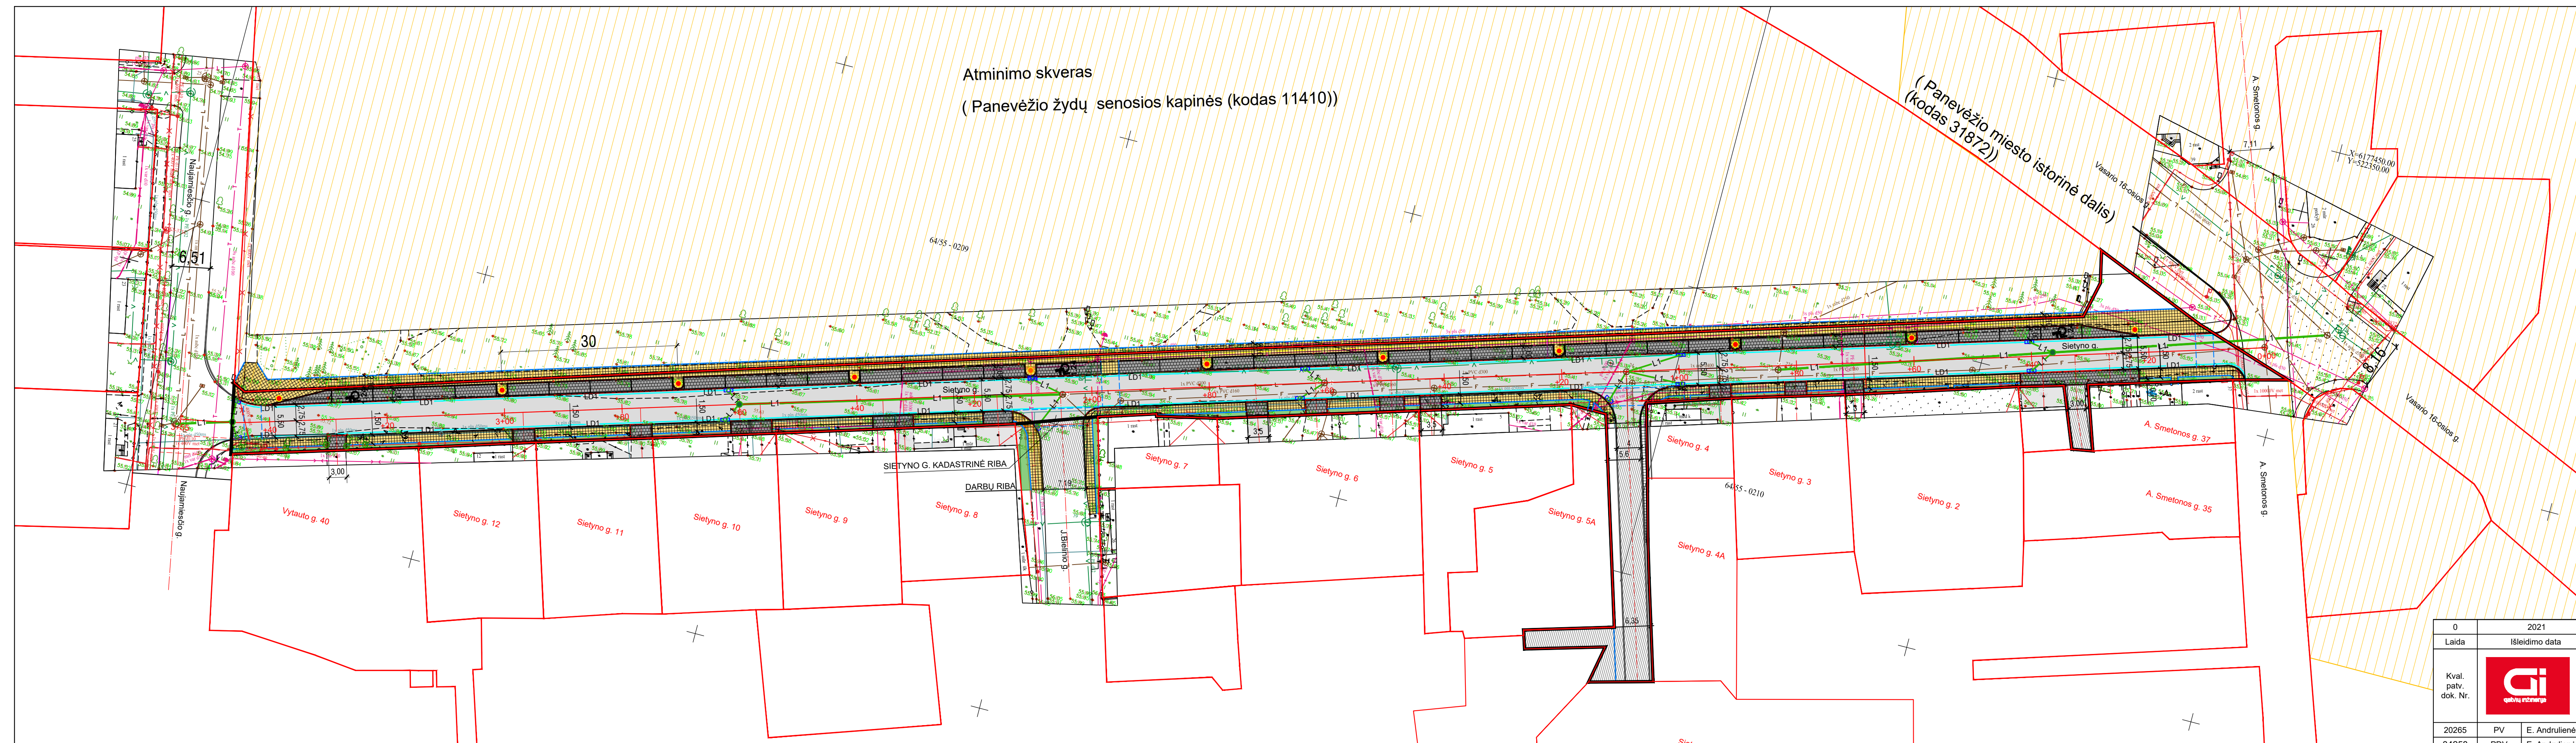

| SUTARTINIAI ŽYMĖJIMAI |                                                                               |
|-----------------------|-------------------------------------------------------------------------------|
| ŽYMĖJIMAS             | PAVADINIMAS                                                                   |
|                       | PROJEKTUOJAMA ASFALTO DANGA                                                   |
|                       | PROJEKTUOJAMAS ASFALTO DANGOS VIRŠUTINIS SLUOKSNIS                            |
|                       | PROJEKTUOJAMAS/ATSTATOMAS BETONO PLYTELIŲ ŠALIGATVIS                          |
|                       | PROJEKTUOJAMA BETONO TRINKELIŲ DANGA AUTOMOBILIŲ STATYMO VIETOMS IR NUOVAŽOSE |
|                       | ATSTATOMA VEJA                                                                |
|                       | PROJEKTUOJAMOS PĖSČIŲJŲ PERĖJIMO PER GATVĖ VIETOS                             |
|                       | PROJEKTUOJAMI VEJOS BORTAI                                                    |
|                       | PROJEKTUOJAMI GATVĖS BORTAI                                                   |
|                       | PROJEKTUOJAMI NUŽEMINTI ĮVAŽIAVIMO BORTAI                                     |
|                       | PROJEKTUOJAMA GATVĖS AŠIS                                                     |
|                       | SKLYPŲ RIBOS                                                                  |
|                       | KULTŪROS PAVELDO OBJEKTO TERITORIJA                                           |
|                       | PROJEKTUOJAMI GATVĖS APŠVIETIMO ŠVIESTUVAI                                    |
|                       | SIETYNŲ G. KADASTRINĖS RIBOS                                                  |
|                       | IŠSAUGOMI MEDŽIAI                                                             |
|                       | L1 - PROJEKTUOJAMA LIETAUS NUOTEKŲ LINIJA                                     |
|                       | LD1 - PROJEKTUOJAMAS POKONSTRUKCINIS DRENAŽAS                                 |

- PASTABOS**
1. AUTOMOBILIŲ STOVĖJIMO VIETOS PROJEKTUOJAMOS LYGIAGREČIAI SIETYNŲ G. VAŽIUOJAMAI DALIAI, DEŠINĖJE PUSĖJE.
  2. AUTOMOBILIAI STATOMI PRIEKIU. STOVĖJIMO VIETOS ILGIS-7,0m;
  3. BENDRAS AUTOMOBILIŲ STOVĖJIMO VIETŲ SKAIČIUS-39 VIETOS;
  4. BENDRAME VIETŲ SKAIČIŲJE B TIPO NEJGALIŲJŲ AUTOMOBILIŲ VIETŲ-2vnt., A TIPO NEJGALIŲJŲ MIKROAUTOBUSAMS-1vnt.

|                      |                              |                                                         |      |
|----------------------|------------------------------|---------------------------------------------------------|------|
| 0                    | 2021                         | Laidos statusas. Keitimo priežastis (jei taikoma)       |      |
| Laida                | Išleidimo data               | STATINIO PROJEKTO PAVADINIMAS                           |      |
| Kval. patv. dok. Nr. |                              | Panevėžio miesto Sietyno gatvės rekonstravimo projektas |      |
| 20265                | PV                           | E. Andriulienė                                          | 2021 |
| 34258                | PDV                          | E. Andriulienė                                          | 2021 |
| STATYTOJAS:          |                              | DOKUMENTO ŽYMUO                                         |      |
| LT                   | Panevėžio miesto savivaldybė | GI2127-PP-S-01                                          |      |
|                      |                              | Lapas                                                   | Lapų |
|                      |                              | 1                                                       | 1    |