


ŠILUMOS TINKLŲ PLANAS. M 1:500.

Vaižganto g., Katedros a., Vysk.K. Paltaroko g.



SITUACIJOS PLANAS

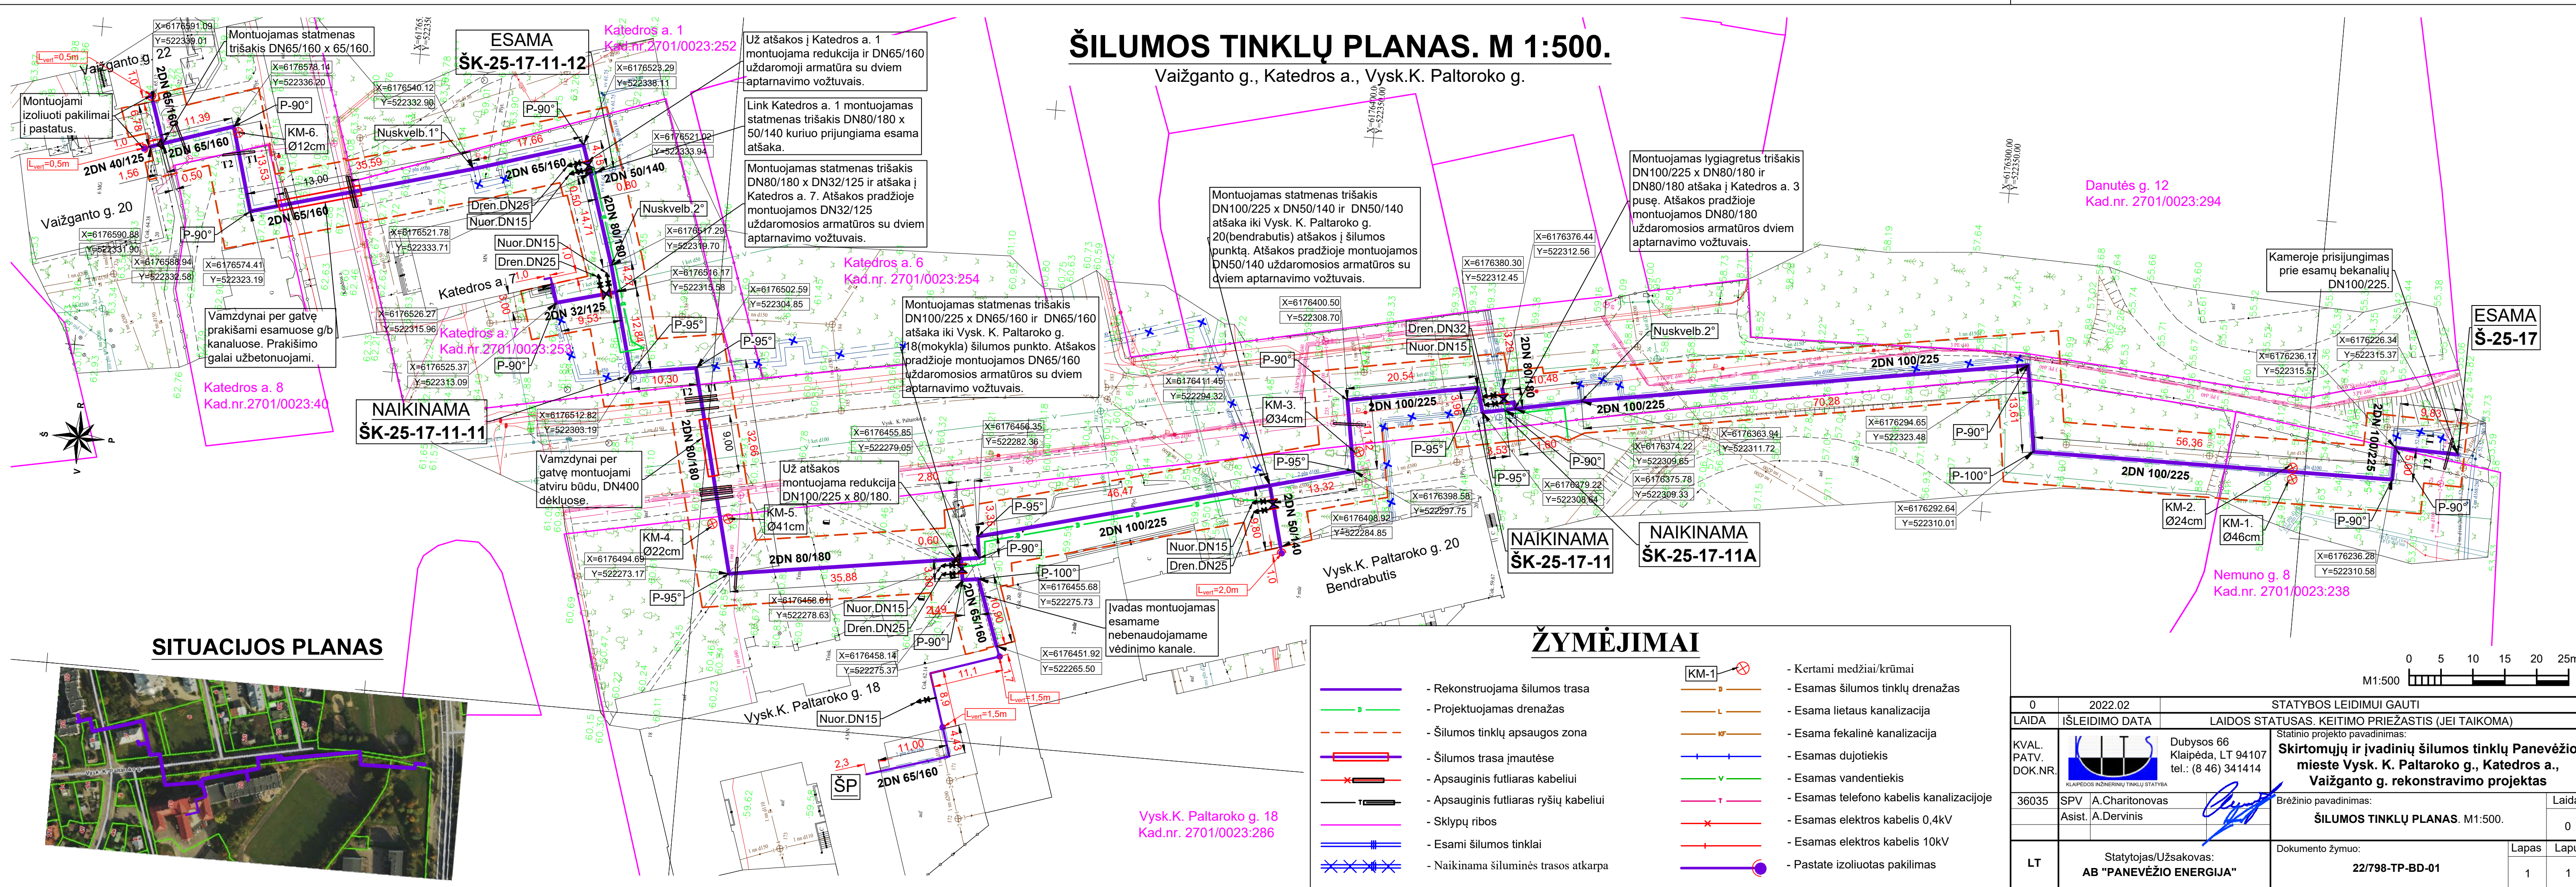

Už atšakos į Katedros a. 1 montuojama redukcija ir DN65/160 uždaromoji armatūra su dviem aptarnavimo vožtuvais.

Link Katedros a. 1 montuojamas statmenas trišakis DN80/180 x 50/140 kuriuo prijungiama esama atšaka.

Montuojamas statmenas trišakis DN80/180 x DN32/125 ir atšaka į Katedros a. 7. Atšakos pradžioje montuojamos DN32/125 uždaromosios armatūros su dviem aptarnavimo vožtuvais.

Montuojamas statmenas trišakis DN100/225 x DN65/160 ir DN65/160 atšaka iki Vysk. K. Paltaroko g. 18 (mokykla) šilumos punkto. Atšakos pradžioje montuojamos DN65/160 uždaromosios armatūros su dviem aptarnavimo vožtuvais.

Montuojamas statmenas trišakis DN100/225 x DN50/140 ir DN50/140 atšaka iki Vysk. K. Paltaroko g. 20 (bendrabutis) atšakos į šilumos punktą. Atšakos pradžioje montuojamos DN50/140 uždaromosios armatūros su dviem aptarnavimo vožtuvais.

Montuojamas lygiagretus trišakis DN100/225 x DN80/180 ir DN80/180 atšaka į Katedros a. 3 pusę. Atšakos pradžioje montuojamos DN80/180 uždaromosios armatūros dviem aptarnavimo vožtuvais.

Danutės g. 12 Kad.nr. 2701/0023:294

Kameroje prisijungimas prie esamų bekanalių DN100/225.

ESAMA Š-25-17

NAIKINAMA ŠK-25-17-11-11

NAIKINAMA ŠK-25-17-11

NAIKINAMA ŠK-25-17-11A

Nemuno g. 8 Kad.nr. 2701/0023:238

Vysk.K. Paltaroko g. 18 Kad.nr. 2701/0023:286

ŽYMĖJIMAI

- | | | | |
|--|---------------------------------------|--|--|
| | - Rekonstruojama šilumos trasa | | - Esamas šilumos tinklų drenžas |
| | - Projektuojamas drenžas | | - Esama lietaus kanalizacija |
| | - Šilumos tinklų apsaugos zona | | - Esama fekalinė kanalizacija |
| | - Šilumos trasa įmautėse | | - Esamas dujotiekis |
| | - Apsauginis futliaras kabeliui | | - Esamas vandentiekis |
| | - Apsauginis futliaras ryšių kabeliui | | - Esamas telefono kabelis kanalizacijoje |
| | - Sklypų ribos | | - Esamas elektros kabelis 0,4kV |
| | - Esami šilumos tinklai | | - Esamas elektros kabelis 10kV |
| | - Naikinama šiluminės trasos atkarpa | | - Pastate izoliuotas pakilimas |



0	2022.02	STATYBOS LEIDIMUI GAUTI	
LAIDA	IŠLEIDIMO DATA	LAIDOS STATUSAS. KEITIMO PRIEŽASTIS (JEI TAIKOMA)	
KVAL. PATV. DOK.NR.		Dubysos 66 Klaipėda, LT 94107 tel.: (8 46) 341414	Statinio projekto pavadinimas: Skirtomųjų ir įvadinųjų šilumos tinklų Panevėžio mieste Vysk. K. Paltaroko g., Katedros a., Vaižganto g. rekonstravimo projektas
36035	SPV A.Charitonovas Asist. A.Dervinis	Brėžinio pavadinimas: ŠILUMOS TINKLŲ PLANAS. M1:500.	Laida 0
LT	Statytojas/Užsakovas: AB "PANEVĖŽIO ENERGIJA"	Dokumento žymuo: 22/798-TP-BD-01	Lapas Lapų 1 1