








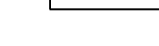
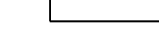
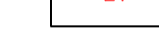





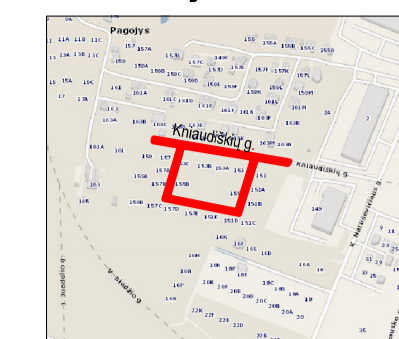


Situacijos schema

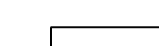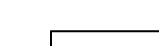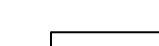

Sutartiniai žymėjimai

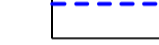-  Projektuojama gatvė asfalto danga F=3096.00 m²
-  Projektuojamas šaligatvis juodų trinkelių 200x100x60 GT 2-6 F=793.00 m²
-  Projektuojamos automobilių stovėjimo vietos pilkų trinkelių 200x100x80 GT 2-8 F=907.00 m²
-  Projektuojama veja F=173.00 m²
-  Projektuojami lietaus nuotekų tinklai
-  Numatomi vandentiekio tinklai
-  Numatomi ūkio nuotekų tinklai
-  Numatomi dujotiekio tinklai
-  Numatomi ryšių tinklai
-  Numatomi 0.4 KV [šamplos elektros tinklai
-  Numatomi 0.4 KV [šamplos el.apšvietymo tinklai
-  Sklypo riba
-  Projektuojamų tinklų servituto riba
-  Iglinti bordiūrai
-  Išėjimasis paviršius F=9.80 m²
-  Vedimo paviršius F=5.10 m²

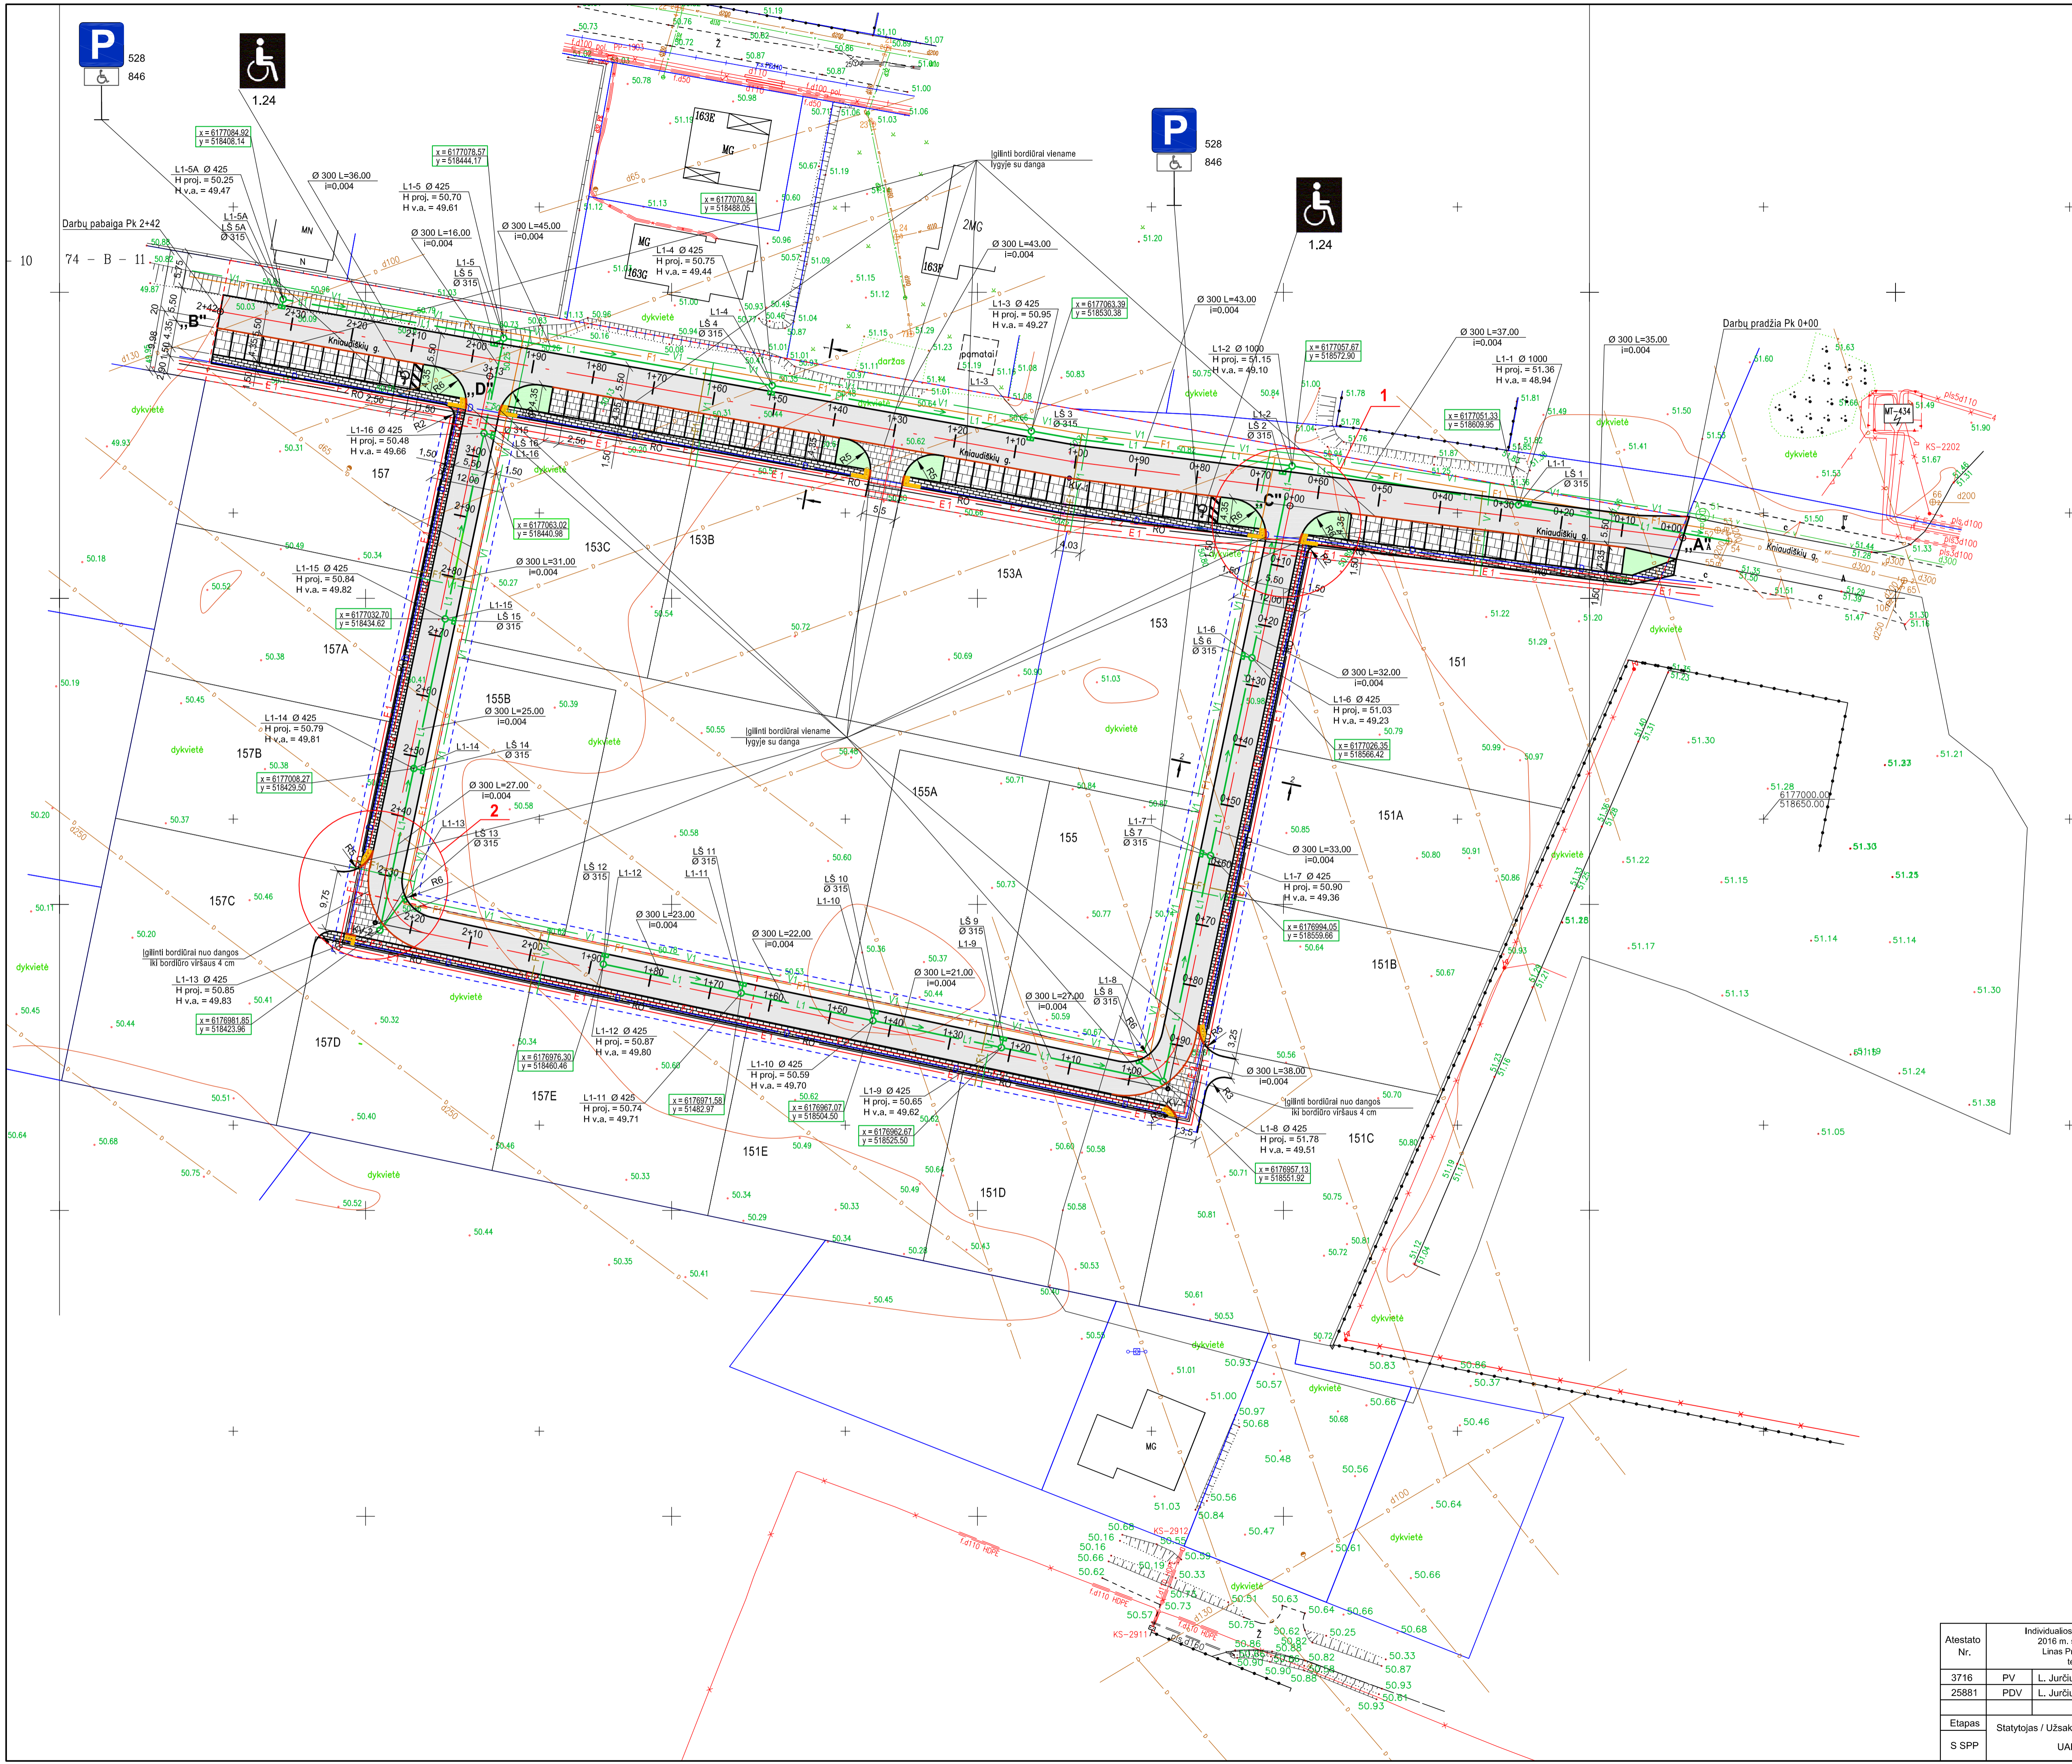

Atestato Nr.	Individualios veiklos vykdymo pažyma 2016 m. sausio 1 d., Nr. 747595 Linas Pranciškus, Jurčiukonis tel. 8-687-56928			Kniaudislių g. tarp sklypų 151, 151A, 151B, 151C, 151D, 151E, 153, 153A, 153B, 153C, 155, 155A, 155B, 157, 157A, 157B, 157C, 157D, 157E, Panevėžyje.	Lakia
	3716	PV	L. Jurčiukonis		
25681	PDV	L. Jurčiukonis	2020-12	Gatvės planas M 1 : 500	0
Etapas	Statytojas / Užsakovas			20-15-S SPP-BR-01	Lapas
S SPP	UAB „Viktauga“				Lapu
					1 1