


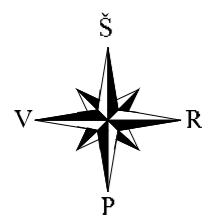

**Sutartiniai žymėjimai**

	Projektuojamas pastatas
	Esami pastatai
	Sklypo riba
	Tvarkomos teritorijos riba
	Požeminė pastato dalis (tunelis)
	Įėjimai į pastatą
	Įvažiavimai/išvažiavimai, eismo schema
	Projektuojamas vejos bortas
	Projektuojamas kelio bortas
	Kitu projektu projektuojami trinkelio danga
	Kitu projektu projektuojama asfalto danga
	Projektuojama asfalto danga
	Projektuojama šaligatvių trinkelio danga
	Projektuojama veja
	Sodinami medžiai ir krūmai

0	2022-04	Projektiniai pasiūlymai		
Laida	I leidimo data	Laidos statusas. Keitimo priežastis (jei taikoma)		
KVAL. PAT. DOK. NR.	Telefonas: +37060979 272 El. pa. tas: info@maspro.lt		<b>STATINIO PROJEKTO PAVADINIMAS:</b> Gydomo paskiries (infekcinių ligų) pastato Smėlynės g. 25, Panevėžyje stovybos projektas	
37930	PV	A. Dališanskis	<b>STATINIO NUMERIS IR PAVADINIMAS:</b> 22.199915-PP	Laida
37425	PDV	G. Čeikuvienė	<b>DOKUMENTO PAVADINIMAS:</b> Sklypo planas	0
023434	Arch.	R. Grencevčiūtė		
			1:500	
KALBOS TRUMP.	STATYTOJAS IR (ARBA) UŽSAKOVAS:		DOKUMENTO ŽYMUO:	
LT	VšĮ Respublikinė Panevėžio ligoninė		22.199915-PP-SP.B-01	
			Lapų	Lapų
			1	1




### Sutartiniai žymėjimai


	Projektuojamas pastatas
	Esami pastatai
	Sklypo riba
	Tvarkomos teritorijos riba


### Automobilių stovėjimo vietų skaičius:

- P1-15 vnt.
- P2 - 34 vnt.
- P3 - 42 vnt.
- P4 - 9 vnt.
- P5 - 34 vnt.
- P6 - 36 vnt.
- P7 - 41 vnt.
- P8 - 9 vnt.
- P9 - 31 vnt.
- IŠ VISO: 251 vnt.**

0	2022-04	Projektiniai pasiūlymai		
Laida	Įleidimo data	Laidos statusas. Keikimo priežastis (jei laikoma)		
KVAL. PAT. DOK. NR.	Telefonas: +37060979 272 El. paštas: info@maspro.lt		STATINIO PROJEKTO PAVADINIMAS: Gydomo paskirties (infekcinių ligų) pastato Smėlynės g. 25, Panevėžyje statybos projektas	
37930	PV	A. Dališanskis		STATINIO NUMERIS IR PAVADINIMAS: 22.199915-PP
37425	PDV	G. Čelkuvienė		DOKUMENTO PAVADINIMAS: Automobilių stovėjimo aikštelių schema
023434	Arch.	R. Grencėvičiūtė		
KALBOS TRUMP.	STATYTOJAS IR (ARBA) UŽSAKOVAS:		DOKUMENTO ŽYMUO:	
LT	VšĮ Respublikinė Panevėžio ligoninė		21.164695-TP-SP.B- 02	
			Lapų	Lapų
			1	1

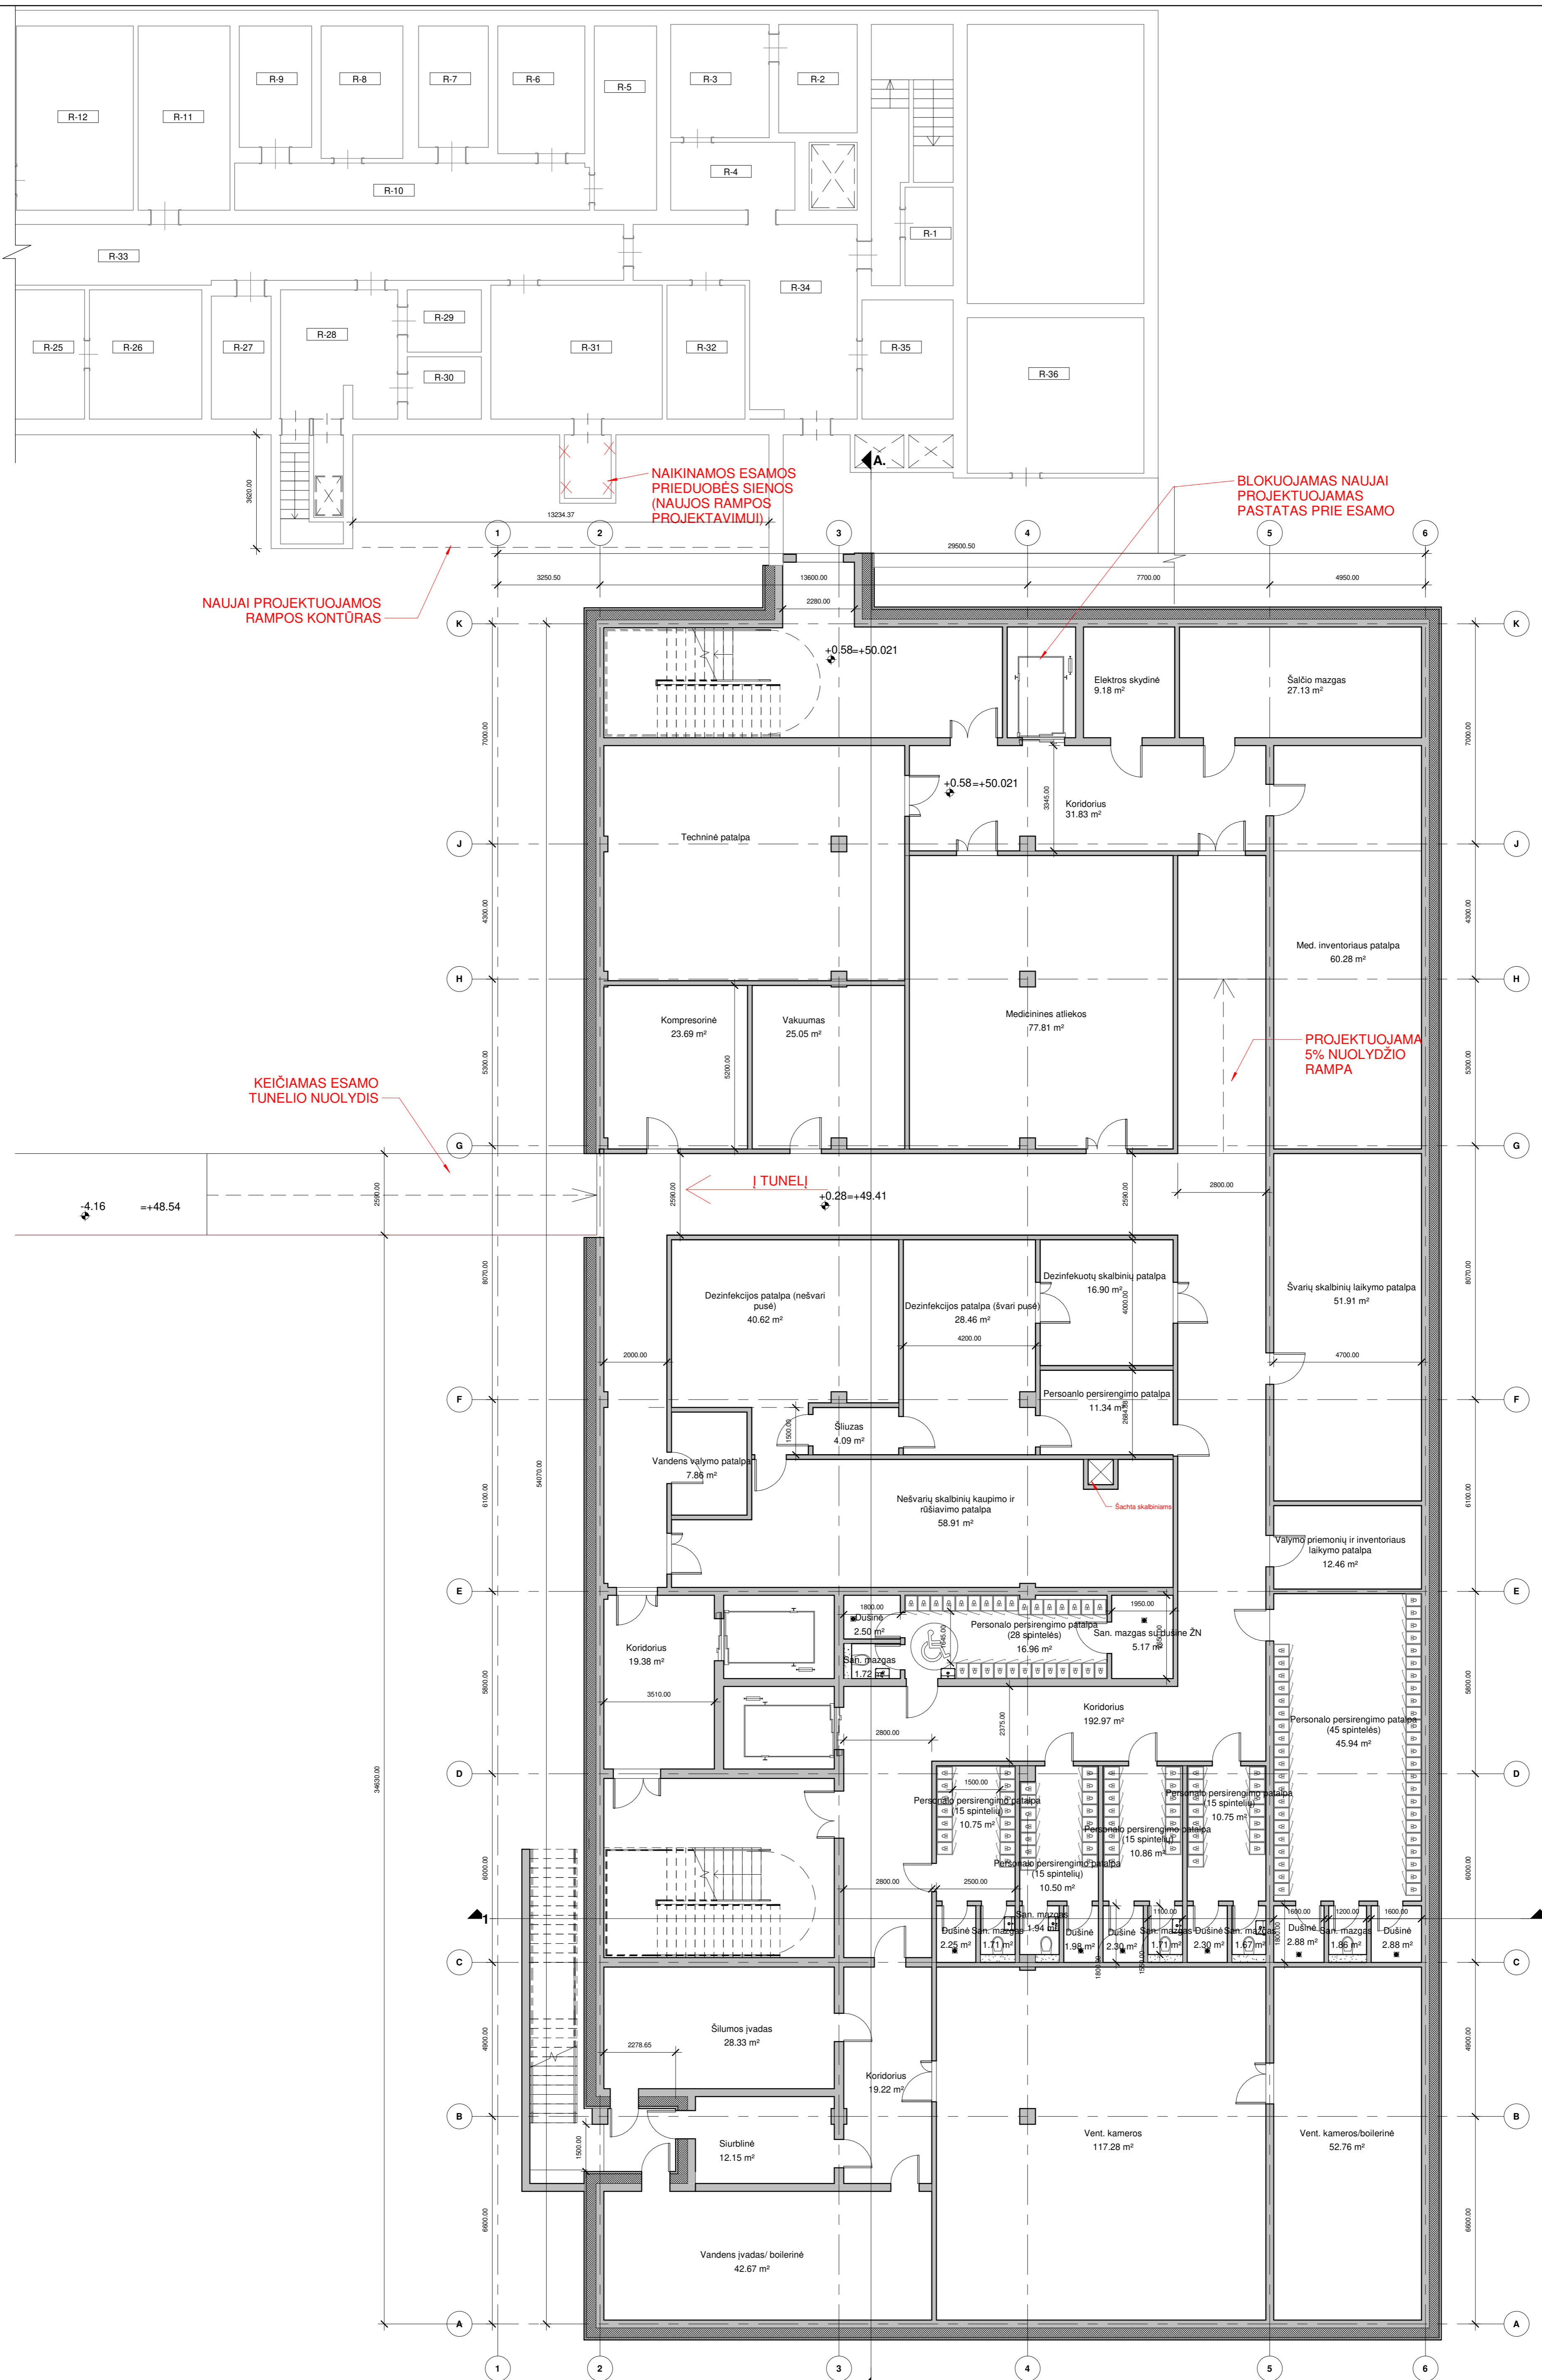


O	2022	Projektiniai pasiūlymai		
Laida	Išleido data	Laidos statusas. Keitimo priežastis (jei taikoma)		
KVAL. PAT. DOK. NR.	 Telefonas: +3706079372 El. paštas: info@maspro.lt		STATINIO PROJEKTO PAVADINIMAS <b>Gydytojų priėmimo (infekcinių ligų) pastato Smėlytinės g. 25, Panevėžyje statybos projektas</b>	
37930	PV	Aurimas Dalisanskis	STATINIO NR. PAVADINIMAS, DOKUMENTO PAVADINIMAS	LAIDA
A1511	PDV	Dalia Kriaučiūnienė		O
023434	Arch.	Raminta Grincevičiūtė		
KALBOS TRUMP.	STATYTOJAS IR (ARBA) UZSAKOVAS		Rūšio planas	1 : 100
LT	Vāj Respublikinė Panevėžio ligoninė		DOKUMENTO ŽYMUO	LAPAS LAPŲ
			22.199915-PP-SA, B-00	1 1

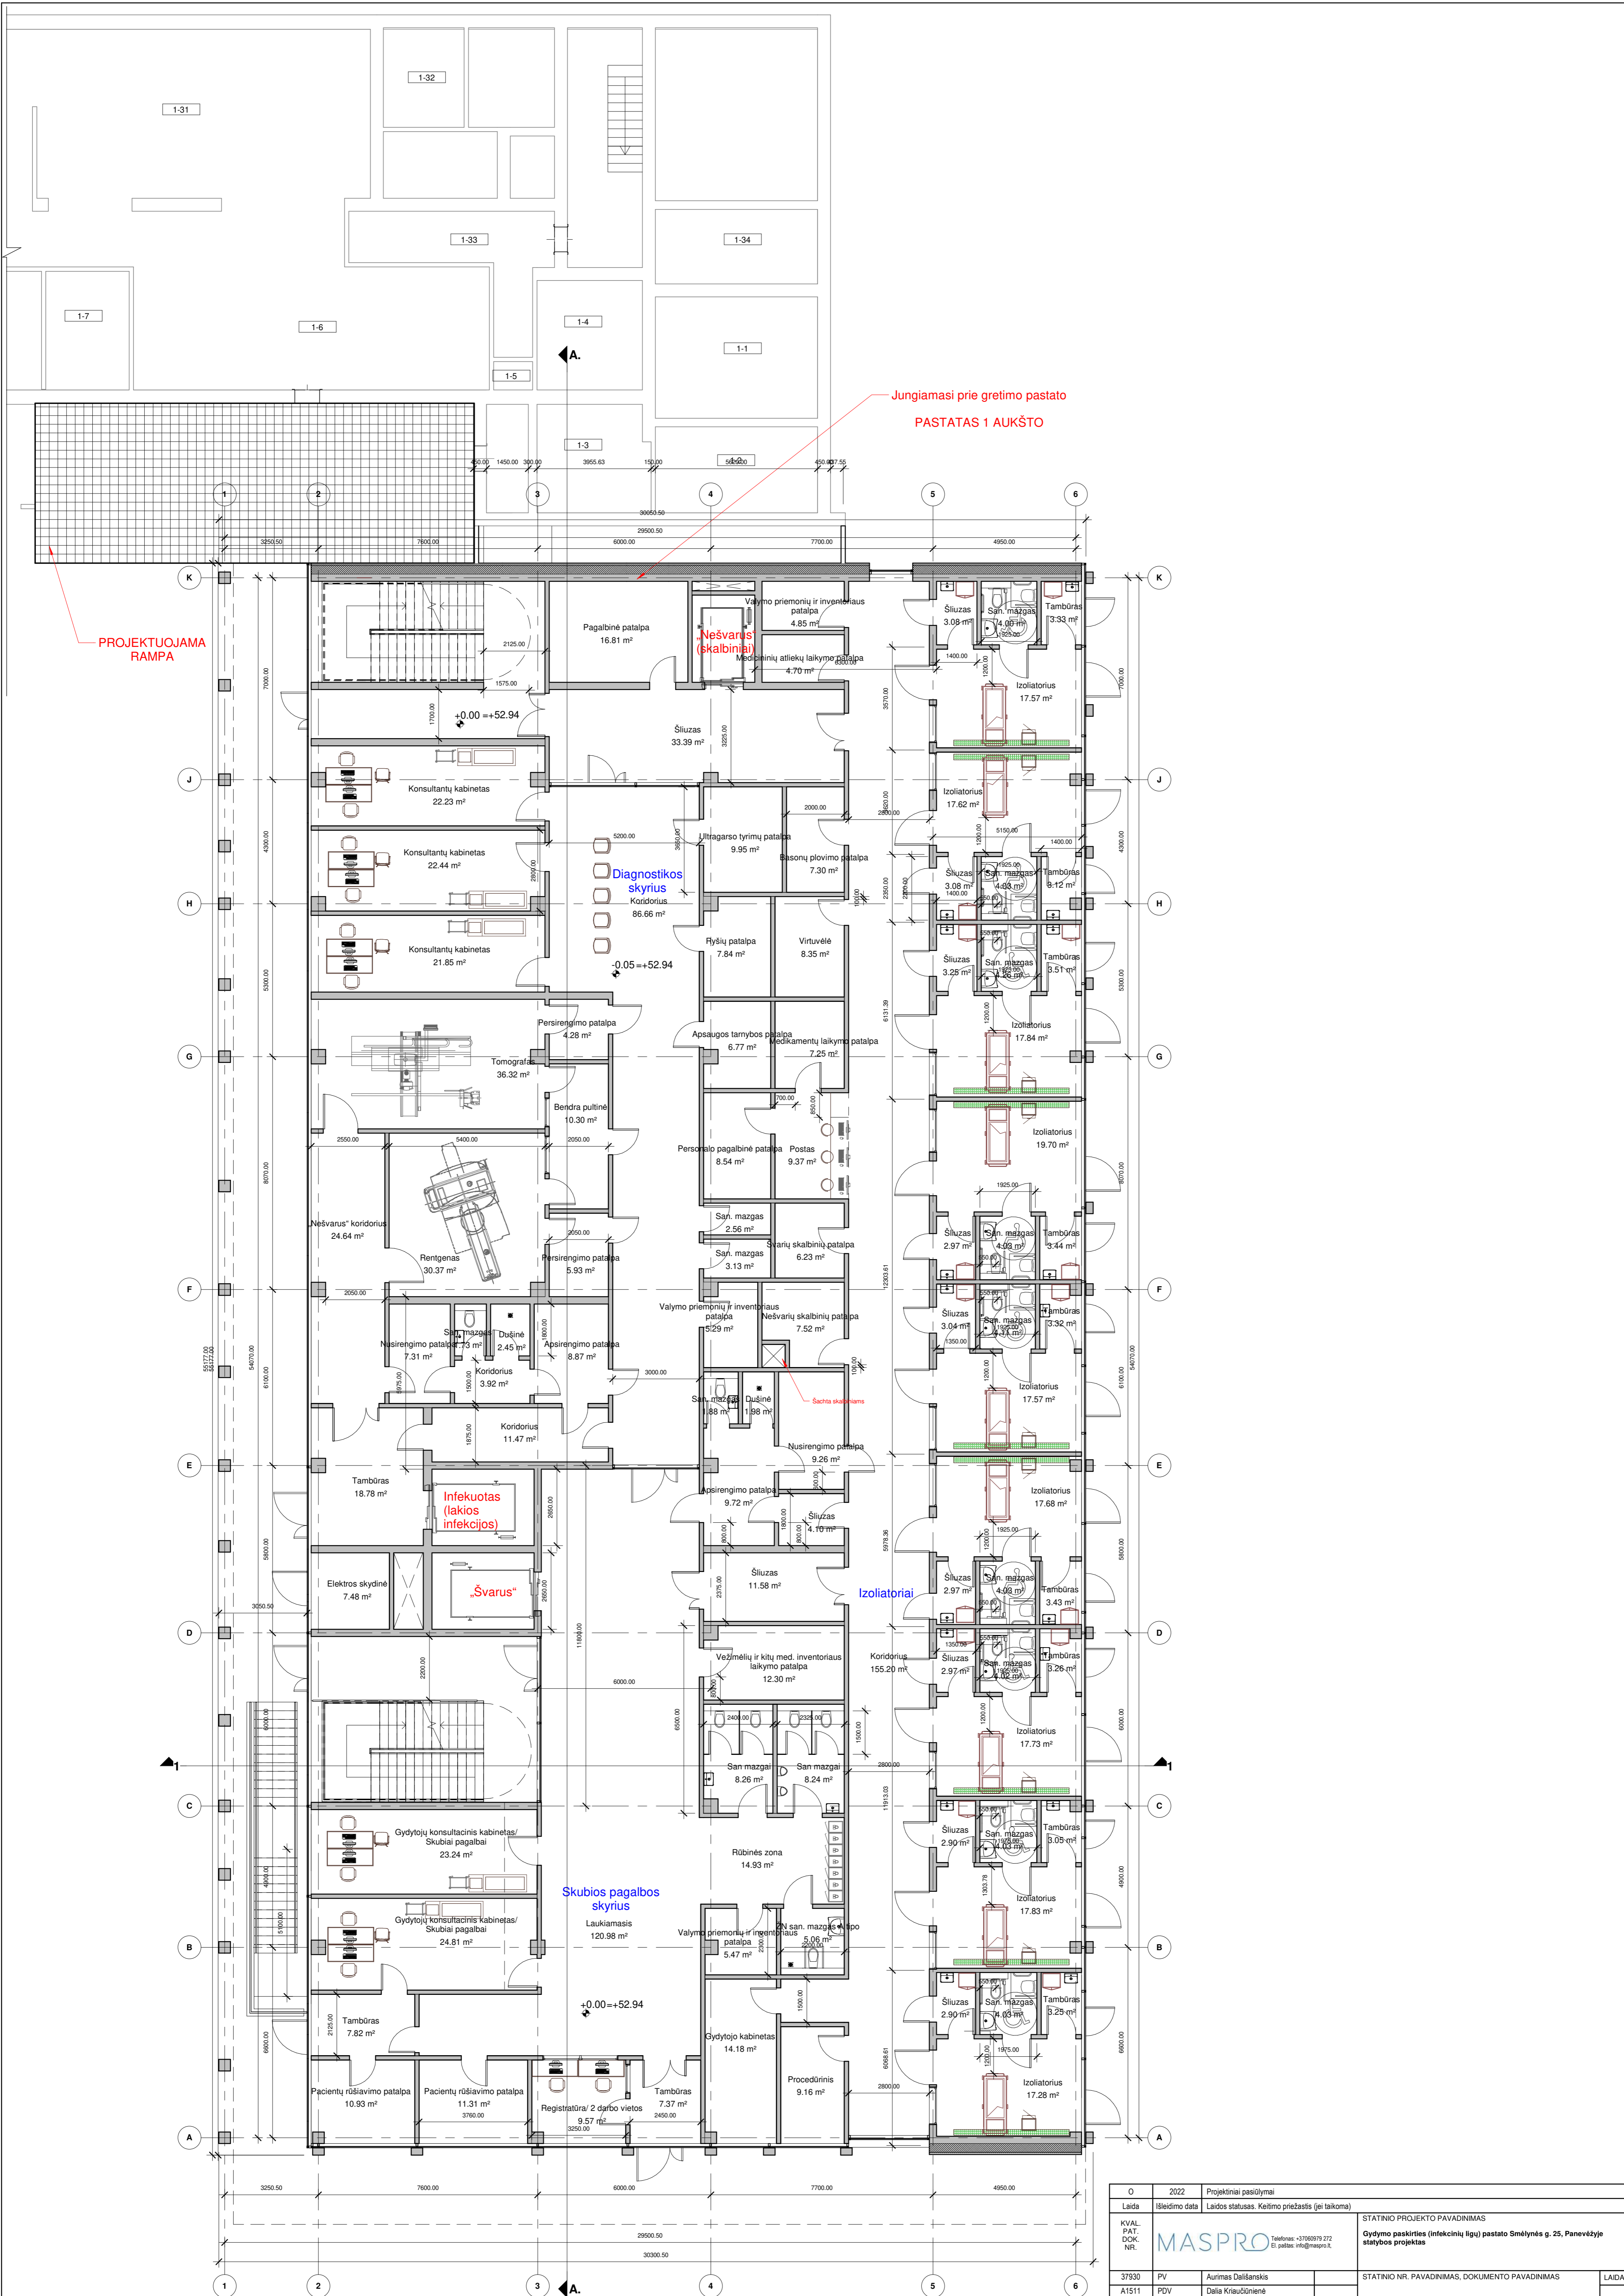


O	2022	Projektiniai pasiūlymai		
Laida	Išleido data	Laidos statusas. Keitimo priežastis (jei taikoma)		
KVAL. PAT. DK. NR.	 Telefonas: +3706079372 El. paštas: info@maspro.lt		STATINIO PROJEKTO PAVADINIMAS	
37930	PV	Aurimas Dalisanskis	Gydymo pasiskirties (infekcinių ligų) pastato Smėlynės g. 25, Panevėžyje statybos projektas	
A1511	PDV	Dalia Kriščiūnienė	STATINIO NR. PAVADINIMAS, DOKUMENTO PAVADINIMAS	
023434	Arch.	Raminta Griencėvičiūtė		
			1 aukštus	1 : 100
KALBOS TRUMP.	STATYTOJAS IR (ARBA) UZSAKOVAS		DOKUMENTO ŽYMIOJIMAS	
LT	Vėjų Respublikinė Panevėžio ligoninė		22.199915-PP-SA-B-01	
			LAPAS	LAPŲ
			1	1



O	2022	Projektiniai pasiūlymai		
Laida	Išleido data	Laidos statusas. Keitimo priežastis (jei taikoma)		
KVAL. PAT. DOK. NR.	MASPRO	Tel. nr. +3706079372 El. paštas: info@maspro.lt	STATINIO PROJEKTO PAVADINIMAS Gydytojų poilsio patalpa (infekcinių ligų) pastato Smėlytinės g. 25, Panevėžyje statybos projektas	
37930	PV	Aurimas Dalisanskis	STATINIO NR. PAVADINIMAS, DOKUMENTO PAVADINIMAS	LAIDA
A1511	PDV	Dalia Kriščiūnienė		O
023434	Arch.	Raminta Gencėvičiūtė		
KALBOS TRUMP.	STATYTOJAS IR (ARBA) UŽSAKOVAS		2 aukštas	1 : 100
LT	Vāj Respublikinė Panevėžio ligoninė		DOKUMENTO ŽYMIO	LAPAS LAPŲ
			22.199915-PP-SA. B-02	1 1

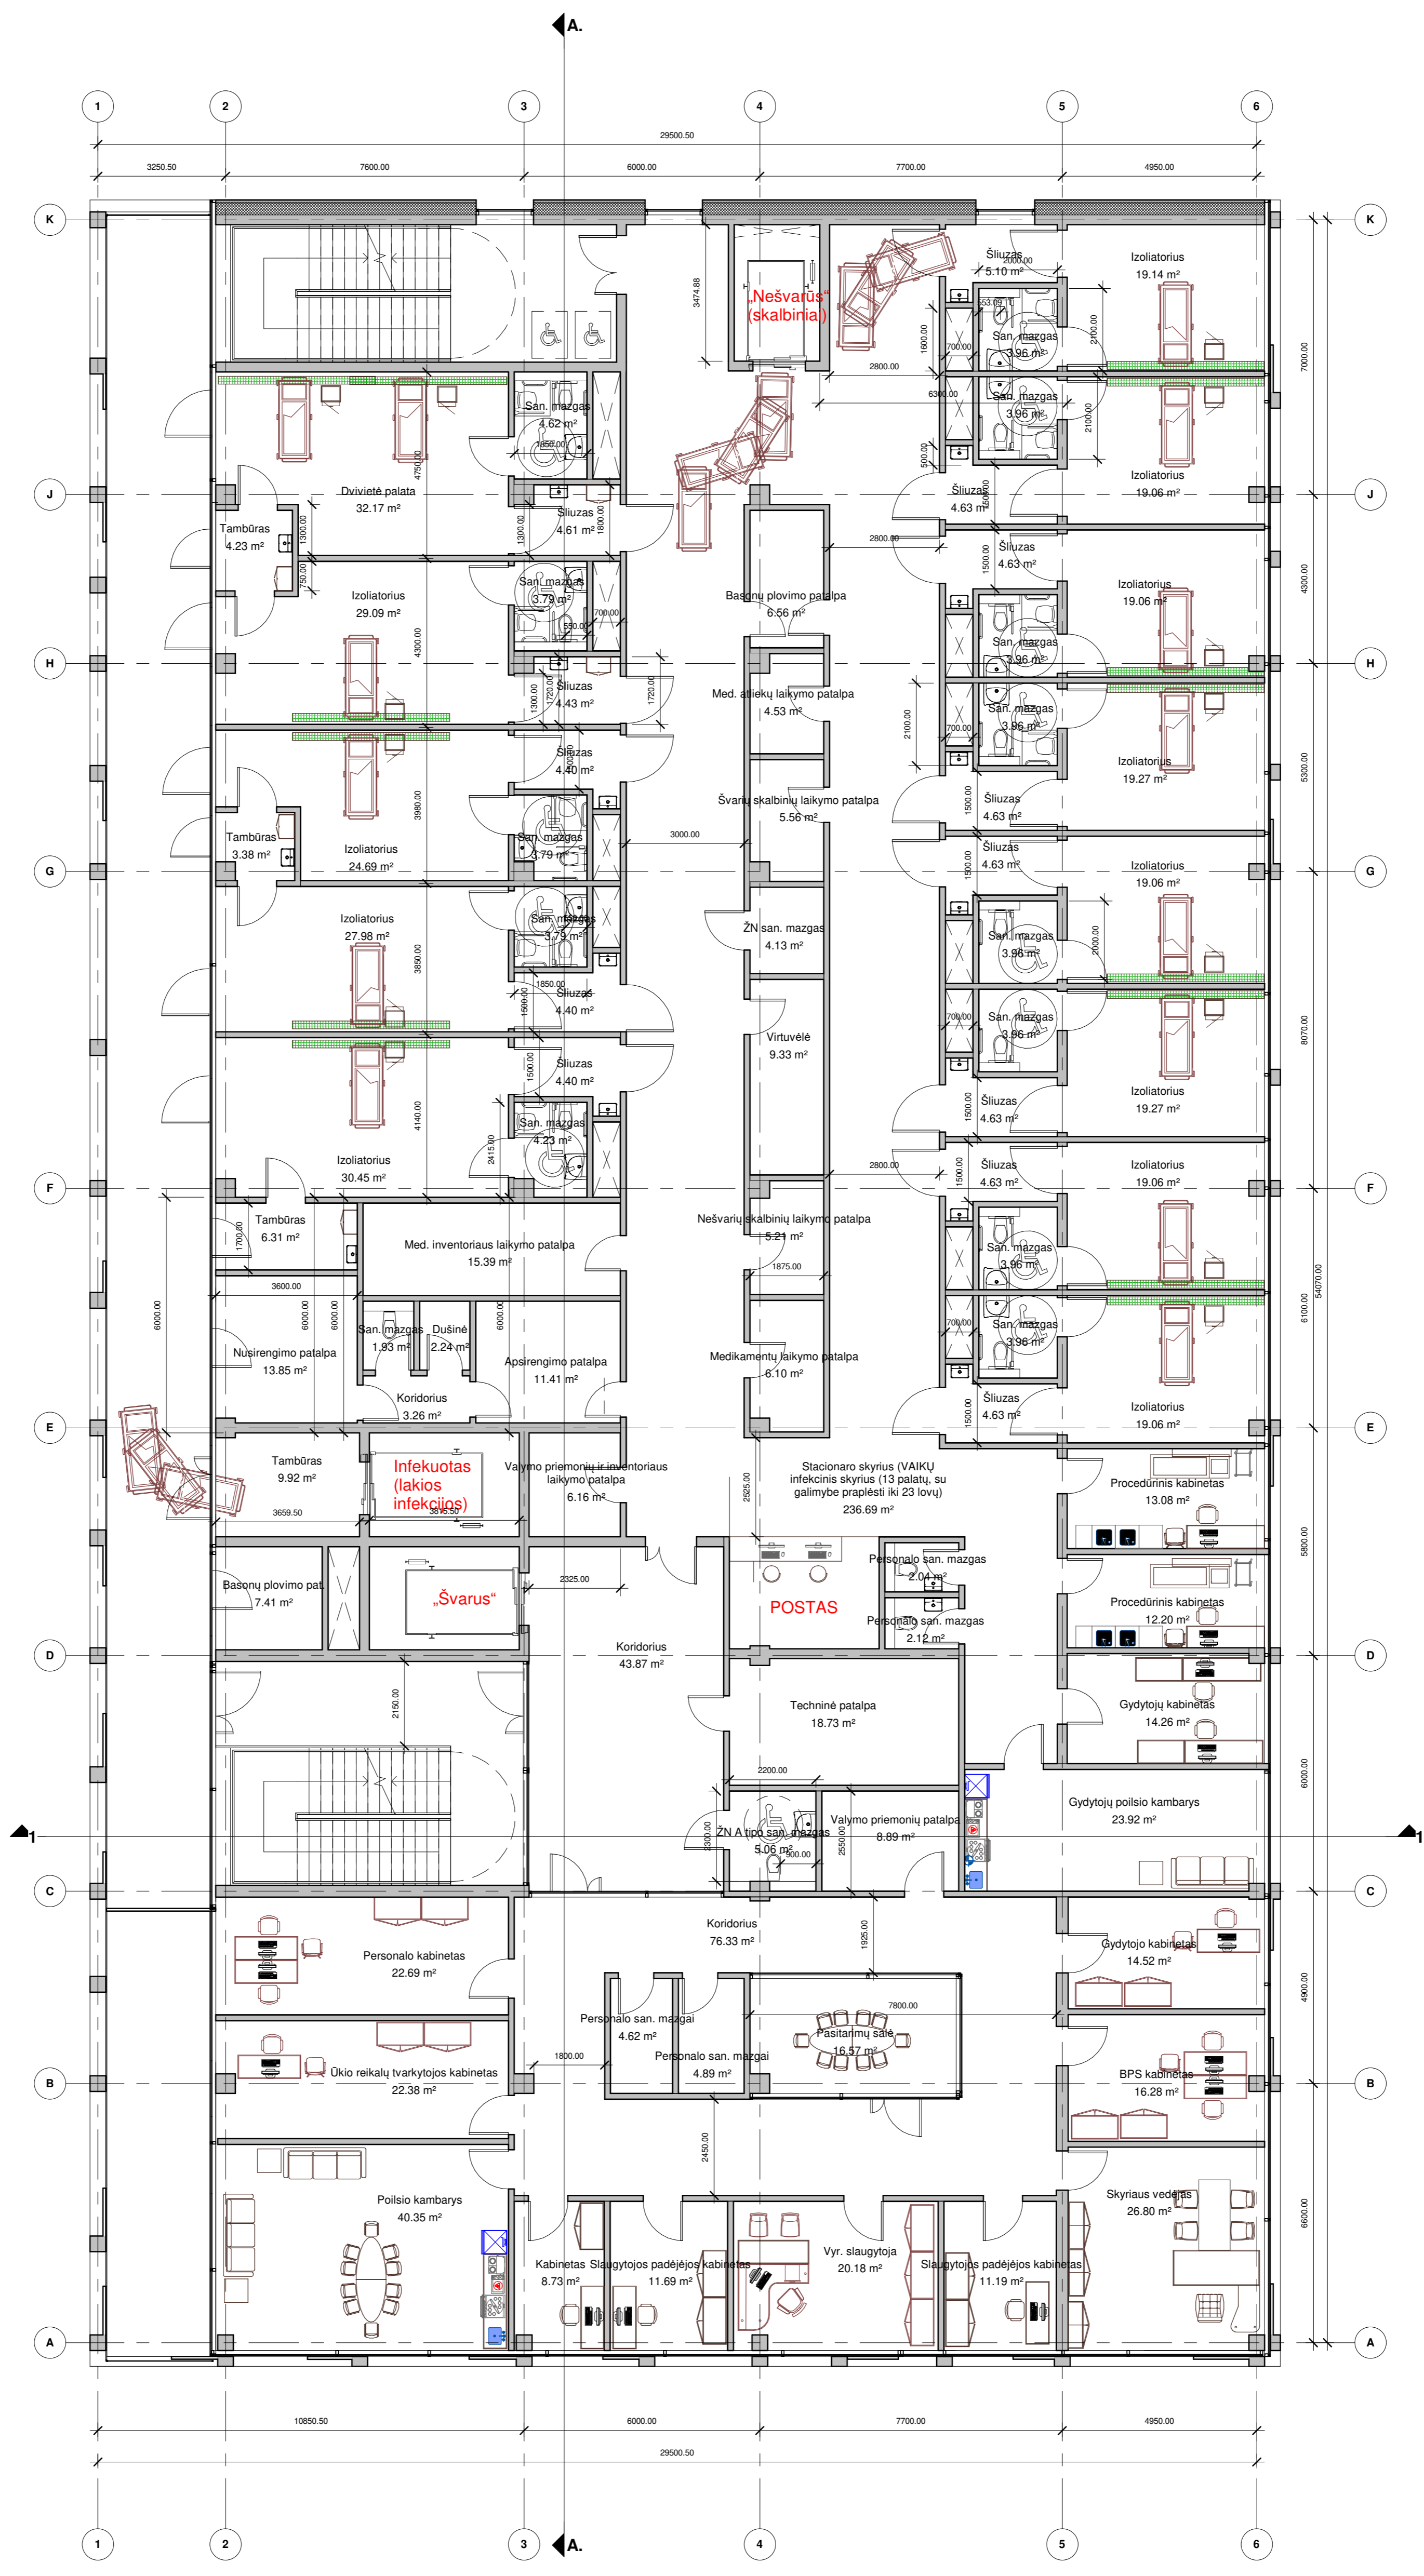


O	2022	Projektiniai pasiūlymai		
Laida	Išleido data	Laidos statusas. Keitimo priežastis (jei taikoma)		
KVAL. PAT. DOK. NR.	 Telefonas: +37060791272 El. paštas: info@maspro.lt		STATINIO PROJEKTO PAVADINIMAS <b>Gydymo pasiskirties (infekcinių ligų) pastato Smėlynės g. 25, Panevėžyje statybos projektas</b>	
37930	PV	Aurimas Dalisanskis	STATINIO NR. PAVADINIMAS, DOKUMENTO PAVADINIMAS	LAIDA
A1511	PDV	Dalia Kriščiūnienė		O
023434	Arch.	Raminta Grienciūvičiūtė		
KALBOS TRUMP.	STATYTOJAS IR (ARBA) UZSAKOVAS		3 aukštasis DOKUMENTO ŽYMIO	1 : 100
LT	Vilj Respublikinė Panevėžio ligoninė		LAPAS LAPŲ	1 1

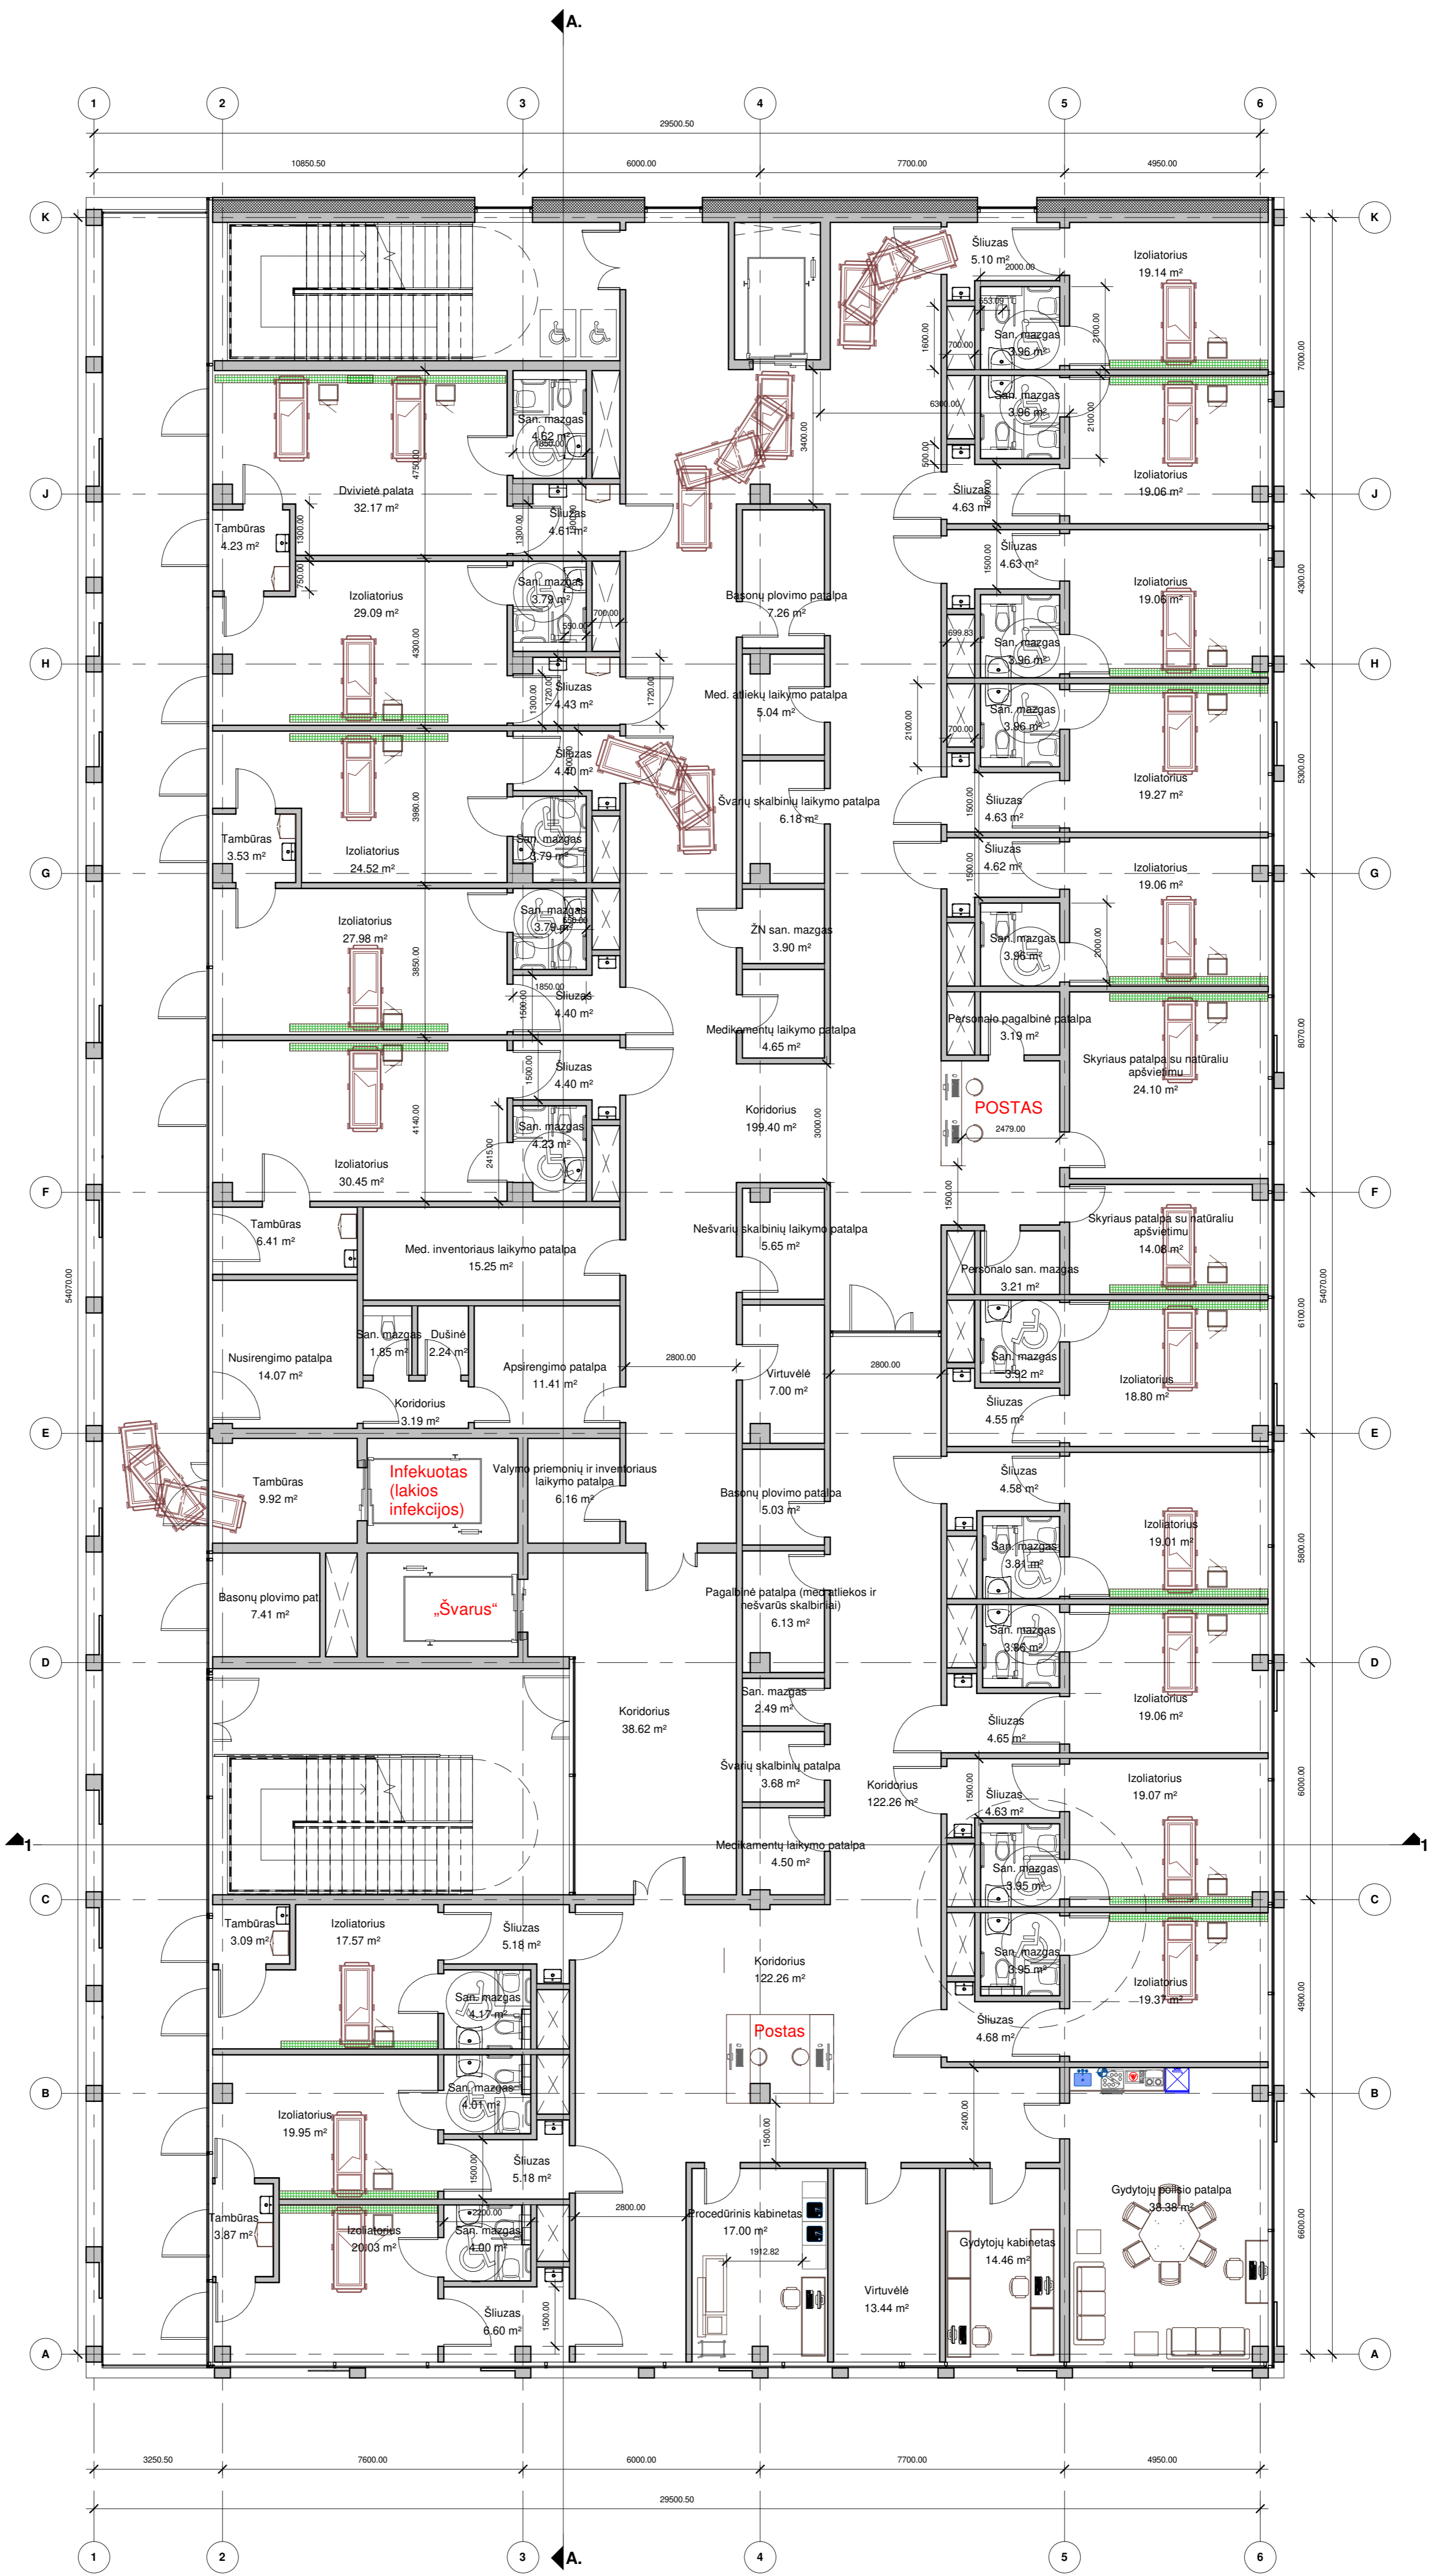


0	2022	Projektiniai pasiūlymai		
Laida	Išleido data	Laidos statusas. Keitimo priežastis (jei taikoma)		
KVAL. PAT. DOK. NR.			STATYBOS PROJEKTO PAVADINIMAS Gydymo pasiskirties (infekcinių ligų) pastato Smėlynės g. 25, Panevėžyje statybos projektas	
37930	PV	Aurimas Dalisanskis	STATYBOS NR. PAVADINIMAS, DOKUMENTO PAVADINIMAS	LAIDA
A1511	PDV	Dalia Kriščiūnienė		O
023434	Arch.	Raminta Grienciūnaitė		
KALBOS TRUMP.	STATYTOJAS IR (ARBA) UZSAKOVAS		4 aukštasis	1 : 100
LT	Vėj Respublikinė Panevėžio ligoninė		DOKUMENTO ŽYMIO	LAPAS LAPŲ
			22.199915-PP-SA, B-04	1 1



O	2022	Projektiniai pasiūlymai		
Laida	Išleido data	Laidos statusas. Keitimo priežastis (jei taikoma)		
KVAL. PAT. DOK. NR.	 Telefonas: +3706079372 El. paštas: info@maspro.lt		STATINIO PROJEKTO PAVADINIMAS <b>Gydymo pasiskirties (infekcinių ligų) pastato Smėlytinės g. 25, Panevėžyje statybos projektas</b>	
37930	PV	Aurimas Dalisanskis	STATINIO NR. PAVADINIMAS, DOKUMENTO PAVADINIMAS	LADA
A1511	PDV	Dalia Kriščiūnienė		O
023434	Arch.	Raminta Griencienė		
KALBOS TRUMP.	STATYTOJAS IR (ARBA) UZSAKOVAS		5 aukštąs	1 : 100
LT	Vilj Respublikinė Panevėžio ligoninė		DOKUMENTO ŽYMIO	LAPAS LAPŲ
			22.199915-PP-SA. B-05	1 1



Šiaurė  
1 : 200

0	2022	Projektiniai pasiūlymai			
Laida	Išleidimo data	Laidos statusas. Keitimo priežastis (jei taikoma)			
KVAL. PATV. DOK. NR.	 Telefonas: +37060979 272 El. paštas: info@maspro.lt		STATINIO PROJEKTO PAVADINIMAS <b>Gydymo paskirties (infekcinių ligų) pastato Smėlynės g. 25, Panevėžyje</b> <b>statybos projektas</b>		
37930	PV	Aurimas Dališanskis	STATINIO NR. IR PAVADINIMAS, DOKUMENTO PAVADINIMAS <b>Fasadas tarp ašių 6-1</b>	LAIDA <b>0</b>	
A1511	PDV	Dalia Kriaučiūnienė			
023434	Arch.	Raminta Grencėvičiūtė			
			1 : 200		
KALBOS TRUMP. LT	STATYTOJAS IR (ARBA) UŽSAKOVAS <b>VšĮ Respublikinė Panevėžio ligoninė</b>		DOKUMENTO ŽYMUO 22.199915-PP-SA. B-06	LAPAS <b>1</b>	LAPŲ <b>1</b>




FIBROBETONO TŪRINIŲ  
ELEMENTŲ PAVYZDŽIAI



Pietūs  
1 : 200


0	2022	Projektiniai pasiūlymai			
Laida	Išleidimo data	Laidos statusas. Keitimo priežastis (jei taikoma)			
KVAL. PATV. DOK. NR.	Telefonas: +37060979 272 El. paštas: info@maspro.lt		STATINIO PROJEKTO PAVADINIMAS <b>Gydymo paskirties (infekcinių ligų) pastato Smėlynės g. 25, Panevėžyje statybos projektas</b>		
37930	PV	Aurimas Dališanskis	STATINIO NR. IR PAVADINIMAS, DOKUMENTO PAVADINIMAS <b>Fasadas tarp ašių 1-6</b>	LAIDA <b>0</b>	
A1511	PDV	Dalia Kriaučiūnienė			
023434	Arch.	Raminta Grencėvičiūtė			
			1 : 200		
KALBOS TRUMP. LT	STATYTOJAS IR (ARBA) UŽSAKOVAS <b>VšĮ Respublikinė Panevėžio ligoninė</b>		DOKUMENTO ŽYMUO <b>22.199915-PP-SA. B-07</b>	LAPAS <b>1</b>	LAPŲ <b>1</b>

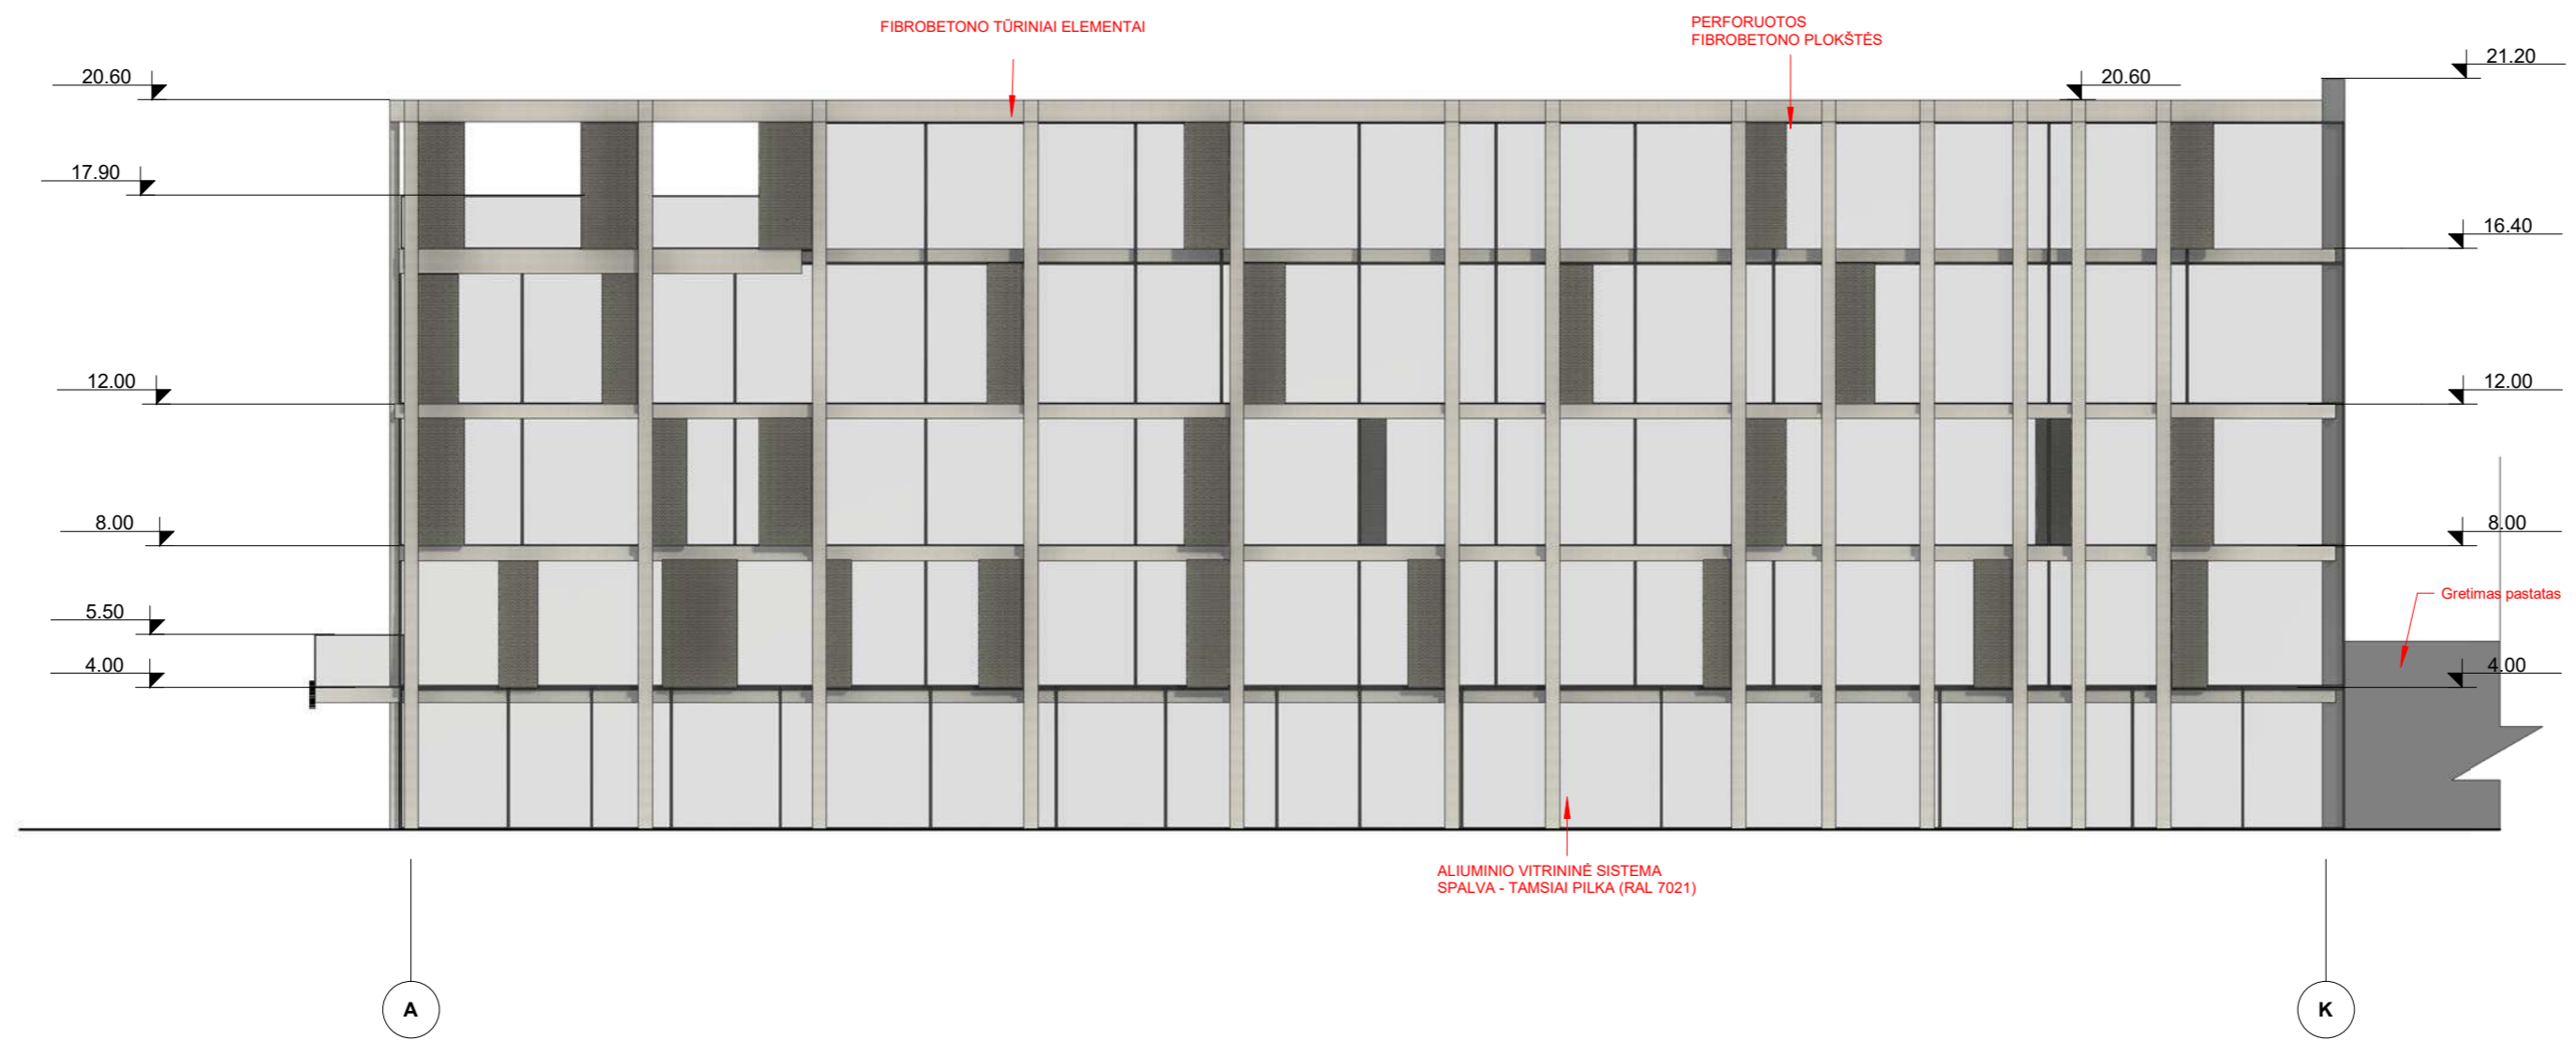


Rytai  
1 : 200

0	2022	Projektiniai pasiūlymai		STATINIO PROJEKTO PAVADINIMAS	
Laida	Išleidimo data	Laidos statusas. Keitimo priežastis (jei taikoma)		Gydymo paskirties (infekcinių ligų) pastato Smėlynės g. 25, Panevėžyje statybos projektas	
KVAL. PATV. DOK. NR.	MASPRO		Telefonas: +37060979 272 El. paštas: info@maspro.lt.	STATINIO NR. IR PAVADINIMAS, DOKUMENTO PAVADINIMAS	
37930	PV	Aurimas Dalisanskis		Fasadas tarp ašių A-B	LAIDA 0
A1511	PDV	Dalia Kriaučiūnienė			
023434	Arch.	Raminta Grencėvičiūtė			
				1 : 200	
KALBOS TRUMP. LT	STATYTOJAS IR (ARBA) UŽSAKOVAS VšĮ Respublikinė Panevėžio Ilgoninė		DOKUMENTO ŽYMUO 22.199915-PP-SA. B-08		LAPAS 1
				LAPŲ	1




0	2022	Projektiniai pasiūlymai			
Laida	Išleidimo data	Laidos statusas. Keitimo priežastis (jei taikoma)			
KVAL. PATV. DOK. NR.	 Telefonas: +37060979 272 El. paštas: info@maspro.lt,		STATINIO PROJEKTO PAVADINIMAS <b>Gydymo paskirties (infekcinių ligų) pastato Smėlynės g. 25, Panevėžyje</b> <b>statybos projektas</b>		
37930	PV	Aurimas Dališanskis	STATINIO NR. IR PAVADINIMAS, DOKUMENTO PAVADINIMAS <b>Fasadas tarp ašių B-A</b>	LAIDA <b>0</b>	
A1511	PDV	Dalia Kriaučiūnienė			
023434	Arch.	Raminta Grencėvičiūtė			
			1 : 200		
KALBOS TRUMP. LT	STATYTOJAS IR (ARBA) UŽSAKOVAS <b>VšĮ Respublikinė Panevėžio ligoninė</b>		DOKUMENTO ŽYMUO <b>22.199915-PP-SA. B-09</b>	LAPAS <b>1</b>	LAPŲ <b>1</b>

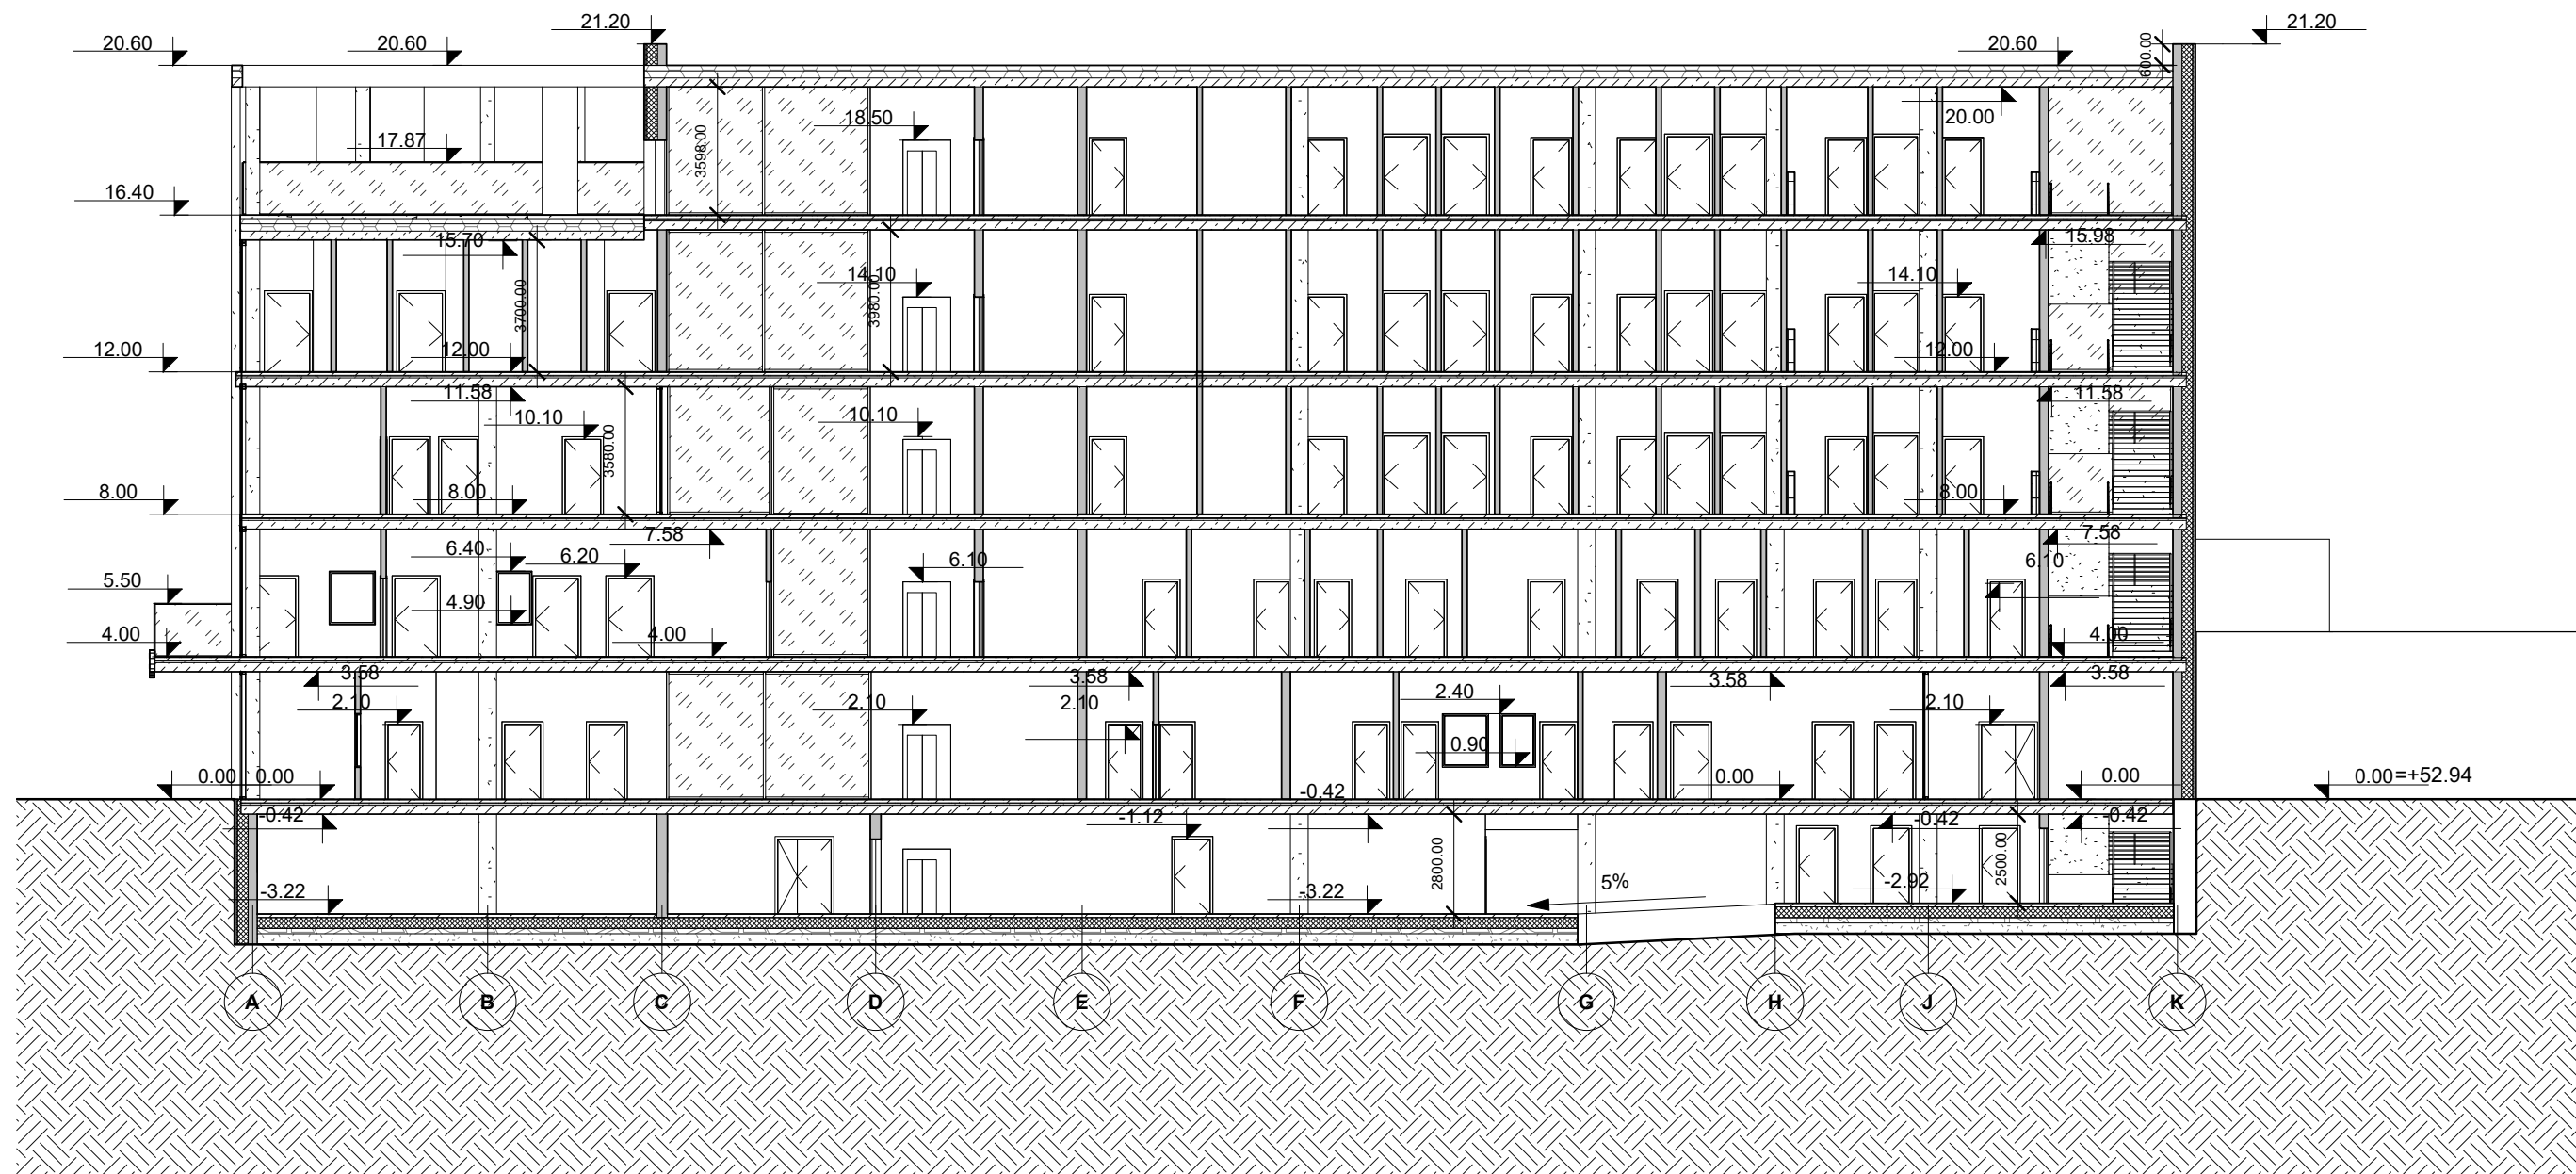


A.  
1 : 200

0	2022	Projektiniai pasiūlymai		
Laida	Išleidimo data	Laidos statusas. Keitimo priežastis (jei taikoma)		
KVAL. PATV. DOK. NR.	 Telefonas: +37060979 272 El. paštas: info@maspro.lt,		STATINIO PROJEKTO PAVADINIMAS <b>Gydymo paskirties (infekcinių ligų) pastato Smėlynės g. 25, Panevėžyje</b> statybos projektas	
37930	PV	Aurimas Dališanskis	STATINIO NR. IR PAVADINIMAS, DOKUMENTO PAVADINIMAS	
A1511	PDV	Dalia Kriaučiūnienė	Pjūvis A-A	
023434	Arch.	Raminta Grencevičiūtė	1 : 200	
KALBOS TRUMP. LT	STATYTOJAS IR (ARBA) UŽSAKOVAS <b>VšĮ Respublikinė Panevėžio ligoninė</b>		DOKUMENTO ŽYMUO	LAPAS
			22.199915-PP-SA. B-10	LAPŲ
			1	1

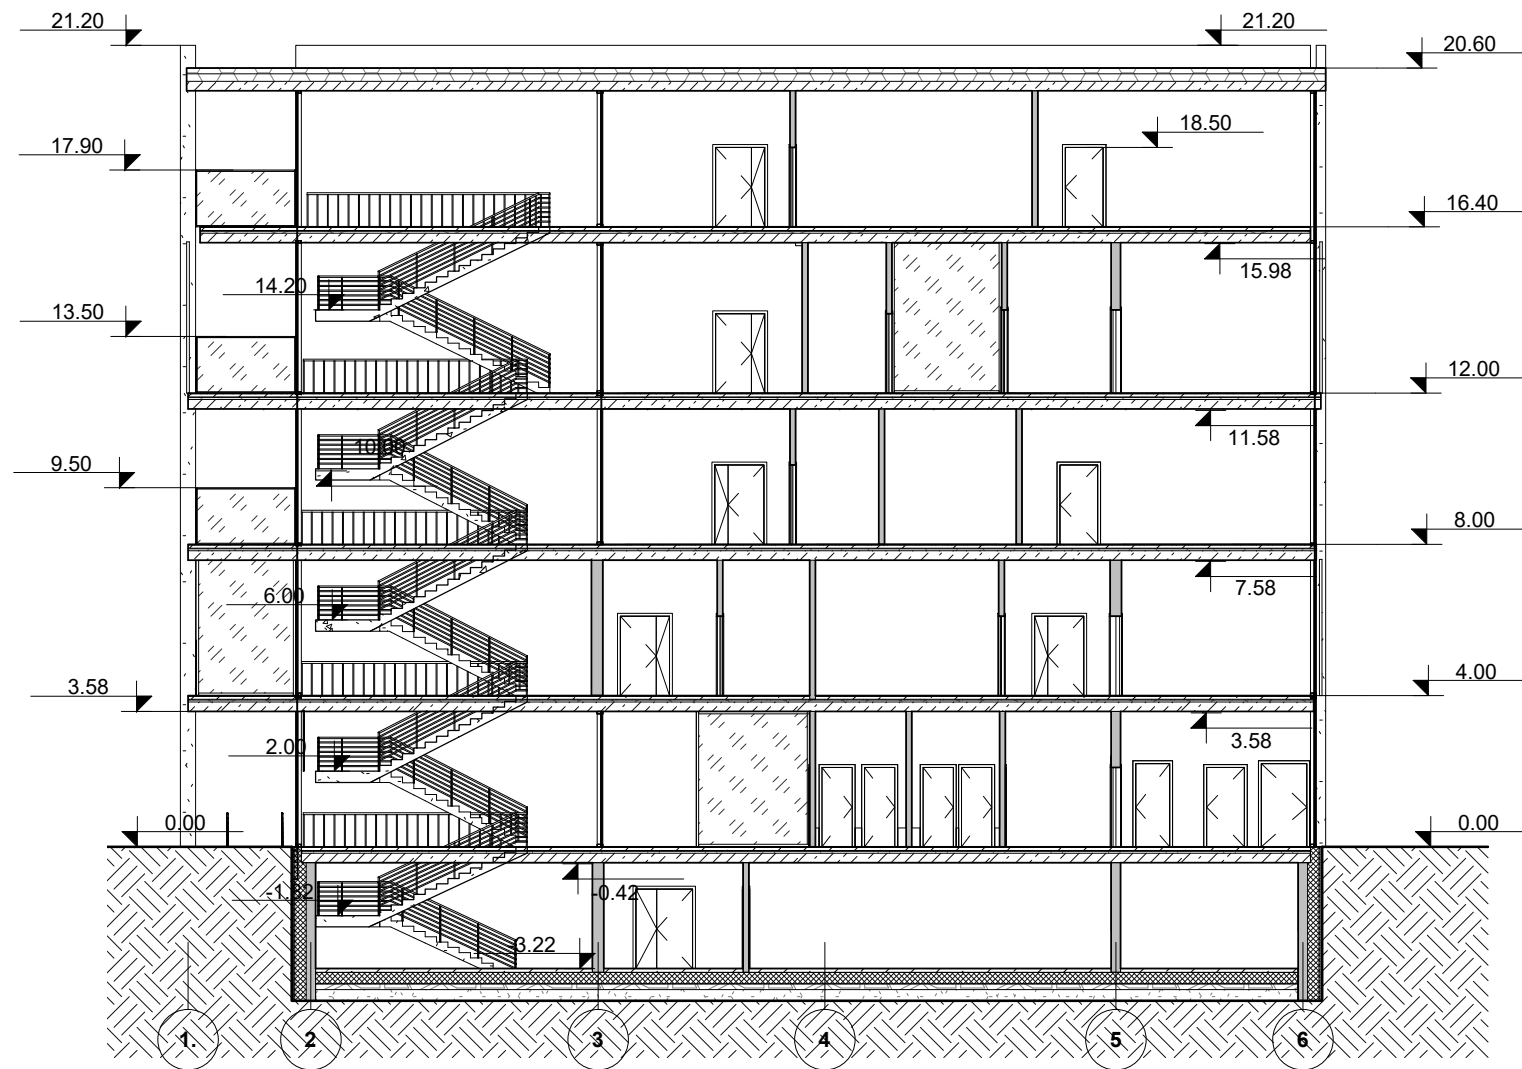

1  
1 : 200

O	2022	Projektiniai pasiūlymai			
Laida	Išleidimo data	Laidos statusas. Keitimo priežastis (jei taikoma)			
KVAL. PAT. DOK. NR.	 Telefonas: +37060979 272 El. paštas: info@maspro.lt		STATINIO PROJEKTO PAVADINIMAS <b>Gydymo paskirties (infekcinių ligų) pastato Smėlynės g. 25, Panevėžyje</b> statybos projektas		
37930	PV	Aurimas Dališanskis		STATINIO NR. PAVADINIMAS, DOKUMENTO PAVADINIMAS  Pjūvis 1-1 1 : 200	
A1511	PDV	Dalia Kriaučiūnienė			
023434	Arch.	Raminta Grencėvičiūtė			
KALBOS TRUMP.	STATYTOJAS IR (ARBA) UŽSAKOVAS		DOKUMENTO ŽYMUO	LAPAS	LAPŲ
LT	VšĮ Respublikinė Panevėžio ligoninė		22.199915-PP-SA. B-11	1	1







NEEKÇİNİÜTLİĞÜ KLİNİKA







