


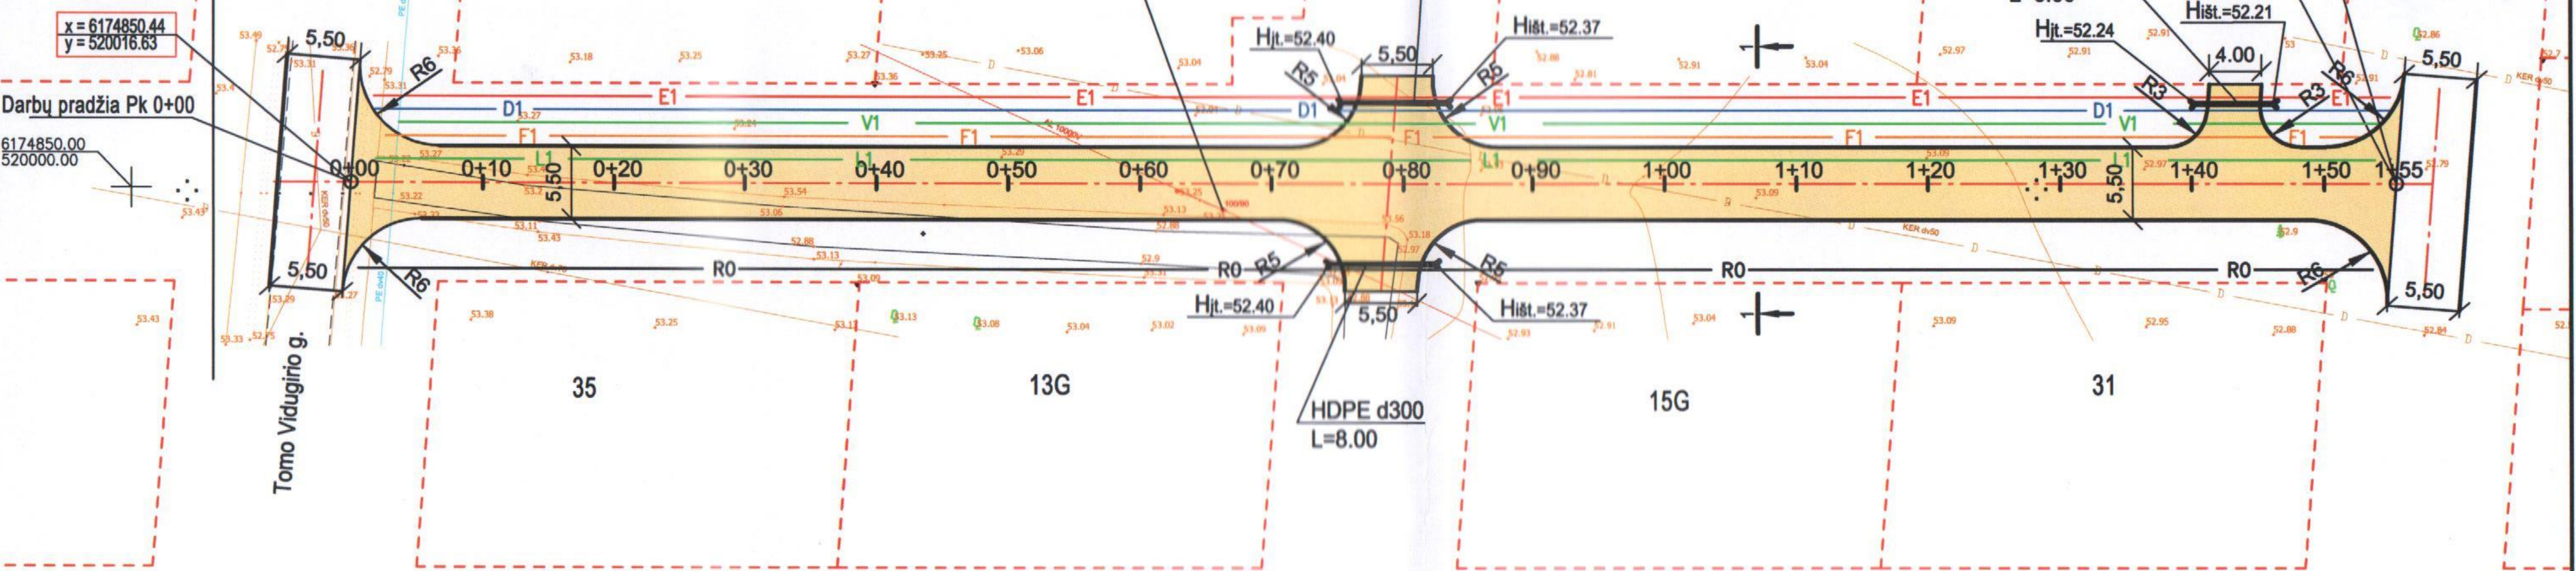

# Situacijos schema




## Sutartiniai žymėjimai

- Projektuojama gatvė su žvyro danga (1 darbų etapas)  
F=991.00 m<sup>2</sup>
- V1 Numatomi vandentiekio tinklai
- F1 Numatomi ūkio nuotekų tinklai
- D1 Numatomi dujotiekio tinklai
- R0 Numatomi ryšių tinklai
- E1 Numatomi 0.4 KV įtampos elektros tinklai
- Esamų žemės sklypų ribos

Atestato Nr.	Individualios veiklos vykdymo pažyma 2016 m. sausio 1 d., Nr. 747595 Linas Pranciškus Jurčiukonis tel. 8-687-56928				Panendrės g. tarp sklypų 13K, 15K, 33, 13G, 15G, 31 ir Tomo Vidugirio g. 33, 35 Panevėžyje.			
	3716	PV	L. Jurčiukonis	<i>[Signature]</i>	2022-11	Gatvės planas nuo Pk 0+00 iki PK 1+55 M 1 : 500 (Projektiniai pasiūlymai)	Laida	
25881	PDV	L. Jurčiukonis	<i>[Signature]</i>	2022-11	0			
Etapas	Užsakovas/Statytojas				Lapas		Lapų	
PP	J. P.				22-00-PP. BR-01		1	1

# Situacijos schema

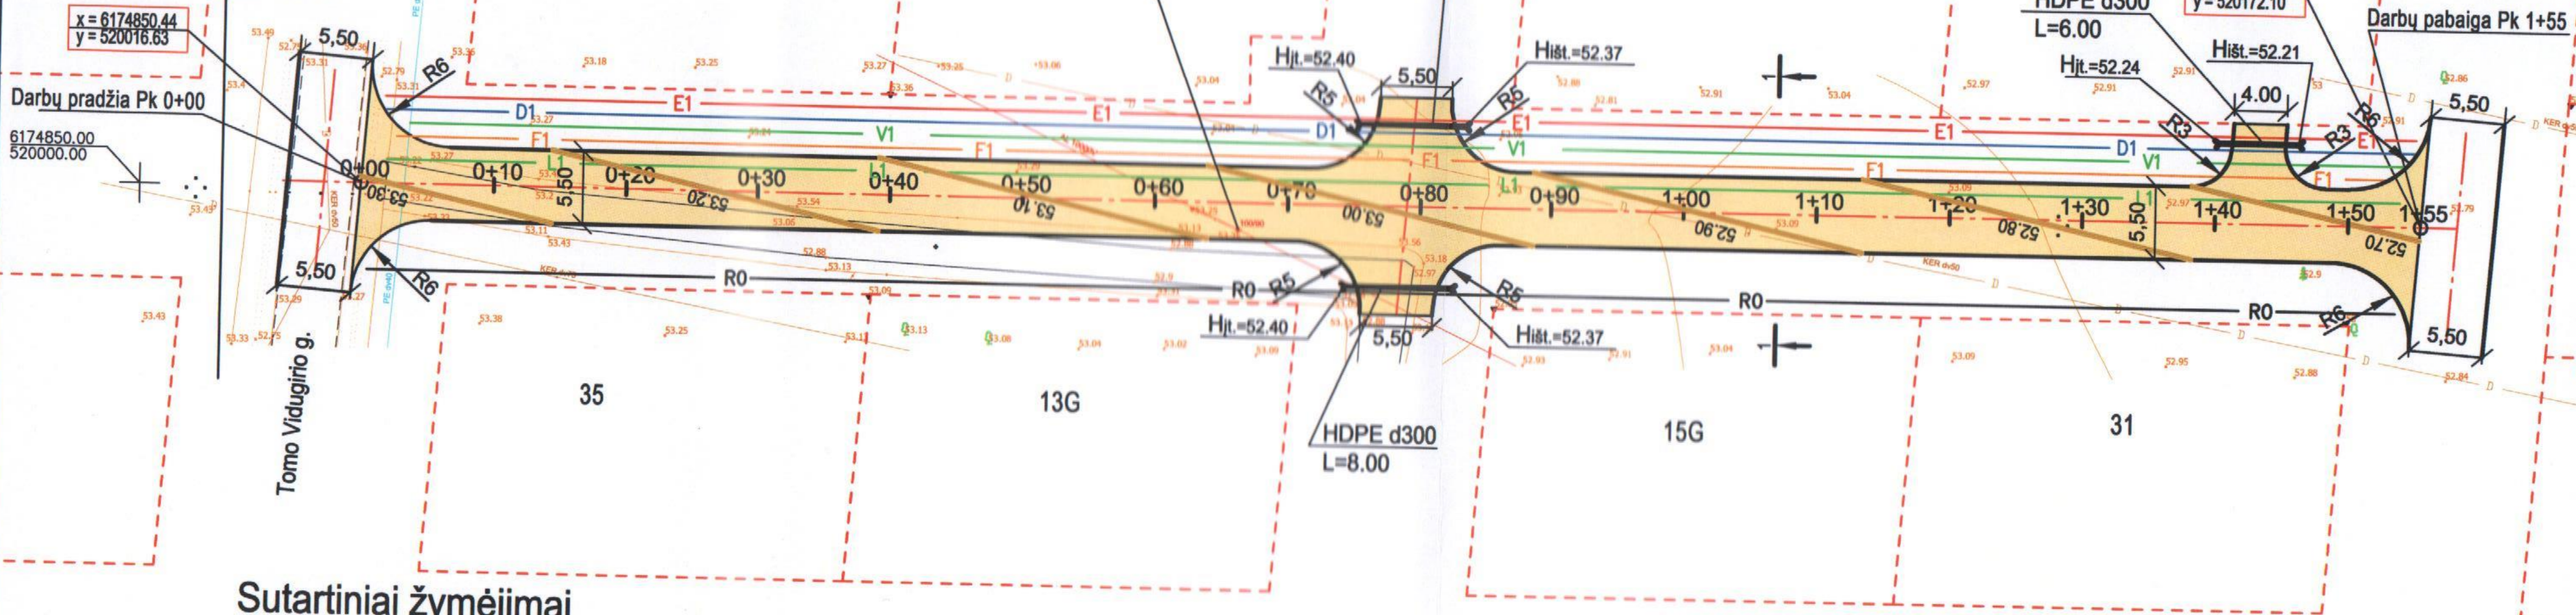


## Sutartiniai žymėjimai

- Projektuojama gatvė su žvyro danga (1 darbų etapas)  
F=991.00 m<sup>2</sup>
- VI Numatomi vandentiekio tinklai
- F1 Numatomi ūkio nuotekų tinklai
- D1 Numatomi dujotiekio tinklai
- R0 Numatomi ryšių tinklai
- E1 Numatomi 0.4 KV įtampos elektros tinklai
- Esamų žemės sklypų ribos

Atestato Nr.	Individualios veiklos vykdymo pažyma 2016 m. sausio 1 d., Nr. 747595 Linas Pranciškus Jurčiukonis tel. 8-687-56928			Panendrės g. tarp sklypų 13K, 15K, 33, 13G, 15G, 31 ir Tomo Vidugirio g. 33, 35 Panevėžyje.	
3716	PV	L. Jurčiukonis		2022-11	Aukščių planas nuo pk 0+00 iki pk 1+55 M 1 : 500 (Projektiniai pasiūlymai)
25881	PDV	L. Jurčiukonis		2022-11	
Etapas	Užsakovas/Statytojas				Lapas
PP	J. P.				Lapų
22-00-PP. BR-01					1
					1

# I TIPAS

## I darbų etapas

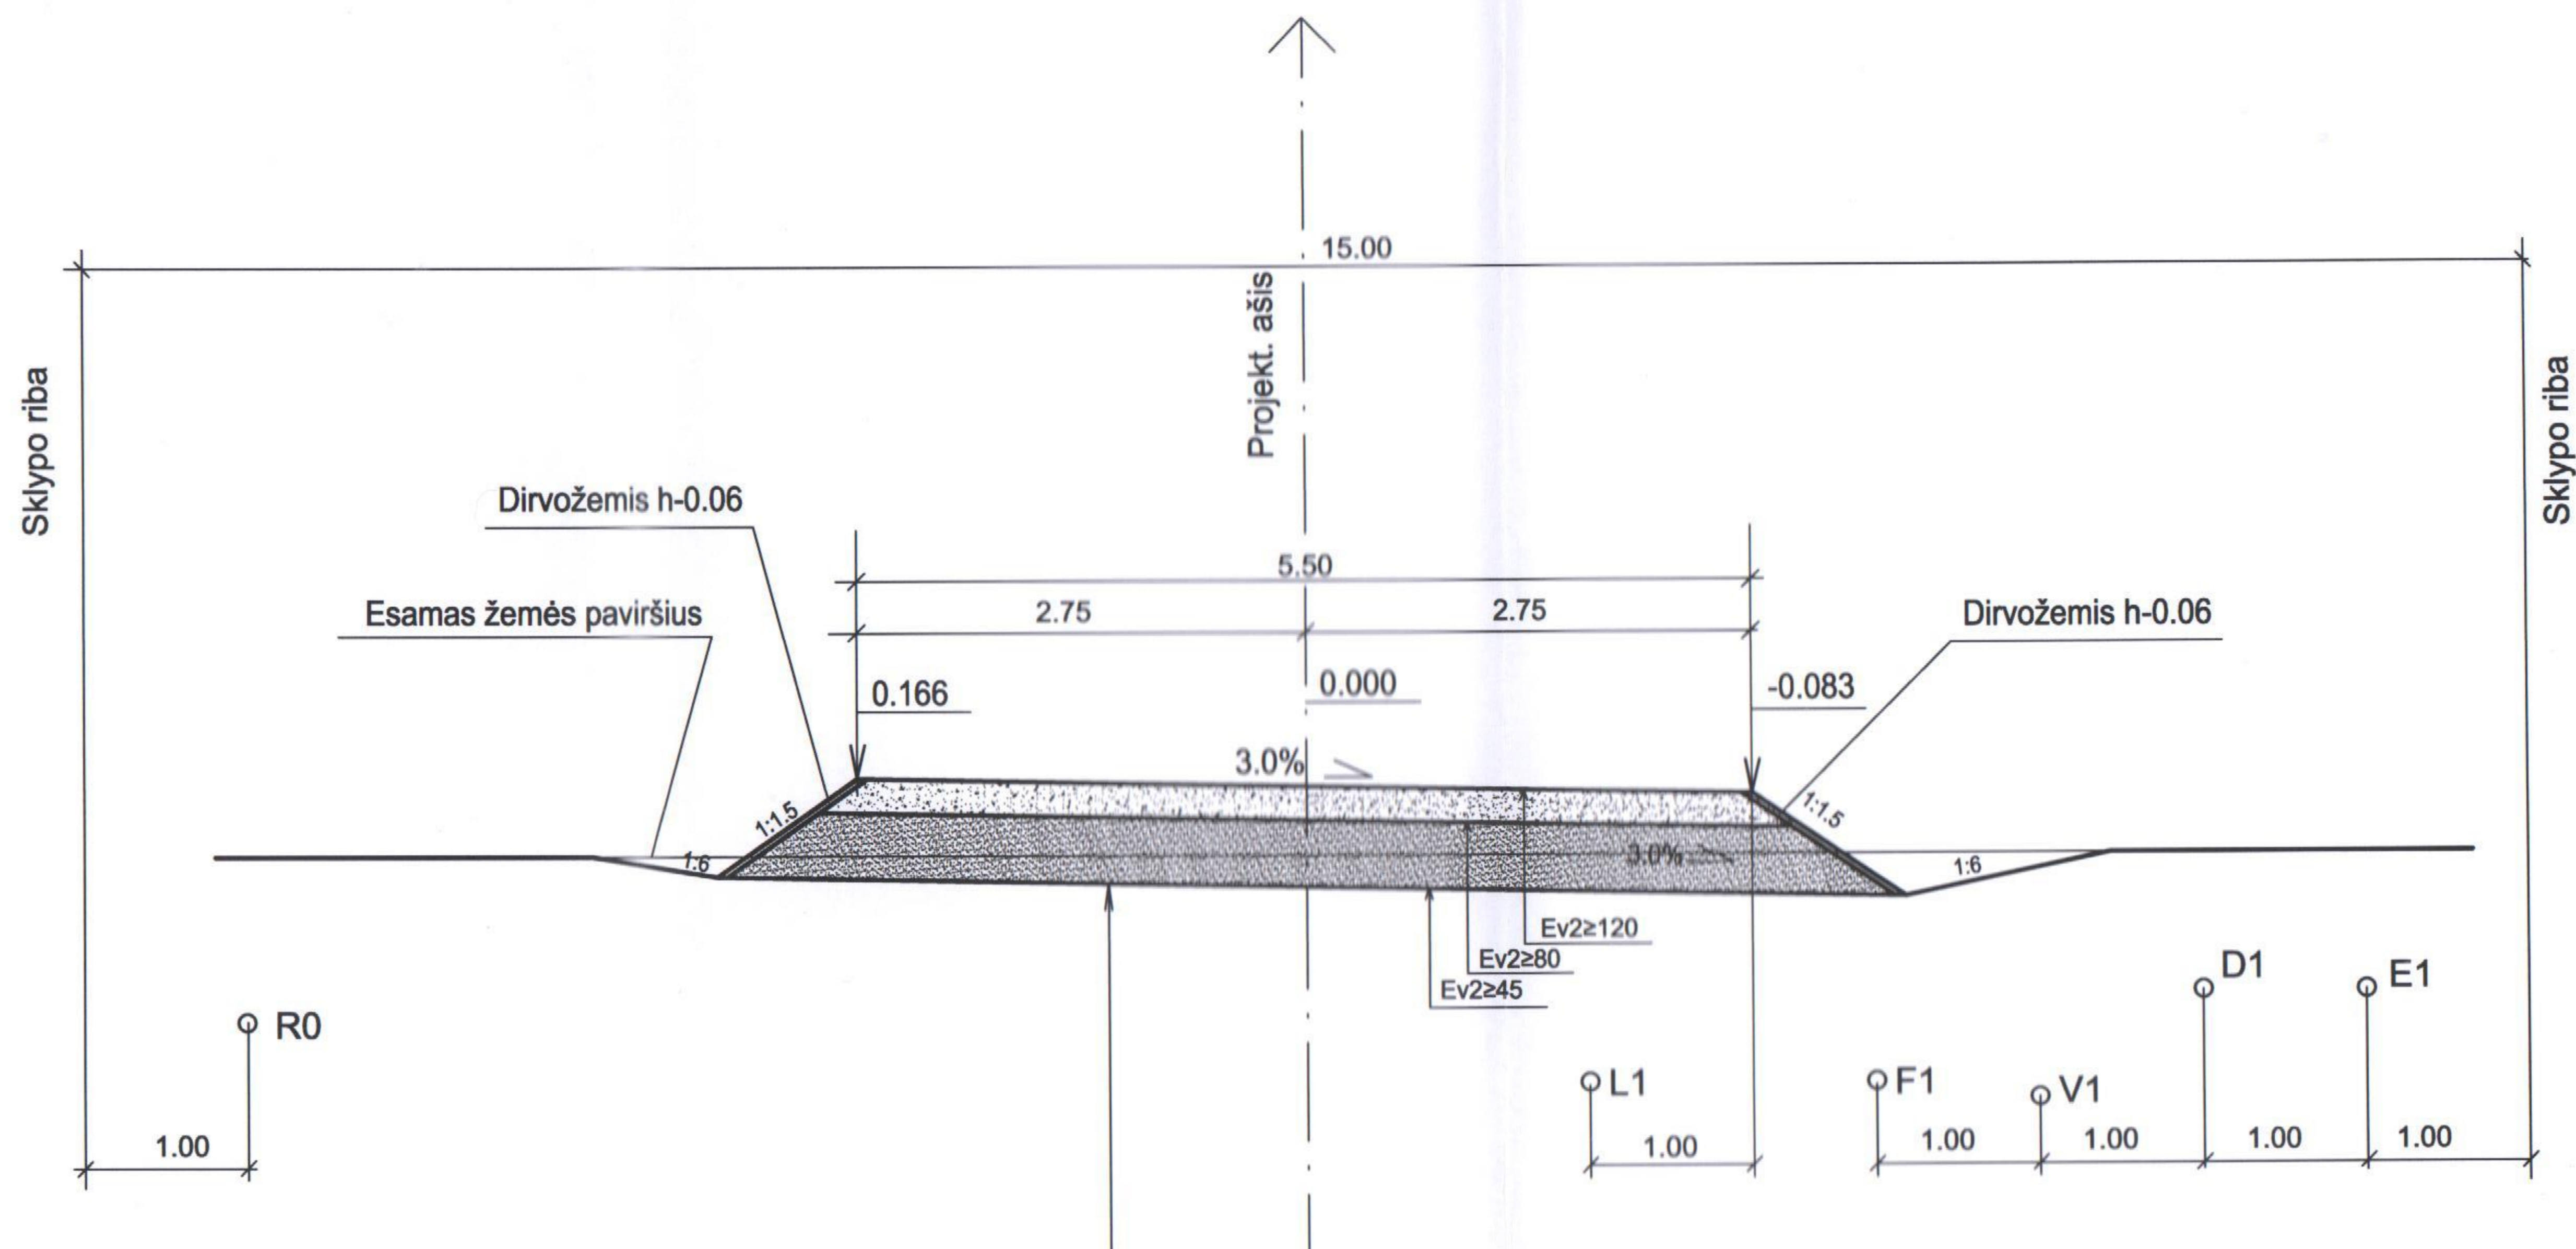

Sankasos gruntas	
Šalčiui nejautrių medžiagų sluoksnis	0.25
Žvyro arba skaldos pagrindo sluoksnis iš nesurišto mineralinių medžiagų mišinio 0/45	0.15
Žvyro danga - dangos sluoksnis be ryškių	0.05

PASTABA: 1. Vykdamas žemės kasimo darbus požeminių komunikacijų zonoje darbus vykdyti rankiniu būdu, prieš darbų pradžią iškviešti komunikacijas eksploatuojančių organizacijų atstovus.  
2. Persikirtimo su komunikacijomis altitudes tikslinti atkasus vietoje.

Atestato Nr.	Individualios veiklos vykdymo pažyma 2016 m. sausio 1 d., Nr. 747595 Linas Pranciškus Jurčiukonis tel. 8-687-56928			Panendrės g. tarp sklypų 13K, 15K, 33, 13G, 15G, 31 ir Tomo Vidugirio g. 33, 35 Panevėžyje.		
3716	PV	L. Jurčiukonis		2022-11	Dangos konstrukcijos skersinis profilis M 1 : 50 (Projektiniai pasiūlymai)	Laida
25881	PDV	L. Jurčiukonis		2022-11		0
Etapas	Užsakovas/Statytojas					Lapas
PP	J. P.			22-11-PP. BR-03		Lapų
						1
						1

