Ekspl. Nr.	Pavadinimas	Unikalus kodas
1	Aktoriaus Broniaus Babkausko kapas	16725
2	B. Babkausko antkapinis paminklas	15331
3	Cukraus fabriko statinių komplekso administracinis pastatas	24627
4	Cukraus fabriko statinių komplekso dirbtuvės	24624
5	Cukraus fabriko statinių komplekso fabriko klubas	24629
6	Cukraus fabriko statinių komplekso gamybinis pastatas	24622
7	Cukraus fabriko statinių komplekso gyvenamas namas	24628
8	Cukraus fabriko statinių komplekso katilinė su kaminu	24623
9	Cukraus fabriko statinių komplekso laboratorija	24631
10	Cukraus fabriko statinių komplekso medžiagų sandėlis	24626
11	Cukraus fabriko statinių komplekso sandėlis	24625
12	Cukraus fabriko statinių komplekso valgykla	24630
13	Gydytojo Stanislovo (Stasio) Mačiulio kapas	31661
14	J. Moigio kapas	27569
15	Kalbininko Petro Būtėno kapas	31664
16	Knygnešės Elžbietos Jodinskaitės kapas	31665
17	Knygnešio A. Aižino kapas	12051
18	Knygnešio J. Milašiūno kapas	12054
19	Knygnešio Juozo Masiulio kapas	31666
20	Knygnešio Juozo Stankevičiaus kapas	12057
21	Kompozitoriaus Antano Belazaro kapas	31660
22	Kompozitoriaus Mykolo Karkos ir aktoriaus Gedimino Karkos kapas	31662
23	Panevėžio konservų fabriko statinių komplekso administracinis pastatas	24639
24	Panevėžio konservų fabriko statinių komplekso antras namas	24635
25	Panevėžio konservų fabriko statinių komplekso antras ūkinis pastatas	24637
26	Panevėžio konservų fabriko statinių komplekso gamybinis pastatas	24632
27	Panevėžio konservų fabriko statinių komplekso pirmas namas	24634
28	Panevėžio konservų fabriko statinių komplekso pirmas ūkinis pastatas	24636
29	Panevėžio konservų fabriko statinių komplekso sandėlis	24640
30	Panevėžio konservų fabriko statinių komplekso sarginė	24633
31	Panevėžio konservų fabriko statinių komplekso trečias ūkinis pastatas	24638
32	Panevėžio senųjų kapinių, vad. Šv. apaštalų Petro ir Povilo parapijos kapinėmis, komplekso Evangelikų liuteronų koplyčia	27557
33	Panevėžio senųjų kapinių, vad. Šv. apaštalų Petro ir Povilo parapijos kapinėmis, komplekso 1863 m. sukilimo dalyvio Vladislovo ir geologo Česlovo Chmielevskių kapas	2170
34	Panevėžio senųjų kapinių, vad. Šv. apaštalų Petro ir Povilo parapijos kapinėmis, komplekso antkapis I	27558
35	Panevėžio senųjų kapinių, vad. Šv. apaštalų Petro ir Povilo parapijos kapinėmis, komplekso antkapis II	27559
36	Panevėžio senųjų kapinių, vad. Šv. apaštalų Petro ir Povilo parapijos kapinėmis, komplekso antkapis III	27561
37	Panevėžio senųjų kapinių, vad. Šv. apaštalų Petro ir Povilo parapijos kapinėmis, komplekso Apvaizdos tako pietų vartai	21842
38	Panevėžio senųjų kapinių, vad. Šv. apaštalų Petro ir Povilo parapijos kapinėmis, komplekso Apvaizdos tako šiaurės vartai	21843
39	Panevėžio senųjų kapinių, vad. Šv. apaštalų Petro ir Povilo parapijos kapinėmis, komplekso Hokušų šeimos antkapinis paminklas	27562
40	Panevėžio senųjų kapinių, vad. Šv. apaštalų Petro ir Povilo parapijos kapinėmis, komplekso Jokūbonių šeimos antkapis	7638
41	Panevėžio senųjų kapinių, vad. Šv. apaštalų Petro ir Povilo parapijos kapinėmis, komplekso Kaliksto ir Vaclovo Renicerių antkapinis paminklas	27571
42	Panevėžio senųjų kapinių, vad. Šv. apaštalų Petro ir Povilo parapijos kapinėmis, komplekso knygnešio Jokūbo Varaičio-Varevičiaus, Voveriūno kapas	12052
43	Panevėžio senųjų kapinių, vad. Šv. apaštalų Petro ir Povilo parapijos kapinėmis, komplekso kunigo, visuomenės veikėjo Jono Karbausko-Maišinio kapas	12055
44	Panevėžio senųjų kapinių, vad. Šv. apaštalų Petro ir Povilo parapijos kapinėmis, komplekso Lietuvos kario Ado (Tado) Kiaušaičio kapas	27564
45	Panevėžio senųjų kapinių, vad. Šv. apaštalų Petro ir Povilo parapijos kapinėmis, komplekso Lietuvos kario Jono Lelio ir kalbininko Antano Lelio (Lalio) kapas	10762
46	Panevėžio senųjų kapinių, vad. Šv. apaštalų Petro ir Povilo parapijos kapinėmis, komplekso Lietuvos kario Jono Vainausko kapas	27573

47	Panevėžio senųjų kapinių, vad. Šv. apaštalų Petro ir Povilo parapijos kapinėmis, komplekso Lietuvos kario Jurgio Kaminsko kapas	27563
48	Panevėžio senųjų kapinių, vad. Šv. apaštalų Petro ir Povilo parapijos kapinėmis, komplekso Lietuvos kario kapas	27567
49	Panevėžio senųjų kapinių, vad. Šv. apaštalų Petro ir Povilo parapijos kapinėmis, komplekso Lietuvos kario Mykolo (Miko) Rasiulio kapas	27570
50	Panevėžio senųjų kapinių, vad. Šv. apaštalų Petro ir Povilo parapijos kapinėmis, komplekso Lietuvos kario Mykolo Ruževičiaus kapas	27572
54	Panevėžio senųjų kapinių, vad. Šv. apaštalų Petro ir Povilo parapijos kapinėmis, komplekso senosios kapinės	27556
55	Panevėžio senųjų kapinių, vad. Šv. apaštalų Petro ir Povilo parapijos kapinėmis, komplekso Šv. Zitos draugijos narių antkapis	27574
56	Panevėžio senųjų kapinių, vad. Šv. apaštalų Petro ir Povilo parapijos kapinėmis, komplekso Verutės Būtėnienės antkapis	12059
57	Poeto Juozo Stanikūno-Žemės Dulkės kapas	31659
58	Sovietinio teroro aukų ir Vokietijos karo belaisvių kapai	31668
59	Vargonų meistro Martyno Masalskio kapas	31663
60	1941 m. Sovietų Sąjungos teroro aukų žudynių vieta	16966
61	Advokato Česlovo Petraškevičiaus vilos pastatų kompleksas	43759
63	Antrojo pasaulinio karo Sovietų Sąjungos karių palaidojimo vieta	10758
62	Antrojo pasaulinio karo Sovietų Sąjungos karių palaidojimo vieta	38812
64	Berčiūnų pilkapynas, vad. Švedkapiais	5409
65	Burmistro Tado Chodakausko pastatų kompleksas	36140
66	Butas	21883
67	Cukraus fabriko pastatų kompleksas	24621
68	Dekoratyvinė skulptūra "Dūdorius"	15333
69	Dekoratyvinė skulptūra "Legenda"	20128
70	Dekoratyvinė skulptūra "Svajonė"	15332
71	Dekoratyvinė skulptūra "Žemė-motina-taika"	20034
72	Fotografo Jono Žitkaus namas	10765
73	Gydytojo Antano Didžiulio namas	47373
74	Inžinieriaus Antano Gargaso namas	40262
75	J. Masiulio knygynas	36143
76	Juozo Balčikonio gimnazija	10770
77	Knygnešio Juozo Milašiūno namas	12056
78	Knygnešio, kunigo Felicijono Lialio kapas	12053
79	Lietuvos banko Panevėžio skyriaus pastatas	4131
80	Lietuvos karių ir Sovietų Sąjungos teroro aukų kapų kompleksas	40139
81	Lietuvos partizanų Valerijono Kairio-Gegučio ir Antano Liukpetrio-Žiogo kautynių ir žūties vieta	40454
82	Ligonių kasų pastatas	38011
83	Malūno pastatas	21182
84	Moigių namų kompleksas	30369
85	Mokyklos pastatas	16964
86	Mokytojo Jono Janulionio antkapinis paminklas	7640
87	Mokytojų seminarijos pastatas	10466
88	Naftalio Feigenzono spaustuvės pastatas	10769
89	Namas	10463
90	Namas	40263
91	Namas	47524
92	Namas	47526
93	Namas	47744
94	Namas	47309
95	Namas	10773
96	Namas	38126
97	Namas	16779
98	Namas	47311
99	Namas	21650
100	Namas	16549
101	Namas	10464
102	Namas	10768

103	Pajuosčio dvaro sodyba	4401
104	Paminklas "Laisvės daina"	20035
105	Paminklas žuvusiems gydytojams	15689
106	Panevėžio apskrities savivaldybės rūmai	32362
107	Panevėžio evangelikų liuteronų bažnyčia	36133
108	Panevėžio ješiboto pastatas	31420
109	Panevėžio ješiboto pastatas II	32914
110	Panevėžio kalėjimo pastatų kompleksas	36135
101	Panevėžio konservų fabriko statinių kompleksas	20896
102	Panevėžio Kristaus Karaliaus katedra	4705
103	Panevėžio lenkų gimnazijos pastatas	36144
104	Panevėžio mielių ir spirito fabriko pastatas	31847
105	Panevėžio miesto istorinė dalis	31872
106	Panevėžio muilo fabriko statinių kompleksas	32770
107	Panevėžio NKVD-MVD-MGB būstinės pastatas ir sovietinio teroro aukų kapai	32504
108	Panevėžio senosios kapinės	21138
109	Panevėžio sentikių cerkvė	36139
110	Panevėžio senųjų kapinių, vad. Šv. apaštalų Petro ir Povilo parapijos kapinėmis, kompleksas	11409
111	Panevėžio stačiatikių senųjų kapinių kompleksas	38507
112	Panevėžio sukilėlių aikštė	10465
113	Panevėžio Švč. Mergelės Marijos Nekaltojo Prasidėjimo koplyčios ir marijonų vienuolyno pastatas	4708
114	Panevėžio teatro pastatas	10771
115	Panevėžio teismo pastatas	30777
116	Panevėžio Toros draugijos sinagogos pastatas	31658
117	Panevėžio trečioji pradinė mokykla	31932
118	Panevėžio žydų gimnazijos pastatas	31418
119	Panevėžio žydų liaudies banko pastatas	47374
120	Panevėžio žydų senosios kapinės	11410
121	Panevėžio žydžių mergaičių gimnazijos pastatas	31419
122	Pastatas	22812
123	Pastatas	10467
124	Pastatas	10759
125	Pastatas	10763
126	Pastatas	36134
127	Pastatas	47308
128	Pastato pagrindinis fasadas	47525
129	Pastatų kompleksas	47745
130	Pedagogo Petro Būtėno namas	20806
131	Pirmojo pasaulinio karo Rusijos imperijos karių kapinės	12562
132	Poeto Mato Grigonio namas	16635
133	Poeto, visuomenės veikėjo Juozo Čerkeso-Besparnio sodyba	20913
134	Rašytojo Julijono Lindės-Dobilo kapas	2171
135	Rašytojos Gabrielės Petkevičaitės-Bitės kapas	10468
136	Rašytojos Gabrielės Petkevičaitės-Bitės paminklinis biustas	12058
137	Režisieriaus Juozo Miltinio kapas	21884
138	Siaurojo geležinkelio kompleksas	21898
139	Staniūnų dvaro sodybos fragmentai	11280
140	Šv. apaštalų Petro ir Povilo bažnyčios statinių kompleksas	34604
141	Švč. Trejybės bažnyčia	4707
142	Vargonų ir fisharmonijų meistro Martyno Masalskio gyvenamas namas ir dirbtuvė	21651
143	Vėjo malūnas	33495
144	Vėjo malūnas	33494
145	Vytauto Žemkalnio gimnazija	10761

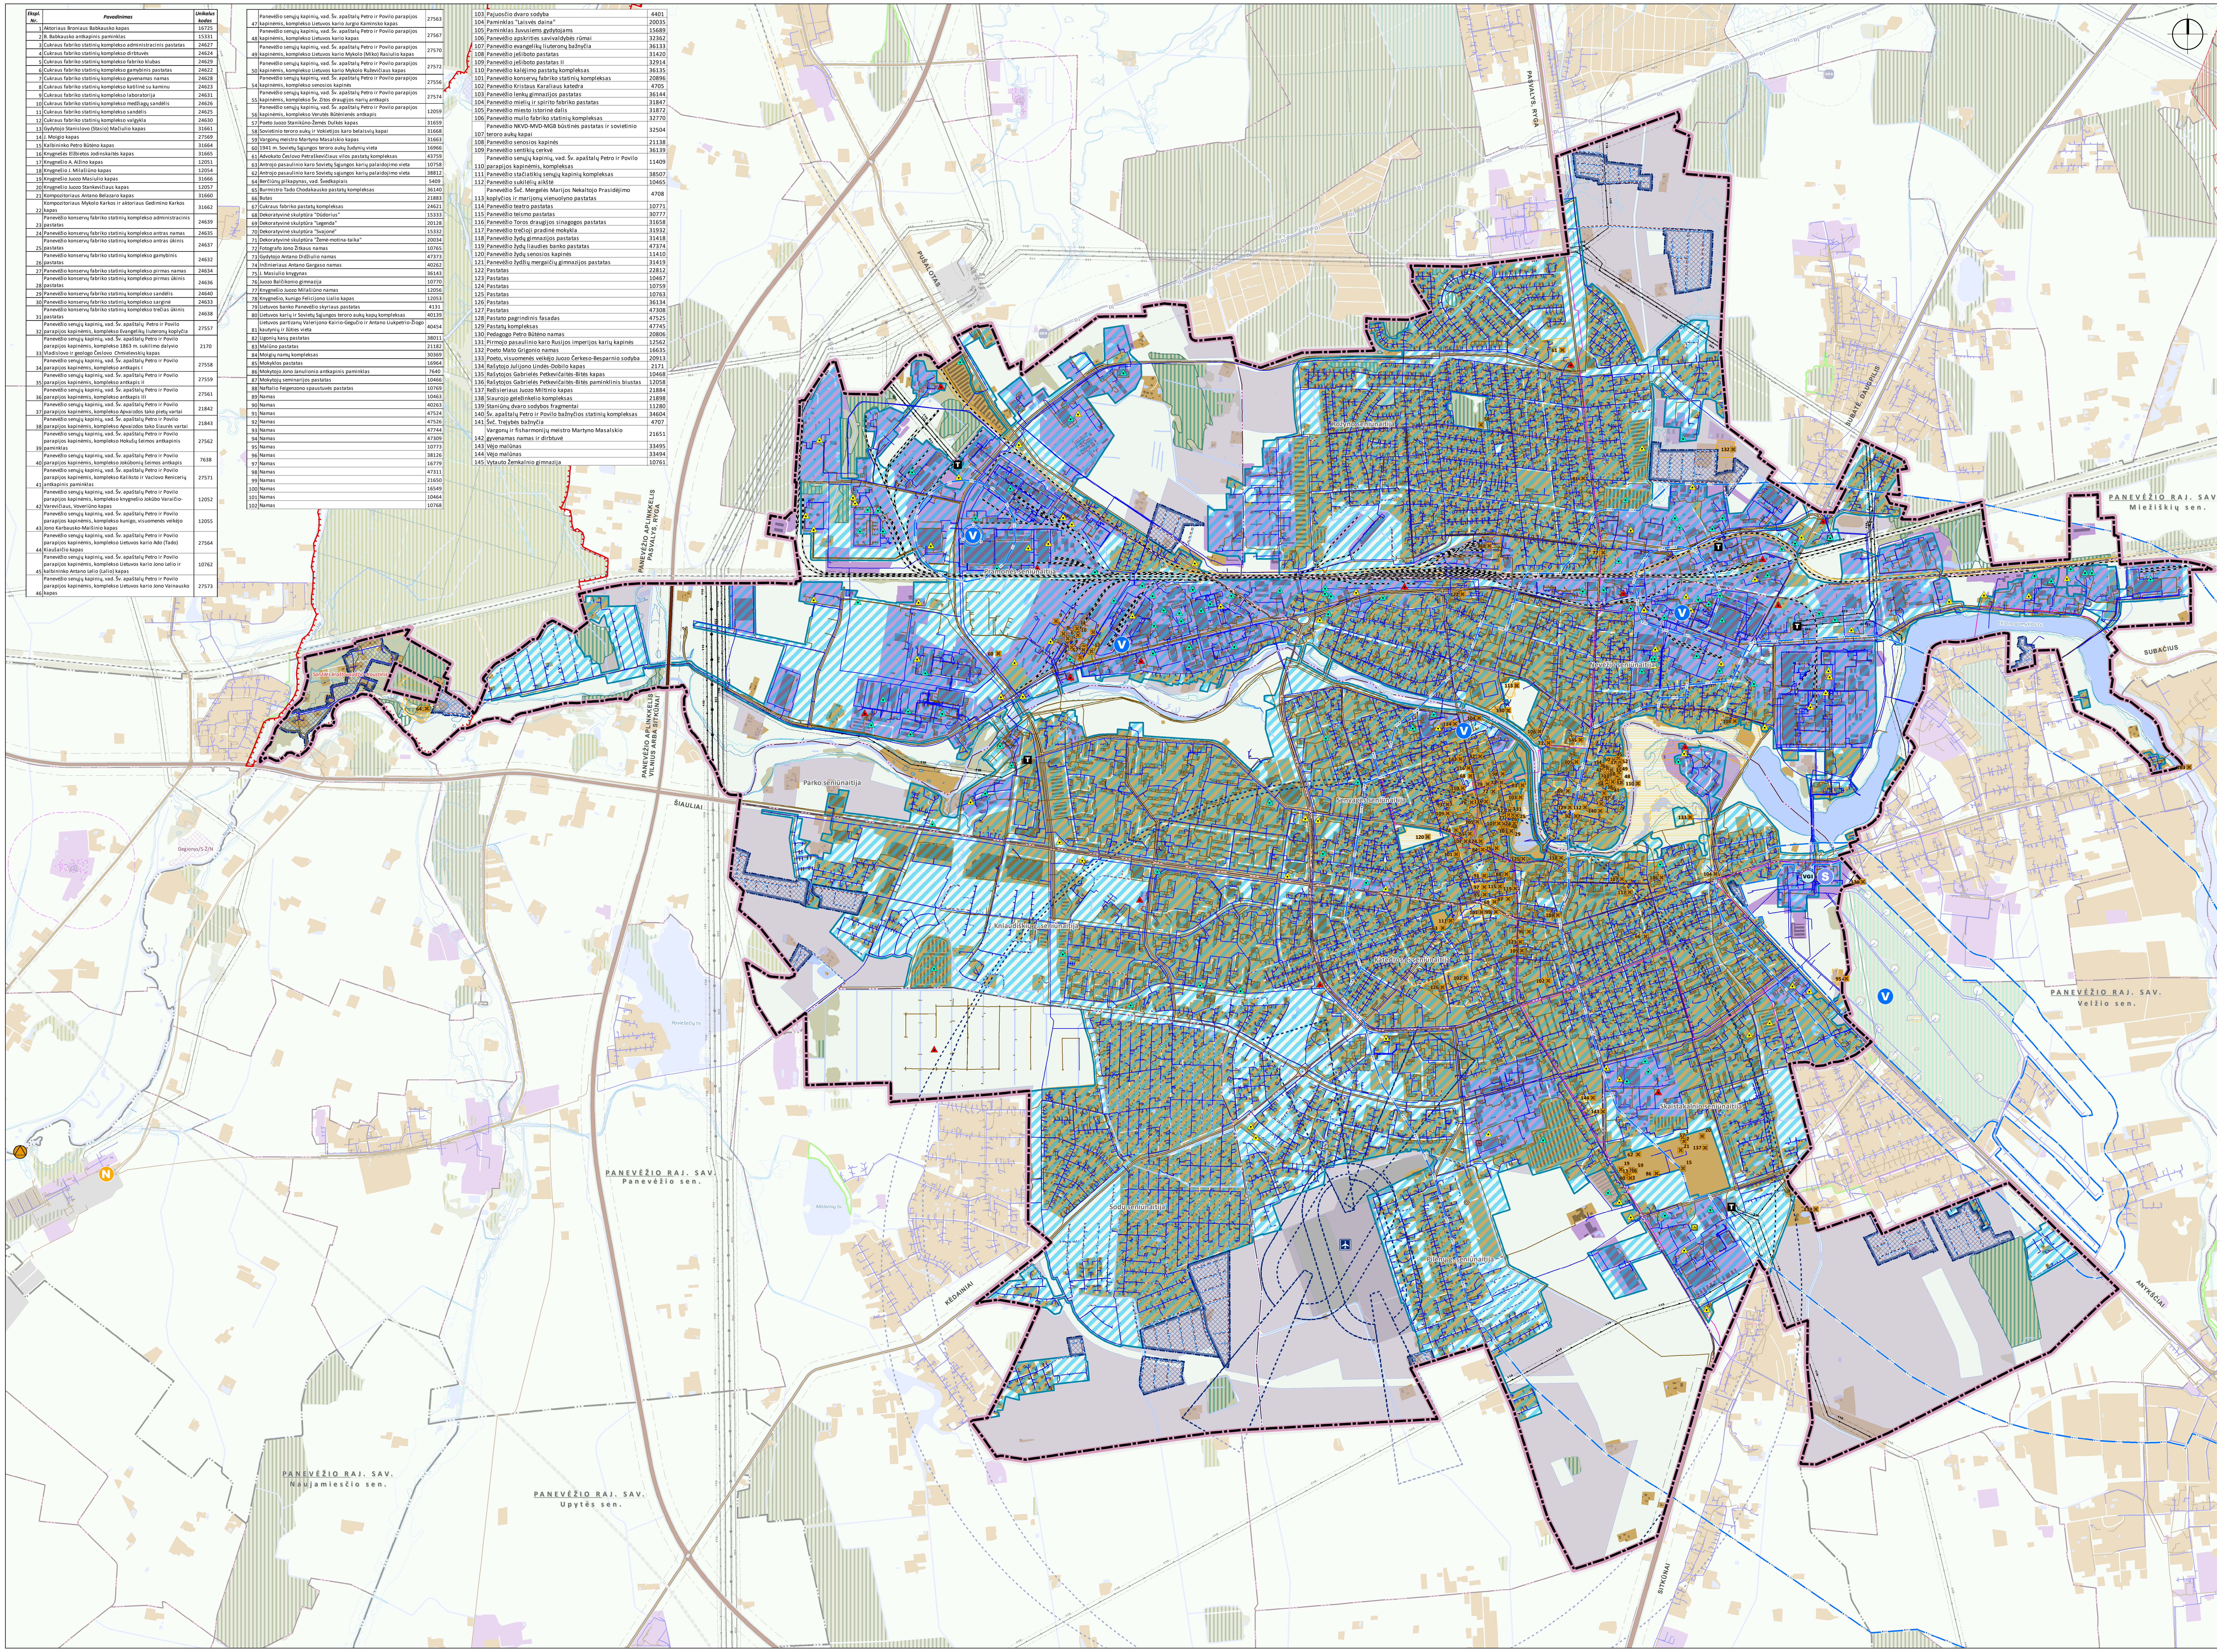

PANEVĖŽIO MIESTO VANDENS TIEKIMO IR NUOTEKŲ TVARKYMO INFRASTRUKTŪROS PLĖTROS SPECIALIOJO PLANO KEITIMAS

SPRENDINIŲ KONKRETIZAVIMAS

PAGRINDINIS BRĖŽINYS
M 1:10 000

SUTARTINIAI ŽYMĖJIMAI

ESAMOS ADMINISTRACINĖS RIBOS *(Duomenų šaltiniai Nr. 7)*
- Panevėžio miesto savivaldybės riba
- Seniūnijų ribos
- Gyvenamųjų vietovių ribos
- Panevėžio miesto seniūnaitijų ribos

ESAMAS ŽEMĖS NAUDOJIMAS *(Duomenų šaltiniai Nr. 1)*

Esamos urbanizuotos teritorijos
- Urbanizuotos, užstatytos teritorijos
- Pramonės ir sandėliavimo teritorijos
- Inžinerinės infrastruktūros teritorijos
- Urbanizuotos, užstatytos teritorijos soduose

Esamos neurbanizuotos teritorijos
- Žemės ūkio teritorijos
- Miškai ir miškingos teritorijos

ESAMI MIŠKAI *(Duomenų šaltiniai Nr. 2)*
- Valstybinės reikšmės miškai
- II grupė. Specialiosios paskirties miškai
- *A - Ekosistemų apsaugos miškai (už miesto ribų)*
- *B - Rekreaciniai miškai*
- III grupė. Apsauginiai miškai (už miesto ribų)
- IV grupė. Ūkiniai miškai (už miesto ribų)

ESAMOS SAUGOMOS TERITORIJOS *(Duomenų šaltiniai Nr. 3, 4)*

Esami draustiniai
- Draustinio riba

Esamos Natura 2000 teritorijos
- Buveinių apsaugai svarbios teritorijos (už miesto ribų)

Esami nekilnojamojo kultūros paveldo objektai ir teritorijos
- 1 Nekilnojamojo kultūros paveldo objektas ir Nr. eksplikacijoje
- 60 Nekilnojamojo kultūros paveldo objektų teritorija ir Nr. eksplikacijoje
- Nekilnojamojo kultūros paveldo objektų apsaugos zona

ESAMA SUSISIEKIMO INFRASTRUKTŪRA *(Duomenų šaltiniai Nr. 1, 8)*
- Magistralinis kelias (70 m kelio apsaugos zona į abi puses nuo kelio briaunų)
- Krašto kelias (50 m kelio apsaugos zona į abi puses nuo kelio briaunų)
- Rajoninis kelias (20 m kelio apsaugos zona į abi puses nuo kelio briaunų)
- Pagrindinis kelias, gatvė mieste
- Vietinis kelias, gatvė
- Planuojamas Rail Baltica geležinkelis (už miesto ribų) (TPD Nr. S-NC-00-19-12)
- Geležinkelis
- Geležinkelio kelių ir jų įrenginių, geležinkelio želdinių apsaugos zona *
- Aerodromas
- Aerodromo apsaugos zona

* Apsaugos zona nustatoma pagal georeferencinio pagrindo kadastro erdvinius duomenis, išskyrus Panevėžio miesto ribose, kuriose pagrindinių geležinkelio kelių ir įrenginių, geležinkelio želdinių apsaugos zona nustatoma preliminariai vadovaujantis Lietuvos Respublikos specialiųjų žemės naudojimo sąlygų įstatymo trečio skirsnio, 21 str. reikalavimais.

ESAMA IR PLANUOJAMA INŽINERINĖ INFRASTRUKTŪRA *(Duomenų šaltiniai Nr. 1, 5, 8, 9, 10)*

Esama elektros tiekimo infrastruktūra
- Elektros transformatorinė pastotė
- Oro elektros linija 110 kV ir jos apsaugos zona
- Oro elektros linija 330 kV ir jos apsaugos zona

Esama dujų tiekimo infrastruktūra
- Dujų skirstymo stotis (už miesto ribų)
- Magistralinio dujotiekio apsaugos zona (po 25 metrus į abi puses nuo vamzdyno ašies) (už miesto ribų)
- Magistralinis dujotiekis (už miesto ribų)
- Magistralinio dujotiekio pirmos vietovės klasės teritorija (po 200 metrų į abi puses nuo vamzdyno ašies ir 200 metrų atstumu nuo kraštinių jo taškų)

Esama ryšio tiekimo infrastruktūra
- RAIN elektroninių ryšių linija

Vandens tiekimo ir nuotekų tvarkymo infrastruktūra

Nuotekų valyklos:
- Esama UAB "Aukštaitijos vandenys" nuotekų valykla
- Esamas nuotekų išleistuvas

Vandenvietės:
- Esama UAB "Aukštaitijos vandenys" vandenvietė
- Esama vandenvietė
- Esamas vandens gerinimo įrenginys
- II-ojo kėlimo vandens siurblinė

Esamos nustatytos vandenviečių apsaugos zonos:
- 1-oji juosta
- 2-oji juosta
- 3-ioji juosta
- 3-ioji juosta (A sektorius)
- 3-ioji juosta (B sektorius)

Vandens tiekimo ir buitinių nuotekų šalinimo tinklai:
- Esami nuotekų tvarkymo tinklai
- Planuojami nuotekų tvarkymo tinklai
- Esami vandens tiekimo tinklai
- Planuojami vandens tiekimo tinklai

VGVTNT teritorijos:
- VGVTNT teritorija - Panevėžio miesto aglomeracija
- VGVTNT teritorija - kuriai taikoma I-a plėtros kryptis
- VGVTNT teritorija - kuriai taikoma II-a plėtros kryptis

ESAMI NAUDINGŲJŲ IŠKASENŲ TELKINIAI *(Duomenų šaltiniai Nr. 5)*
- *Bernatoniai (I sklypas) / S / E* - *Telkinio pavadinimas / rūšis / būklė*
- *S (Smėlis), S - Ž (Smėlis ir žvyras)* - *išteklių rūšis*
- *E (Eksploatuojamas), N (Neeksploatuojamas)* - *būklė*
- Detaliai išžvalgytas telkinys (už miesto ribų)

ESAMOS POTVYNIŲ GRĖSMĖS TERITORIJOS *(Duomenų šaltiniai Nr. 6)*
- 10 proc. tikimybės potvynio užliejamos teritorijos riba
- 1 proc. tikimybės potvynio užliejamos teritorijos riba
- 0,1 proc. tikimybės potvynio užliejamos teritorijos riba

ESAMI TARŠOS ŽIDINIAI *(Duomenų šaltiniai Nr. 5)*
- Vidutinio pavojaus
- Didelio pavojaus
- Ypatingai didelio pavojaus

KITI ŽYMĖJIMAI *(Duomenų šaltiniai Nr. 1, 8, 11)*
- Upės, kanalai
- Vandens telkinys
- Pelkė
- Kapinės
- Rekreacinės teritorijos
- Pastatai
- Esama didelių gabaritų atliekų surinkimo aikštelė
- Vystoma didelių gabaritų atliekų surinkimo aikštelė
- Ūkinių gyvūnų laikymo pastatai ir jų sanitarinė apsaugos zona (už miesto ribų)

TRUMPINIŲ PAAIŠKINIMAI

VGVTNTT - viešojo geriamojo vandens tiekimo ir nuotekų tvarkymo teritorija

DUOMENŲ ŠALTINIAI

1. Georeferencinio pagrindo kadastro erdvinių duomenų rinkinys, Nacionalinė žemės tarnyba prie ŽŪM;
2. Miškų kadastro duomenys, Valstybinė miškų tarnyba;
3. Lietuvos Respublikos saugomų teritorijų valstybės kadastro duomenys, Valstybinė saugomų teritorijų tarnyba prie Aplinkos ministerijos;
4. Kultūros vertybių registro duomenys, Kultūros paveldo departamentas prie Kultūros ministerijos;
5. Žemės gelmių registro duomenys, Lietuvos geologijos tarnyba prie Aplinkos ministerijos;
6. Aplinkos apsaugos agentūra;
7. Adresų registras, VĮ Registrų centras;
8. Lietuvos Respublikos teritorijos specialiųjų žemės naudojimo sąlygų duomenų bazė SŽNS_DR10LT;
9. VšĮ „Plačiajuostis internetas";
10. UAB „Aukštaitijos vandenys";
11. Savivaldybės duomenys.

0 0.25 0.5 1 Km

CITY FORM LT	Žukausko g. 4, LT-08244 Vilnius, Tel.: +37061654100, el.p.: info@cityform.lt		PANEVĖŽIO MIESTO VANDENS TIEKIMO IR NUOTEKŲ TVARKYMO INFRASTRUKTŪROS PLĖTROS SPECIALIOJO PLANO KEITIMAS
TPV 0105	PV	G. Mineikienė	Brėžinys
A 1735	TPS	G. Ratkutė Skačkauskienė	Rengimo etapas / Sprendinių konkretizavimas
	TPS	J. Matuzienė	Pagrindinis brėžinys
	GIS	I. Dvareckaitė-Golmont	M 1:10 000
	GIS	B. Bedarfaitė	
Etapas: S	Organizatorius: Panevėžio miesto savivaldybės administracijos direktorius	Žymuo: CF-22U-94-SP-S-01	Lapas: 1, Lapų: 1

Panevėžio miesto vandens tiekimo ir nuotekų tvarkymo infrastruktūros plėtros specialiojo plano keitimas I UAB CityForm LT I 2023