



Bendra teritorija

1:500

Ekplikacija		
Nr.	Žymėjimas	
1		Projektuojamas dviračių ir pėsčiųjų takas asfalto danga
2		Esamas dviračių takas
3		Projektuojami pėsčiųjų takai su grunto/žvirgždo danga
4		Projektuojami grunto/žvirgždo dangos takai pilkapių teritorijoje
5		Trinkelio dangos šaligatviai
6		Asfalto dangos dviračių eismo gatvės
7		Plastikinio korio danga automobilių eismui
8		Plastikinio korio danga pėsčiųjų eismui
9		Medžio lentų danga terasoms ir pakeltiems takams
10		Aptvėrimas prie takų
11		Laiptai grunte

	Kertami medžiai
	Darbų vykdymo riba
	Darbų vykdymo etapų riba
	Projektuojamos teritorijos riba

	Tualetai
	Pėsčiųjų takai
	Automobilių stovėjimo aikštelės
	Lankytini objektai
	Pilkapynas
	Dviračių/pėsčiųjų takas
	Grill zona

	Žaidimo aikštelė vaikams su negalia
	Vaikų žaidimo aikštelė
	Sūpynės
	Pavėsinė
	Pavėsinė 2
	Pavėsinė 3
	Amfiteatras/laužavietė

	Vakaronių vieta/laužavietė
	Sanžilės terasa
	Santakos apžvalgos tiltas
	Senosios bažnyčios liekanos
	Pilkapių terasa
	Maudykla
	Pramogų kalnas



conceptus

LT	Panelėžio miesto savivaldybės administracija	FLX292-2026-PP-BR-01.1
----	--	------------------------

2026-04-18	1	8.8
------------	---	-----


[illegible]

Ekplikacija		
Nr.	Žymėjimas	
1		Projektuojamas dviračių ir pėsčiųjų takas asfalto danga
2		Esamas dviračių takas
3		Projektuojami pėsčiųjų takai su grunto/žvirgždo danga
4		Projektuojami grunto/žvirgždo dangos takai pilkapių teritorijoje
5		Trinkelų dangos šaligatviai
6		Asfalto dangos dviračių eismo gatvės
7		Plastikinio korio danga automobilių eismui
8		Plastikinio korio danga pėsčiųjų eismui
9		Medžio lentų danga terasoms ir pakeltiems takams
10		Aptvėrimas prie takų
11		Laiptai grunte

	Tualetai
	Pėsčiųjų takai
	Automobilių stovėjimo aikštelės
	Lankytini objektai
	Pilkapynas
	Dviračių/pėsčiųjų takas
	Grill zona

	Žaidimo aikštelė vaikams su negalia
	Vaikų žaidimo aikštelė
	Sūpynės
	Pavėsinė
	Pavėsinė 2
	Pavėsinė 3
	Amfiteatras/laužavietė

	Vakaronių vieta/laužavietė
	Sanžilės terasa
	Santakos apžvalgos tiltas
	Senosios bažnyčios liekanos
	Pilkapių terasa
	Maudykla
	Pramogų kalnas

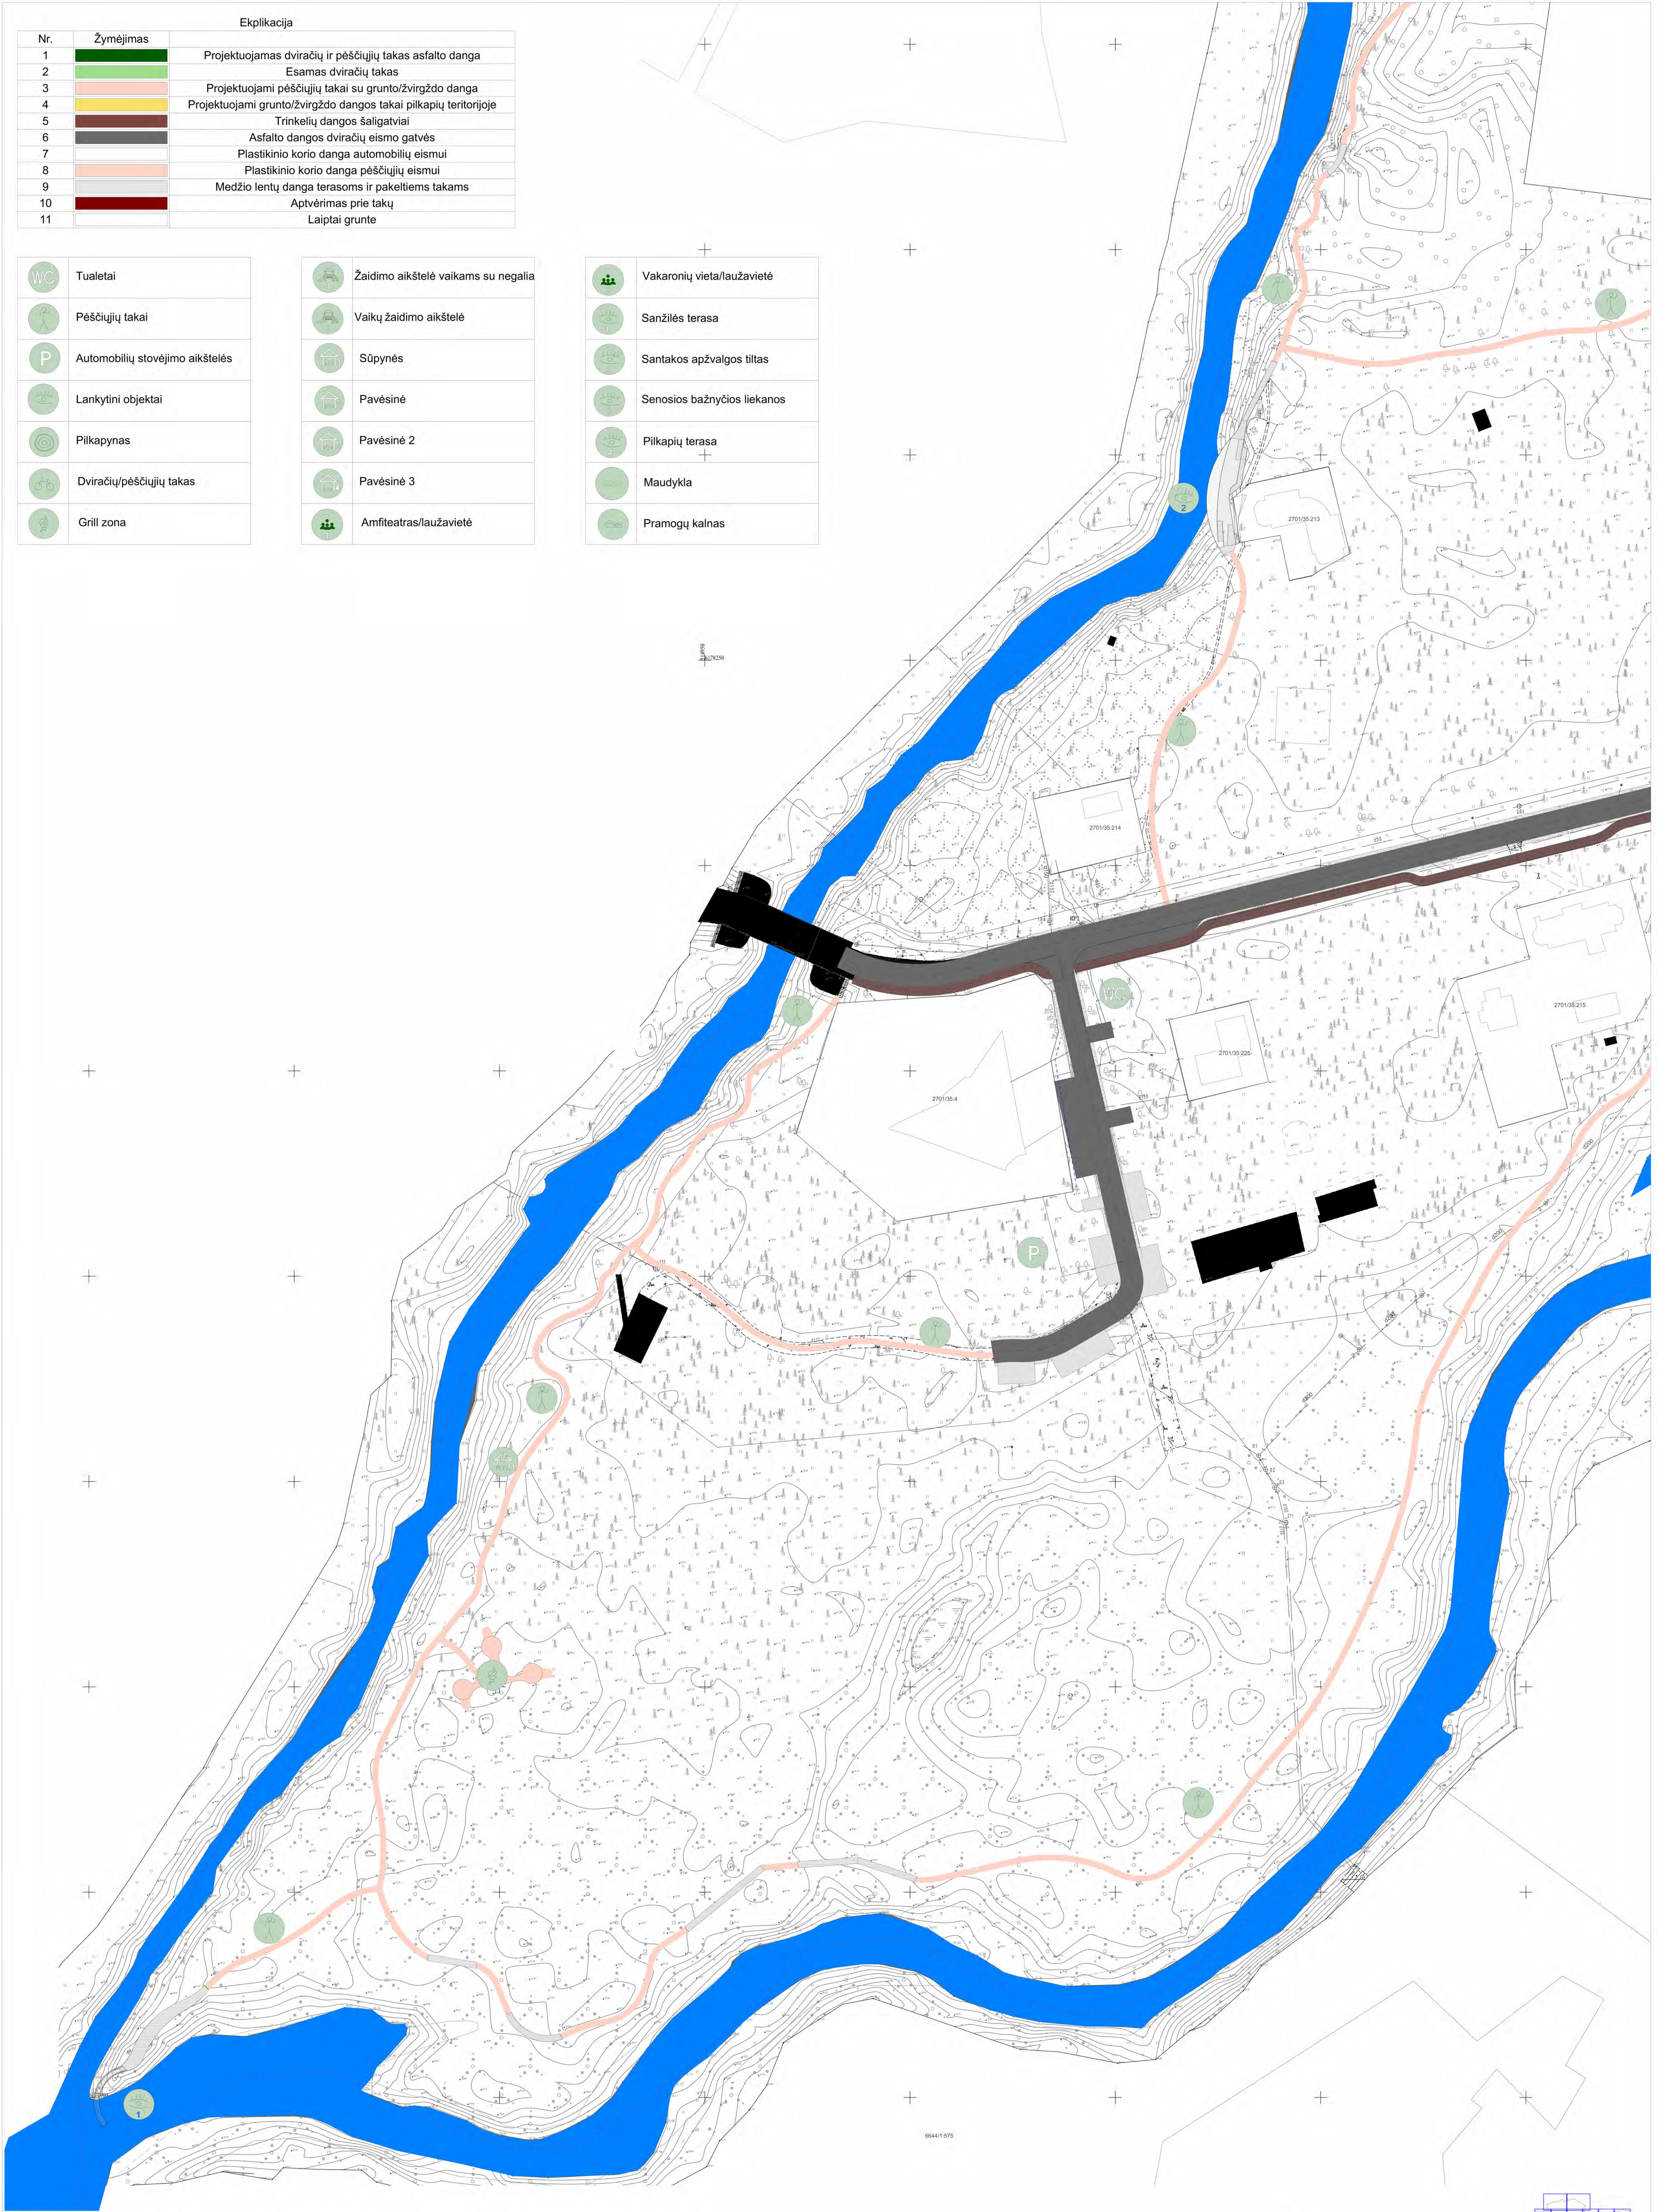

Bendra teritorija

conceptus

UAB PlanForma
Vilniaus g. 7, 01108 Vilnius, Lietuva
Tel. +370 698 98 129
Email: info@planforma.lt

A1142
NPA0731

PV
PDV

Registruota Savijone

LT

Panevėžio miesto savivaldybės administracija

Projektavimas
Rekreacinės erdvės sukurimas atgaivinti Berčiūnų miško parką, Susisiekimo komunikacijų statyba, D1 kategorijos Kurorto gatvės (un.nr. 4400-5165-3451), Panevėžio mieste, rekonstravimo projektas


Projektas dalies pavėsinės, sukurio pavėsinės
Sklypo planas

Sklypo pavėsinės

Teritorijos planas

LT

FLX292-2026-PP-BR-01.3

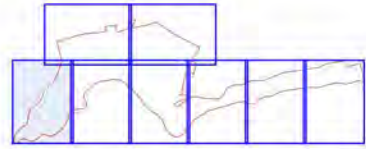

1:500


N

↑

3


8.8

2026-04-28

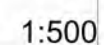

	Vakaronių vieta/laužavietė
	Sanžilės terasa
	Santakos apžvalgos tiltas
	Senosios bažnyčios liekanos
	Pilkapių terasa
	Maudykla
	Pramogų kalnas

N

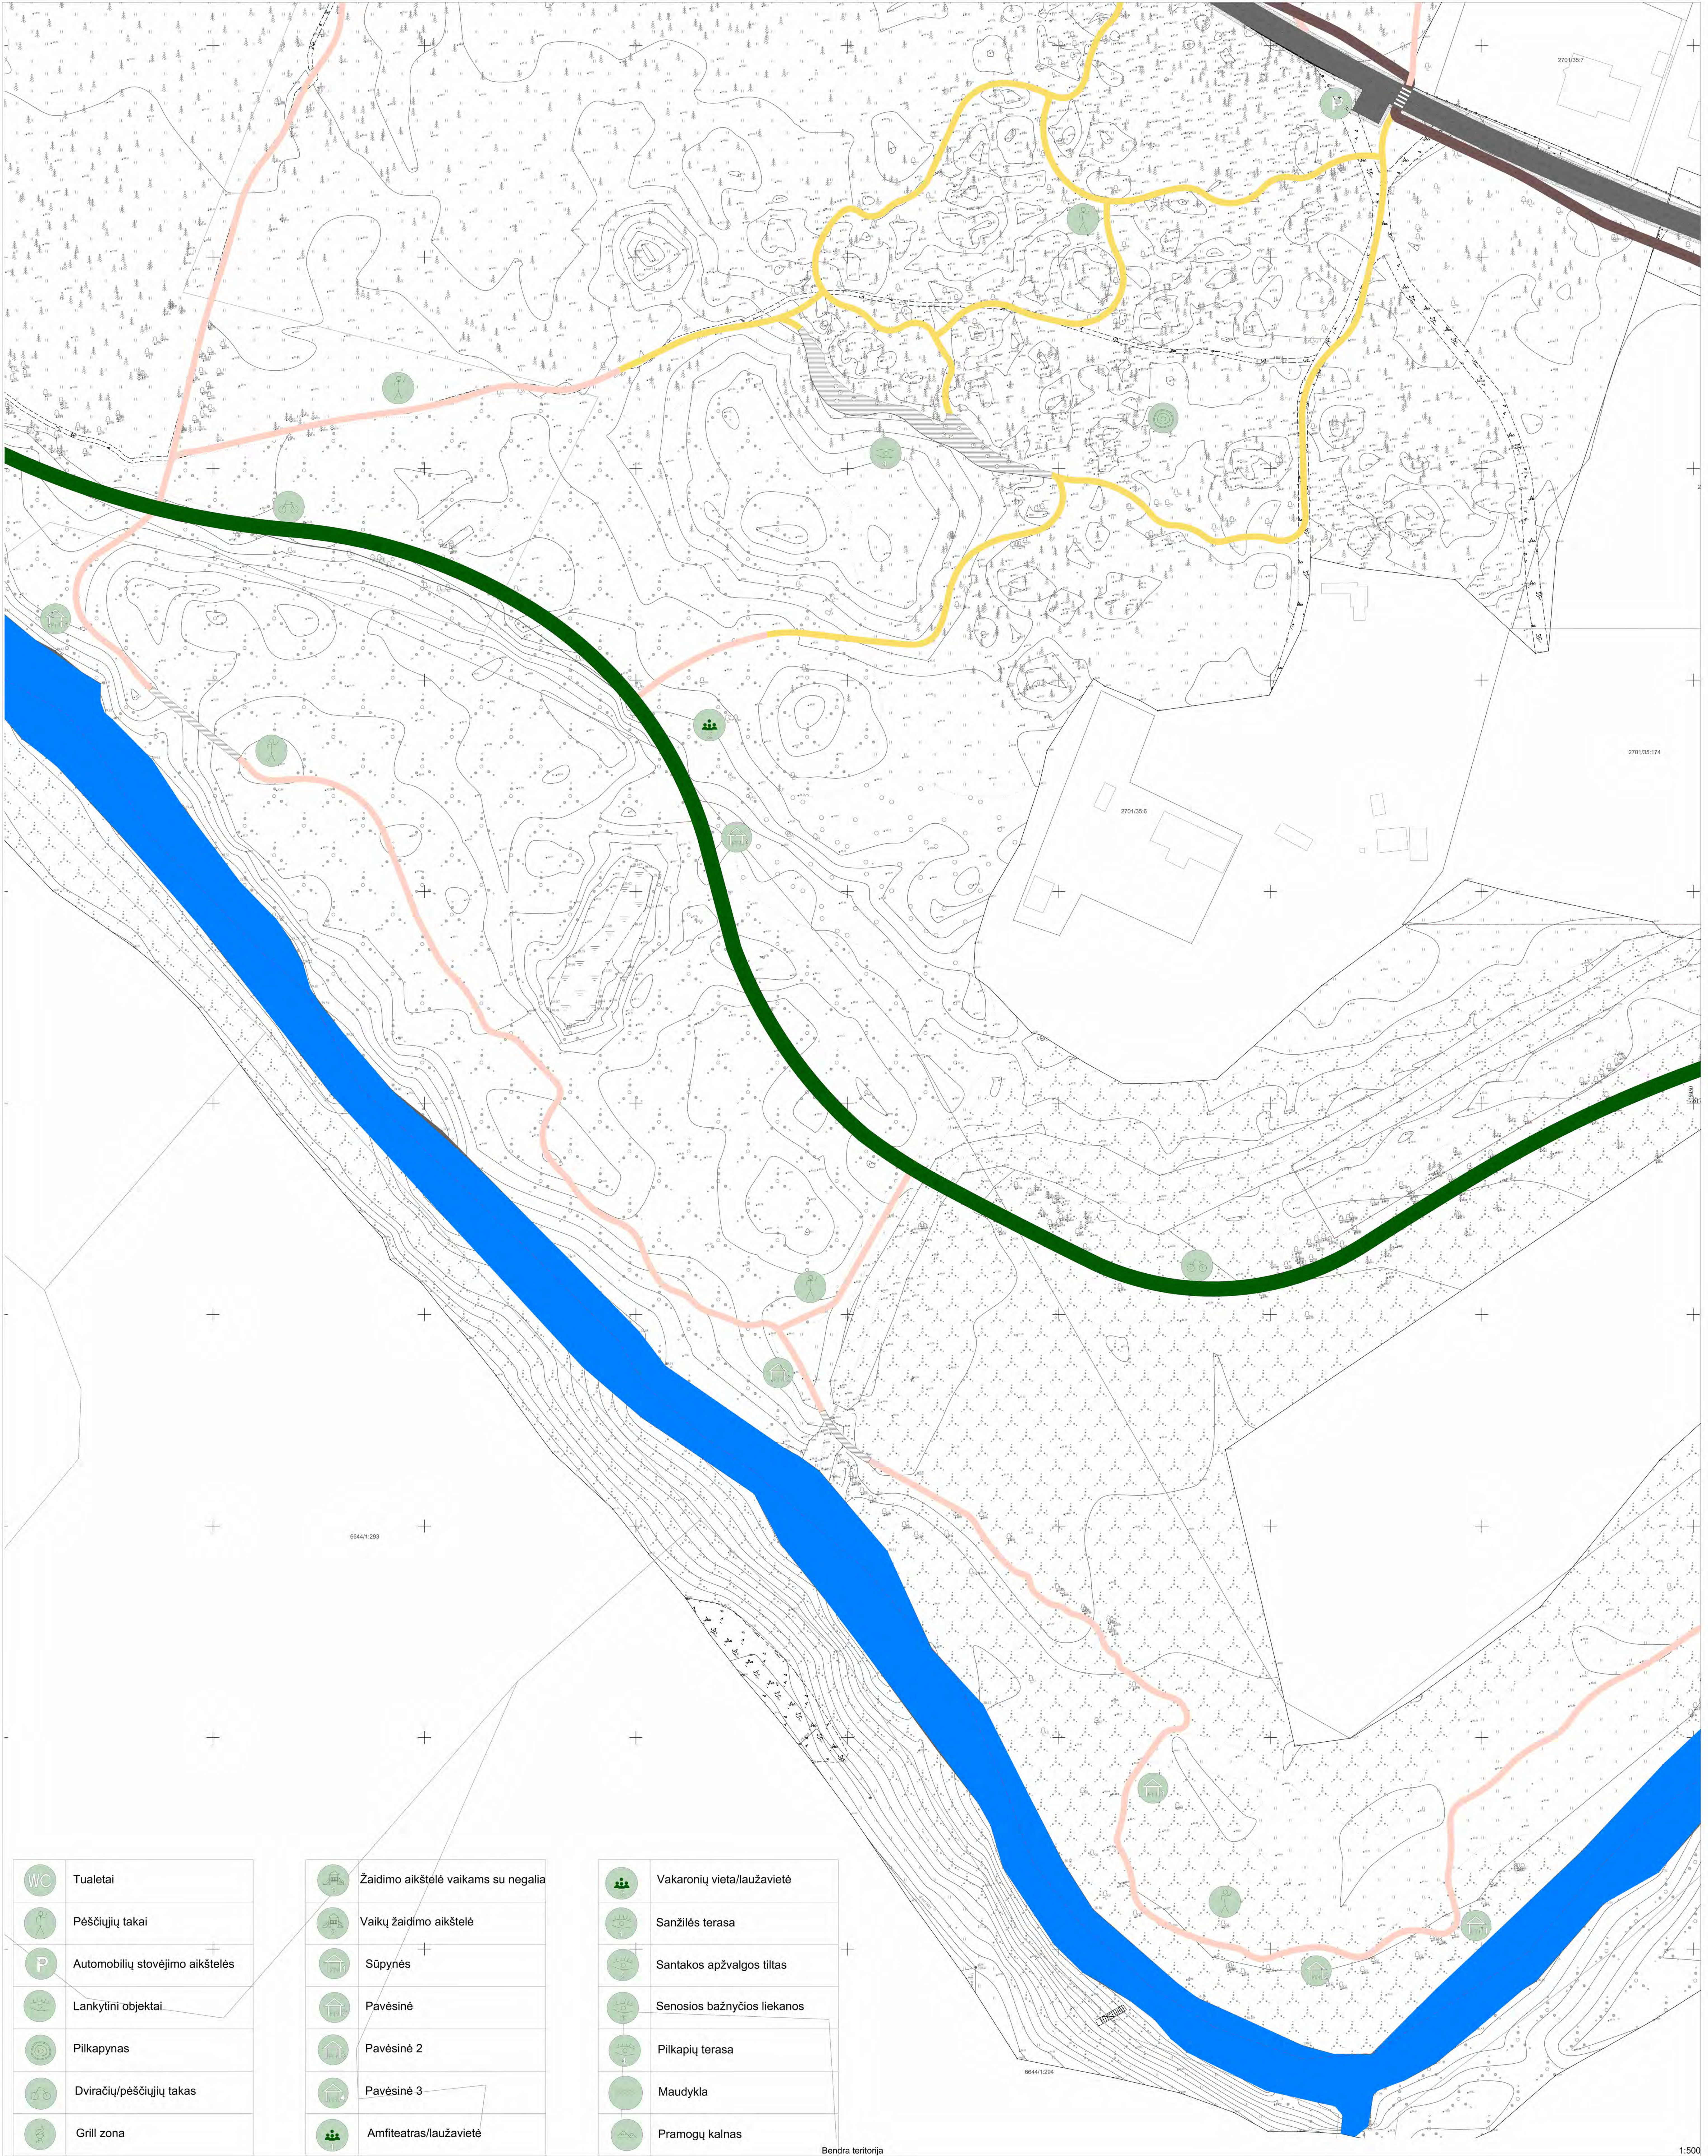

	Tualetai
	Pėsčiųjų takai
	Automobilių stovėjimo aikštelės
	Lankytini objektai
	Pilkapynas
	Dviračių/pėsčiųjų takas
	Grill zona

	Žaidimo aikštelė vaikams su negalia
	Vaikų žaidimo aikštelė
	Sūpynės
	Pavėsinė
	Pavėsinė 2
	Pavėsinė 3
	Amfiteatras/laužavietė

	Vakaronių vieta/laužavietė
	Sanžilės terasa
	Santakos apžvalgos tiltas
	Senosios bažnyčios liekanos
	Pilkapių terasa
	Maudykla
	Pramogų kalnas

Ekplikacija		
Nr.	Žymėjimas	
1		Projektuojamas dviračių ir pėsčiųjų takas asfalto danga
2		Esamas dviračių takas
3		Projektuojami pėsčiųjų takai su grunto/žvirgždo danga
4		Projektuojami grunto/žvirgždo dangos takai pilkapių teritorijoje
5		Trinkelų dangos šaligatviai
6		Asfalto dangos dviračių eismo gatvės
7		Plastikinio korio danga automobilių eismui
8		Plastikinio korio danga pėsčiųjų eismui
9		Medžio lentų danga terasoms ir pakeltiems takams
10		Aptvėrimas prie takų
11		Laiptai grunte



UAB PlanForma
Vilniaus g. 7, 01000 Vilnius, Lietuva
Tel. +370 686 2441, +370 686 08129
Email: info@planforma.lt, info@planforma.lt

Atliktas
A1142
NPA0731

Registruota
PV
PDV

Registruota
Registruota

Projektas
Rekreacinės erdvės sukurimas atgaivinti Berčiūnų miško parką, Susisiekimo komunikacijų statybos, D1 kategorijos Kurorto gatvės (un.nr. 4400-5165-3451), Panevėžio mieste, rekonstravimo projektas

Sklypo planas

Teritorijos planas

LT

2026-04-28

2026-04-28

5

18



Bendra teritorija

1:500

Ekplikacija

Nr.	Žymėjimas	
1		Projektuojamas dviračių ir pėsčiųjų takas asfalto danga
2		Esamas dviračių takas
3		Projektuojami pėsčiųjų takai su grunto/žvirgždo danga
4		Projektuojami grunto/žvirgždo dangos takai pilkapių teritorijoje
5		Trinkelų dangos šaligatviai
6		Asfalto dangos dviračių eismo gatvės
7		Plastikinio korio danga automobilių eismui
8		Plastikinio korio danga pėsčiųjų eismui
9		Medžio lentų danga terasoms ir pakeltiems takams
10		Aptvėrimas prie takų
11		Laiptai grunte

	Tualetai
	Pėsčiųjų takai
	Automobilių stovėjimo aikštelės
	Lankytini objektai
	Pilkapynas
	Dviračių/pėsčiųjų takas
	Grill zona

	Žaidimo aikštelė vaikams su negalia
	Vaikų žaidimo aikštelė
	Sūpynės
	Pavėsinė
	Pavėsinė 2
	Pavėsinė 3
	Amfiteatras/laužavietė

	Vakaronių vieta/laužavietė
	Sanžilės terasa
	Santakos apžvalgos tiltas
	Senosios bažnyčios liekanos
	Pilkapių terasa
	Maudykla
	Pramogų kalnas

conceptus

A1142 NKPA.0731	PV PDV	Regime Savivaldybės
--------------------	-----------	---------------------

Projektas: Rekreacinės erdvės sukurimas atgaivinti Beronų miško parką, Susisiekimo komunikacijų statyba, D1 kategorijos Kurorto gatvės (un.nr. 4400-5165-3451), Panevėžio miesto, rekonstravimo projektas	Sklypo planas
Teritorijos planas	Lapis 5





Bendra teritorija

1:500

	Tualetai
	Pėsčiųjų takai
	Automobilių stovėjimo aikštelės
	Lankytini objektai
	Pilkapynas
	Dviračių/pėsčiųjų takas
	Grill zona

	Žaidimo aikštelė vaikams su negalia
	Vaikų žaidimo aikštelė
	Sūpynės
	Pavėsinė
	Pavėsinė 2
	Pavėsinė 3
	Amfiteatras/laužavietė

	Vakaronių vieta/laužavietė
	Sanžilės terasa
	Santakos apžvalgos tiltas
	Senosios bažnyčios liekanos
	Pilkapių terasa
	Maudykla
	Pramogų kalnas

Ekplikacija		
Nr.	Žymėjimas	
1		Projektuojamas dviračių ir pėsčiųjų takas asfalto danga
2		Esamas dviračių takas
3		Projektuojami pėsčiųjų takai su grunto/žvirgždo danga
4		Projektuojami grunto/žvirgždo dangos takai pilkapių teritorijoje
5		Trinkelų dangos šaligatviai
6		Asfalto dangos dviračių eismo gatvės
7		Plastikinio korio danga automobilių eismui
8		Plastikinio korio danga pėsčiųjų eismui
9		Medžio lentų danga terasoms ir pakeltiems takams
10		Aptvėrimas prie takų
11		Laiptai grunte



conceptus

A1142 NKPA 0731	PV PDV	Regina Savienė
LT	Panevėžio miesto savivaldybės administracija	

Projektas		Teritorijos planas	
A1142 NKPA 0731		FLX292-2026-PP-BR: 01.7	
Lapas		Lapų	
7		18 8	





Bendra teritorija

1:500

	Tualetai
	Pėsčiųjų takai
	Automobilių stovėjimo aikštelės
	Lankytini objektai
	Pilkapynas
	Dviračių/pėsčiųjų takas
	Grill zona

	Žaidimo aikštelė vaikams su negalia
	Vaikų žaidimo aikštelė
	Sūpynės
	Pavėsinė
	Pavėsinė 2
	Pavėsinė 3
	Amfiteatras/laužavietė

	Vakaronių vieta/laužavietė
	Sanžilės terasa
	Santakos apžvalgos tiltas
	Senosios bažnyčios liekanos
	Pilkapių terasa
	Maudykla
	Pramogų kalnas

Eksplikacija		
Nr.	Žymėjimas	
1		Projektuojamas dviračių ir pėsčiųjų takas asfalto danga
2		Esamas dviračių takas
3		Projektuojami pėsčiųjų takai su grunto/žvirgždo danga
4		Projektuojami grunto/žvirgždo dangos takai pilkapių teritorijoje
5		Trinkelų dangos šaligatviai
6		Asfalto dangos dviračių eismo gatvės
7		Plastikinio korio danga automobilių eismui
8		Plastikinio korio danga pėsčiųjų eismui
9		Medžio lentų danga terasoms ir pakeltiems takams
10		Aptvėrimas prie takų
11		Laiptai grunte

UAB "Pavėsinė"
Vilniaus g. 7, Vilnius, Lietuva
Tel. +370 688 00 120
Email: info@pavesine.lt

Projekto pavadinimas: Rekreacinės erdvės sukurimas atgaivinti Beronų miško parką, Susisiekimo komunikacijų statyba, D1 kategorijos Kurorto gatvės (un.nr. 4400-5165-3451), Panevėžio mieste, rekonstravimo projektas

Projekto dalis: pavėsinės, statybos pavėsinės

Sklypo planas

Teritorijos planas

LT Panevėžio miesto savivaldybės administracija

FLX292-2026-PP-BR-01.8

8 18 8



Aukštųjų ir dangų planas

1:500

Ekplikacija

Nr.	Žymėjimas	
1		Projektuojamas dviračių ir pėsčiųjų takas asfalto danga
2		Esamas dviračių takas
3		Projektuojami pėsčiųjų takai su grunto/žvirgždo danga
4		Projektuojami grunto/žvirgždo dangos takai pilkapių teritorijoje
5		Trinkelio dangos šaligatviai
6		Asfalto dangos dviračių eismo gatvės
7		Plastikinio korio danga automobilių eismui
8		Plastikinio korio danga pėsčiųjų eismui
9		Medžio lentų danga terasoms ir pakeltiems takams
10		Aptvėrimas prie takų
11		Laiptai grunte



conceptus

UAB "Conceptus"
Vilnius, g. 7, Savitė, Vilnius (LT-14103)
t. 800 50000
m. +370 688 2547, +370 688 88129
info@conceptus.lt
www.conceptus.lt

Projekto pavadinimas

Rekreacinės erdvės sukurimas atnaujinant Berčiūnų miško parką, Susisiekimo komunikacijų stadijo, D1 kategorijos Kurto givėle (un.nr. 4400-5165-3451), Panevėžio mieste, rekonstravimo projektas

Projekto dalies pavadinimas, atnaujinant

Sklypo planas

LT

Panevėžio miesto savivaldybės administracija

Projekto pavadinimas

Rekreacinės erdvės sukurimas atnaujinant Berčiūnų miško parką, Susisiekimo komunikacijų stadijo, D1 kategorijos Kurto givėle (un.nr. 4400-5165-3451), Panevėžio mieste, rekonstravimo projektas

Projekto dalies pavadinimas, atnaujinant


Sklypo planas

Aukštųjų ir dangų planas

2

2026.04.16

Nr.	Žymėjimas	Ekplikacija
1		Projektuojamas dviračių ir pėsčiųjų takas asfalto danga
2		Esamas dviračių takas
3		Projektuojami pėsčiųjų takai su grunto/žvirgždo danga
4		Projektuojami grunto/žvirgždo dangos takai pilkapių teritorijoje
5		Trinkelų dangos šaligatviai
6		Asfalto dangos dviračių eismo gatvės
7		Plastikinio korio danga automobilių eismui
8		Plastikinio korio danga pėsčiųjų eismui
9		Medžio lentų danga terasoms ir pakeltiems takams
10		Aptvėrimas prie takų
11		Laiptai grunte

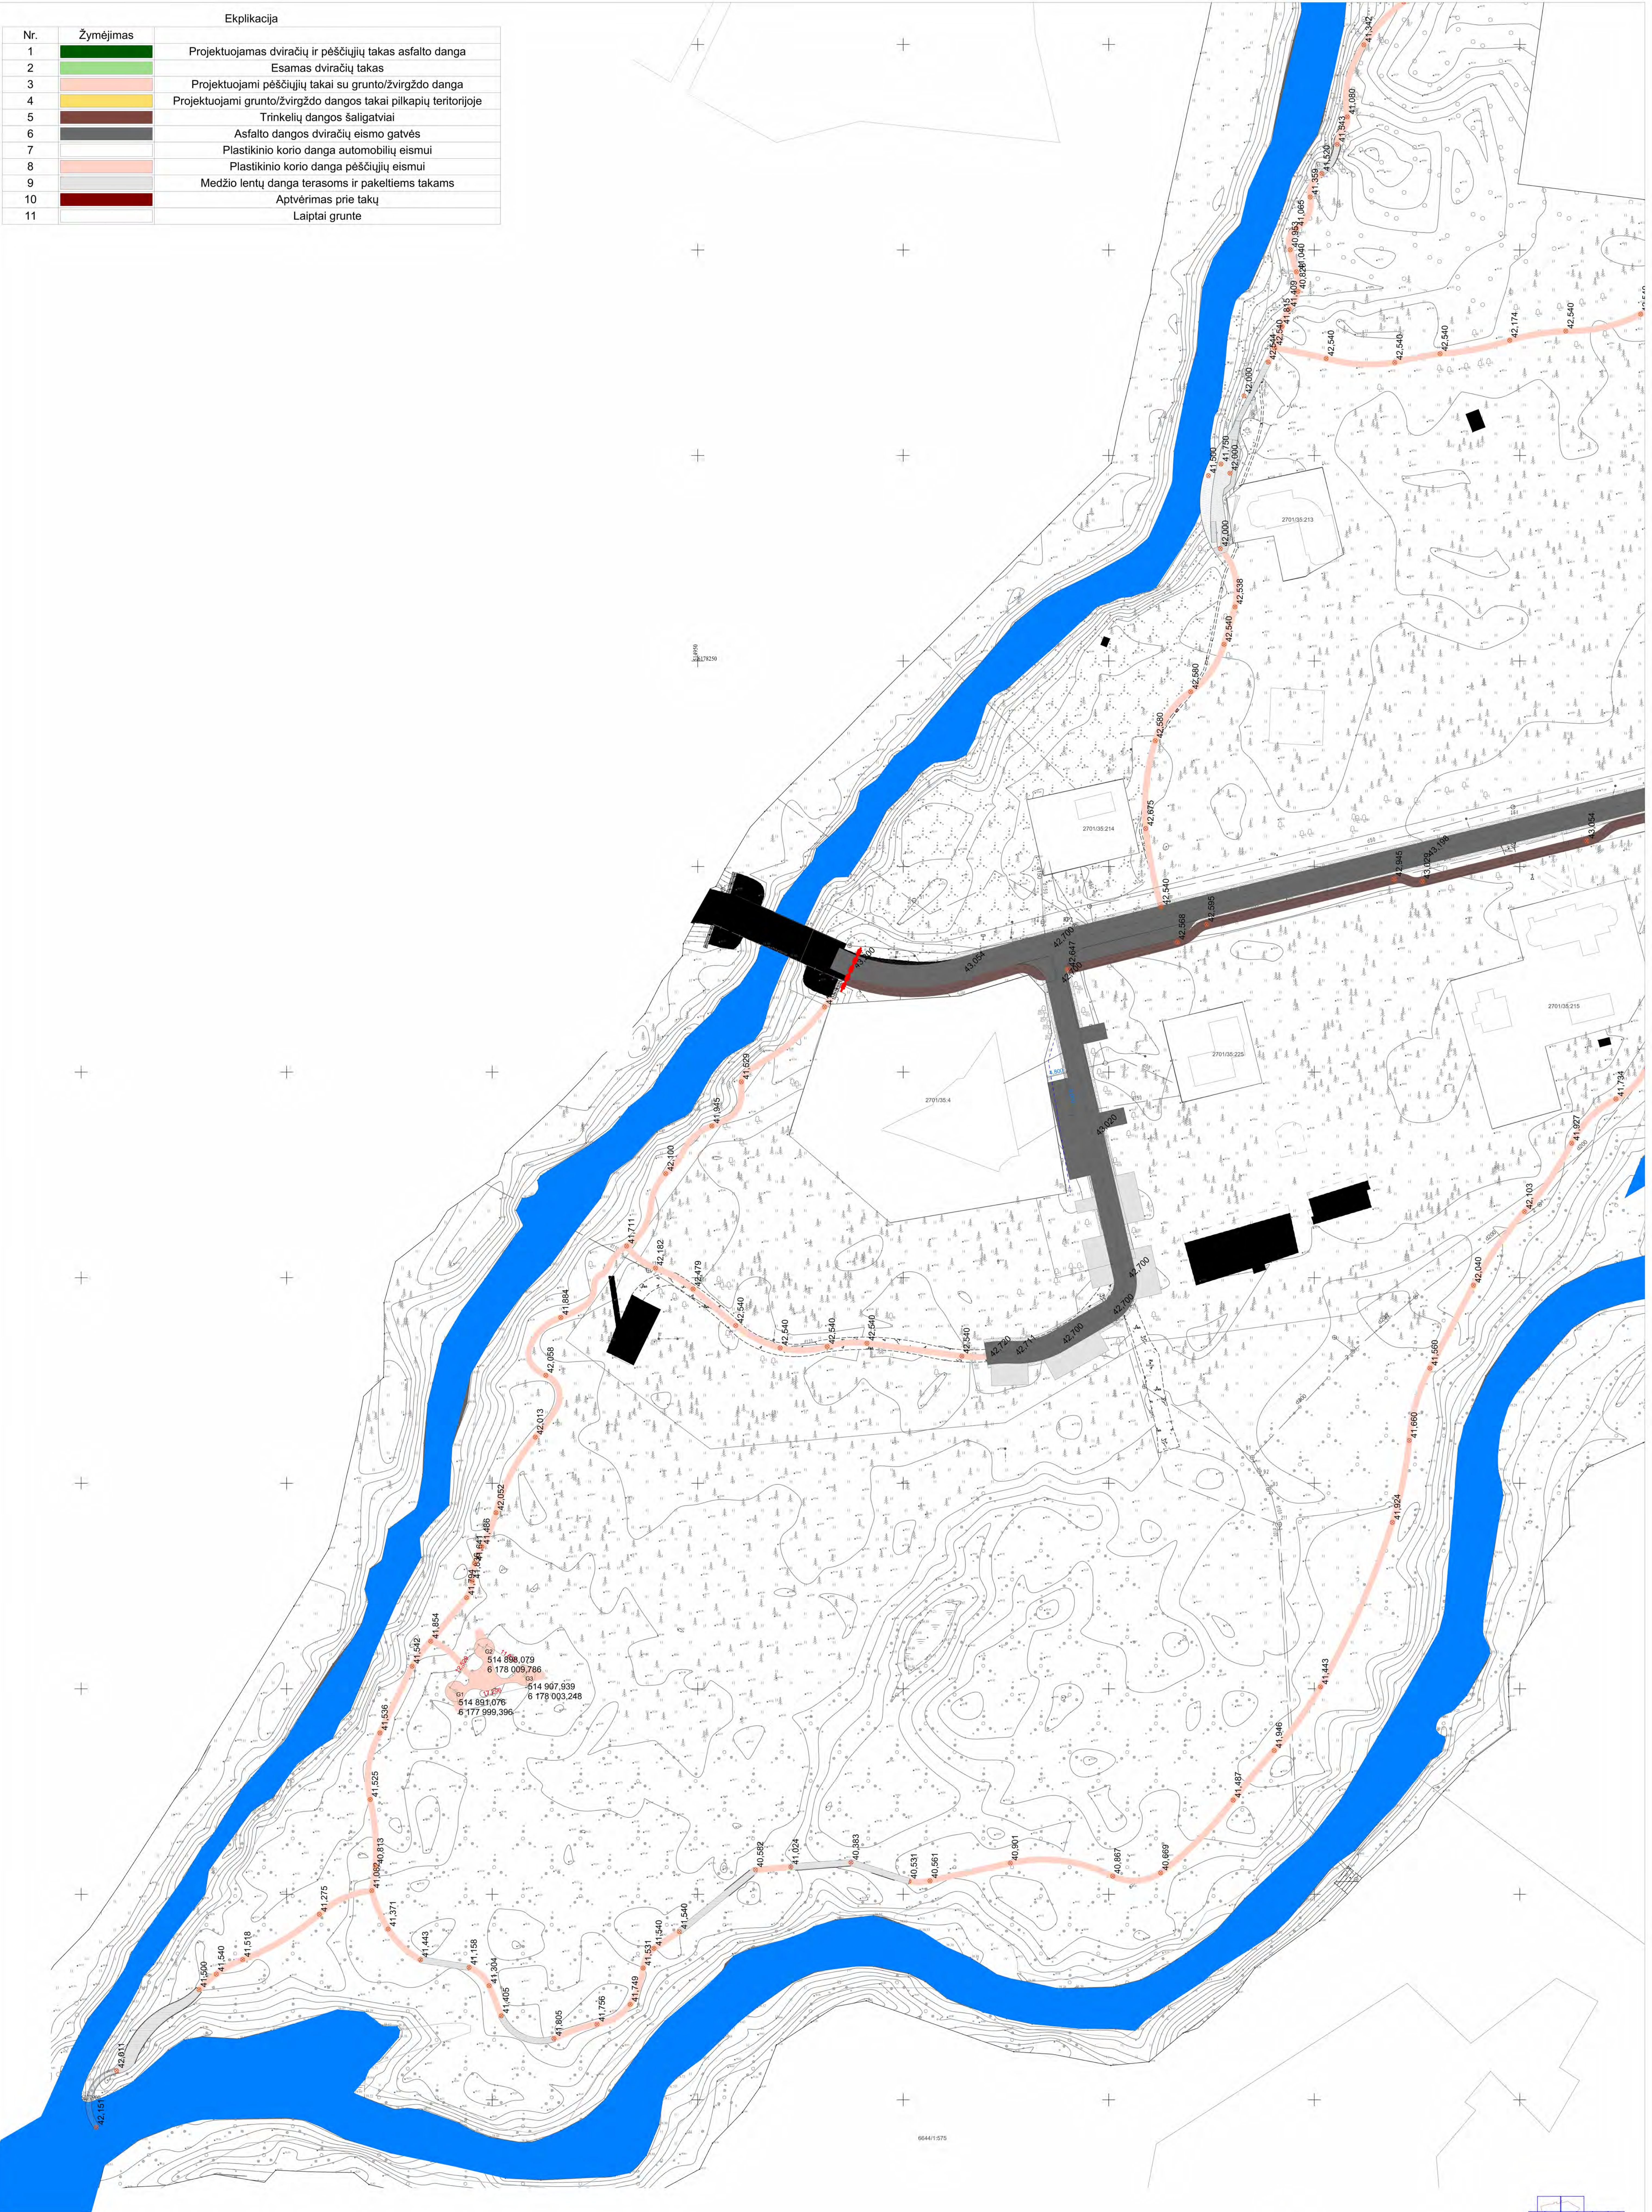


Aukščių ir dangų planas




A1142 NKP/0731	PV PDV	Regina Savienė
LT Panevėžio miesto savivaldybės administracija		

Projektas pavadinimas Rekreacinės erdvės sukurimas atgaivinant Berčiūnų miško parką, Susisiekimo komunikacijų statinio, D1 kategorijos Kurorto gatvės (un.nr. 4400-5165-3451), Panevėžio miesto, rekonstravimo projektas	
Projektas pavadinimas, statusas pavadinimas Skiypo planas	
Būtinis pavadinimas	
Aukščių ir dangų planas	
Žemės	FLX292-2025-PP-BR-02.3
Lapis	3
Lapų	18.8

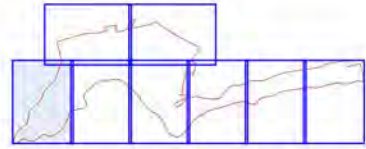

1:500

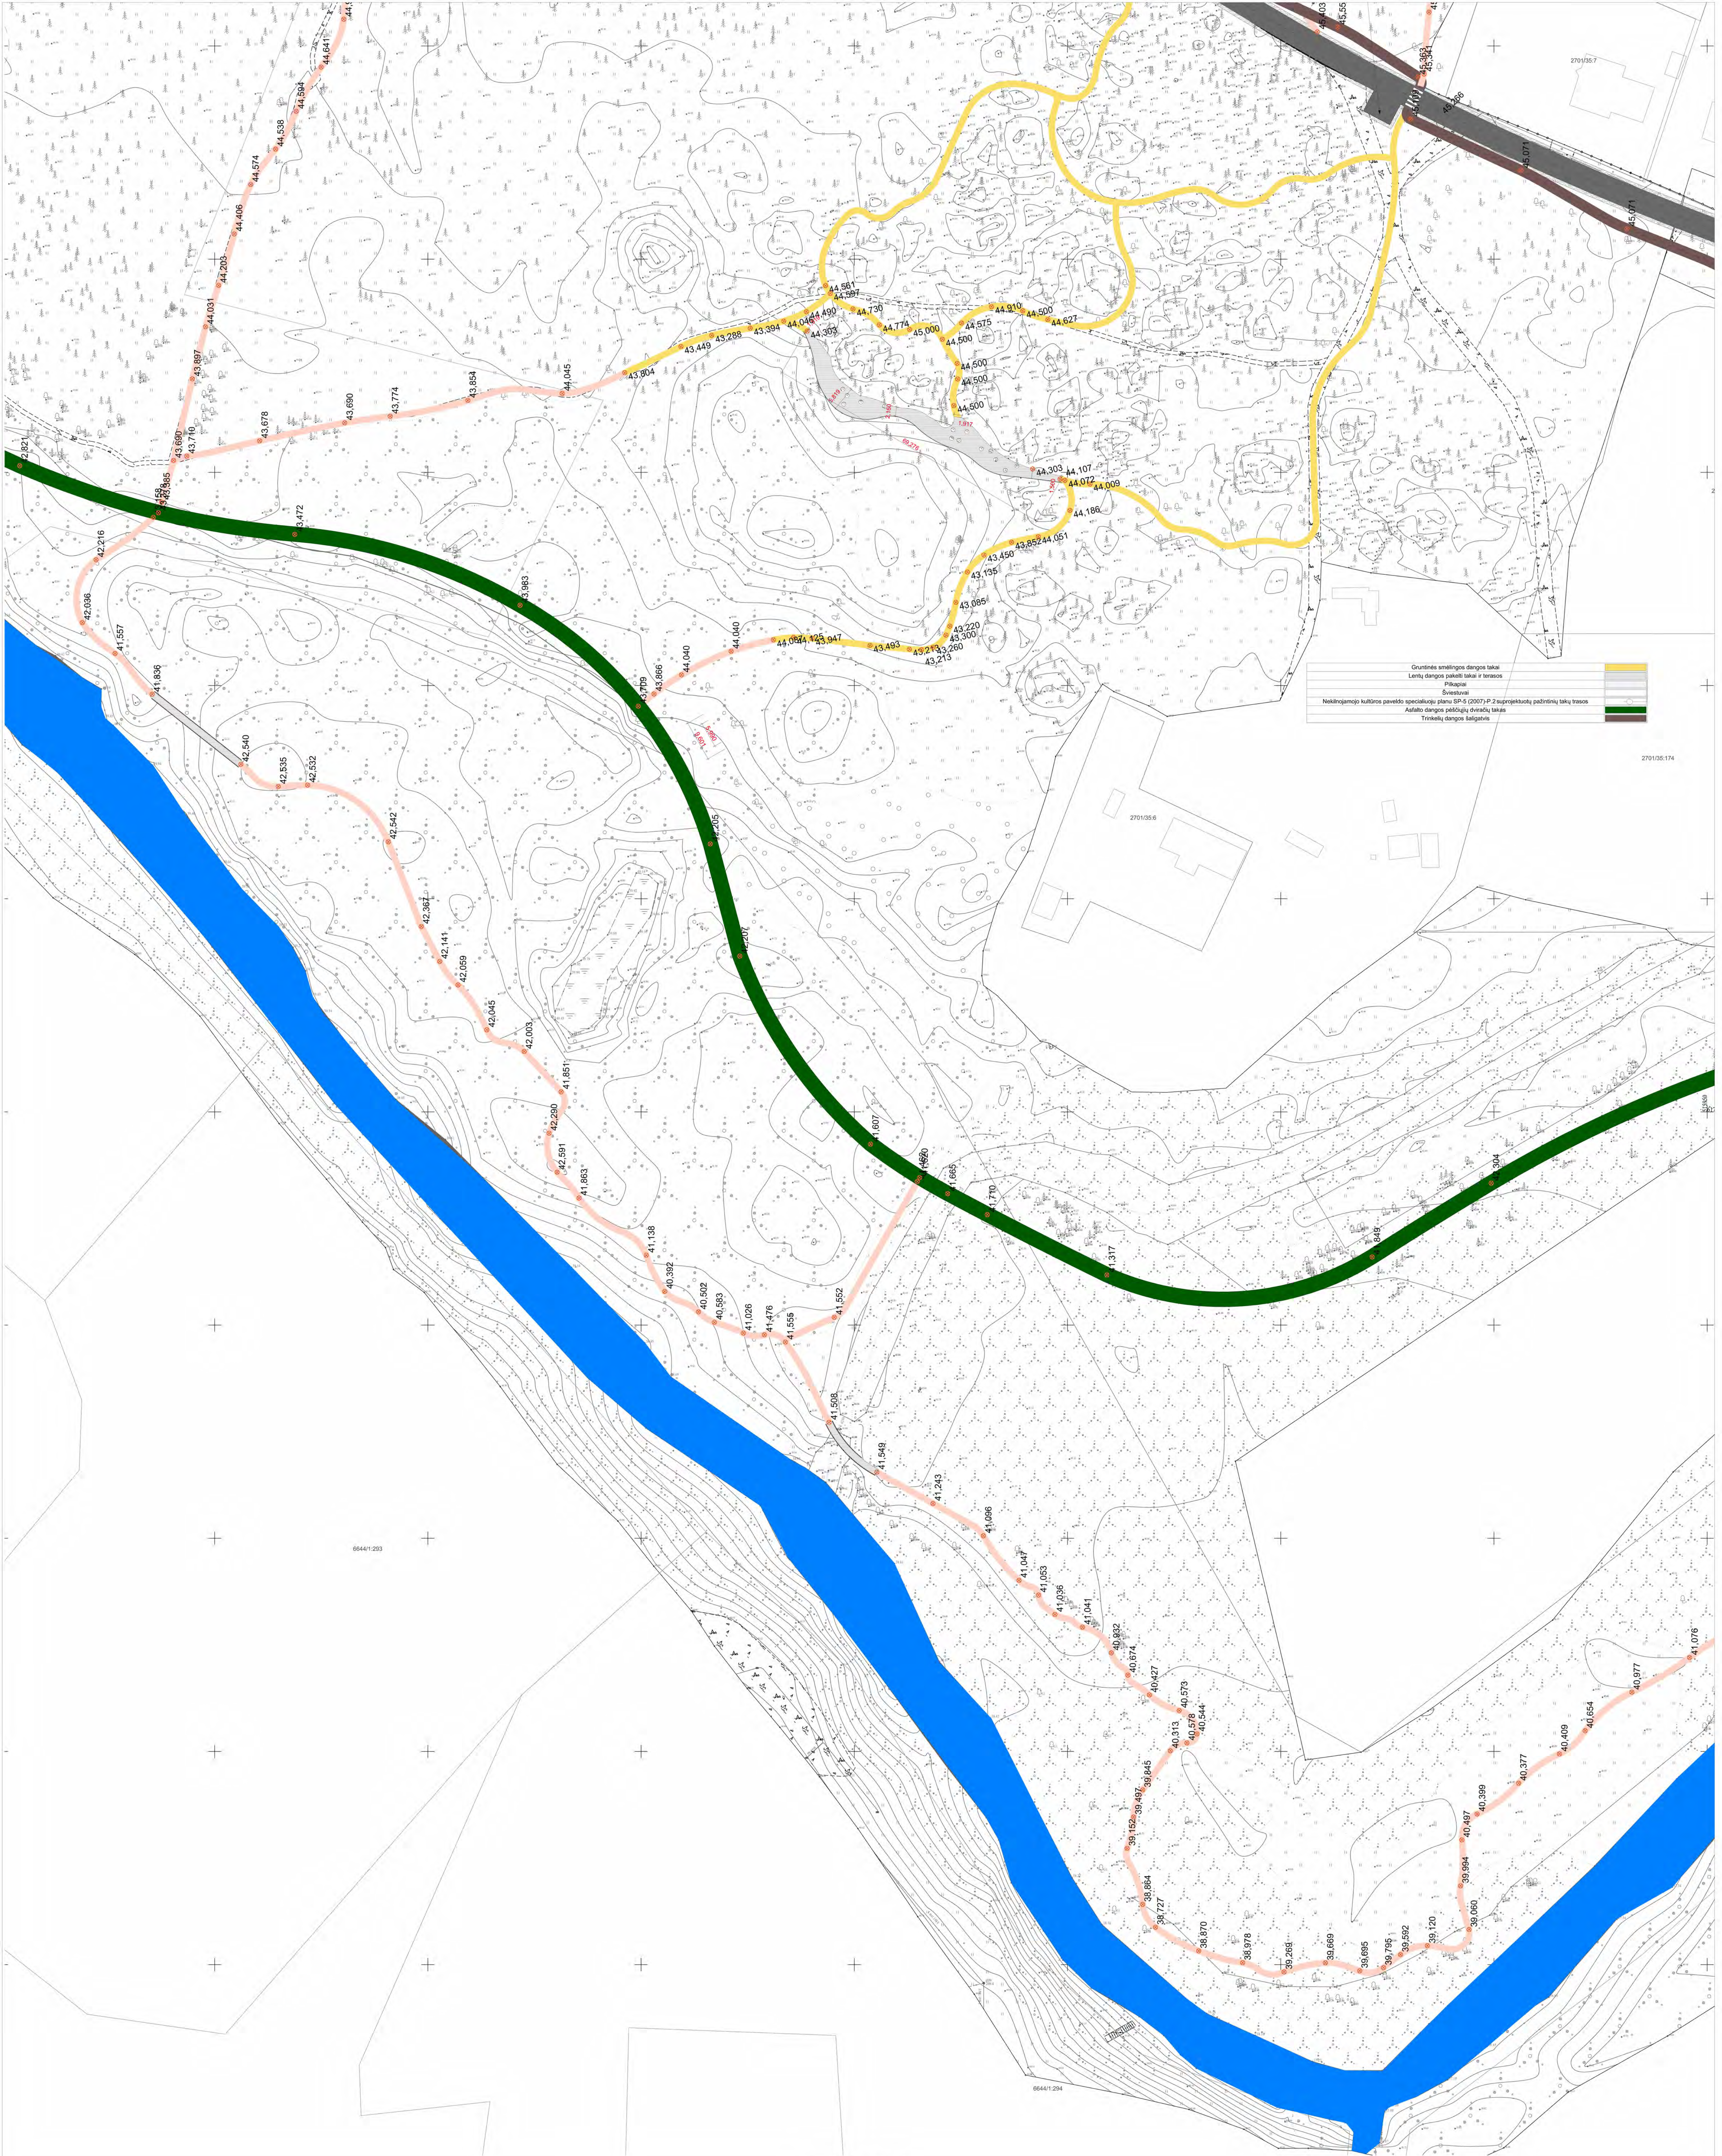

Aukščųjų ir dangų planas


1:500

Ekplikacija

Nr.	Žymėjimas	
1		Projektuojamas dviračių ir pėsčiųjų takas asfalto danga
2		Esamas dviračių takas
3		Projektuojami pėsčiųjų takai su grunto/žvirgždo danga
4		Projektuojami grunto/žvirgždo dangos takai pilkapių teritorijoje
5		Trinkelėlių dangos šaligatviai
6		Asfalto dangos dviračių eismo gatvės
7		Plastikinio korio danga automobilių eismui
8		Plastikinio korio danga pėsčiųjų eismui
9		Medžio lentų danga terasoms ir pakeltiems takams
10		Aptvėrimas prie takų
11		Laiptai grunte

conceptus

UAB "Conceptus" Vilnius, g. 7, Savitvė, Vilnius, LT-01103 t. 800 66 666 info@conceptus.lt www.conceptus.lt	Projekto pavadinimas Rekreacinės erdvės sukurimas atgairiant Berčiūnų miško parką, Buitakietinio komunikacijų statinio, D1 kategorijos Kurorto pastatų (un.nr. 4400-5165-3451), Panevėžio mieste, rekonstravimo projektas
A1142 NP/PA/0731	Projekto datai pavadinimas, statusas Skipto planas
LT	LT

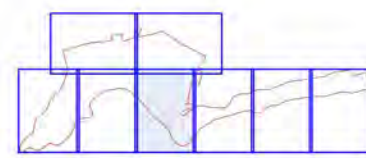



Aukštųjų ir dangų planas

1:500


Ekplikacija

Nr.	Žymėjimas	
1		Projektuojamas dviračių ir pėsčiųjų takas asfalto danga
2		Esamas dviračių takas
3		Projektuojami pėsčiųjų takai su grunto/žvirgždo danga
4		Projektuojami grunto/žvirgždo dangos takai pilkapių teritorijoje
5		Trinkelio dangos šaligatviai
6		Asfalto dangos dviračių eismo gatvės
7		Plastikinio korio danga automobilių eismui
8		Plastikinio korio danga pėsčiųjų eismui
9		Medžio lentų danga terasoms ir pakeltiems takams
10		Aptvėrimas prie takų
11		Laiptai grunte

conceptus

A1142 NKPA.0731	PV PDV	Registru Savidėnė
LT	Panevėžio miesto savivaldybės administracija	FLX292-2026-PP-BR-02.6

Projektas pavadinimas	Rekreacinės erdvės sukurimas atgaivinti Berdūnų miško parką, Susisiekimo komunikacijų statinys, D1 kategorijos Kurorto gatvė (un.nr. 4400-5165-3451), Panevėžio mieste, rekonstravimo projektas
Projektas parengėjas	Sklypo planas
Projektas parengėjas	Aukštųjų ir dangų planas
Lapis	5
Lapų	18.8
2026-04-24	

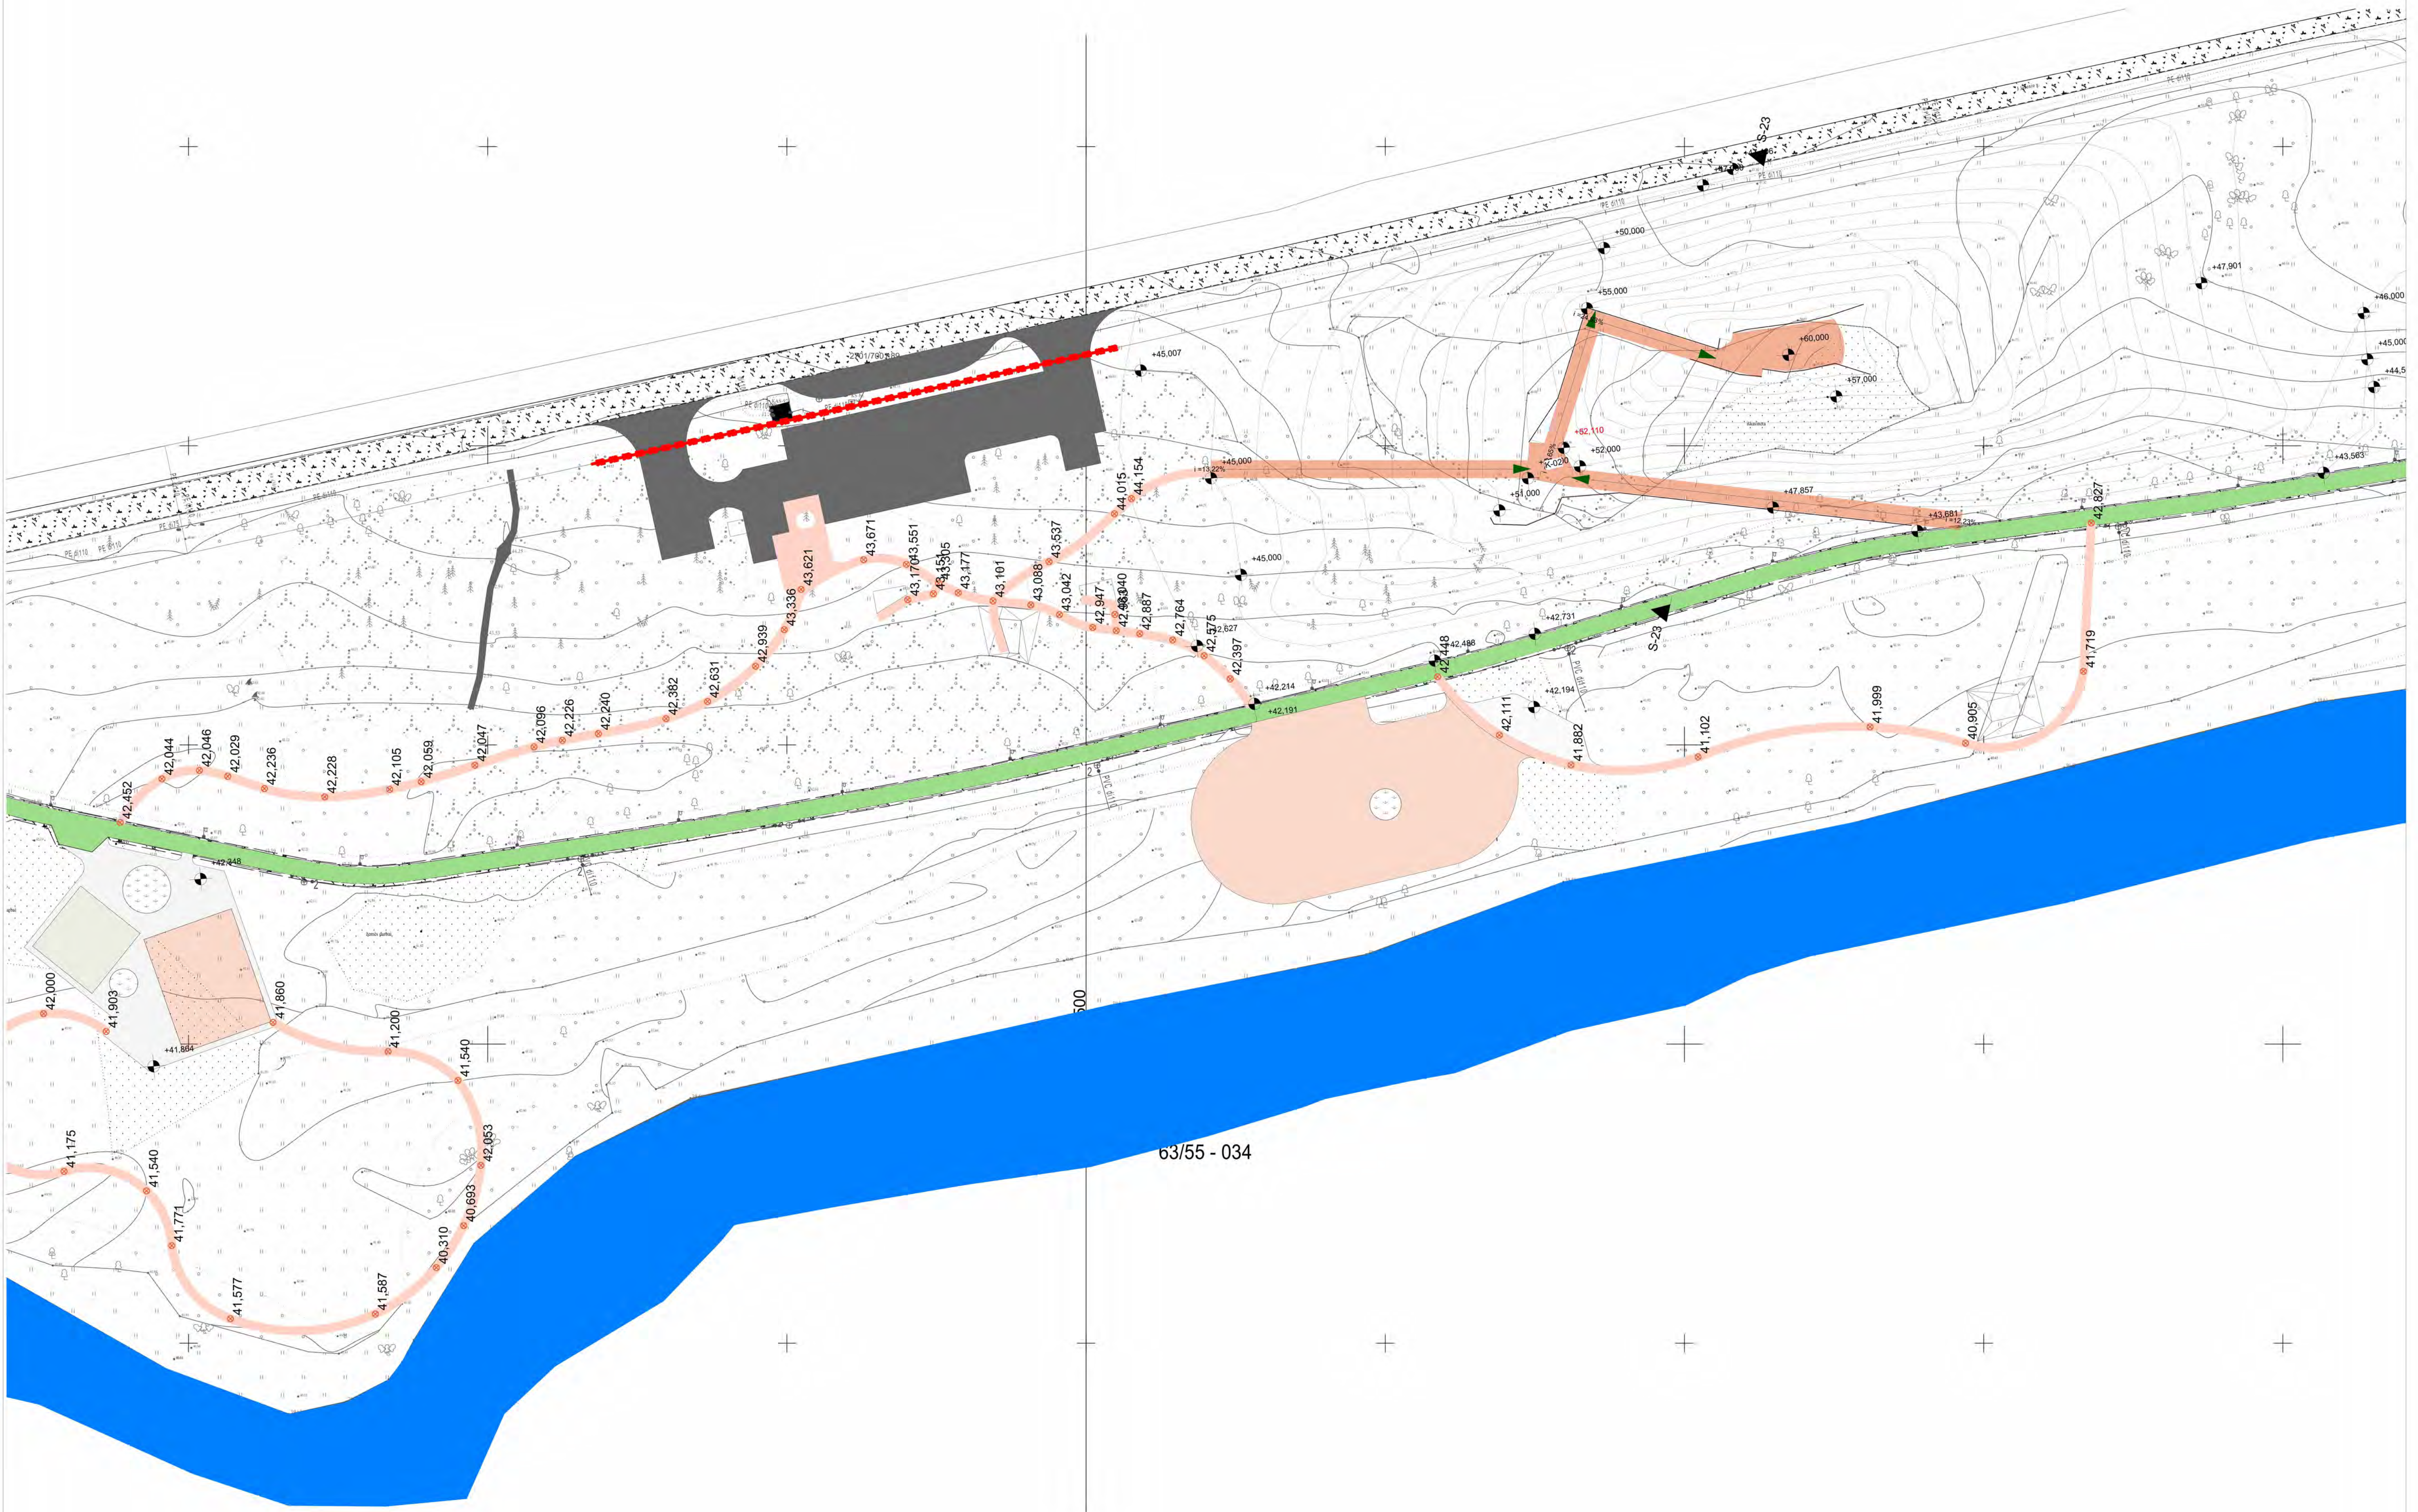

Aukštųjų ir dangų planas

1:500


Ekplikacija

Nr.	Žymėjimas	
1		Projektuojamas dviračių ir pėsčiųjų takas asfalto danga
2		Esamas dviračių takas
3		Projektuojami pėsčiųjų takai su grunto/žvirgždo danga
4		Projektuojami grunto/žvirgždo dangos takai pilkapių teritorijoje
5		Trinkelų dangos šaligatviai
6		Asfalto dangos dviračių eismo gatvės
7		Plastikinio korio danga automobilių eismui
8		Plastikinio korio danga pėsčiųjų eismui
9		Medžio lentų danga terasoms ir pakeltiems takams
10		Aptvėrimas prie takų
11		Laiptai grunte

conceptus

A1142 NKPA 0731	PV PDV	Regina Savickienė
LT	Panevėžio miesto savivaldybės administracija	

Projektas	Rekreacinės erdvės sukūrimas atgaivinant Berčiūnų miško parką, Susisiekimo komunikacijų statinio, D1 kategorijos Kurorto gatvės (un.nr. 4400-5165-3451), Panevėžio mieste, rekonstravimo projektas
Sklypo planas	
Aukštųjų ir dangų planas	
7	7
2026-04-28	

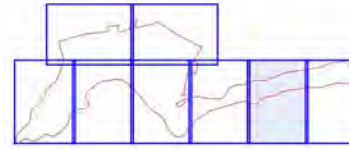



Aukščių ir dangų planas

1:500

Ekplikacija		
Nr.	Žymėjimas	
1		Projektuojamas dviračių ir pėsčiųjų takas asfalto danga
2		Esamas dviračių takas
3		Projektuojami pėsčiųjų takai su grunto/žvirgždo danga
4		Projektuojami grunto/žvirgždo dangos takai pilkapių teritorijoje
5		Trinkelio dangos šaligatviai
6		Asfalto dangos dviračių eismo gatvės
7		Plastikinio korio danga automobilių eismui
8		Plastikinio korio danga pėsčiųjų eismui
9		Medžio lentų danga terasoms ir pakeltiems takams
10		Aptvėrimas prie takų
11		Laiptai grunte



conceptus

A142	PV	Regina Savienė
NKPA 0731	PDV	

Projektas		Projektas	
Rekreacinės erdvės sukurimas atgaivinti Beronų miško parką, Susisiekimo komunikacijų statinio, D1 kategorijos Kurorto gatvės (un.nr. 4400-5165-3451), Panevėžio mieste, rekonstravimo projektas		Projektas	
Sklypo planas		Sklypo planas	
Aukštų ir dangų planas		Aukštų ir dangų planas	
LT	Panevėžio miesto savivaldybės administracija	FLX292-2026-PP-BR-02.8	8

