

Eismo organizavimo schema

1:2000

conceptus

UAB "Conceptus" Vėjo g. 7, Joniškis, Vilkaviškio r. LT-14103 M. 39100002 Tel. +370 646 10000 Email: info@conceptus.lt www.conceptus.lt	Projekto pavadinimas Rekreacinės zonos sukurimas atgaivinant Berčiūnų miško parką Savivaldybės komunikacijos skyriaus, D1 kategorijos Kurorto gatvės (un. nr. 4400-5165-3451), Panevėžio mieste, rekonstravimo projektas
AT142 NKP/A.0231	Projektui taikoma paraišimas, šalio paraišimas Sklypo planas
PV PDV	Regna Savidene
Būklės pavadinimas Eismo organizavimo schema	
Lapas LT	Sklypo FLX292-2026-PP-BR-03

2026-04-22



Šviestuvai gatvėms ir aikštėms



Papildomos įrangos su inkilais variantas, atskirai parinktose vietose




Papildomos įrangos su buveine šikšnosparniams variantas, atskirai parinktose vietose



Pikapilių zonoje šviestuvai su atitvarine virve, ribojant patekimą už tako zonos



Kaino pramogų zona apšviečiama 10m aukščio kryptiniais šviestuvais

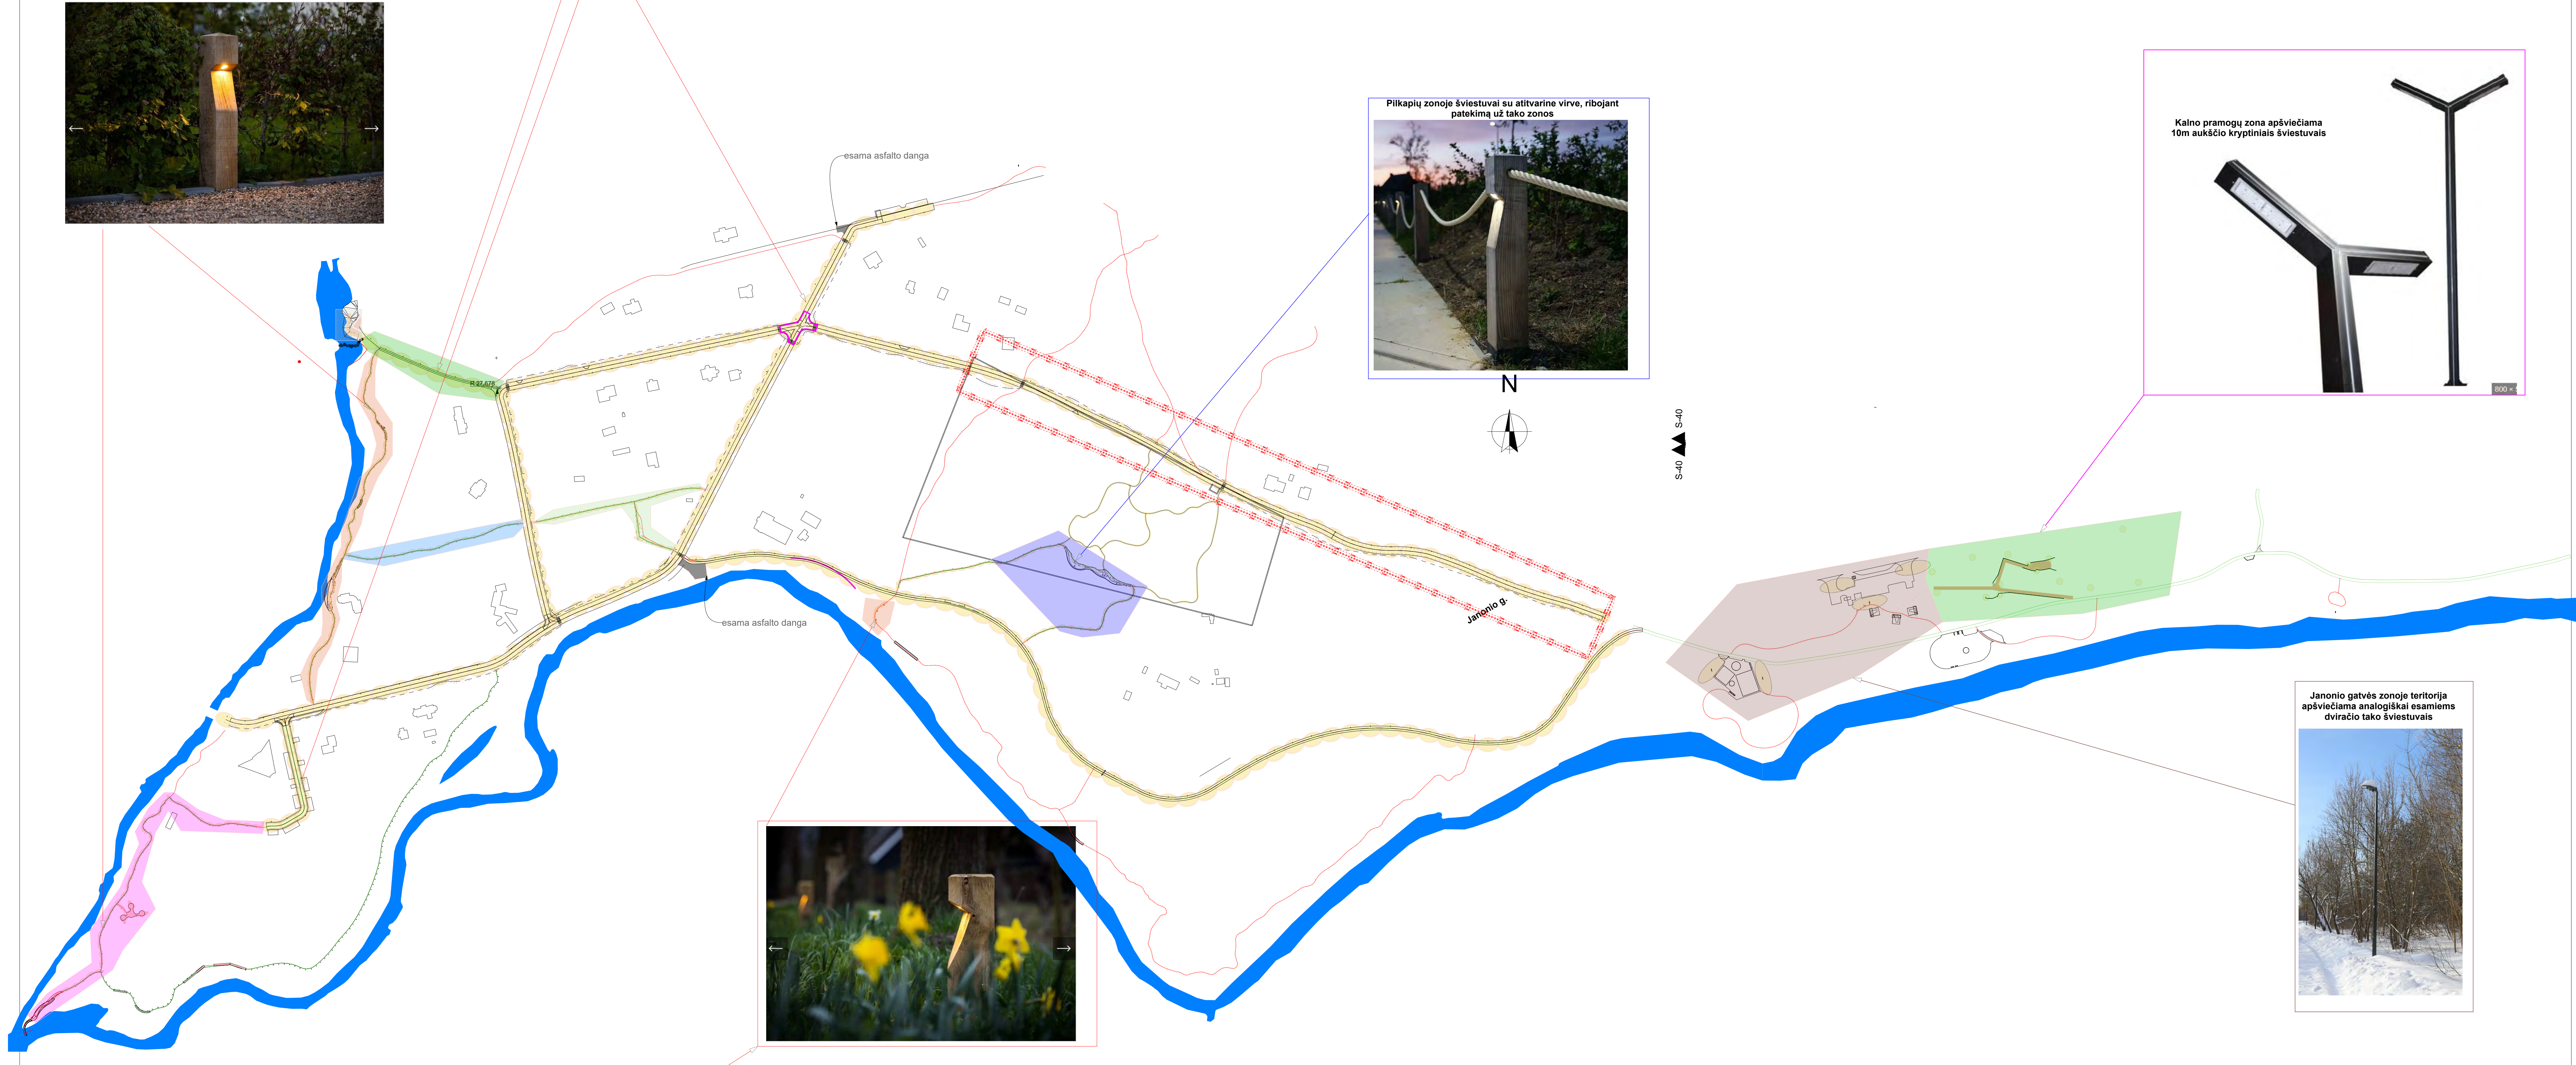

tipas vieta	Sviestuvai Bosco		Sviestuvai Eye 100 Centras ...		Sviestuvai Eye 100 link rago		Sviestuvai Eye 100 link Sanž...		Sviestuvai Eye 100 maudykla		Sviestuvai teritorijai		Sviestuvai strato 4m Dvirkakis		Sviestuvai strato 4m gatvės		Sviestuvai strato 4m gatvės II etapas		Sviestuvai strato 4m link ma...		Sviestuvai strato 4m Parkingas 1			
Kiekis	3	780,00	29	9077,00	48	15024,00	20	6260,00	6	1878,00	44	13772,00	56	69328,00	83	102754,00	35	1238,00	43330,00	8	9904,00	8	9904,00	282011,00
Kaina																								

conceptus

UAB "Conceptus"
 Vilniaus g. 7, 01001 Vilnius, Lietuva
 Tel. +370 699 99 999
 Email: info@conceptus.lt

Projekto pavadinimas: Rekreacinis erdvės sukurimas atgaivinant Berdūnų miško parką, Susisiekimo komunikacijų atnaujinimas, D1 kabejorijai Kurorto gatvės (un.nr. 4400-5165-3451), Panevėžio mieste, rekonstravimo projektas

Projekto dalies pavadinimas, šalies pavadinimas: Sklypo planas


Šalies pavadinimas: Lietuva

Apšvietimo planas


LT Panevėžio miesto savivaldybės administracija

FLX292-2026-PP-BR-04

2026-04-22

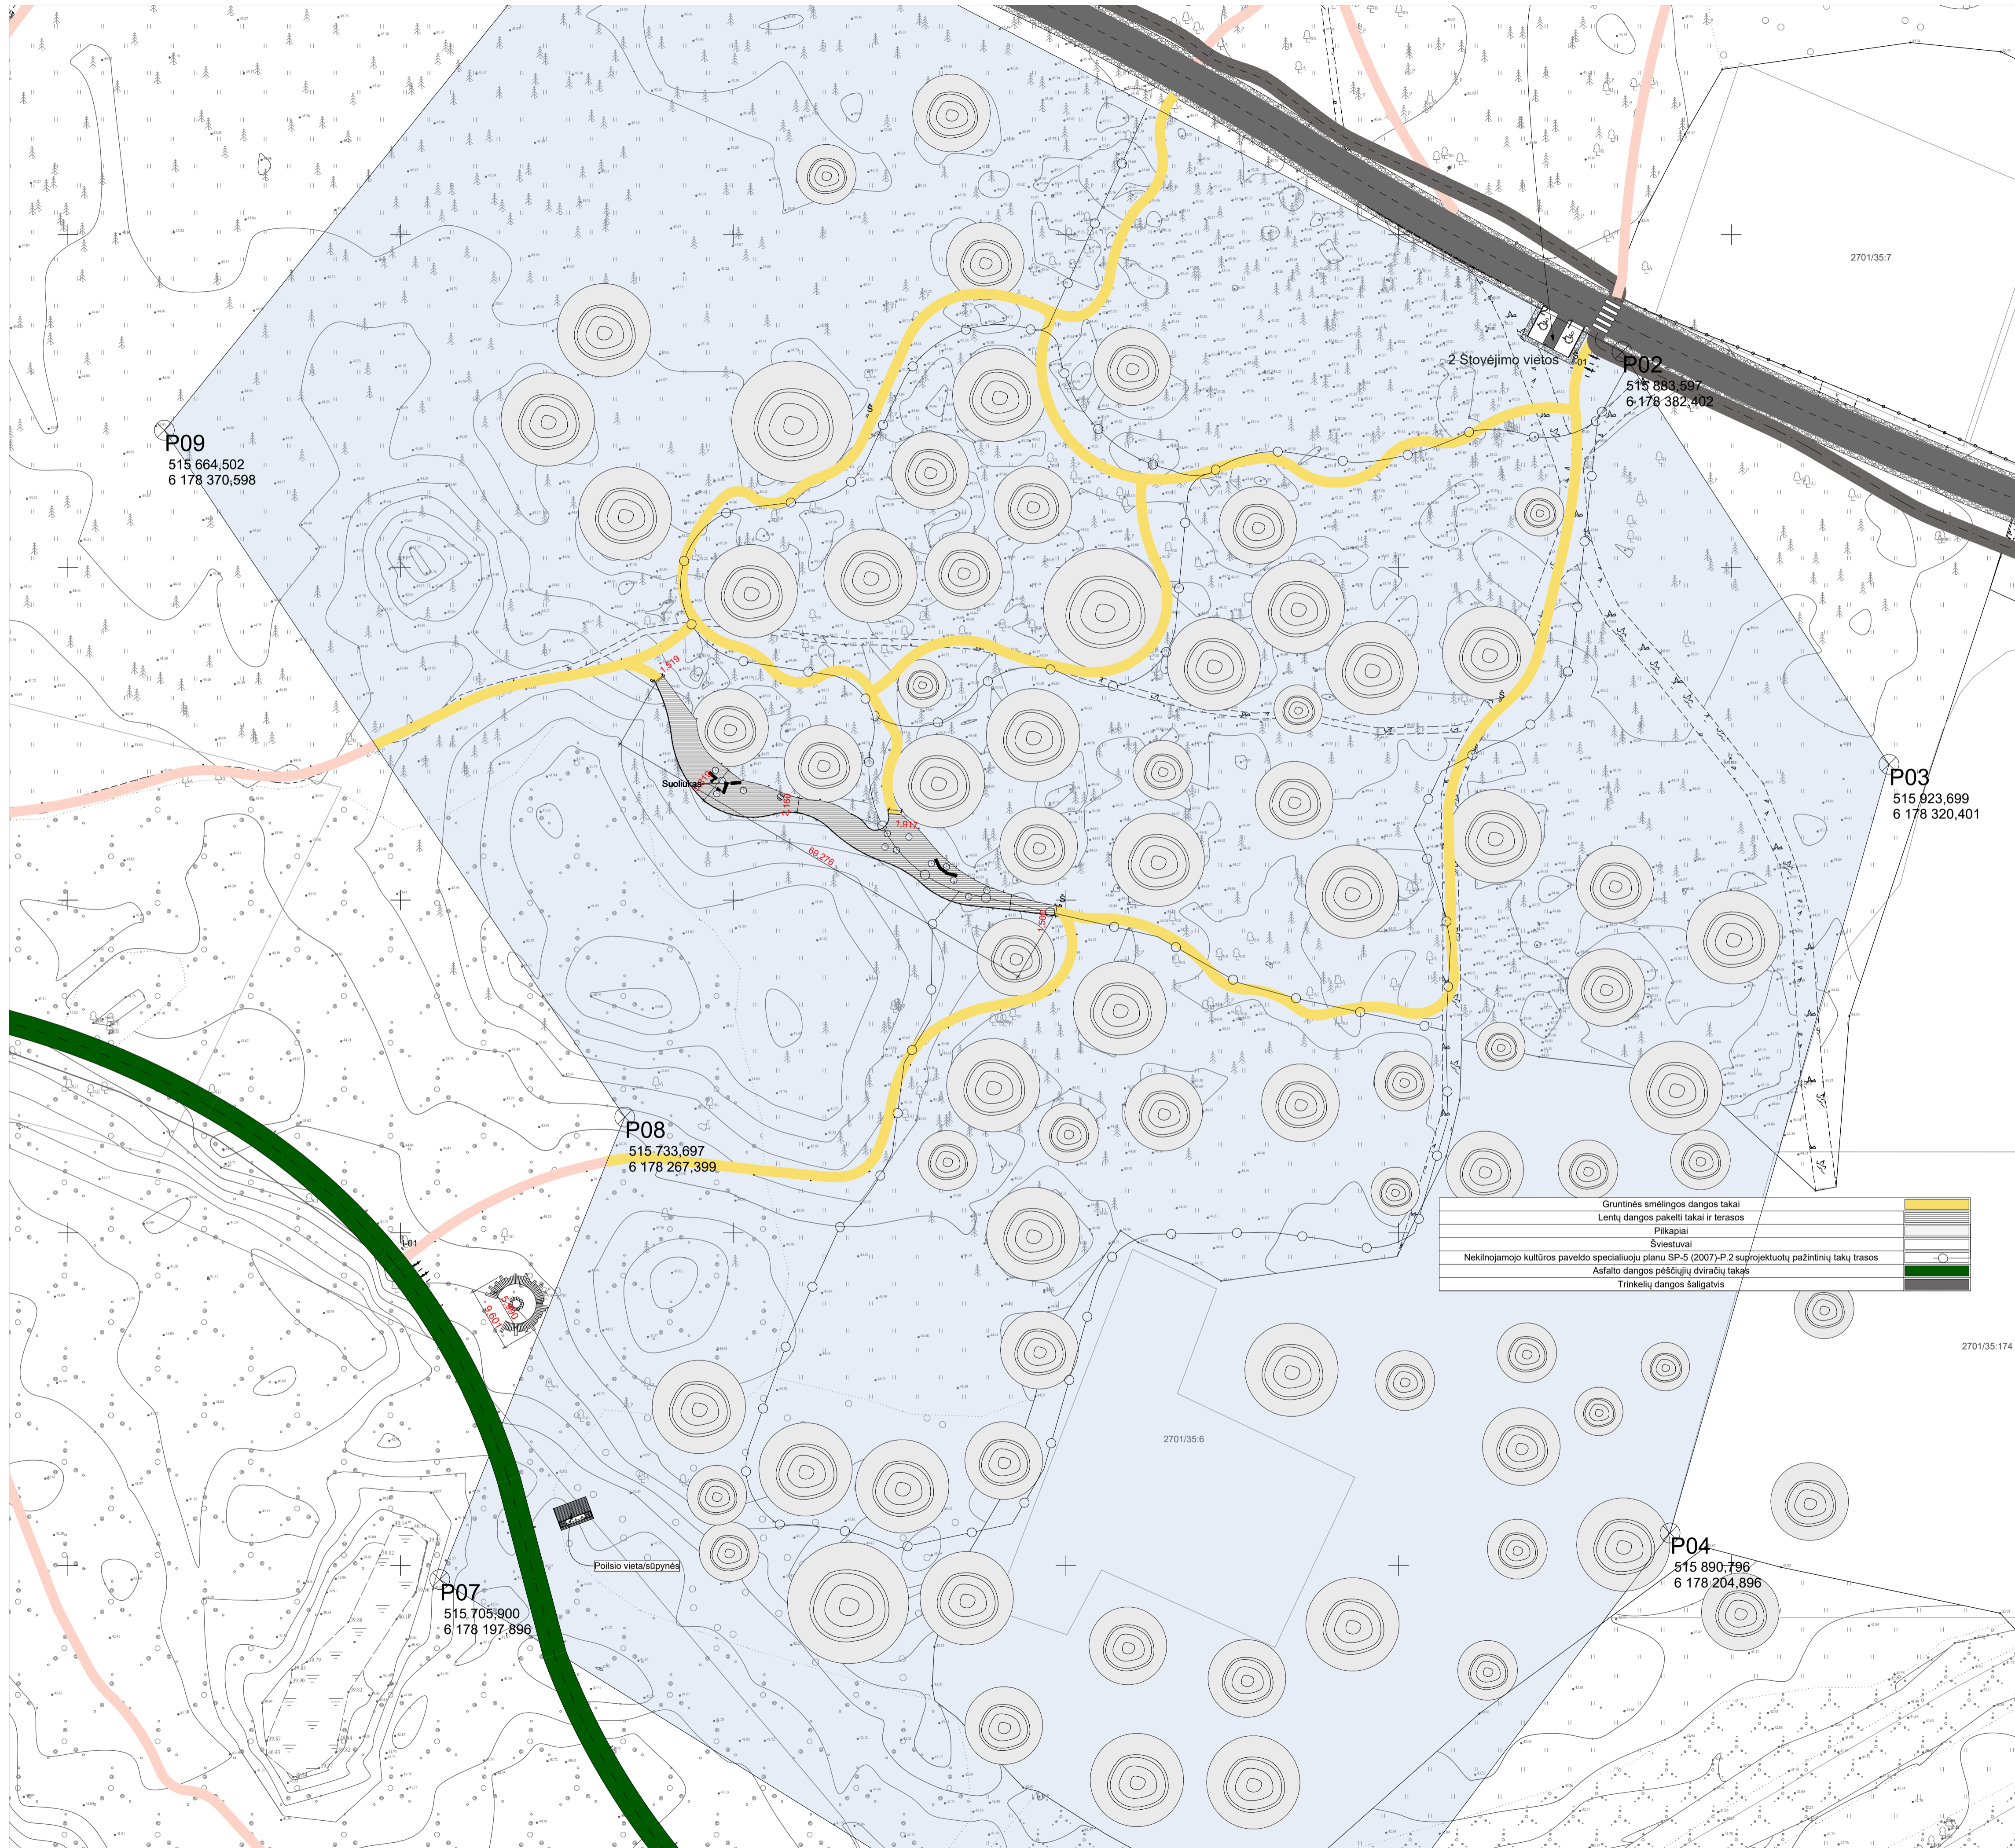

Šviestuvai takams su dinaminiais takų apšvietimo valdymu

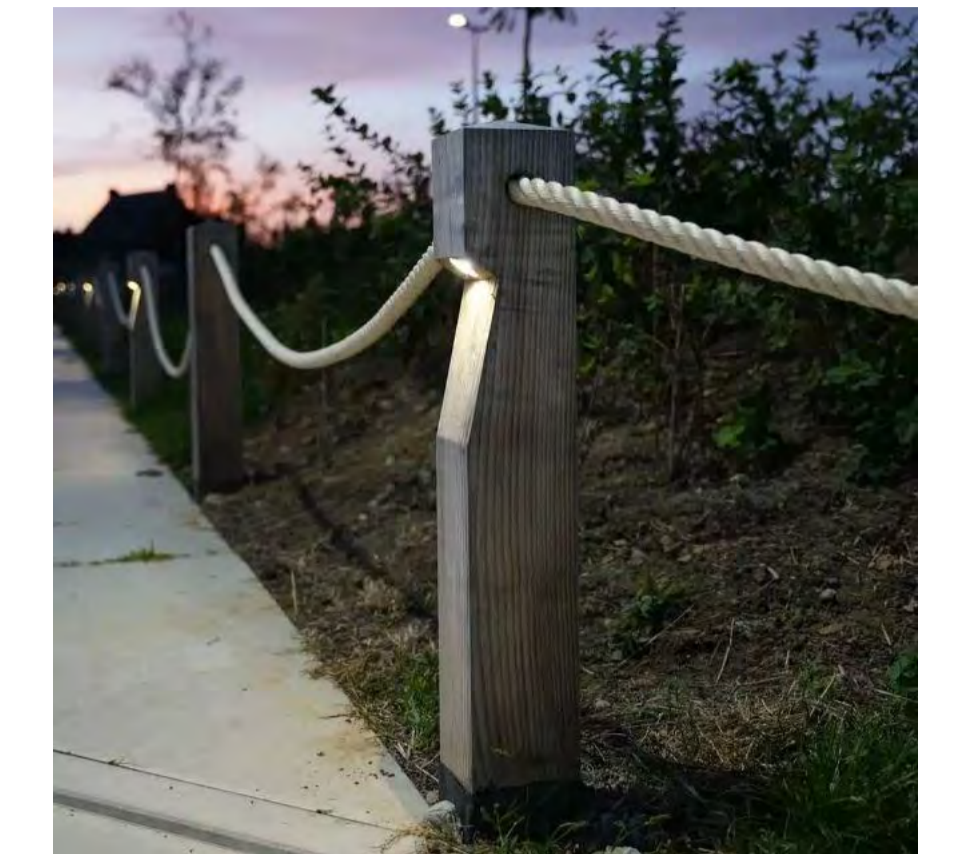

PASTABOS:

1. Prieš pradėdamas pažintinių takų įrengimo darbus atliekamas medžių ir krūmų želdinių šalinimas, išsaugant pušis ir ąžuolus iki 0,3 skalsumo.
2. Pažymėtų takų vietoje, takų dangai pritaikomos esamos smėlingos miško dangos. Vietose kur vyrauja augalinio grunto dirvožemis, pastarajai pašalinus, įrengiama smėlio-žvyro pagrindo konstrukcijos takai su žvirgždo/smėlio danga.
3. Visose takų atkarpose įrengiamas ne didesnis nei 5% išilginis nuolydis.
4. Esamas reljefas saugomas.
5. Žemės darbams giliau 20 cm būtini archeologiniai tyrimai.
6. Privalu vadovautis Berčiūnų pilkapyne (unikalus kodas 5409, A260P) nekilnojamojo kultūros paveldo apsaugos specialiuoju planu SP-5(2007) patvirtintu LR kultūros ministro 2009m. lapkričio 5d. įsakymų Nr. IV-603.
7. Lentų dangos takai ir terasos įrengiami ant saugintinių metalinių polių konstrukcijos.
8. Medžių šalinimo/išsaugojimo darbai pažintinių takų ir terasos vietoje derinami ir įgyvendinami suderinus projekto vykdymo priežiūros tvarką su projekto vykdymo priežiūros vadovu.

Gruntinės smėlingos dangos takai	
Lentų dangos pakelti takai ir terasos	
Pilkapiai	
Šviestuvai	
Nekilnojamojo kultūros paveldo specialiuoju planu SP-5 (2007)-P 2 suprojektuotų pažintinių takų trasos	
Asfalto dangos pėsčiųjų dviračių takas	
Trinkelė dangos šaligatvis	

Prita rta sprendimams
Raštas 2026 03 24d. reg.nr. 2PU-181-(12.56-PU)


Kultūros paveldo departamento prie Kultūros ministerijos Panevėžio-Utenos teritorinis skyrius pagal kompetenciją išnagrinėjo pateiktą „Rekreacinės erdvės sukūrimas atgaivinant Berčiūnų miško parką, Susisiekimo komunikacijų statinio D1 kategorijos Kurorto gatvės (un. Nr. 4400-5165-3451), Panevėžio mieste, rekonstravimo projektą“ (toliau - Projektas), kurio sprendiniai atitinka Berčiūnų pilkapyne (unikalus kodas 5409) Nekilnojamojo kultūros paveldo apsaugos specialiuoju planu SP-5(2007)-P (toliau - Specialiųjų planas), patvirtintu LR kultūros ministro 2009 m. lapkričio 5 d. įsakymu Nr. IV-603, nustatytus reikalavimus teritorijos tvarkymui, takų įrengimui, numatant archeologinius tyrimus žemės darbų judinimo (giliau nei 20 cm) vietose.

Prita riamas projekto sprendimams su pastabomis:

1. Specialiajame plane nustatyta, kad Berčiūnų pilkapyne teritorijoje būtini archeologiniai tyrimai prieš vykdamas žemės judinimo darbus (giliau nei 20 cm).
2. Medžių ir krūmų želdinių šalinimas turi būti vykdomas vadovaujantis Panevėžio miesto savivaldybės želdynų ir želdinių apsaugos taisyklėmis, patvirtintomis Panevėžio miesto savivaldybės tarybos 2022 m. vasario 17 d. sprendimu Nr. 1-38 (Panevėžio miesto savivaldybės tarybos 2025 m. birželio 25 d. sprendimo Nr. 1-205 redakcija) ir Istorinių želdynų ir želdinių priežiūros ir tvarkymo metodinės rekomendacijos, patvirtintomis 2024-05-09 Kultūros paveldo departamento prie Kultūros ministerijos direktoriaus įsakymu Nr. I-122.

Berčiūnų pilkapyne, vad. Švedkapias (un.ob. kodas 5409)


		Projektas pavadinimas Rekreacinės erdvės sukūrimas atgaivinant Berčiūnų miško parką, Susisiekimo komunikacijų statinio, D1 kategorijos Kurorto gatvės (un.nr. 4400-5165-3451), Panevėžio mieste, rekonstravimo projektas	
UAB „Fluxforma“ Vingo g. 7, Joniškiai, Vilnius, LT-14103 t. 30306695 tel. +370 686 25447, +370 698 88129 biuras@fluxforma.lt Direktorius L. Savickas		Projekto dalies pavadinimas, statinio pavadinimas: Sklypo planas	
A1142 NKPA 0731	PV PDV	Regina Savickienė	
		Brėžinio pavadinimas Pilkapyne	
LT Statybos Panevėžio miesto savivaldybės administracija		Žymuo FLX292-2026-PP-BR-05.1	
		Lapas	Lapų

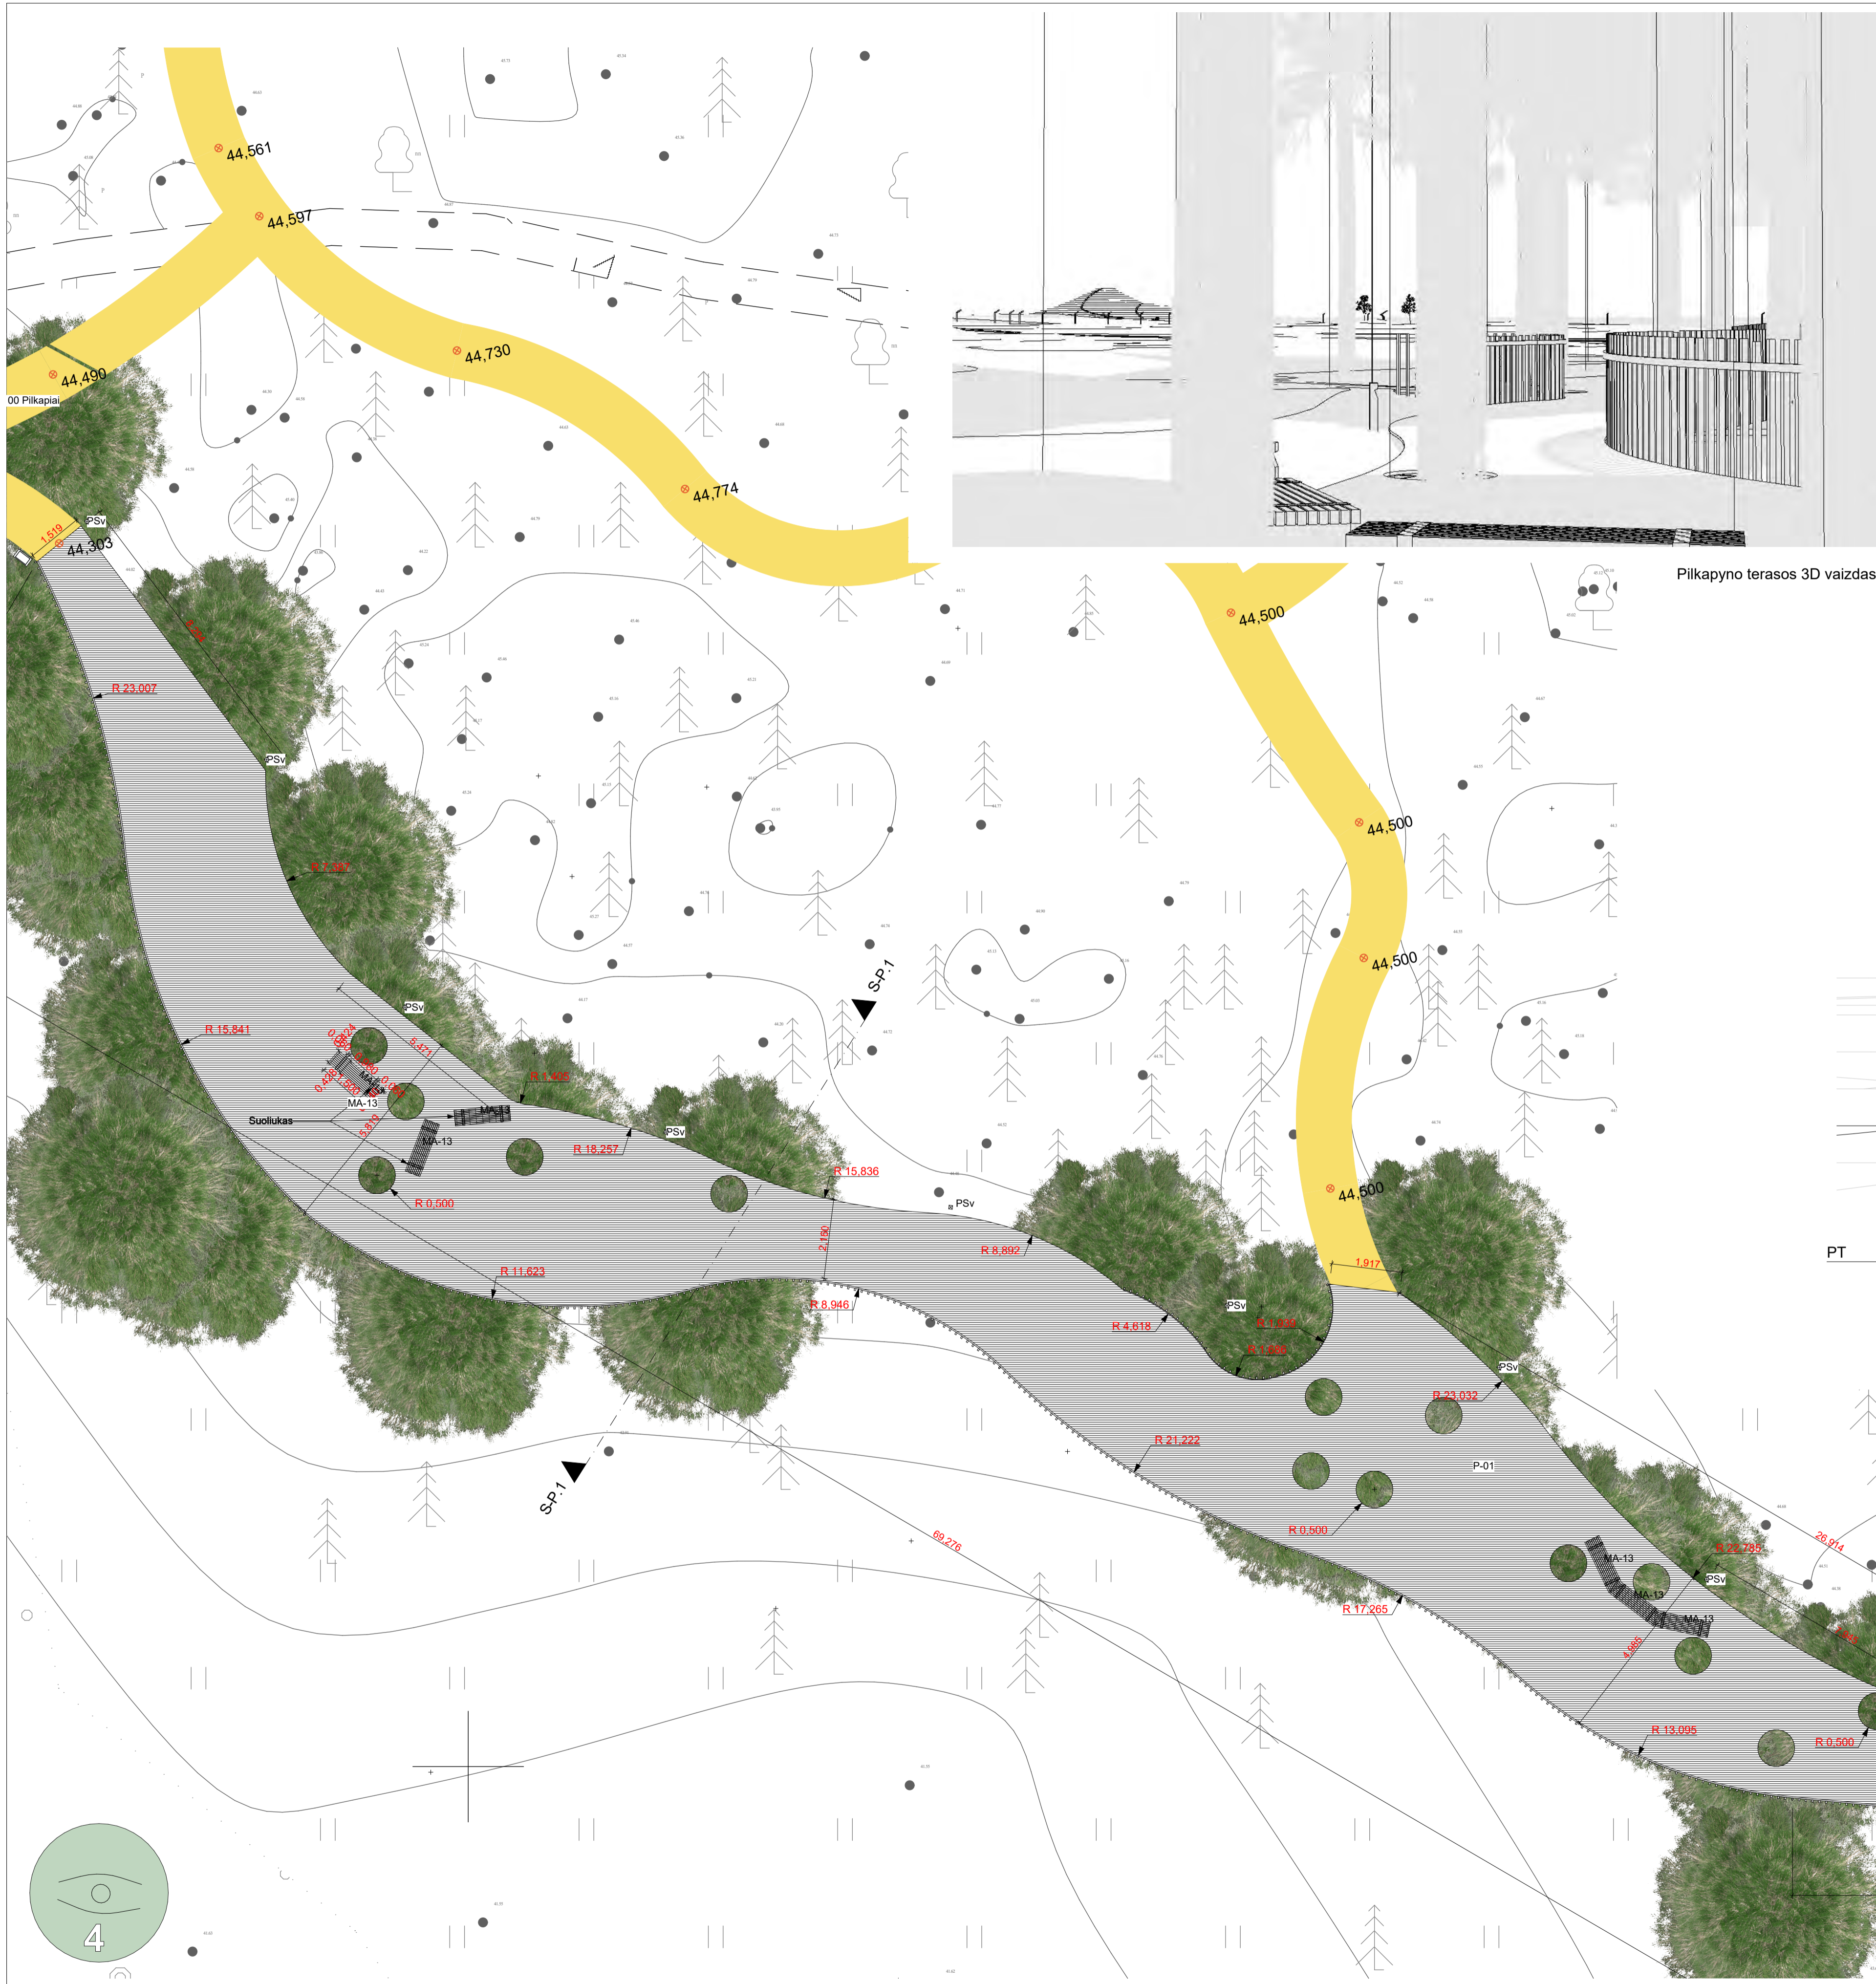

Pilkapyno terasos 3D vaizdas



Pilkapyno esamas vaizdas

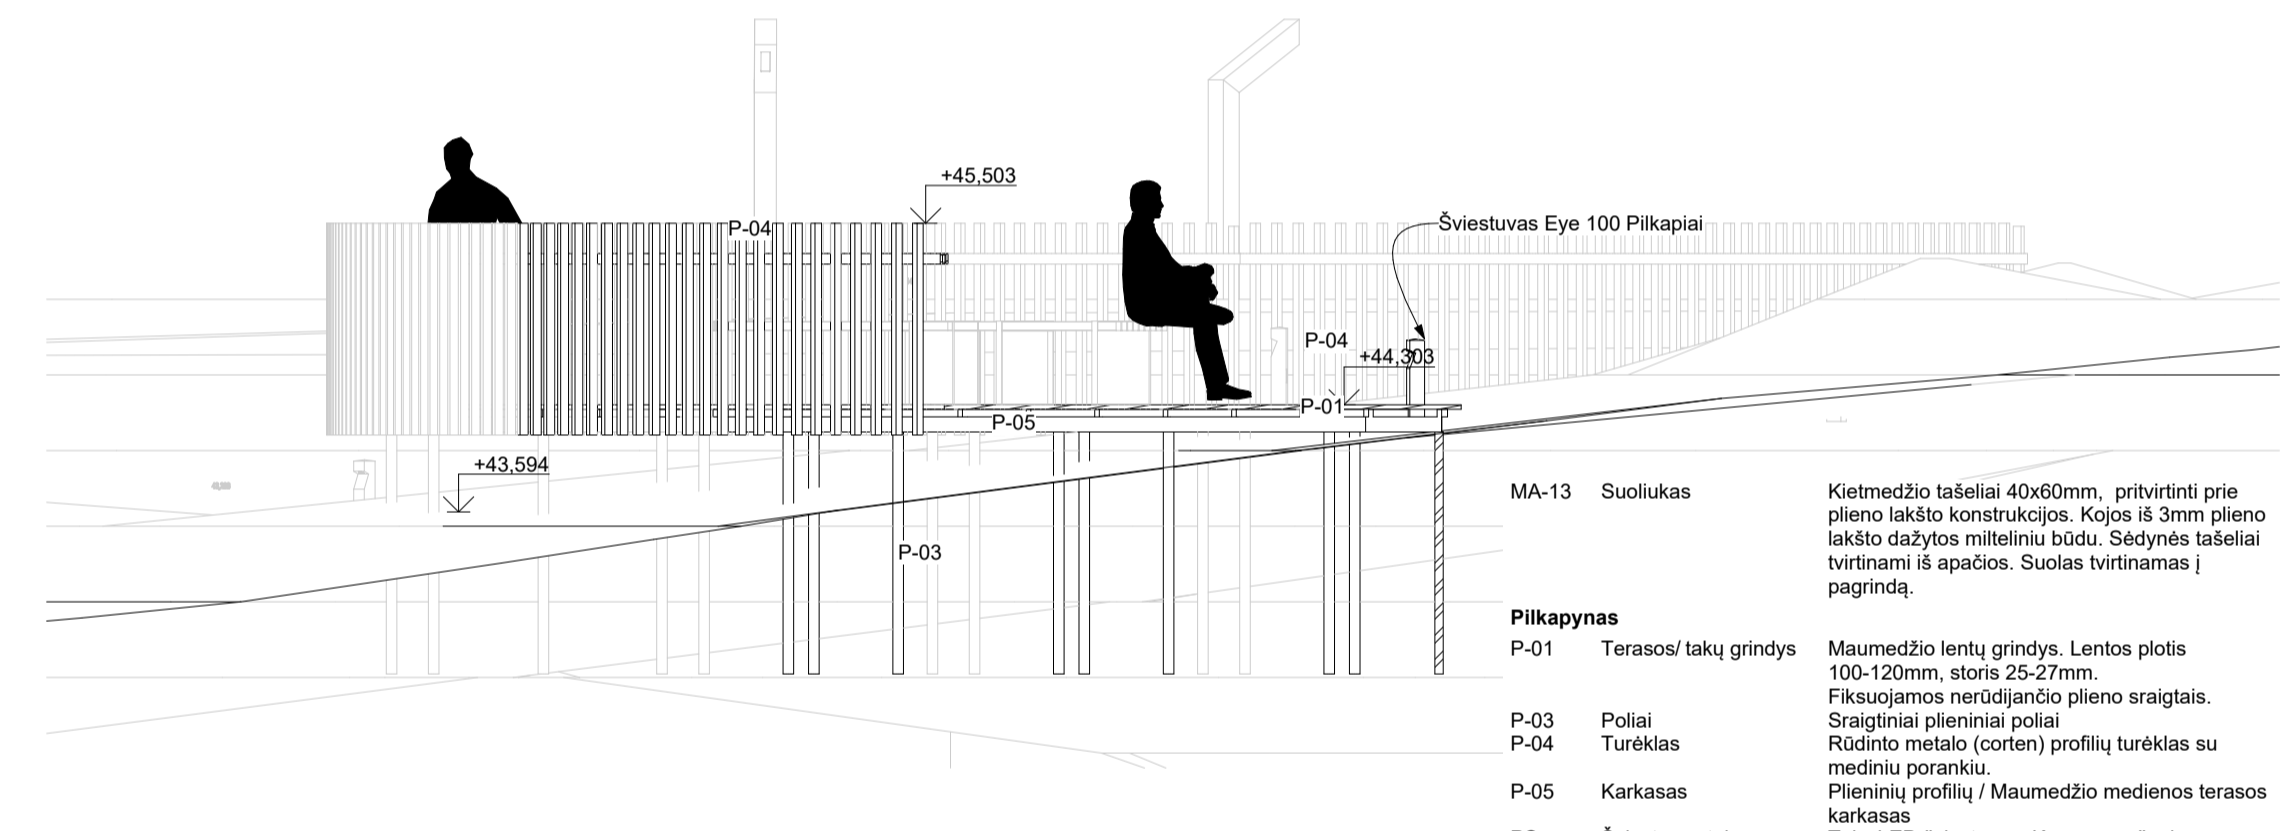

PT Terasos pilkapyne skersinis pjūvis S-P.1 1:50




PASTABOS:

1. Prieš pradėdant pažintinių takų įrengimo darbus atliekamas medžių ir krūmų želdinių šalinimas, išsaugant pušis ir ažuolus iki 0,3 skalsumo.
2. Pažymėtų takų vietose, takų dangai pritaikomas esamas smėlingo miško dangos. Vietose kur vyrauja augalinio grunto dirvožemis, pastarajį pašalinus, įrengiama smėlio-žvyro pagrindo konstrukcijos takai su žvirgždo/smėlio danga.
3. Visose takų atkarpose įrengiamas ne didesnis nei 5% išilginis nuolydis.
4. Esamas reljefas saugomas.
5. Žemės darbas giliau 20 cm būtini archeologiniai tyrimai.
6. Privalu vadovautis Berchynų pilkapyne (unikalus kodas 5409, A260P) nekinojamojo kultūros paveldo apsaugos specialiojuoju planu SP-S(2007) patvirtintu LR kultūros ministro 2009m. lapkričio 5d. įsakymų Nr. IV-603.
7. Lentų dangos takai ir terasos įrengiami ant sraigtinų metalinių polių konstrukcijos.
8. Medžių šalinimo/išsaugojimo darbai pažintinių takų ir terasos vietose derinami ir įgyvendinami suderinus projekto vykdymo priežiūros tvarka su projekto vykdymo priežiūros vadovu.

Berchynų pilkapynas, vad. Švedkapiiais (un.ob. kodas 5409)


		Projektavimas UAB "Fluxforma" Vinco g. 7, Joniškiai, Vilnius, LT-14103 I.Š. 30306695 tel. +370 686 25447, +370 698 88129 biuras@fluxforma.lt Direktorius L. Savickas	Projekto pavadinimas Rekreacinės erdvės sukūrimas atgaivinant Berchynų miško parką, Susiųsiekimo komunikacijų statinio, D1 kategorijos Kurorto gatvės (un.nr. 4400-5165-3451), Panevėžio mieste, rekonstravimo projektas
A1142 NKPA 0731	PV PDV	Regina Savickienė	Projekto dalies pavadinimas, statinio pavadinimas Sklypo planas
		Brėžinio pavadinimas Terasos detalizacija	
LT		Žymos Panevėžio miesto savivaldybės administracija	Lapas FLX292-2026-PP-BR-05.2

PT Terasos pilkapyne planas 1:100

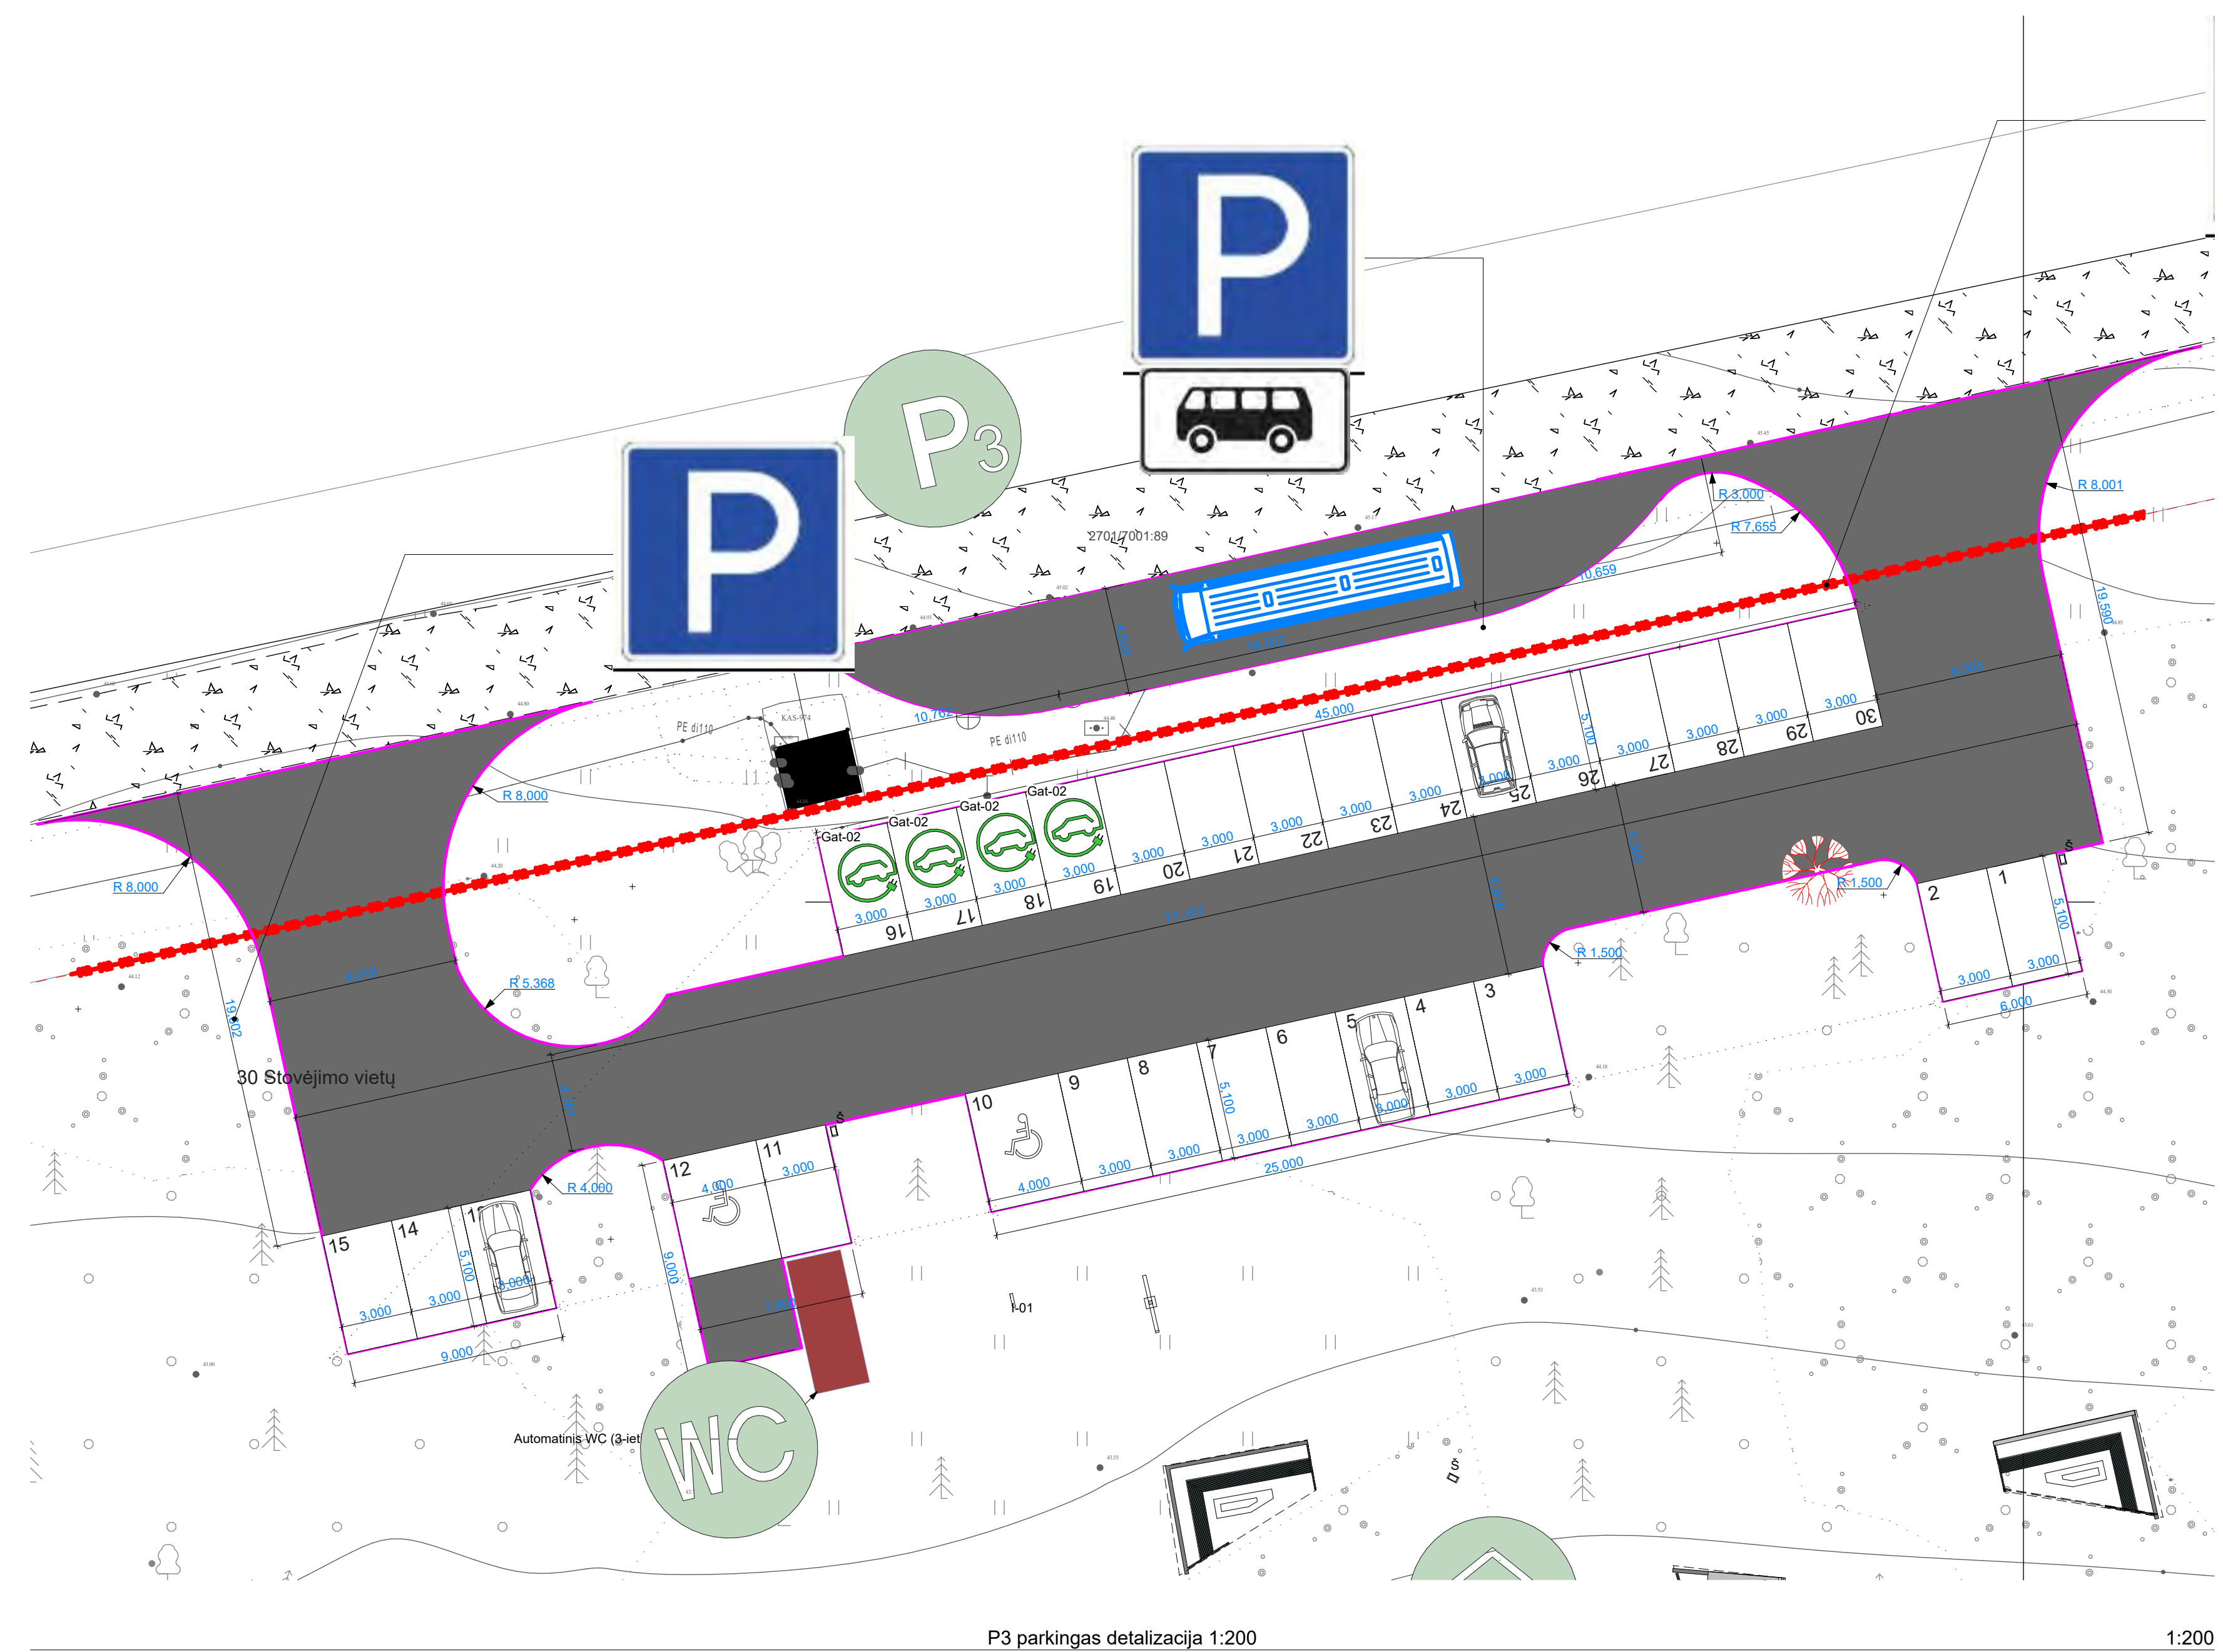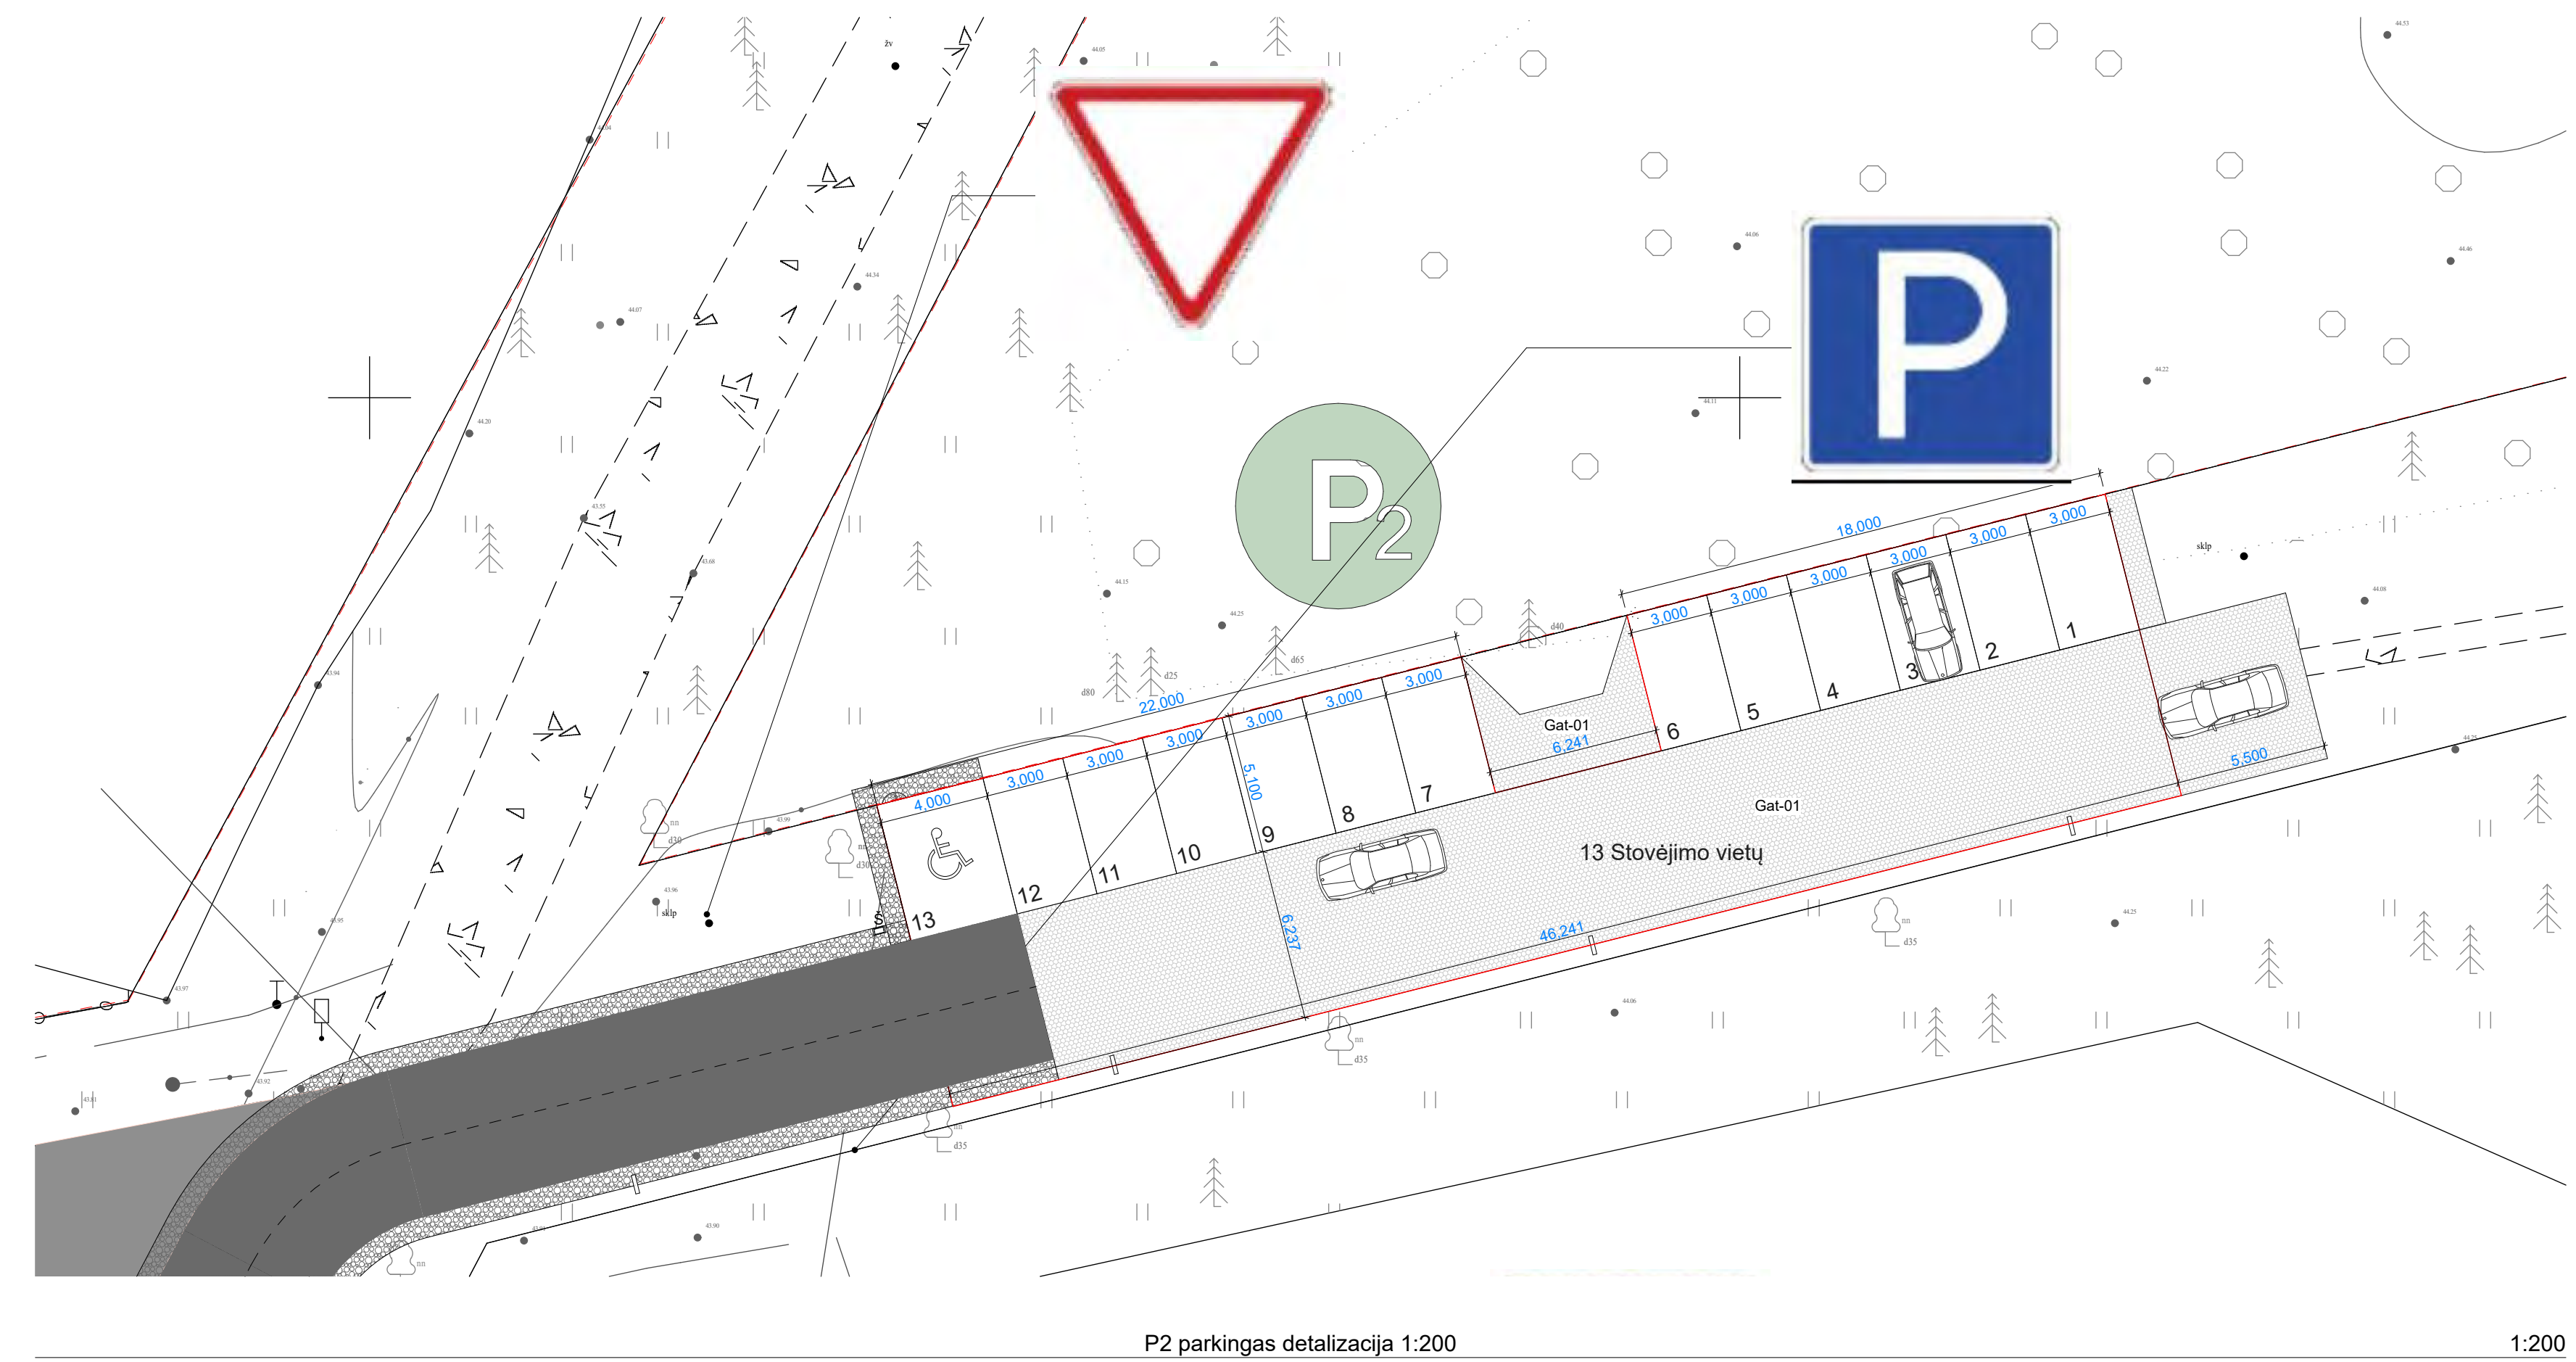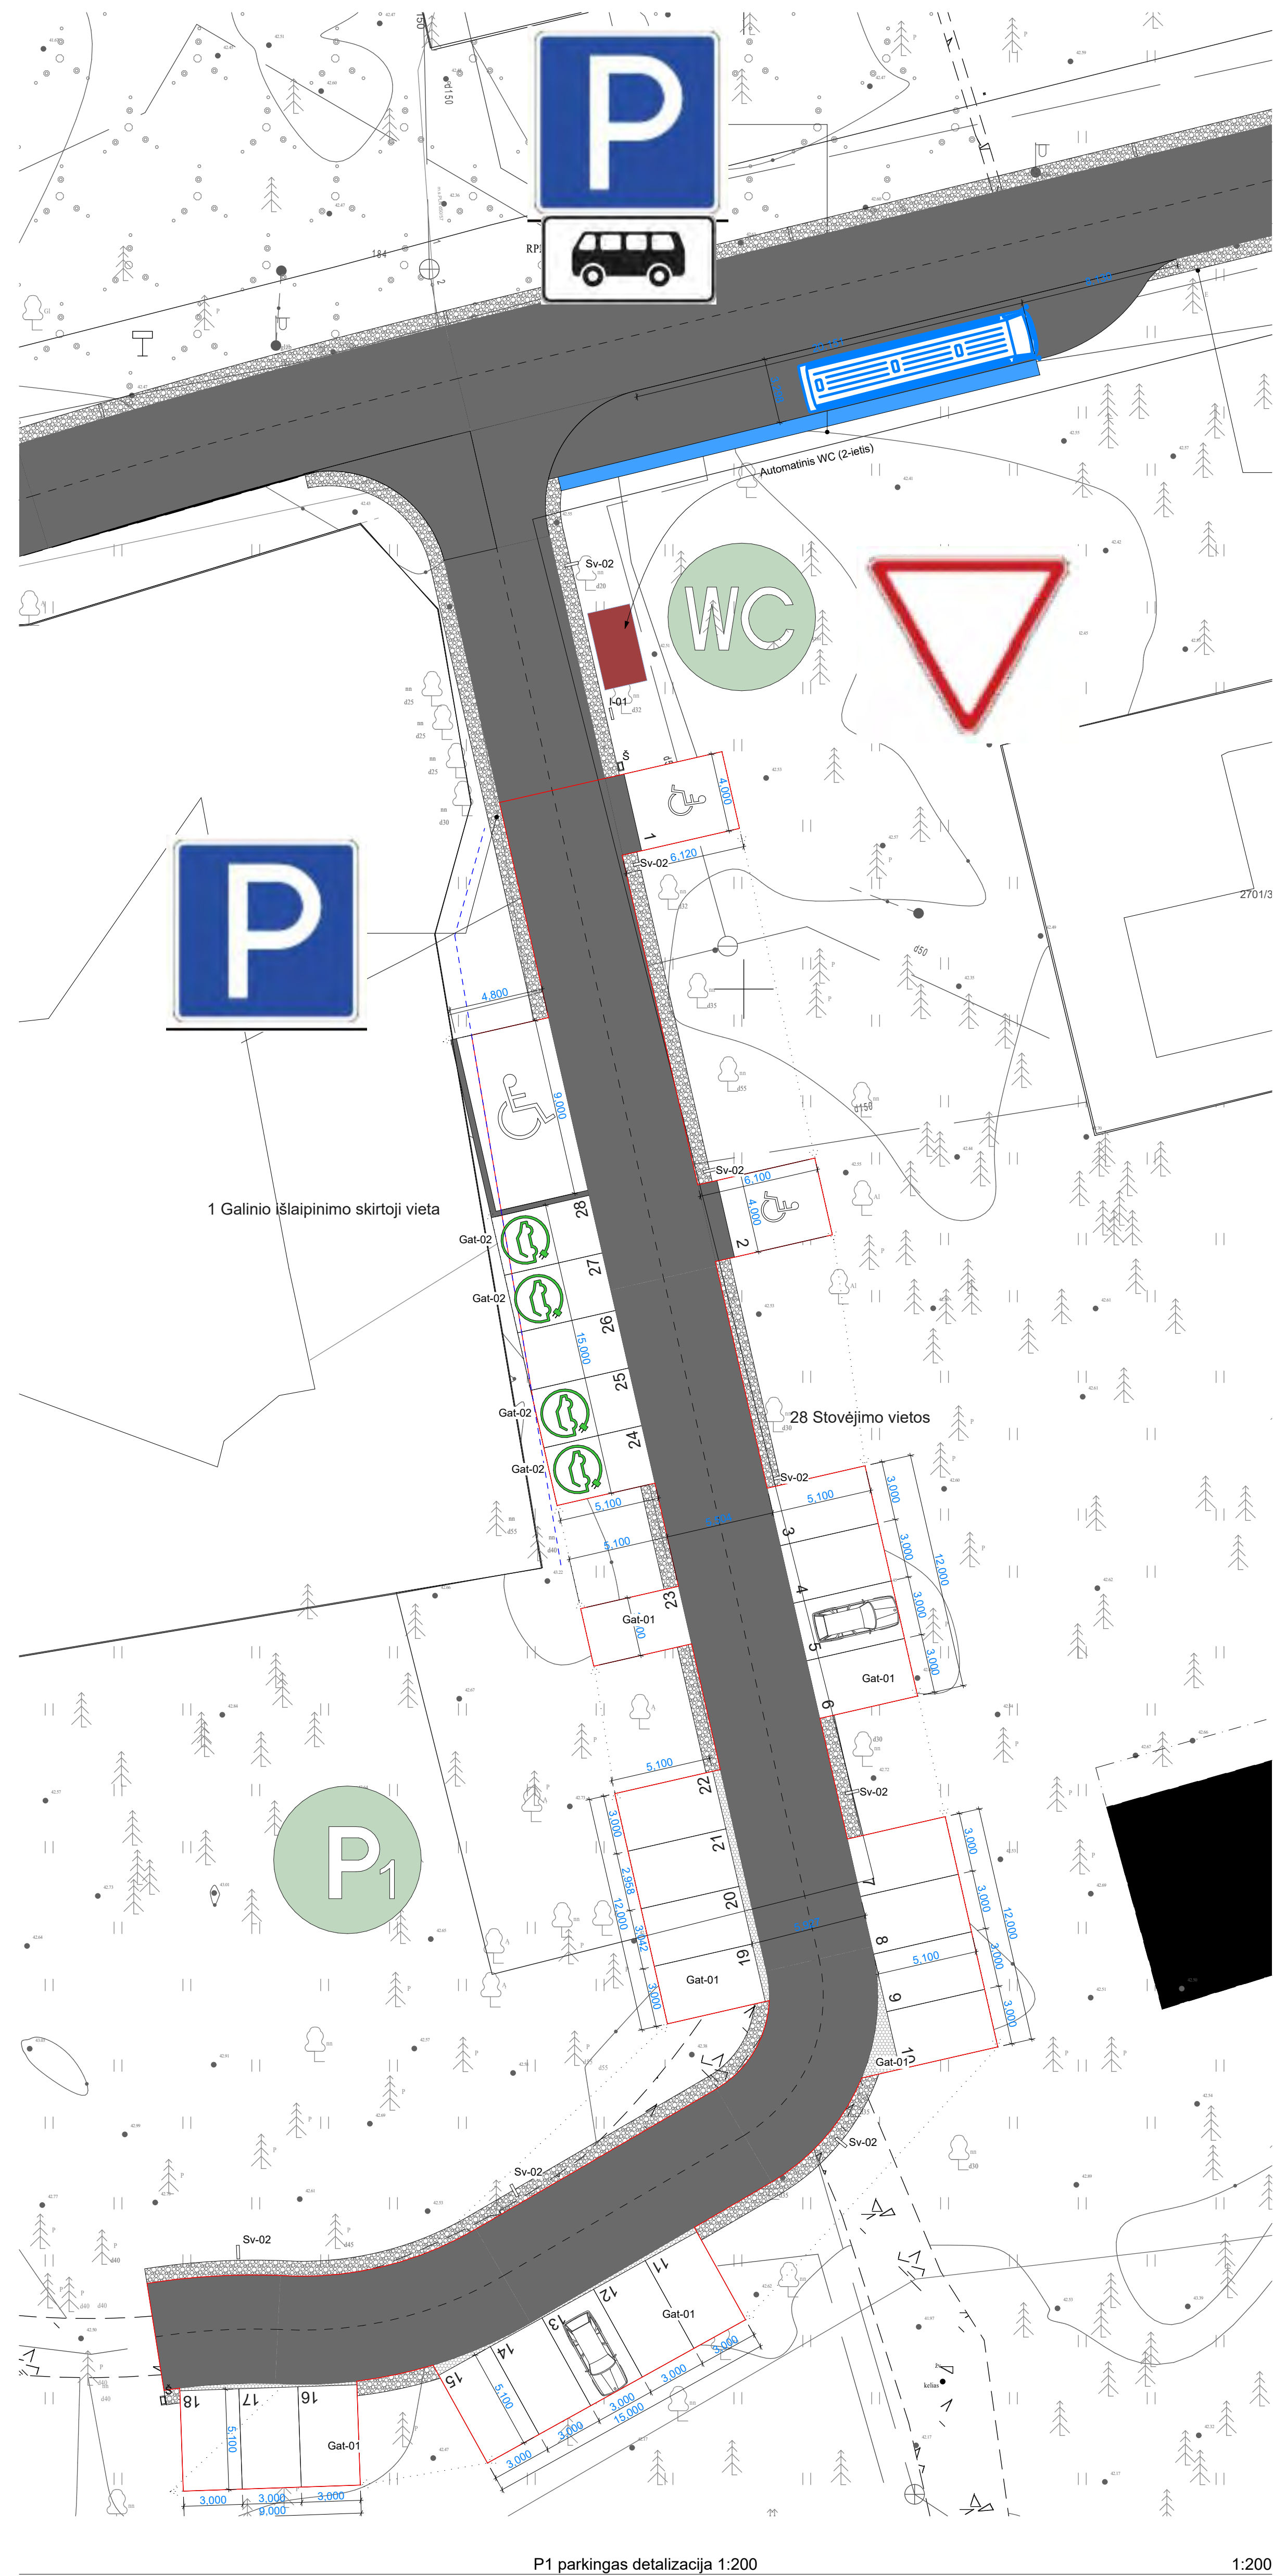

Švietuvos Štruo


- I-01 Informacinis stendas stendas su informacine lentelė iš 10mm storio Corten plieno lakšto. Arkenugumai į gub pamat. Analogas Rusty Amber. Tūlių skilčių plotis 600mm, 400mm, 200mm.
 - Sv-02 Švietuvos kelio Kėlioapšvieta LED švietuvos. Korpusas apšvielo medienos 150x150mm profilio. Aukštis nuo žemės paviršiaus 4000mm. Švietimo atitamos kampas 150x70 laipsnių. Švietimo spalva - 4000K su dinamiška judesio sensoriais. Galia 18-4W. CRI P3 IP54.
 - S Suakčiškėda Suakčiškėda iš Corten plieno lakšto. Arkenugumai į gub pamat. Suakčiškėda nepašalinama nuo pagrindinio šieno lengvam iššūkimui. Analogas Rusty Dakota.
- Parkingas**
- Gal-01 Kryva Plastikinis korys grūdinti suakčiškėda GG-max. Elemento dydis 500x500x50mm, sienelės storis 5mm, neapdalyto koro lakoma apšvieta 4500lm2.
 - Gal-02 Elektromobilų krovimo vieta Greito krovimo elektros stotelė. Dvigubos, greito krovimo DC (7-22 kW) stotelės.

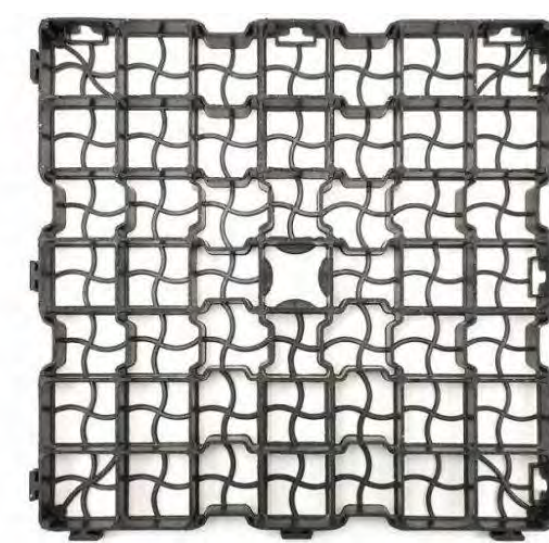

Plastinis korys gatvėms ir parkavimo vietoms

conceptus

UAB "Conceptus" Vilnius, T. Juozaitis, V. Vainas, LT-14103 M. Štikonas Dariaus Gilevičiaus Domenikos I. Bendorio	Projekto pavadinimas Rekreacinis erdvės suakčiškimas atgaivinant Berdūnų miesto parką. Susisiekimo komunikacija stajoms, D1 kategorijos Kairiojo gatvės (un.nr. 4400-5165-3451). Pavežėžio mieste, rekonstravimo projektas	Projekto pavadinimas Stajų planas
AT142 NRPA 0731	PV PDV	Regna Svėdėnė
Būtinai pavadinimas, šaltinio pavadinimas		Laida
Sąlygos		Sąlygos
Sąlygos		Sąlygos
LT	Panevėžio miesto savivaldybės administracija	FLX292-2026-PP-BR-06

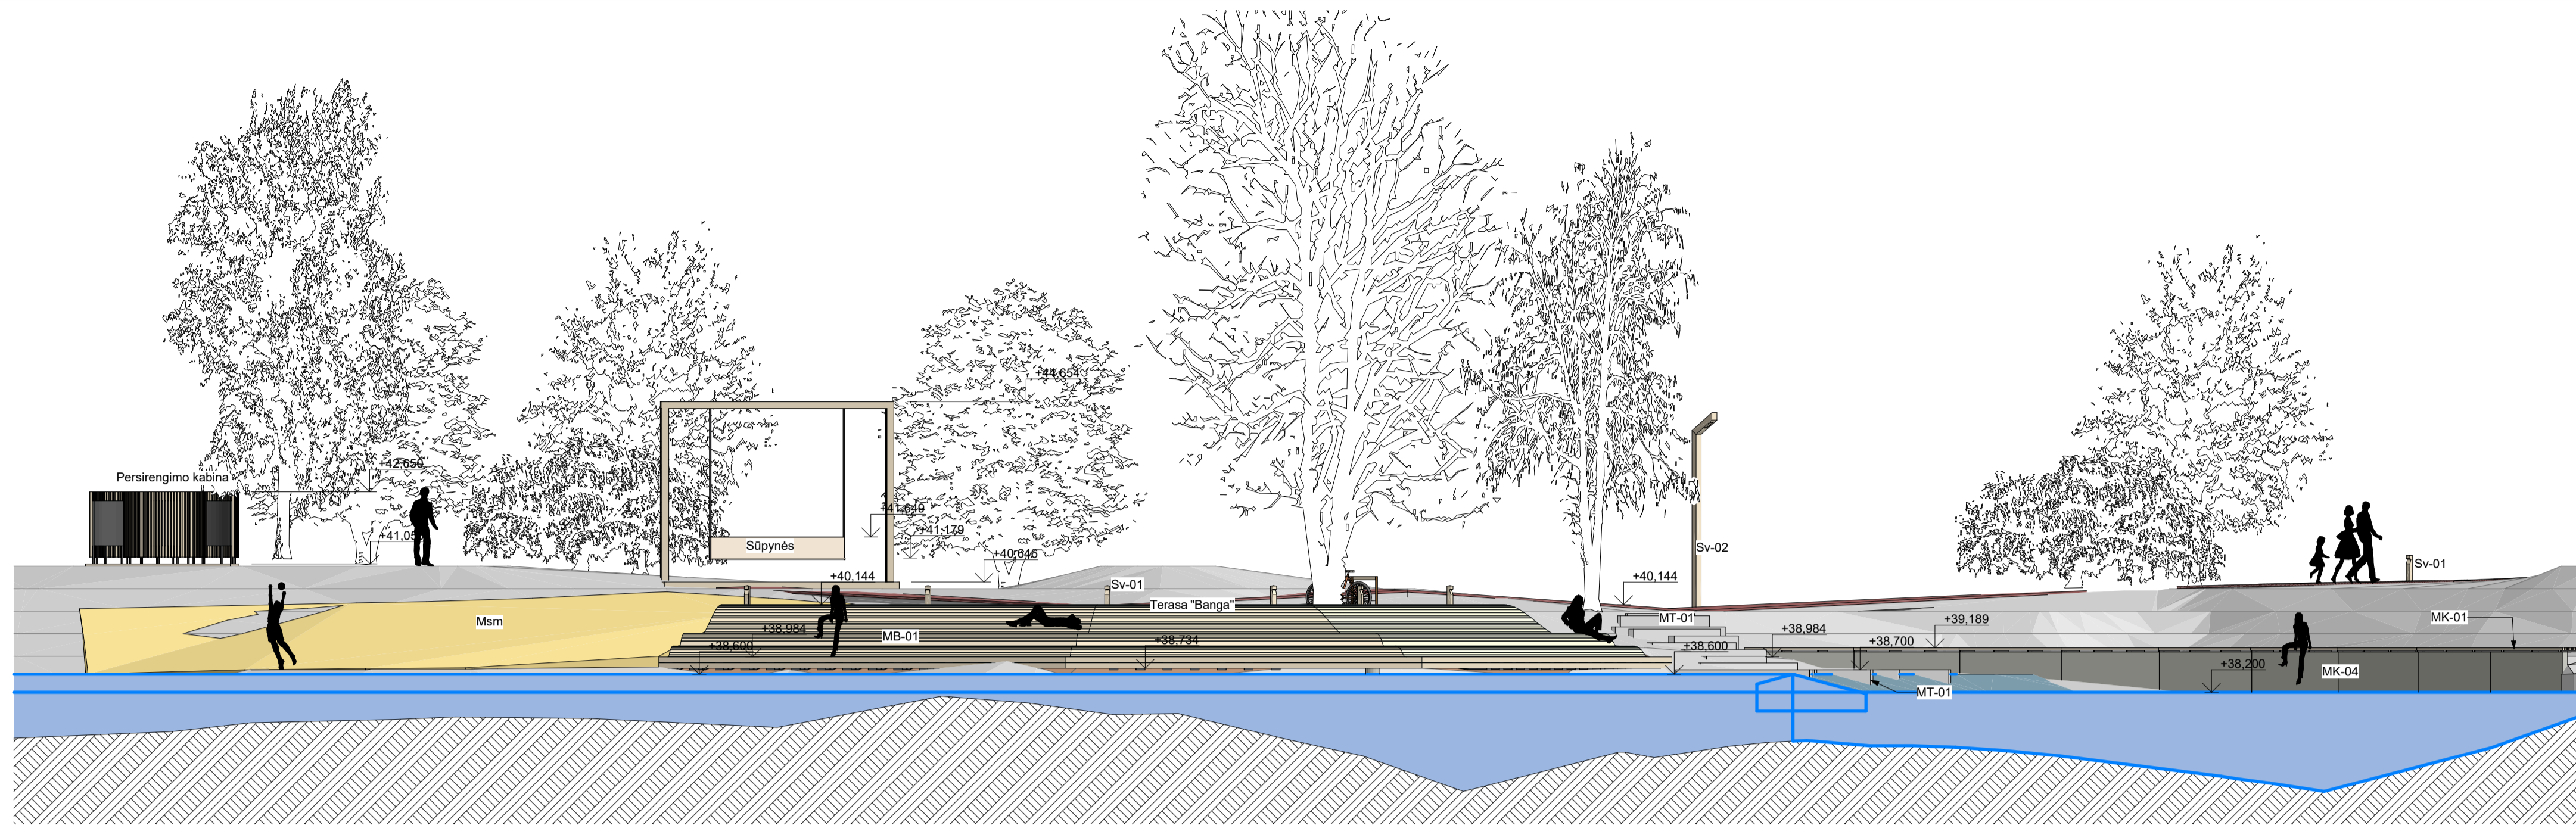


S-12

Išilginis maudyklos pjūvis nuo upės

1:100


- Sv-01** Šviestuvai tako
Tako LED šviestuvai. Korpusas ažuolo medienos. Aukštis nuo žemės paviršiaus 700mm. Šviestos sklaidos kampas 155x65 laipsnių. Šviestos spalva - 2700K su dinamišiais judesio sensoriais. Galia 2,4W. CRI 84
- Sv-02** Šviestuvai kelio
Kelio/parko LED šviestuvai. Korpusas ažuolo medienos 150x150mm profilio. Aukštis nuo žemės paviršiaus 4400mm. Šviestos sklaidos kampas 150x70 laipsnių. Šviestos spalva - 4000K su dinamišiais judesio sensoriais. Galia 18,4W. CRI 73 IP54.
- Krantinė**
- MK-01** Mediniai tašeliai
Krantinės skydo (sėdimos dalies) apdaila iš kietmedžio. Kietmedžio tašeliai 40x60mm, šifuotu paviršiumi, impreguoti aliejinio pagrindo antiseptikais. Prie karkaso fiksuojami iš apacios medraugiais.
- MK-02** Metalinis kampuočių
Plieninis milteliniu būdu dažytas kampuočių 100x100x10mm ankeriais pritvirtinamas prie L formos gelžbetoninių blokų vidinės sienos plokštumos, apjungiant gretimus L blokus. Viršaus altitudė +10mm aukščiau g/b bloko viršutinės briaunos.
- MK-03** Metalinis karkasas tašeliams
Plieninis milteliniu būdu dažytas stačiakampis vamzdis 25x25x3mm prijungtas prie kurio jungiamas metalinis kampuočių. Kampuočių MK-02 apjuosia L formos atraminis blokus.
- MK-04** L blokas
L formos atraminis gelžbetoninis surenkamas blokas. 1500x1200x2500mm. Montuojamas apverstas. Gretimi blokai apjungiami plieno kampuočių MK-02. Blokų padas užverčiamas rieduliais ir užpilamas gruntu.
- Maudykla "Banga"**
- MB-01** Terasos lentos
Ažuolo lentos 120x40 mm, 70x40 mm ir 50x40 mm. Paviršiumi šifuotas, impreguotas aliejinio pagrindo antiseptikais. Prie karkaso fiksuojama nerūdijančio plieno varžtais įleistomis galvutėmis.
- MB-02** Terasos karkasas
Plieno laktų 10mm storio gamintos sijos, dažytos milteliniu būdu. Montuojamos ant g/b polių sumontuotos sijos HEA200.
- Msm** Papildomo smėlis
Kvarcinis (papildomo smėlis) sluoksnis ne <10 cm, turi būti kasmet atnaujinamas ir papildomas.
- Takas per upę**
- MT-01** Takas per upę
Granito akmens arba betono (LST EN 206-1-C30/37-XC4-XF3) elementai 400mm pločio, kintamo lygio. Viršutinės plokštumos paviršius su grioveliais spidumo mažinimui. Aukštis parenkamas atlikus upės gylį įvertinimą prieš pradedant rangos darbus. Pozicijuojami esamos užtvankos projekcijoje, viršaus absoliutinė altitudė tikslinama vertinant iškilmą +100 mm virš vandens lygio prieš užtvanką liepos - rugpjūčio mėn.

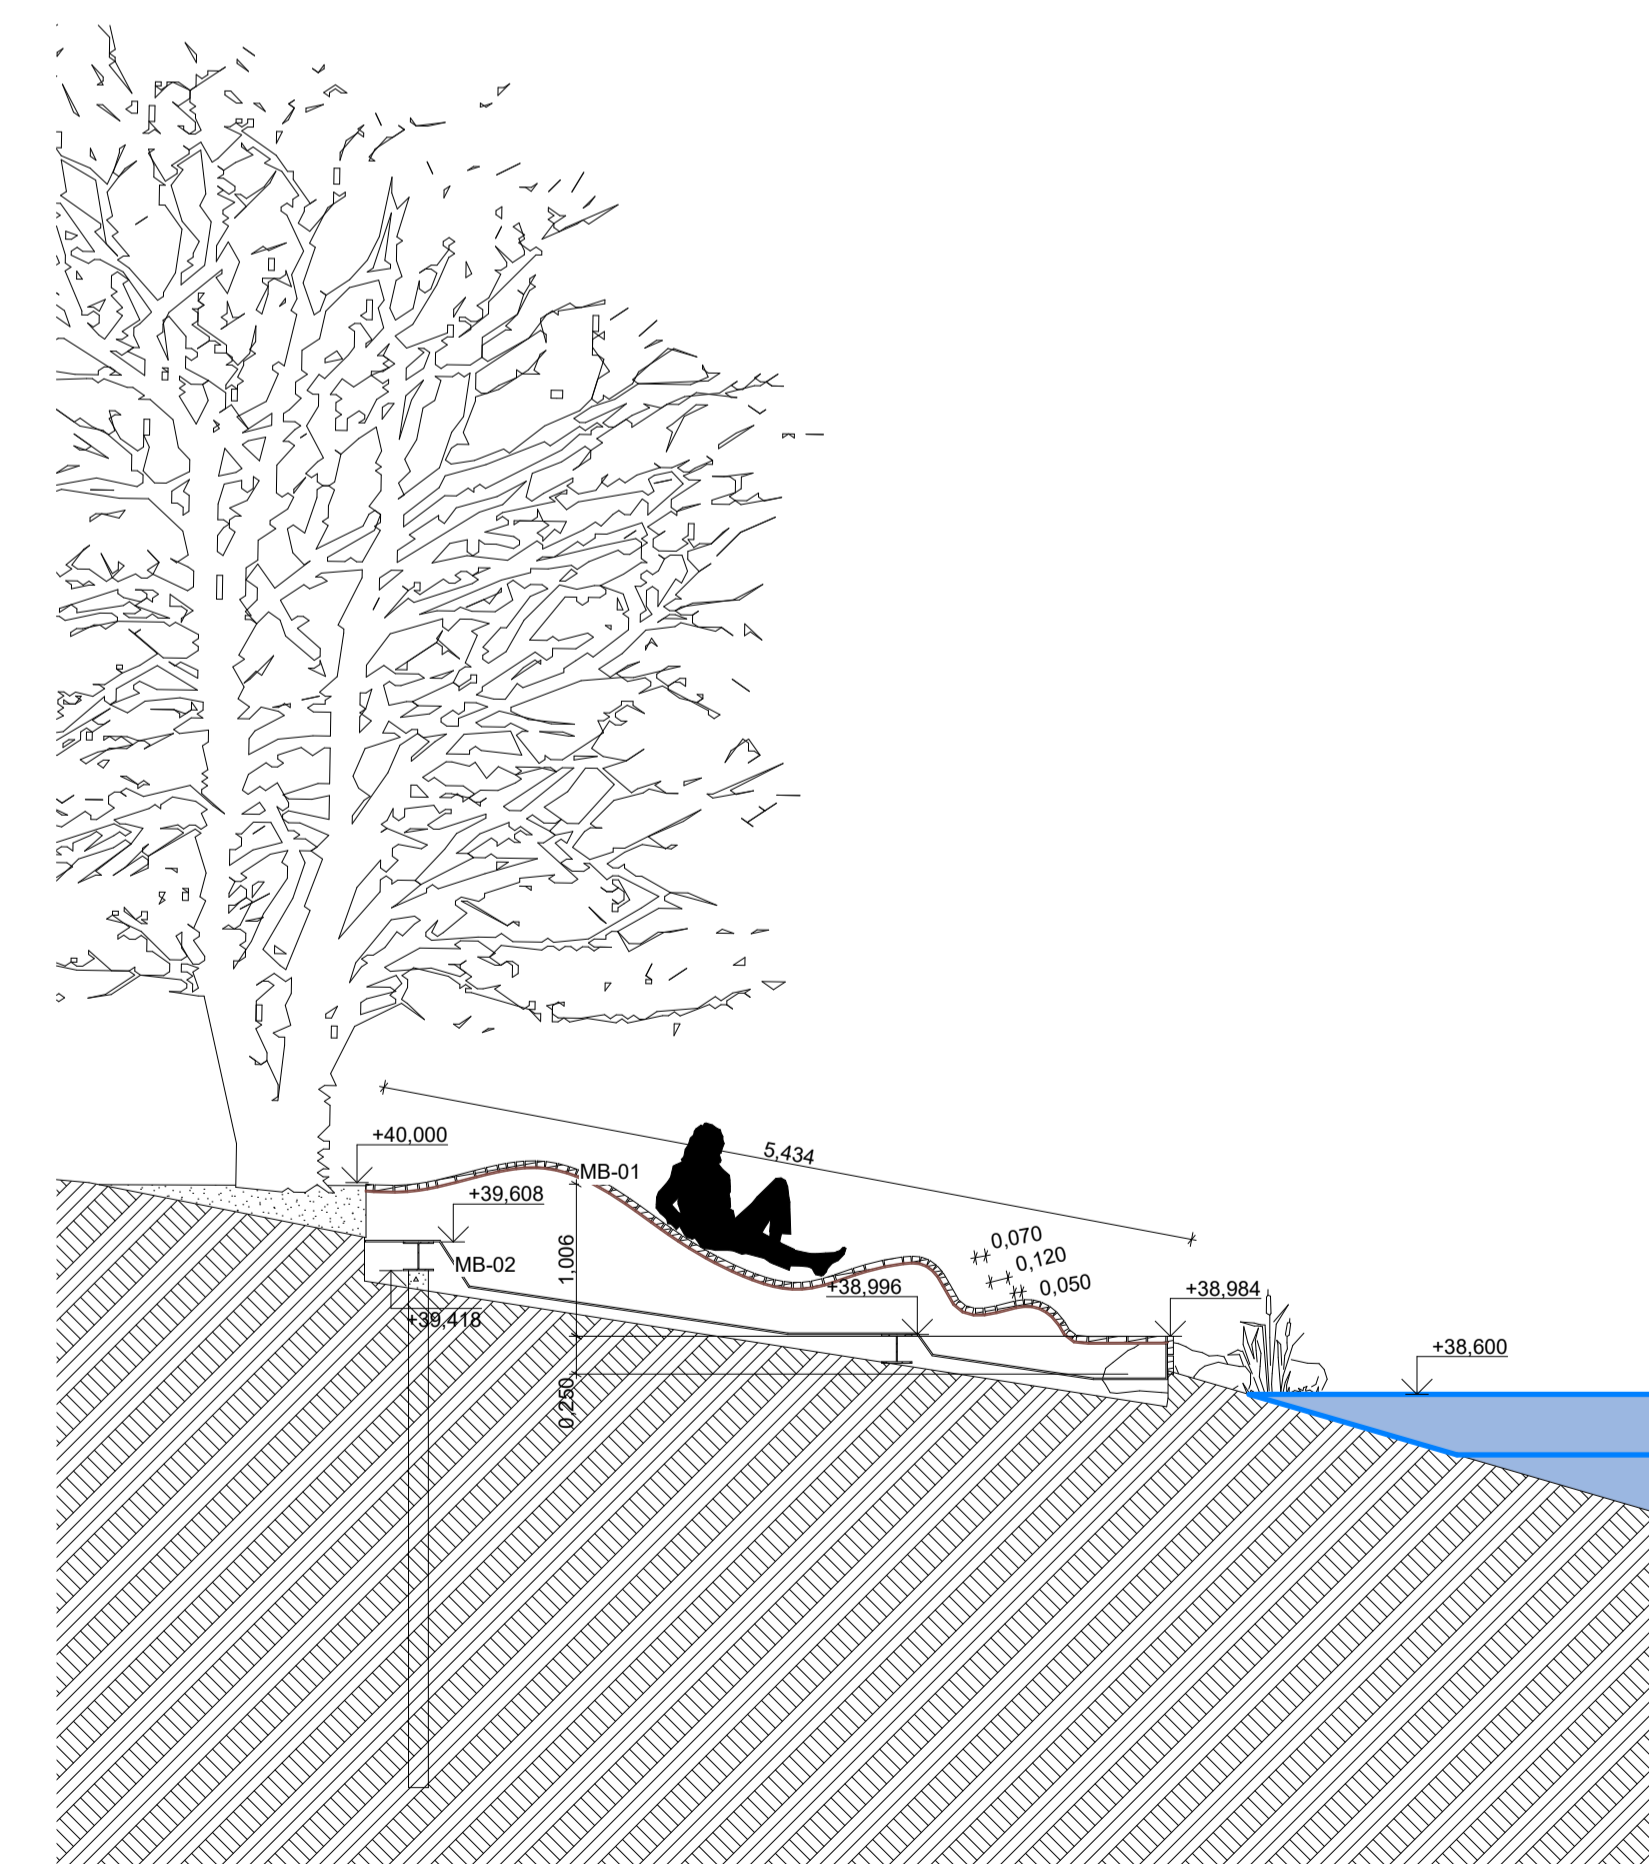


S-08

Maudyklos suolo/gulto skersinis pjūvis


1:50

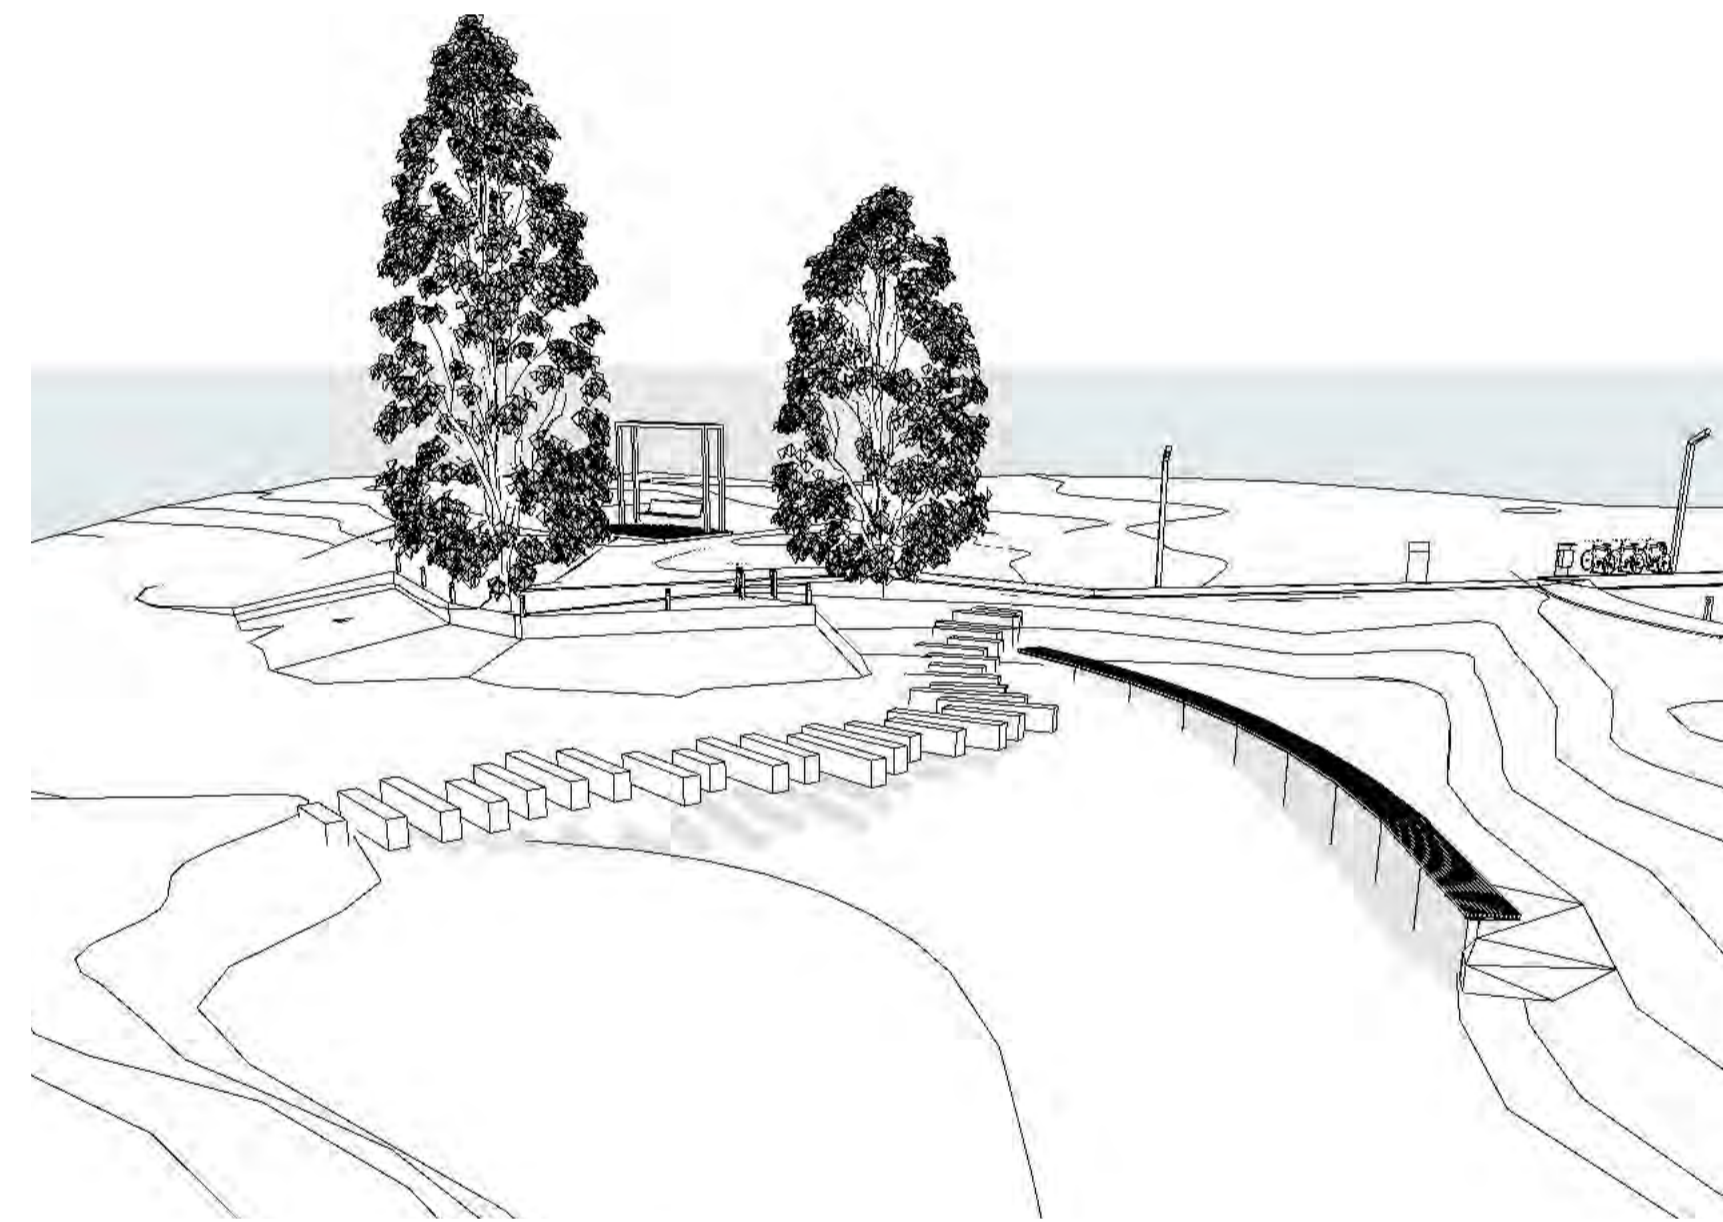

Maudyklos 3D vaizdas

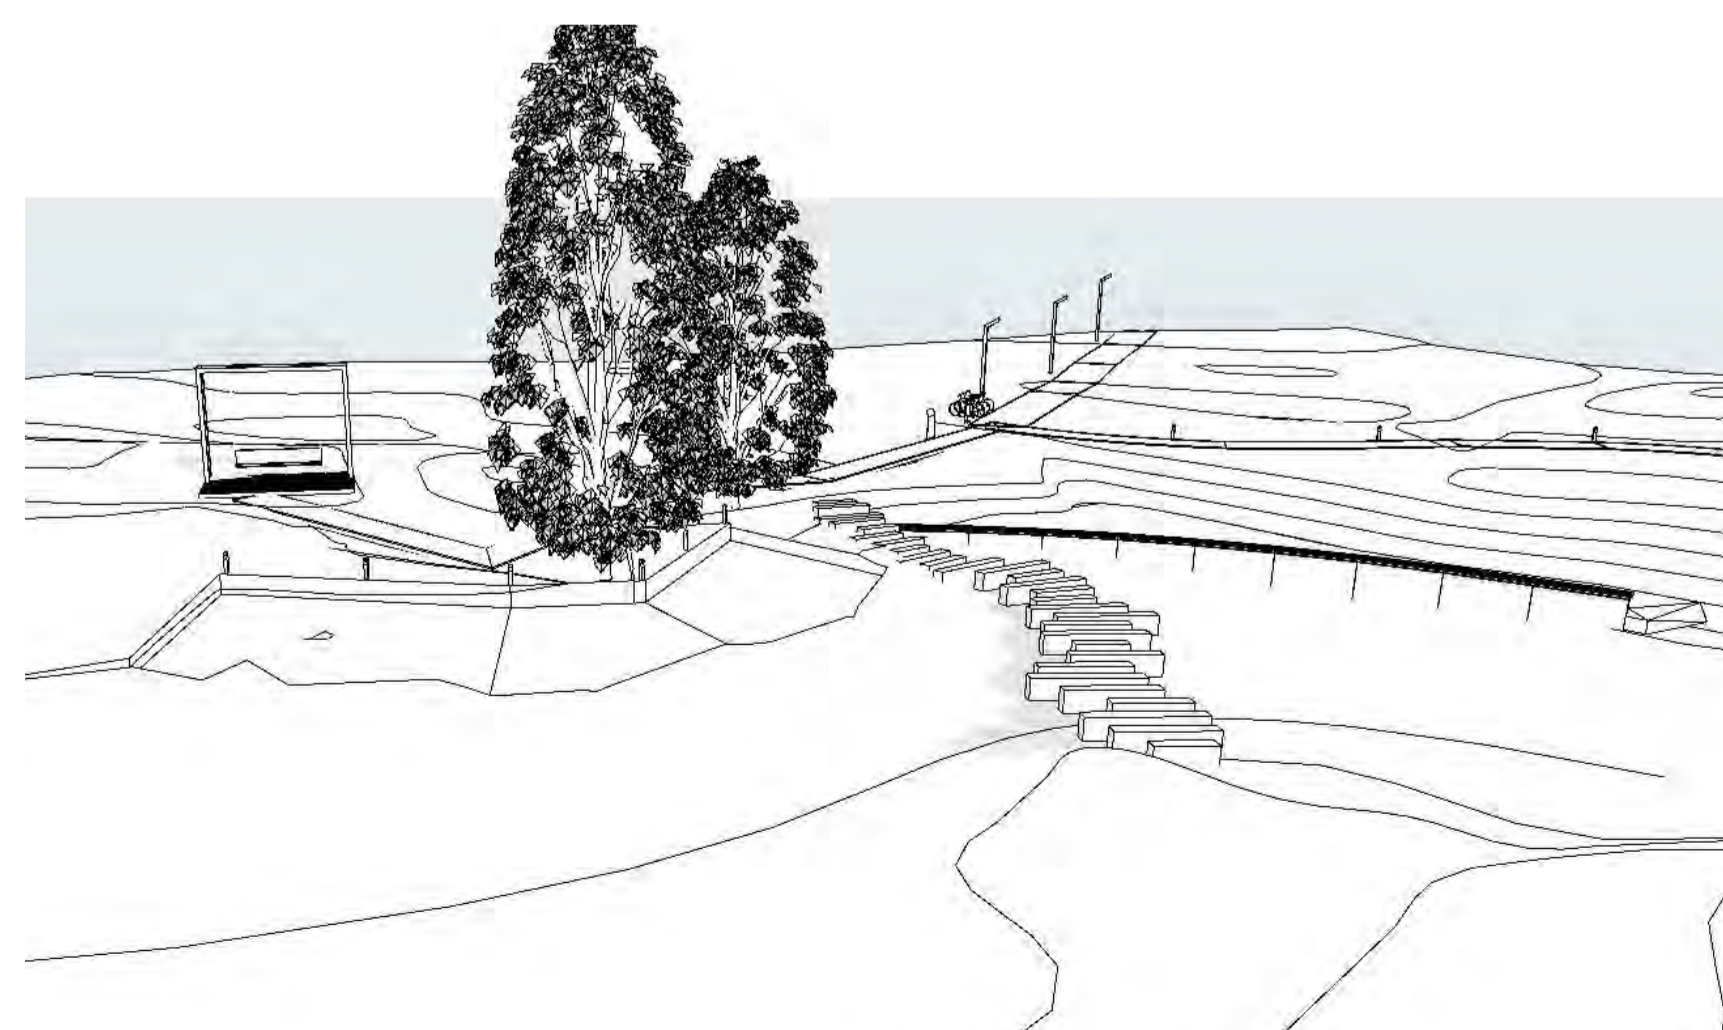

Maudyklos 3D vaizdas

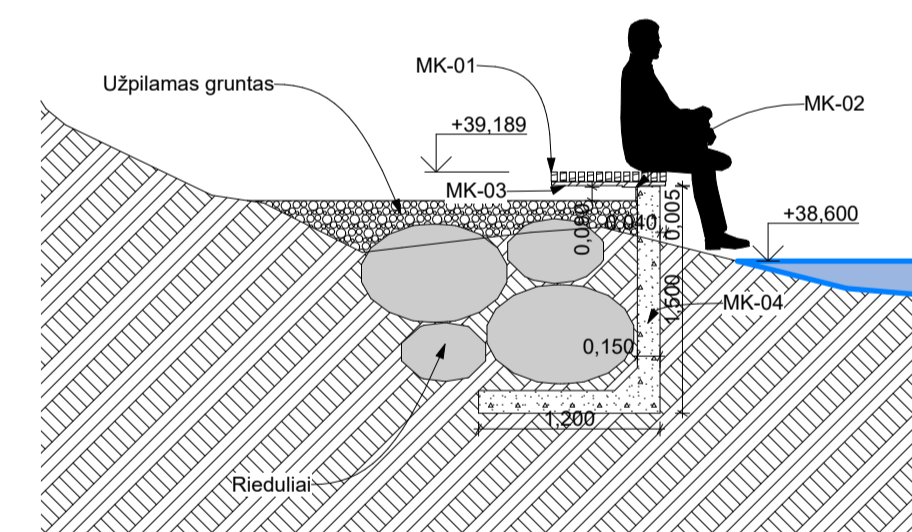


S-09

Krantinės skersinis pjūvis

1:50



UAB Flexiforma Vingo g. 7, Joniškiai, Vilnius, LT-14103 t. 30305695 tel. +370 688 25447, +370 698 88129 biuras@flexiforma.lt Direktorius L. Savickas		Projekto pavadinimas Rekreacinės erdvės sukūrimas atgaivinant Berčiūnų miško parką, Susisiekimo komunikacijų statinio, D1 kategorijos Kurorto gatvės (un.nr. 4400-5165-3451), Panevėžio mieste, rekonstravimo projektas	
A1142	PV	Regina Savickienė	Projekto dalies pavadinimas, statinio pavadinimas
NKPA 0731	PDV		Sklypo planas
		Brėžinio pavadinimas	
		Maudykla pjūviai	
LT		Statybos	Žymos
Panevėžio miesto savivaldybės administracija		FLX292-2026-PP-BR-07.2	Lapas Lapų

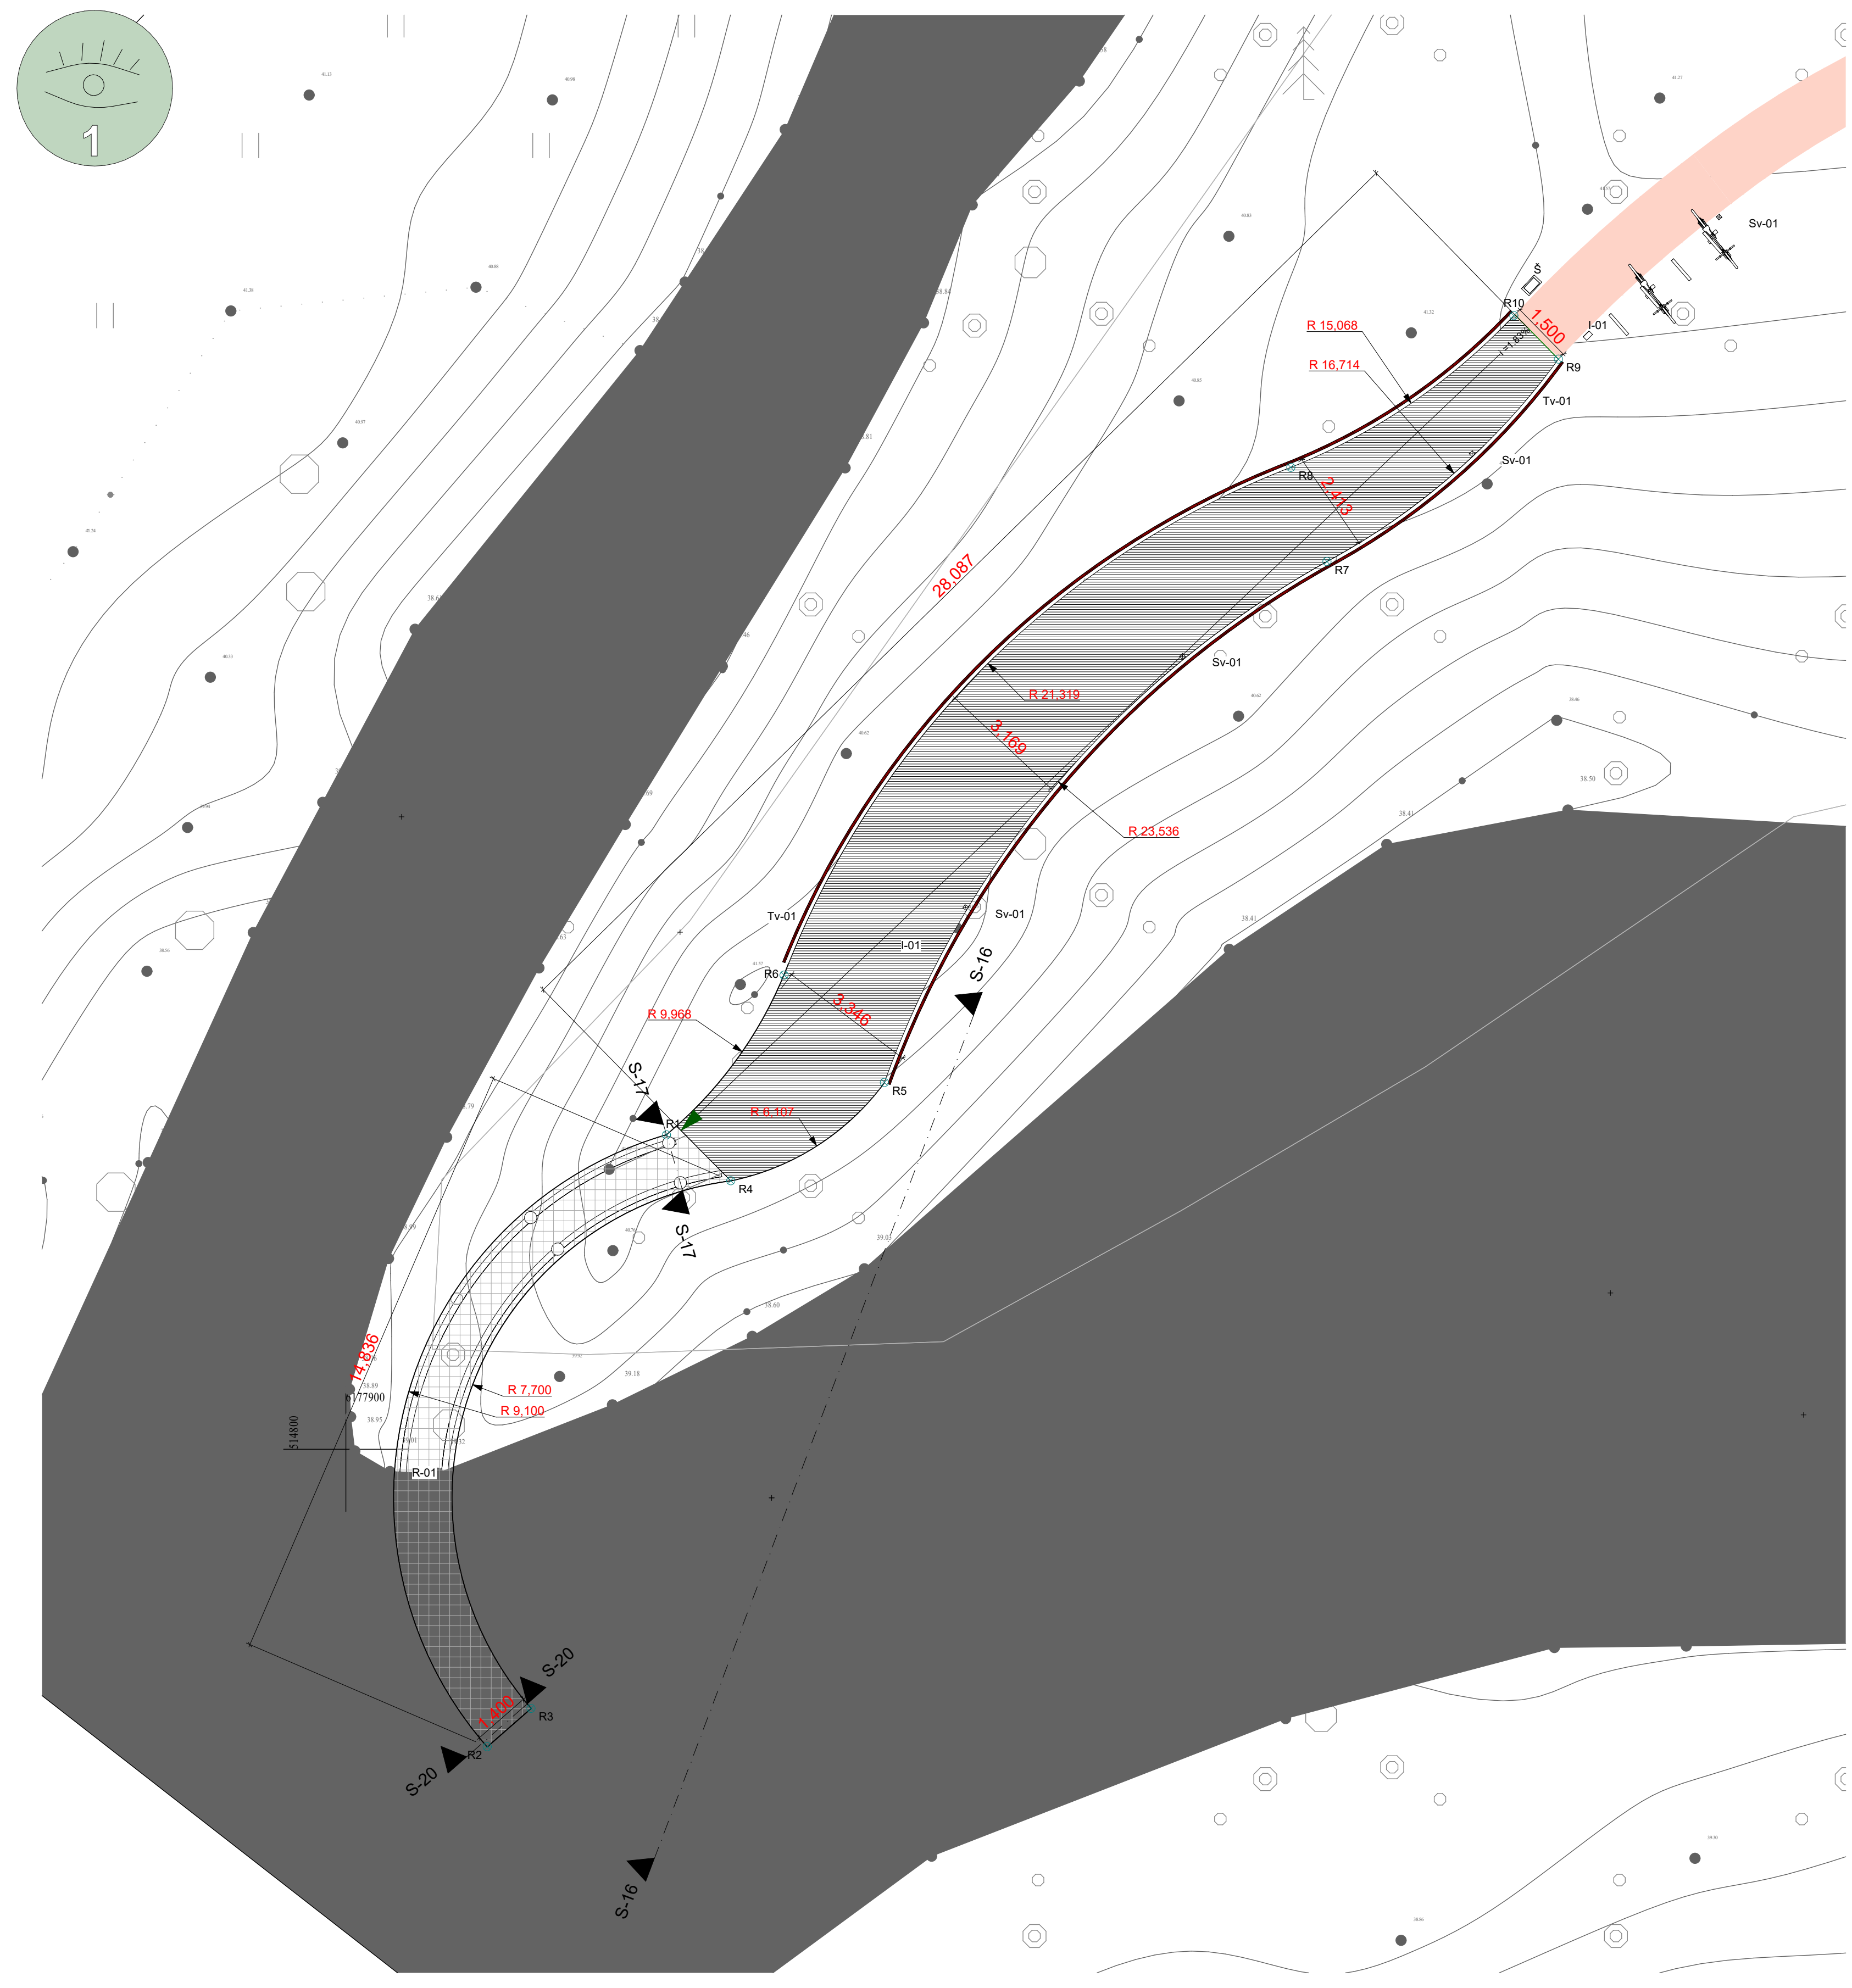


STE Santakos elemento - Rago planas 1:100




- L-01 Informacinis stendas stendas su informacine lentelė ir 10mm storio Corten plieno lakšto. Ankeruojamas į gręžiamą. Analogs Rusų autor.
- Sv-01 Šviestovos tuko Tuko LED šviestovos. Korpusas ažuolo medienos. Aukštis nuo žemės paviršiaus 700mm. Šviestovos atstumas kampas 150x60 laipsnių. Šviestovos sparna - 2700mm su dinaminiais judesio sensoriais. Galia 24W. CRI 84.
- S Šuklėžiede Šuklėžiede iš Corten plieno lakšto. Ankeruojamas į gręžiamą. Šuklėžių tarpai nesurikiuoti rumama nuo pagrindinio rėmo langams skulptūriniai. Analogs Rusų autor.
- Tv-01 Apešėlinas Apešėlinas tonos stulpai. Stulpų viršūnės atstumas nuo tako dangos atitinka ties stulpų. Atstumas tarp tonos stulpų 2000-2300mm. Stulpų aukštis iki žemės paviršiaus kintamas (20x60 tako į gretimo reikią atitinka). Stulpų profiliai 80x210mm, viršūnės užapvalintos r120mm. Išmatavimai užapvalinimui r10mm. Skersiniai tonos elementai ažuolo medienos 60x244mm, viršūnės ir apatinės plokštumos užapvalintos r120mm. Viršūnės apga centras nuo stulpų viršūnės 277mm. Tarpai tarp stulpų centrai 270mm.
- R-01 Grindys Ornkuto plieno trinkelės grindų dangos. Stulpų dydis 1400x2100. Trinkelės aukštis 10x20mm.
- R-02 Sienos Corten raudono plieno 4.0mm storio lakštai. Viršūnės trinkelės užlenktos į šoną U formos lenktos 30x30mm. Karkasas vidinėje pusėje iš stačiakampio profilio 30x60x3mm.
- R-03 Poliai Gėlbetono poliai.
- R-04 Karkasas Planinės, lenktos lakštinės sijos, montuojamos ant GIB polį su kronšteinais sienų tvirtinimui.


Statinio kampų nužymėjimas grindų dangos lygyje			
Žymuo	X koordinatė	Y koordinatė	absoliutinė altitūda
R1	6 117 907,57	514 807,72	42,01
R2	6 117 892,84	514 803,40	42,15
R3	6 117 893,76	514 804,46	42,15
R4	6 117 906,47	514 809,27	42,01
R5	6 117 908,83	514 812,97	41,94
R6	6 117 911,42	514 810,55	41,93
R7	6 117 921,38	514 823,62	41,84
R8	6 117 923,64	514 822,75	41,82
R9	6 117 926,25	514 829,20	41,50
R10	6 117 927,30	514 828,12	41,50

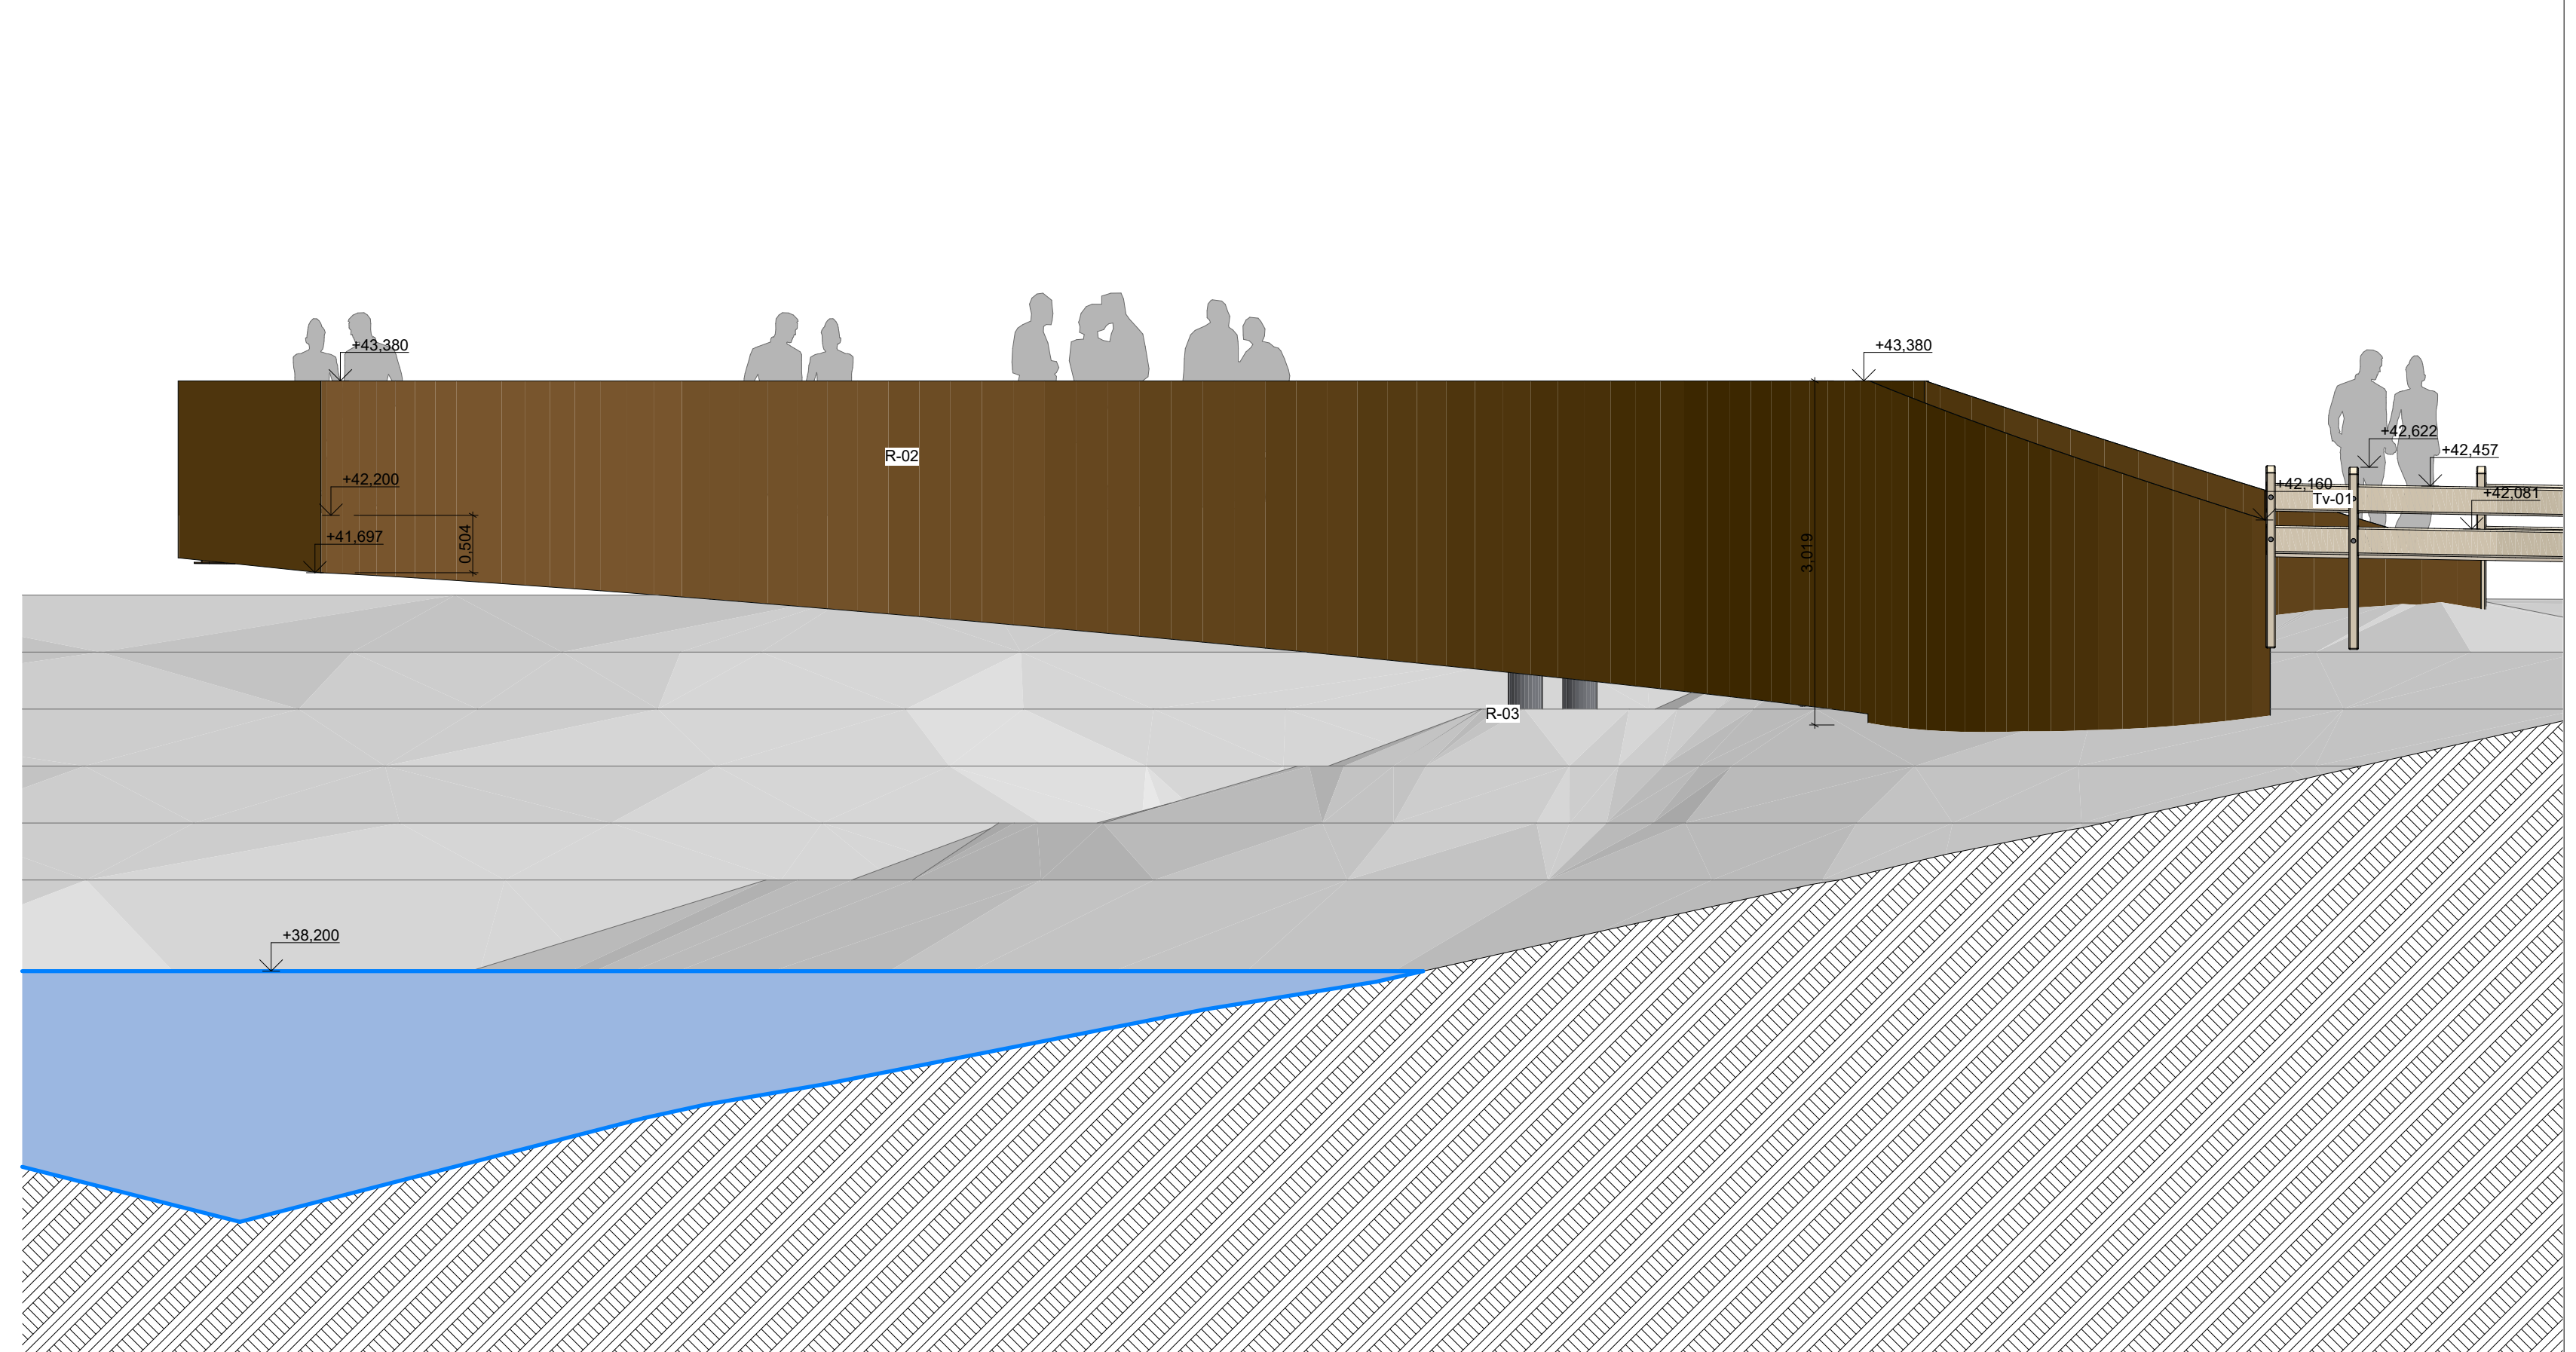


S-16 1:50

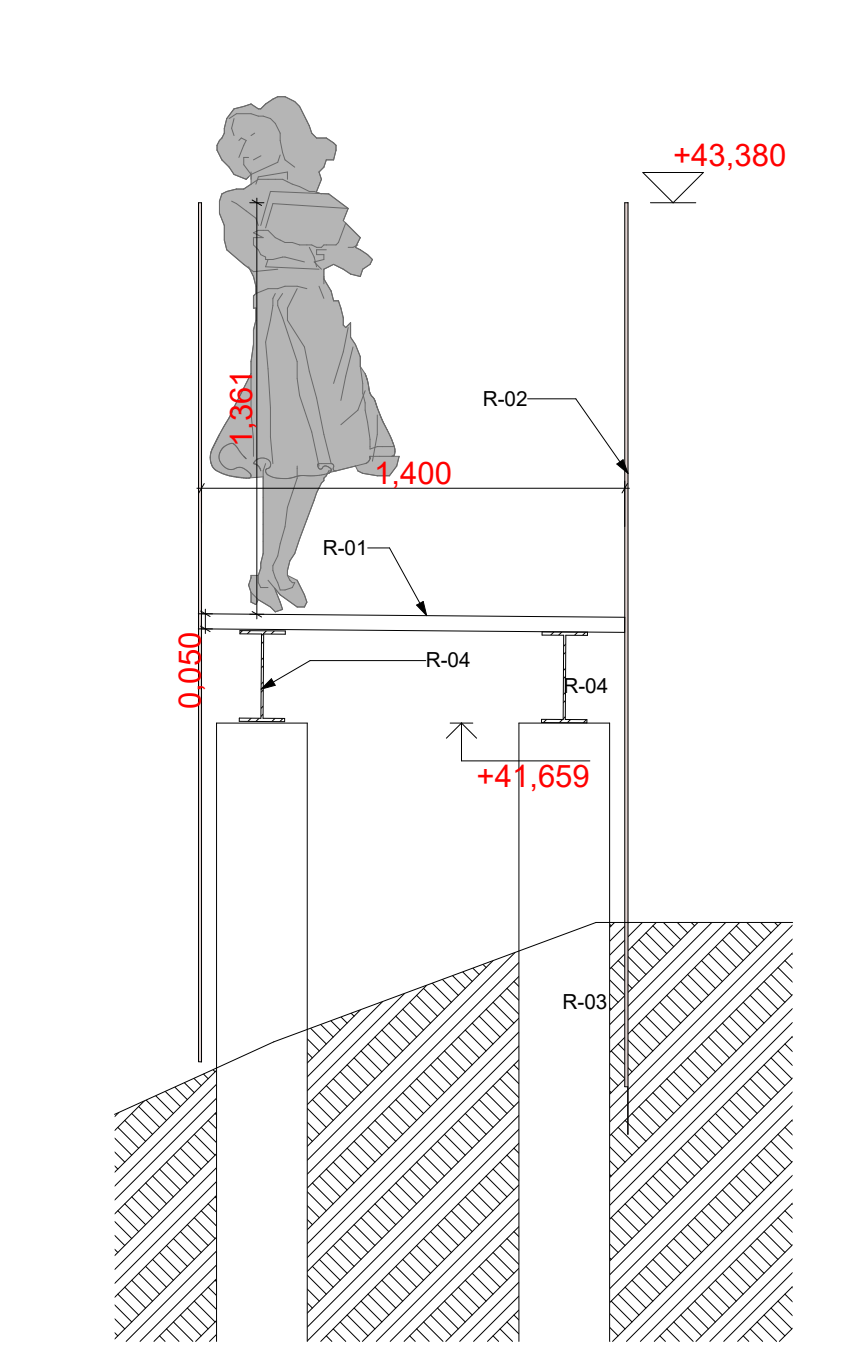

S-17 Skersinis pjūvis 1:25

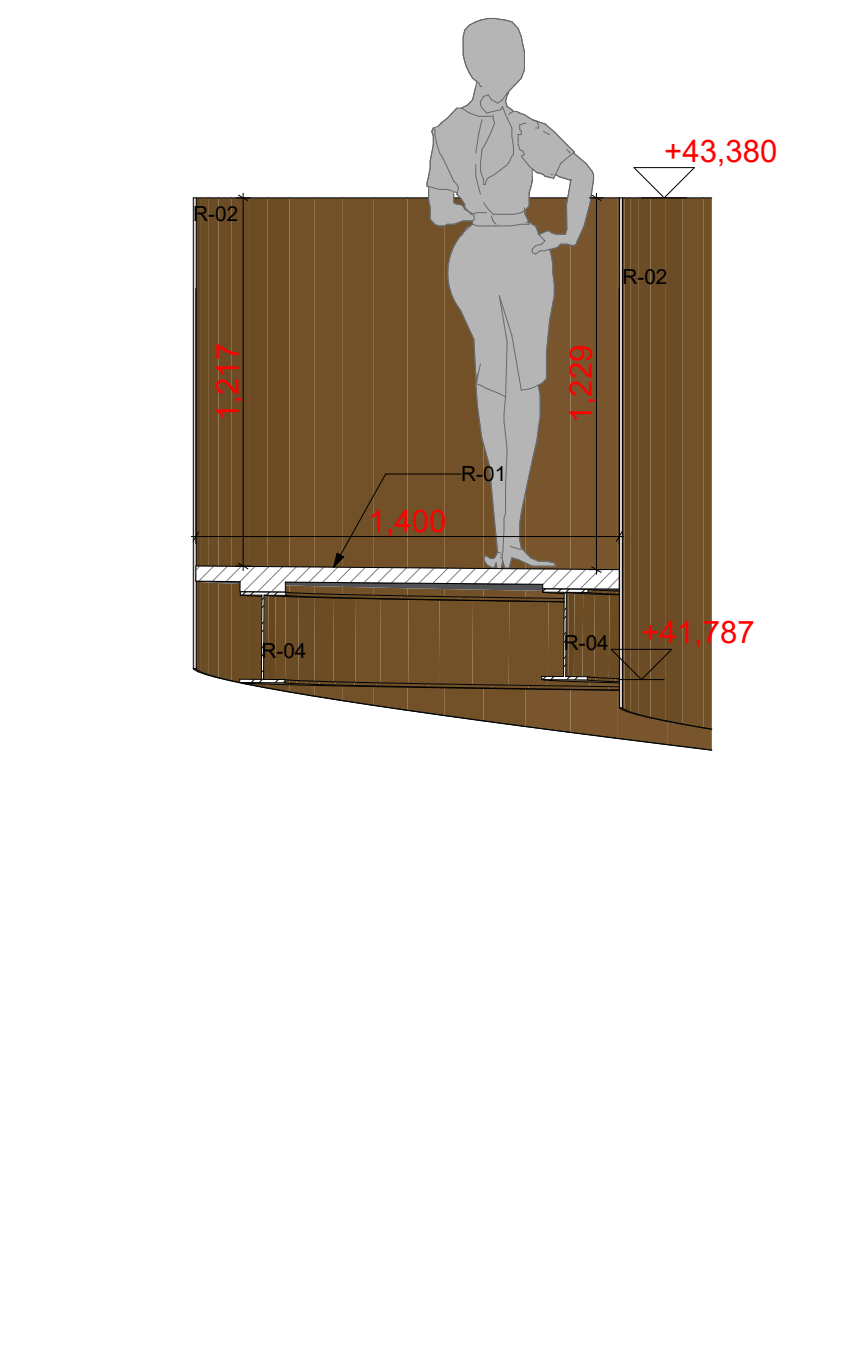

S-20 Skersinis pjūvis 1:25

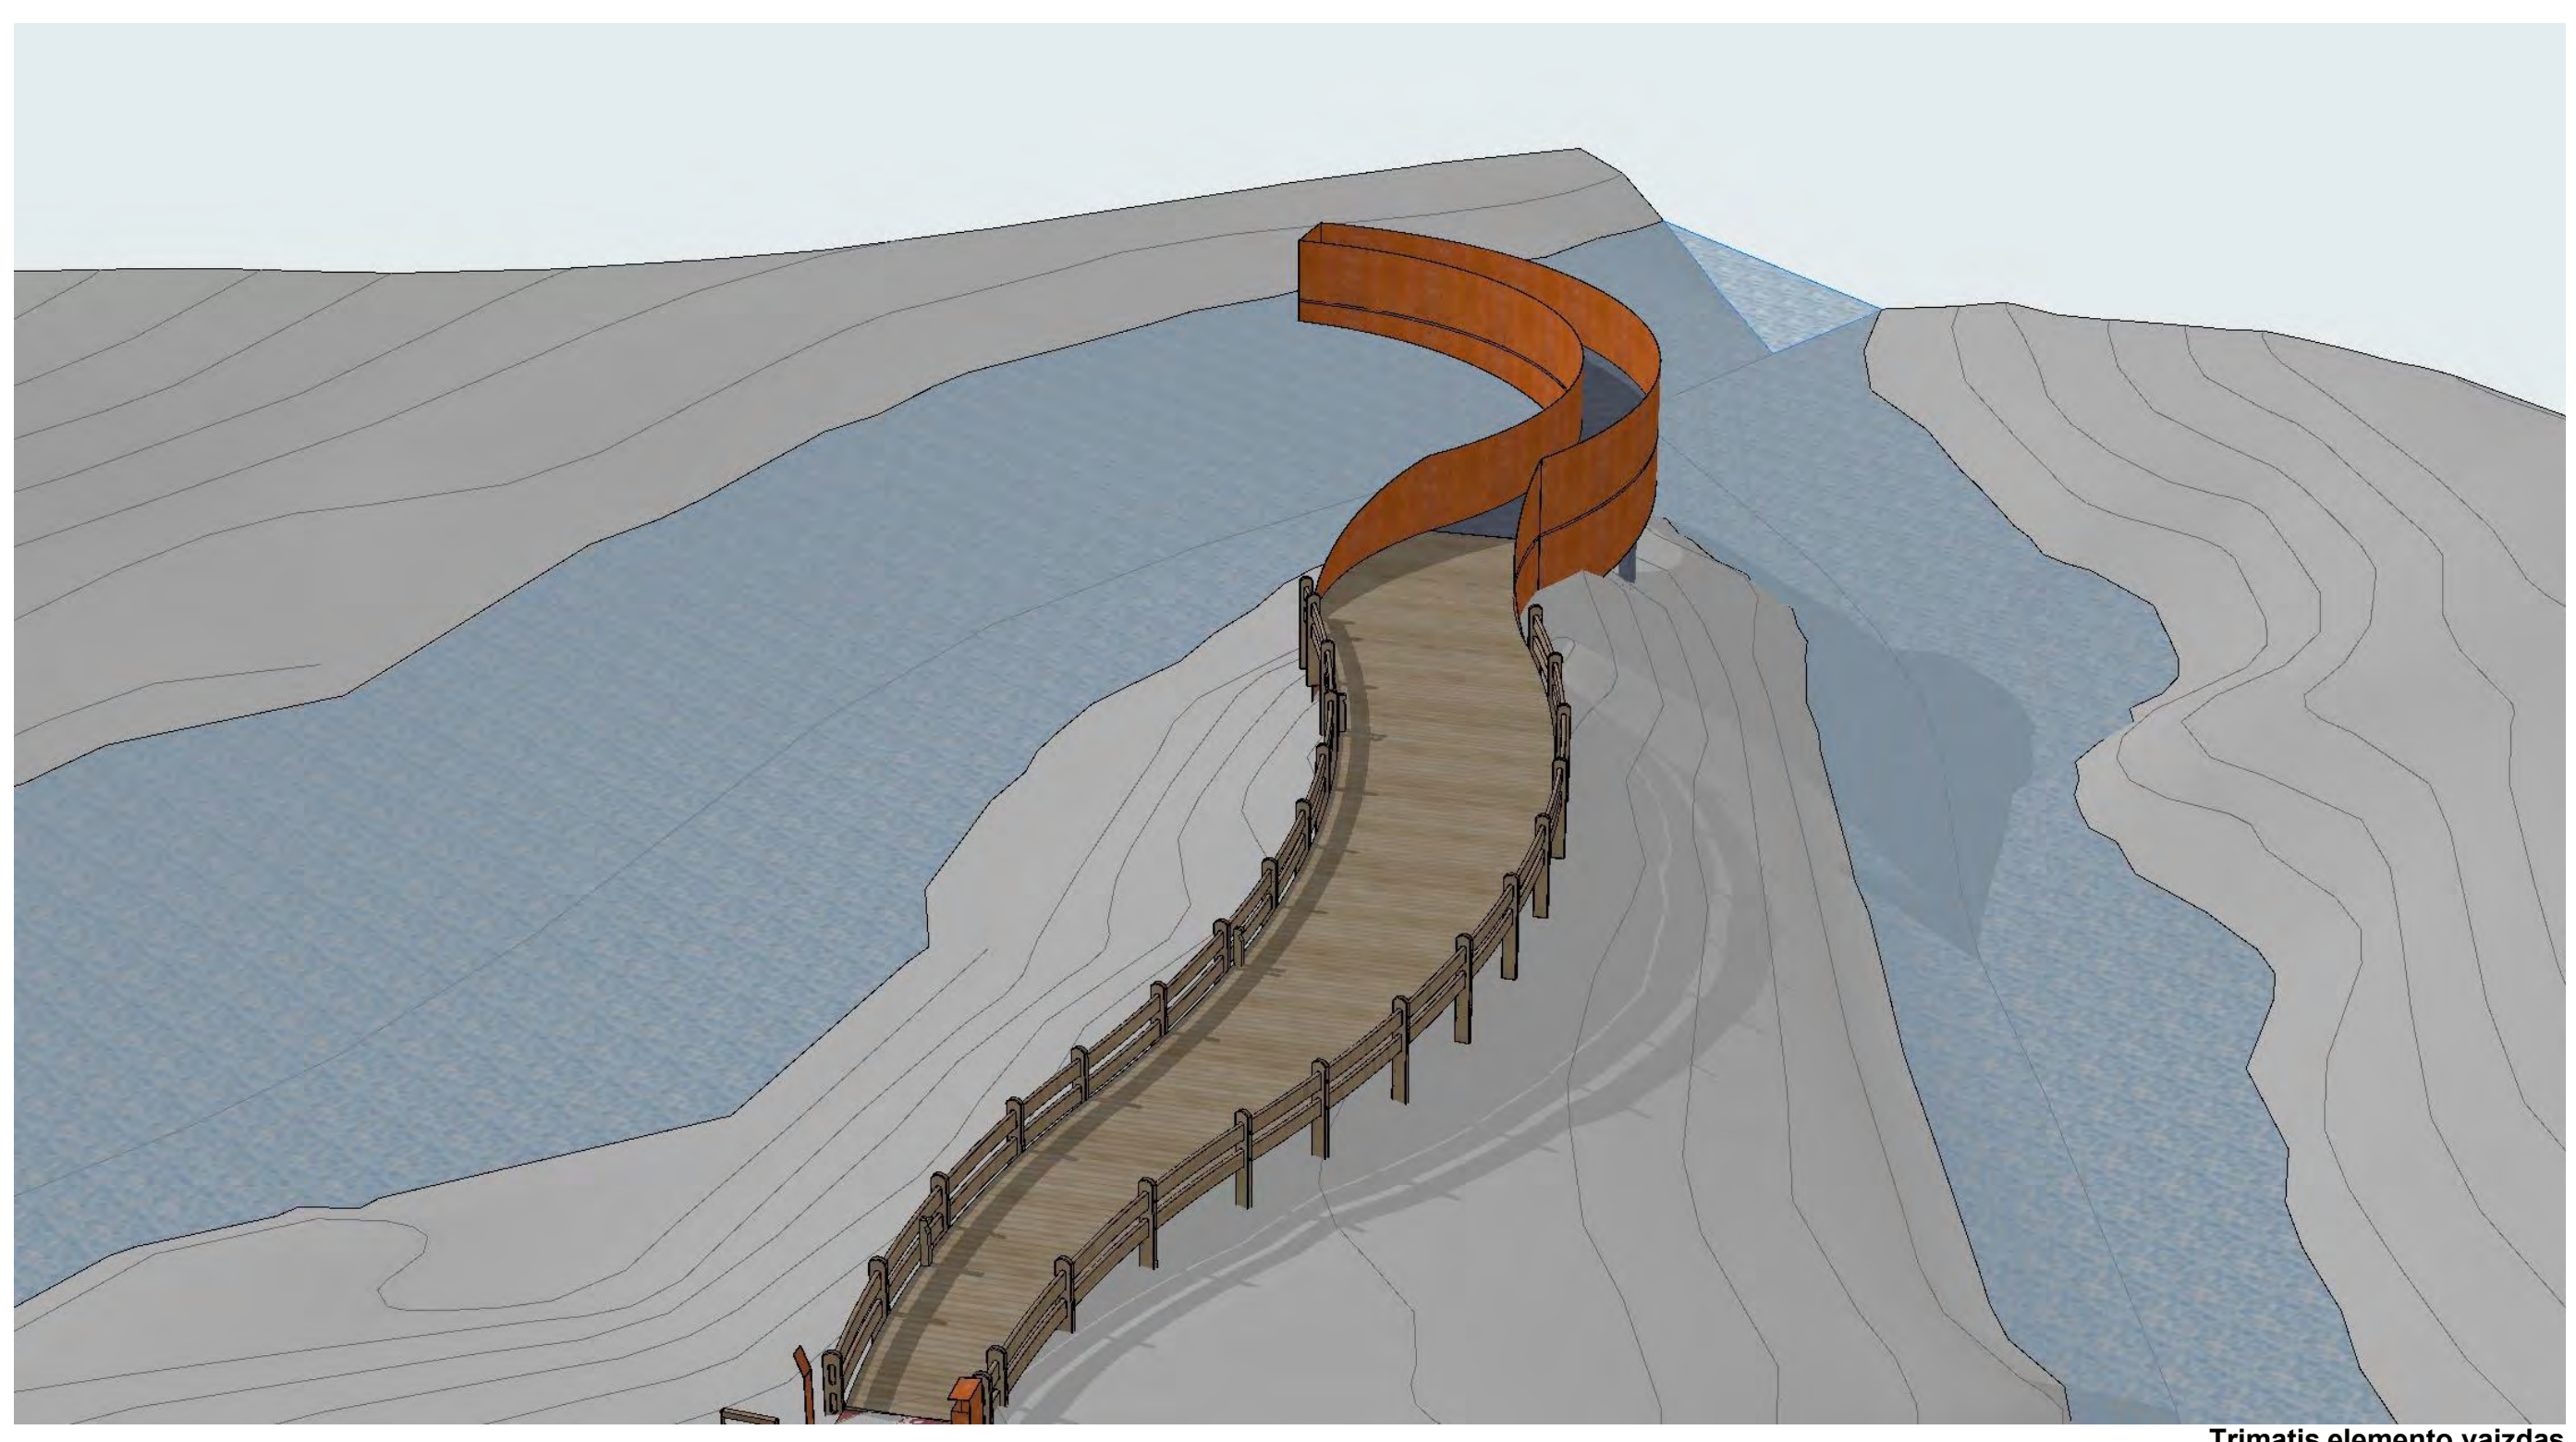

Trimatis elemento vaizdas



Vizualizacija nuo Nevežio upės



Vizualizacija nuo santakos

conceptus

UAB "Conceptus"
Vilniaus g. 7, 01001 Vilnius, Lietuva
Tel. +370 6 460 0000, +370 6 460 0001
Email: info@conceptus.lt, info@conceptus.lt

Projekto pavadinimas: Rekreacinės erdvės sukūrimas atgaivinant Berdūnų miško parką, Susisiekimo komunikacija stadijoms, D1 kabejorjus Kurorto gatvės (un. nr. 4400-5165-3451), Panevėžio mieste, rekonstravimo projektas

Projekto dalies pavadinimas, dalinio pavadinimas: Sklypo planas

Sklypo planas

Sanjautos elementas

LT Panevėžio miesto savivaldybės administracija

FLX292-2026-PP-BR-08.1

2026-04-22

