
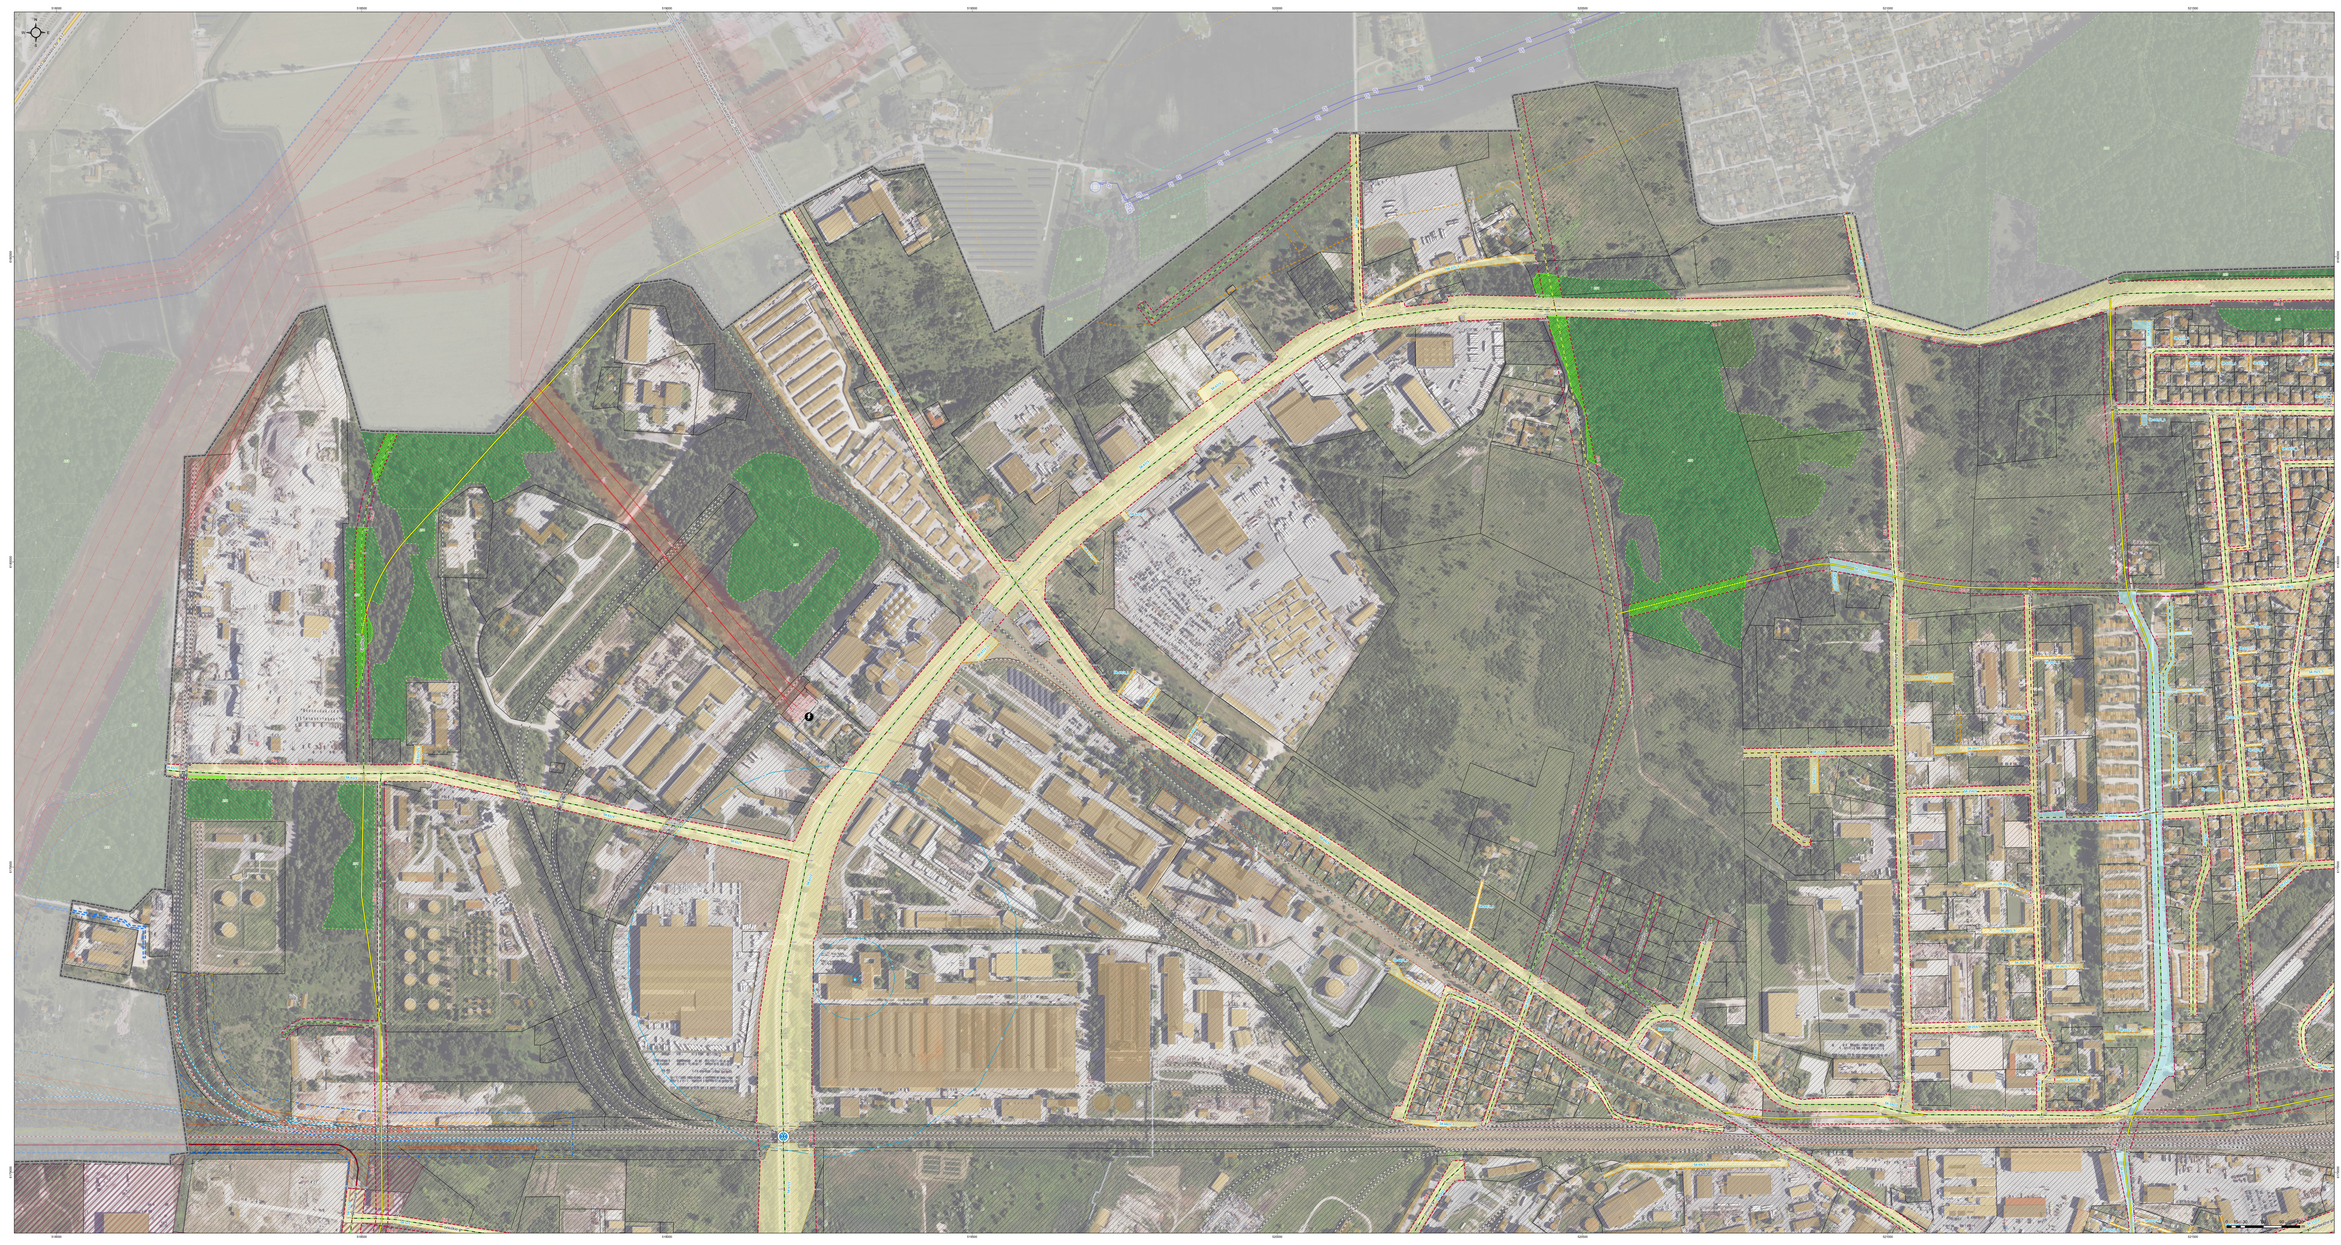


PANEVĖŽIO MIESTO (ŠIAURINĖS DALIES) SUSISIEKIMO KOMUNIKACIJŲ SPECIALIOJO PLANO KOREGAVIMAS

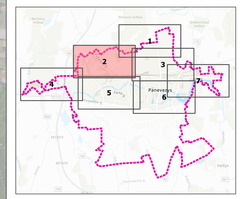

SUTARTINIAI ŽYMĖJIMAI

Riboženklis

- Savivaldybės riba
- Specialiojo brėžinių planavimo dokumento galiojimo riba
- Žemės sklypų ribos registruotos Nekilnojamojo turto registre
- Panevėžio laisvosios ekonominės zonos teritorija

Esami valstybinės reikšmės keliai

- Magistralinio kelias
- Krašto kelias
- Rajoninio kelias
- Esamų valstybinės reikšmės kelių apsaugos zona nuo kelio briaunų į abi puses (magistralinių kelių - 70 metrų, krašto kelių - po 50 metrų, rajoninių kelių - 20 metrų)

Gatvių reguliavimo linijos

- Gatvių raudonosios linijų ribos
- Įvažiavimų raudonųjų linijų ribos

Gatvių ašinės linijos

- Gatvių ašinė linija registruota Adresų registre
- Planuojamos gatvės ašinė linija
- Panevėžio miesto bendrojoje plane suplanuotos gatvės ašinė linija

Planuojami ir suplanuoti gatvių sklypai

- Planuojami gatvių sklypai
- Kitais planais/projektais suplanuoti/suprojektuoti gatvių sklypai
- 1m 1.1m — Gatvės sklypo numeris
- 1.00 — Planuojamų žemės sklypų kampų posūkių taškai ir jų numeriai eksplikacijoje
- 1.00 — Gatvių ašinių linijų posūkių taškai ir jų numeriai eksplikacijoje

Geležinkelių infrastruktūra

- Esama skirtingų lygių gatvės ir geležinkelio sankirta
- Esamas geležinkelio kelias
- Esamos geležinkelio kelių ir jų įrenginių, geležinkelio bėdinių apsaugos zonos

Nekilnojamojo kultūros paveldo objektai ir teritorijos

- 1000 — Kultūros paveldo objektas ir jo unikalus numeris.
- Kultūros paveldo objektų ir vietovių teritorija

INŽINERINĖ INFRASTRUKTŪRA

Elektros energijos perdavimo infrastruktūra

- Transformatorių pastotė
- 110 kV elektros oro linija (apsaugos zona - po 20 metrų į abi puses nuo kraštinių oro linijos laidų, ir oro erdvė virš šios juostos)
- 330 kV elektros oro linija (apsaugos zona - po 30 metrų į abi puses nuo kraštinių oro linijos laidų, ir oro erdvė virš šios juostos)
- Elektros linijų apsaugos zona

Gamtinių dujų perdavimo infrastruktūra

- Esama dujų skirstomoji stotis (ŽDS) (apsaugos zona - žemės juosta, kuriai riboja 25 metrų atstumu aplink ŽDS esantys taškai ir oro erdvė virš šios juostos nuo jos įrenginių ar statinių, aptarnaujų, virš šios juostos esanti oro erdvė, ir šia juosta esanti žemė bei sanitarinė virš šio juostos ir jos pč
- Esama magistralinio dujotiekio linija
- Magistralinio dujotiekio vamzdyno apsaugos zona (žiūrėr vamzdyno trasos esantį žemės juostą, kuriai riboja yra po 25 metrų į abi puses nuo vamzdyno ašies, virš šios juostos esantį oro erdvė, ipr šia juosta esantį žemė bei sanitarą virš šio juostos ir jos pč
- Magistralinio dujotiekio 1-os klasės vietovės vienetų teritorijos riba (žiūrėr magistralinio dujotiekio vamzdyno trasos esantį žemės juostą, kuriai riboja yra po 200 metrų į abi puses nuo vamzdyno ašies ir 200 metrų nuo kraštinių jo telkšių)

Požeminio vandens vandenvietės ir jų apsaugos zonos juostos

- Eksploatuojama vandenvietė
- Vandenvietės gręžtinį ruožinė apsaugos juostos riba (1-oji juosta)
- Vandenvietės mikrobiologinės taršos apribojimo juostos riba (2-oji juosta)
- Vandenvietės cheminės taršos apribojimo juostos riba (3-oji juosta)

PROJEKTO „KAI. BAŽ.GA" GELŽINKELIŲ INFRASTRUKTŪROS PANEVĖŽIO GELŽINKELIŲ MAZGE SUSIGIMIMO KOMUNIKACIJŲ INŽINERINIO INFRASTRUKTŪROS VYSTYMO PLANE SUPLANUOTA INFRASTRUKTŪRA

- „Kai. Bažnyčia" projekto sanitarijos teritorijų planavimo dokumentuose galiojimo riba
- Suplanuota susisiekimo ir inžinerinių linijų koridorių teritorija
- Suplanuotos viešosios geležinkelių infrastruktūros jungtis
- Suplanuotas esamo geležinkelio kelio rekonstravimas
- Suplanuotas esamo geležinkelio kelio demontavimas
- Suplanuotos geležinkelio kelių ir jų įrenginių, geležinkelio bėdinių apsaugos zonos
- Suplanuotos naikinti esamas kelias
- Suplanuotas kelias
- Suplanuota naikinti elektros oro linija
- Suplanuota elektros kabelių požeminė linija
- Suplanuota naikinti elektros tinklų apsaugos zona

Kiti žymėjimai

- Pastatai
- Miškas
- Mišrylėnos medžiais miškas
- Miško kvartalo riba
- Miško sklypo riba
- Miškas žemė paveikiama kitomis naudojimosi

Koordinačių sistema: Lietuvos koordinačių sistema LKS-94

Duomenų šaltiniai:

- Valstybinės reikšmės geležinkelių kelio ašinės linijos ir krašto (apsaugos zonos) duomenys, Lietuvos Respublikos Vyriausybės nutarimas Nr. 1171 (2010 m. lapkričio 24 d. redakcija)
- Valstybinės reikšmės kelių duomenys, 2020 m.
- Nekilnojamojo turto registro duomenys, 2020 m.
- Lietuvos Respublikos teritorijos vaizdų (ortofoto) duomenų rinkinys, Nacionalinės žemės tarnybos prie Lietuvos Respublikos žemės ūkio ministerijos, 2018 m.
- Panevėžio miesto bendrojo plano sprendinių duomenys, 2020 m.
- Žemės gelmių registras, Aplinkos apsaugos agentūra prie Aplinkos ministerijos, 2020 m.
- Archeologinių vertybių registro duomenys prie Kultūros ministerijos, 2020 m.
- Kelių ruožų ir sankryžų duomenys, 2020 m.
- Miškų valstybės kadastro duomenys, 2020 m.
- Žemės naudojimo tikslų duomenys, Nacionalinės žemės tarnybos prie Lietuvos Respublikos žemės ūkio ministerijos, 2020 m.

Rengėjo kval. atest.		TYRĖNS			Užsakovas	PANEVĖŽIO MIESTO (ŠIAURINĖS DALIES) SUSISIEKIMO KOMUNIKACIJŲ SPECIALIOJO PLANO KOREGAVIMAS	
PAREIGOS	VPV	Vidas Tamkevič			BRĖŽINIO PAVADINIMAS		BRĖŽINIO STADIJA
	VPV	Vidas Tamkevič					M 1:2000
						KOMPETENCIJOS SPRENDIMAI SKLYPŲ RIBŲ BRĖŽINYS	
							BRĖŽINIO NUMERIS
Informacinis pranešimas					Sutarties/darbų Nr.		LAPŲ
PANEVĖŽIO MIESTO SAVIVALDYBĖS ADMINISTRACIJA						2IAPH/2024-05-SP-SPR-02	1 / 7