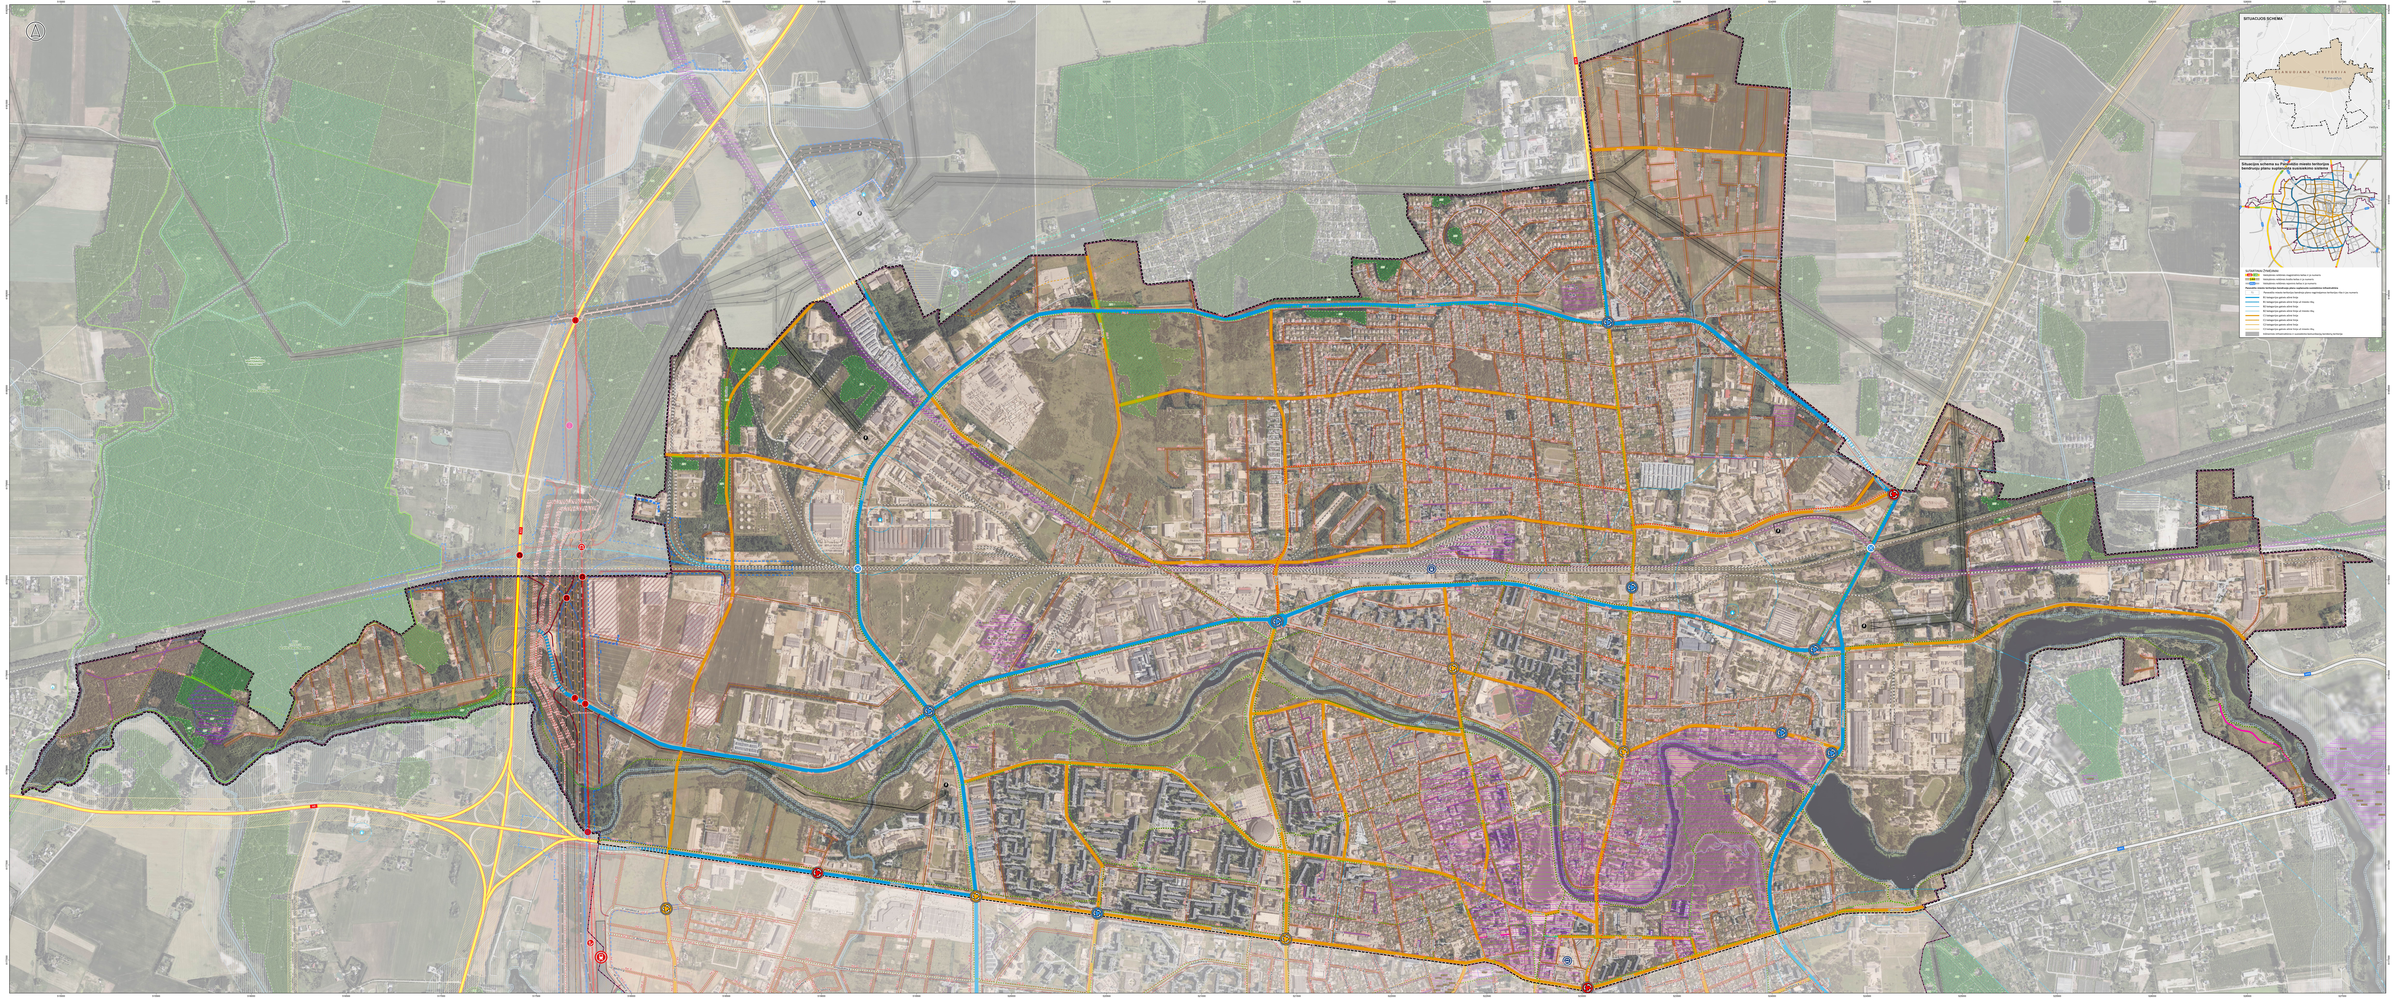


PANEVĖŽIO MIESTO (ŠIAURINĖS DALIES) SUSISIEKIMO KOMUNIKACIJŲ SPECIALIOJO PLANO KOREGAVIMAS

SUTARTINIAI ŽYMĖJIMAI

Ribos
- Savivaldybės riba
- Specialiojo teritorijų planavimo dokumentų galiojimo riba
- Žemės sklypų, likusi nepatvirtinta Reklamavimo rūšių teritorija
- Panevėžio teisiosios ekonomikos zonos teritorija

Saugomos teritorijos
- Rezervatai
- Natura 2000 buveinių apsaugai svarbi teritorija

Nekilnojamojo kultūros paveldo objektai ir teritorijos
- Kultūros paveldo objektai
- Kultūros paveldo objektų ir vietovių teritorijos
- Kultūros paveldo objektų ir vietovių apsaugos zonos apsaugos nuo fizinio poveikio pasienis
- Kultūros paveldo objektų ir vietovių apsaugos zonos vizualinės apsaugos pasienis

Susisiekimo infrastruktūra
- Kelyno ir eismo juosta

Geležinkelių infrastruktūra
- Esama geležinkelio stotis
- Esama sterilinga laja aplink 1 geležinkelio sankryžą
- Esama geležinkelio linija
- Esama geležinkelio linija (1 ja (magistrą), geležinkelio šiešėlių apsaugos zonos

Keliai (automobiliams, važiuoti kelią)
- Magistralinis kelias
- Krašto kelias
- Rajoninis kelias
- Jungiamasis kelias
- Esamų važiuojamųjų kelių kelių apsaugos zonos nuo kelio ašies (magistralinių kelių – po 70 metrų, krašto kelių – po 50 metrų, rajoninių kelių – po 30 metrų)
- Esama Dvelitos sankryža
- Kitose planuojamuose suformuotų/suprojektuotų žiedinė sankryža
- Siūloma žiedinė sankryža

Dviračių takai
- 1 kategorijos gatvės ašinė linija
- 2 kategorijos gatvės ašinė linija
- 3 kategorijos gatvės ašinė linija ir planuojamos teritorijos ribą
- Atskiroje gatvės ašinė linija
- 4 kategorijos gatvės ašinė linija ir siūlomi tiltai
- 5 kategorijos gatvės ašinė linija
- 6 kategorijos gatvės ašinė linija
- 7 kategorijos gatvės ašinė linija
- 8 kategorijos gatvės ašinė linija ir siūlomi tiltai
- Siūlomos ašinės atkarpos ir suprojektuotų dviračių takų teritorijų ribos

Geležinkelių linijos
- Esamų keleivinių linijų ribos
- Esamos linijos ašis

Dviračių takų tiesės
- Pagrindinės trasos
- Alios trasos
- Planuojamos trasos
- Perspektyvinės trasos

Aerodromo apsaugos zonos
- Aerodromo apsaugos zonos ribos, nurodytos Panevėžio m. teritorijos bendrojo plano keitimo koregavimo

Inžinerinė infrastruktūra

Elektros energijos perdavimo infrastruktūra
- Transformatorinių pastotė
- 330 kV oro elektros linijų (atskiroje zona – po 20 metrų į abi pusės nuo kraštinių oro linijos laidų, iš viso ašies atžvilgiu 40 metrų)
- 330 kV elektros oro linijų (apsaugos zona – po 30 metrų į abi pusės nuo kraštinių oro linijos laidų, iš viso ašies atžvilgiu 60 metrų)
- 110 kV elektros oro linijų (elektros linijų apsaugos zona – po 10 metrų į abi pusės nuo kraštinių oro linijos laidų, krašto linija ore yra 3m metrų į abi pusės nuo šios linijos, viso ašies atžvilgiu yra 6 šiemė linijos)
- 330/110 kV Panevėžio apsaugos zona

Gamtinių dujų perdavimo infrastruktūra
- Dujotiekio dujų slėgiuose iki 4 MPa (DN) apsaugos zona – šiame zonoje, kurios ribos yra 25 metrų atstumu ašinės dujotiekio linijos (ir po 12 metrų ar daugiau ar didesni, priklausomai, nuo dujų pavadinio slėgio) ir dujotiekio ašinės linijos
- Magistralinių dujotiekio vamzdynų
- Magistralinių dujotiekio vamzdynų apsaugos zonos (šiame vamzdyne trasos esantį žemės pavadinį, kurios ribos yra po 25 metrus į abi pusės nuo vamzdyne ašies, iš viso pavadinio zonos plotis yra 50 metrų)
- Magistralinių dujotiekio vamzdynų apsaugos zonos (šiame vamzdyne trasos esantį žemės pavadinį, kurios ribos yra po 200 metrų į abi pusės nuo vamzdyne ašies, iš viso pavadinio zonos plotis yra 400 metrų)

Paviršinio vandens nuvedimo ir jų apsaugos zonų sistema
- Hidrologiniame vandenvietė
- Hidrologiniame vandenvietė
- Vandenvietės gręžinio ribinės apsaugos juostos riba (1-ji juosta)
- Vandenvietės antrosiosgeologinės teritorijos apribojimo juostos riba (2-ja juosta)
- Vandenvietės chemines taršos apribojimo juostos riba (3-ioji juosta)
- Vandenvietės chemines taršos apribojimo juostos „P" atitinkstuvo riba
- Vandenvietės chemines taršos apribojimo juostos „P" vidinioji riba
- Taršos apribojimo juostos riba (IV-ioji)

PROJEKTUOJAMŲ „RAIL BALTICA" GELEŽINKELIŲ INFRASTRUKTŪROS PAKEITIMO GELEŽINKELIŲ MAIŠO SUSKAIDYMO SCHEMA (KELIAMŲJŲ AUTOMOBILIŲ INFRASTRUKTŪROS VYSTYMO PLANE SUPLANUOTA INFRASTRUKTŪRA)
- „Rail Baltica" projekto specialiojo teritorijų planavimo dokumentų galiojimo riba
- Suplanuota susisiekimo ir inžinerinių tinklų teritorijos teritorija
- Suplanuota 1435 mm vėžės geležinkelio linija
- Suplanuoti elektrifikuoti geležinkelių infrastruktūros ženklai
- Suplanuotas esamo geležinkelio kelio rekonstravimas
- Suplanuotos geležinkelių stočių (keleivinių, geležinkelio šiešėlių) apsaugos zonos
- Suplanuotas esamo geležinkelio kelio demontavimas
- Suplanuotas tiltas
- 2 kategorijos gatvė
- Suplanuotas kelio
- Suplanuotos kelio, gatvė
- Suplanuotas perėjos/tilto/ kelio
- Suplanuota Panevėžio teritorijoje esančios geležinkelio stotis
- Suplanuotas tunelis pėsčiomis
- Suplanuotas geležinkelio tiltas
- Suplanuotas geležinkelių viaduktas
- Suplanuotas tunelis automobiliams ir traukiniams
- Suplanuotas tilto kelio zona
- Suplanuota Panevėžio teritorijoje esančios geležinkelio stotis teritorija
- Suplanuotas kelinių atskyros zonos linija
- Suplanuotas kelinių atskyra
- Suplanuota atskirų geležinkelio kelių apsaugos zona
- Suplanuotų kelinių atskirų kelių apsaugos zona

KITI ŽYMĖJIMAI
- Miškai
- Ketinamieji steigtini miškai
- Miško kvartalo riba
- Miško sklypo riba
- Miško žemė pavartojama kitiems naudmenoms
- Parcelėmis suskirstos sodininkų bendrijų apsaugos juostos
- Parcelėmis suskirstos kitimos apsaugos zona

Pastaba

Specialiojo plano sprendimai pateikta ir vaizduojami vadovaujantis Valstybiniame vidiniame naudojimosi tinklo ACT Panevėžio automobilių kelių koordinačių kilpiniame infrastruktūros vystymo plane (toliau – Kelių ACT planas), specialiojo plano sprendinių dalies aprašą, kitais Lietuvos Respublikos Seimo/vadovo priimtinus kelius ACT planą, specialiojo plano sprendinių dalies aprašą (toliau ACT planas panevėžio gatvėmis) tiltas, gatvėmis.