
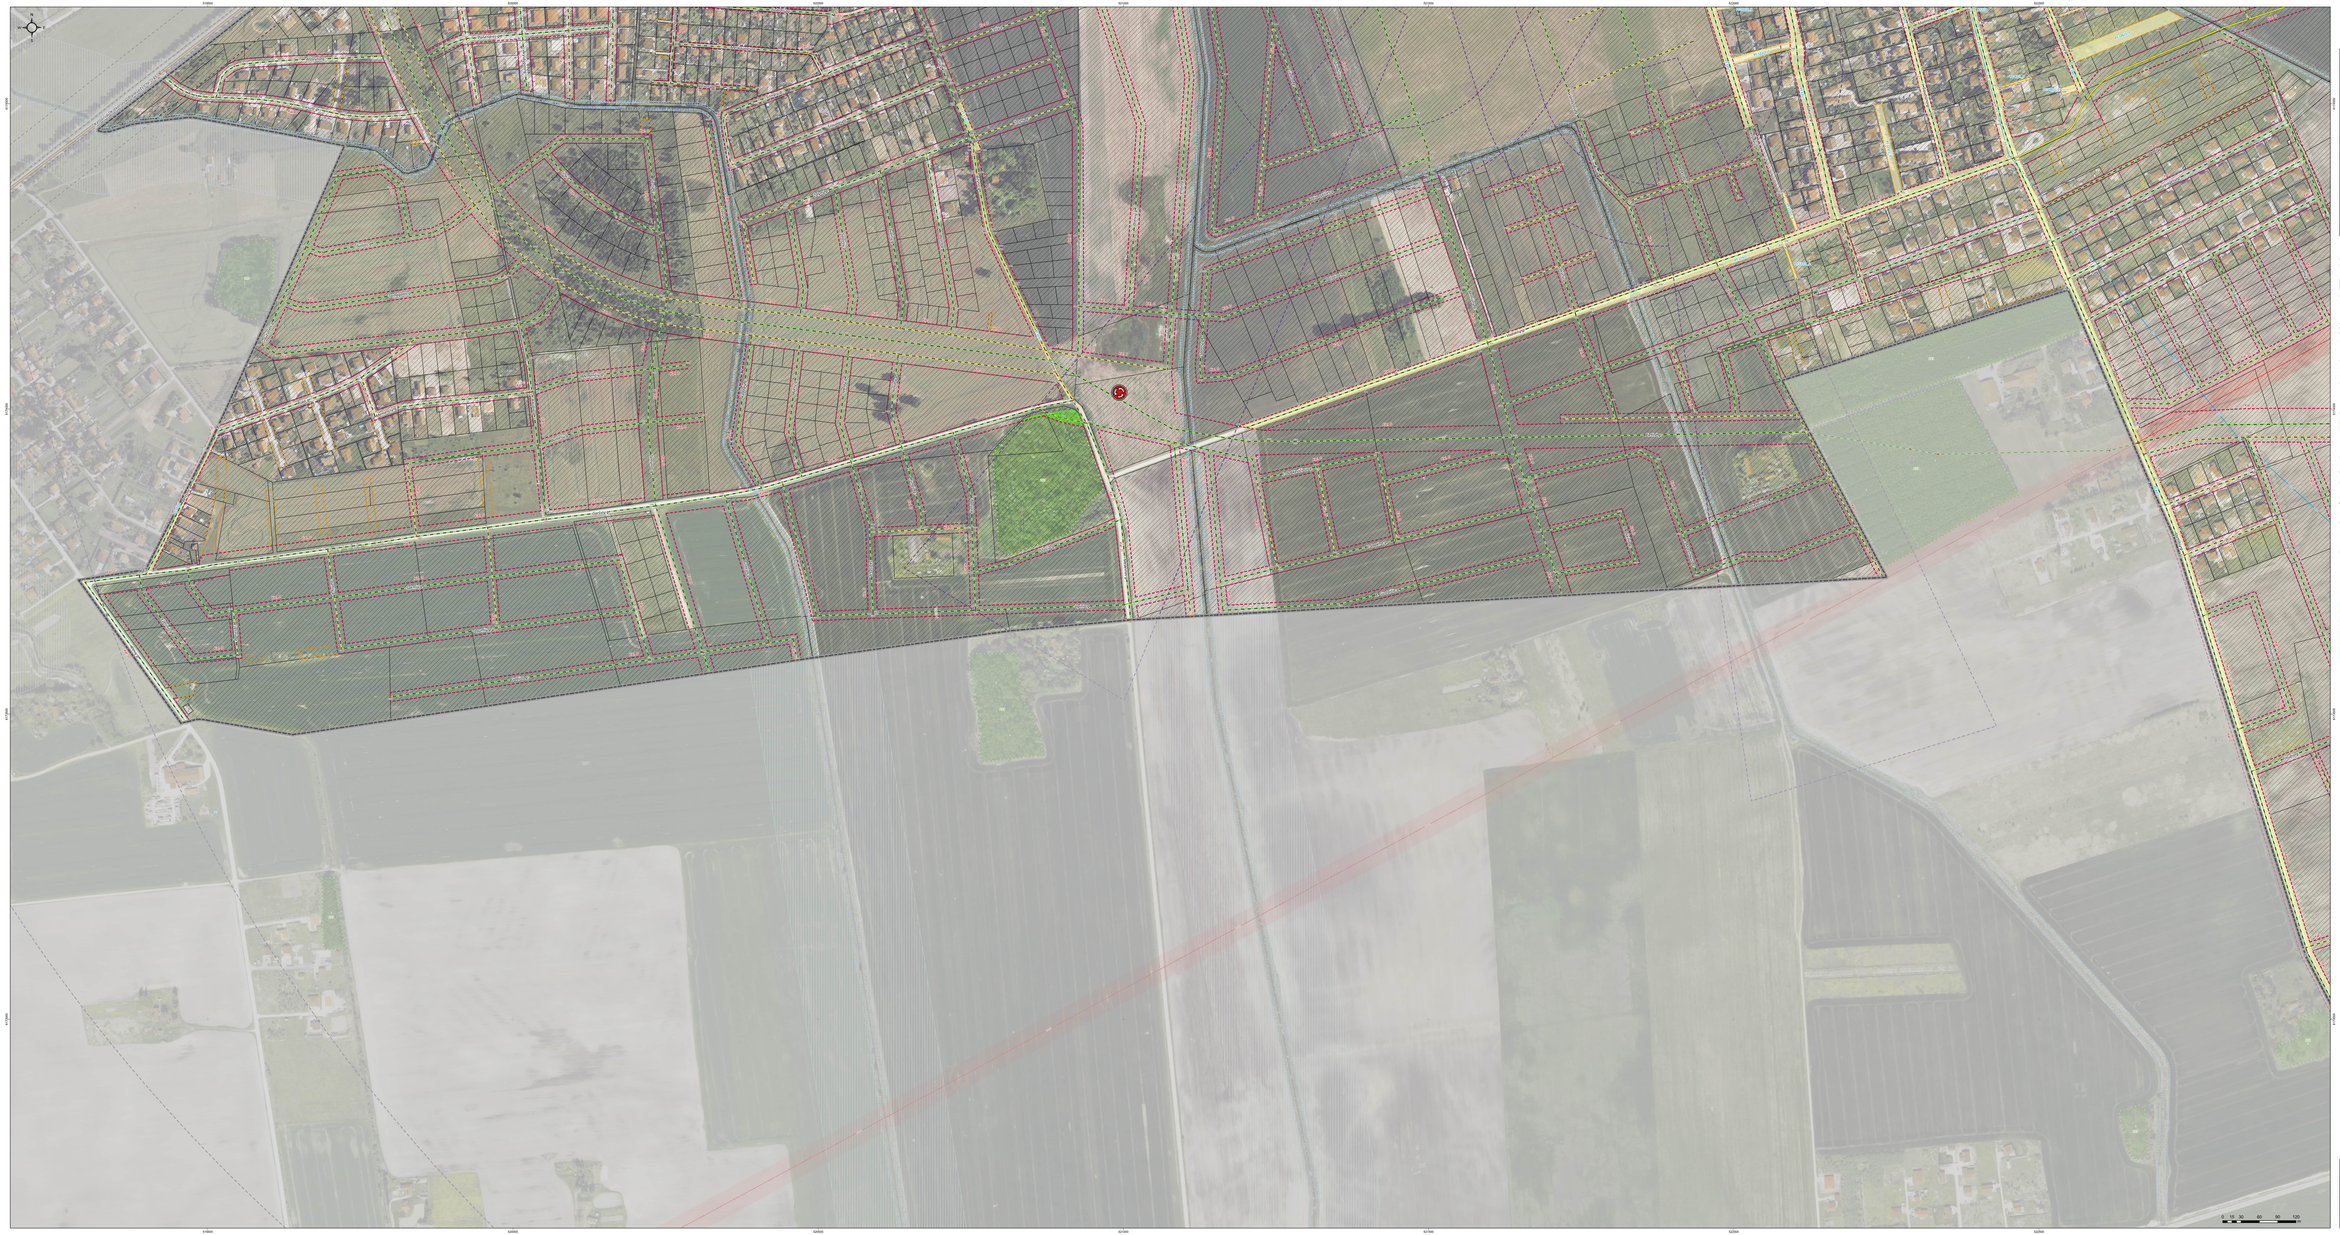


PANEVĖŽIO MIESTO (PIETINĖS DALIES) SUSISIEKIMO KOMUNIKACIJŲ SPECIALIOJO PLANO KOREGAVIMAS

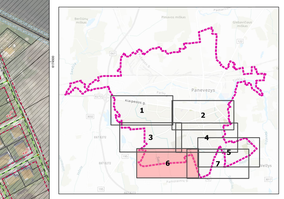

SUTARTINIAI ŽYMĖJIMAI

Ribos

- Savivaldybės riba
- Specialiojo teritorinių planavimo dokumento galiojimo riba
- Žemės sklypų ribos registruotos Nekilnojamojo turto registre

Esami valstybinės reikšmės keliai

- Magistralinis kelias
- Krašto kelias
- Rajoninis kelias
- Esamų valstybinės reikšmės kelių apsaugos zona nuo kelio briaunų į abi puses (magistralinių kelių - 70 metrų, krašto kelių - po 50 metrų, rajoninių kelių - 20 metrų)

Žvalgos sankryžos

- Siūloma žiedinė sankryža

Gatvių raudonosios linijos

- Gatvių raudonųjų linijų ribos
- Jaučiamų raudonųjų linijų ribos

Gatvių ašinės linijos

- Gatvių ašinė linija registruota Adresų registre
- Planuojamos gatvės ašinė linija
- Panevėžio miesto bendrojame plane suplanuotos gatvės ašinė linija

Planuojami gatvių sklypai

- Planuojami gatvių sklypai
- Gatvės sklypo numeris
- Planuojamų žemės sklypų kampų posūkių taškai ir jų numeriai eksplikacijoje
- Gatvių ašinių linijų posūkių taškai ir jų numeriai eksplikacijoje

Nekilnojamojo kultūros paveldo objektai ir teritorijos

- Kultūros paveldo objektas ir jo unikalus numeris

INŽINERINĖ INFRASTRUKTŪRA

Elektros energijos perdavimo infrastruktūra

- Transformatorių pastotė
- 110 kV elektros oro linija (apsaugos zona - po 20 metrų į abi puses nuo krašlinių oro linijos laidų, ir oro erdvė virš šios juostos)
- Elektros linijų apsaugos zona

Požeminės vandens vandentiekio ir jų apsaugos zonos juostos

- Neeksploatuojama vandenvietė
- Vandenvietės cheminės taršos apribojimo juostos „B" sektoriaus riba

Kiti žymėjimai

- Pastatai
- Miškas
- Miško kvartalo riba
- Miško sklypo riba
- Miško žemė paveržiama kitomis naudmenomis
- Aerodromo apsaugos zonos ribos, nurodytos Panevėžio m. teritorijos bendrojo plano keitimo koregavime
- Paviršinio vandens telkinio apsaugos zona
- Paviršinio vandens telkinio pakrantės apsaugos juosta

Koordinačių sistema: Lietuvos koordinačių sistema 2015 (LKS-94

Duomenų šaltiniai:

- Valstybinės žemės sklypų ribų duomenų rinkinys, Nacionalinės žemės tarnybos prie Žemės ūkio ministerijos duomenys, 2024 m. sausio 1 d.
- Valstybinės reikšmės automobilių kelių duomenų rinkinys, Lietuvos Respublikos susisiekimo ministerijos, 2024 m.
- Nekilnojamojo turto registro duomenų bazė, Valstybės įmonės Registrų centro, 2024 m.
- Želdynų duomenų rinkinys, Aplinkos apsaugos agentūros, 2024 m.
- Želdynų apsaugos zonų duomenų rinkinys pagal Aplinkos ministerijos, 2018 m.
- Žemės sklypų registras, Nacionalinės žemės tarnybos prie Žemės ūkio ministerijos, 2024 m.
- Kultūros vertybių registras, Kultūros paveldo departamento prie Kultūros ministerijos, 2024 m.
- Kelių ruožų ir sankryžų eksploatacinių būklės rodiklių duomenų rinkinys, Lietuvos automobilių kelių direkcijos prie Susisiekimo ministerijos, 2024 m.
- Gyventojų surašymo 2021 metais duomenys, Valstybės duomenų agentūros, 2021 m. gruodžio 31 d. duomenys
- Užstatymo tikslų duomenų rinkinys, Nacionalinės žemės tarnybos prie Žemės ūkio ministerijos, 2024 m. sausio 1 d. duomenys

PVM, UAB, AB	TYRĖNS					Sprendinių rengimo etapas	
						PANEVĖŽIO MIESTO (PIETINĖS DALIES) SUSISIEKIMO KOMUNIKACIJŲ SPECIALIOJO PLANO KOREGAVIMAS	
PAREIGOS	VPD	Vidas Šarkūnas				BRĖŽINIO PAVADINIMAS	MASTELIS
	Už rengimą	Ernesta Mikelionytė-Gelžinienė					M 1:2000
	Vyresnysis architektas	Mindaugas Jakubauskas				KOMPETENCIJOS SPRENDINIAI SKLYPŲ RIBŲ BRĖŽINYS	
	PARENGIMO ETAPAS					SUTARTINIO ŽYMĖJIMO NR.	LAPAS
	PANEVĖŽIO MIESTO SAVIVALDYBĖS ADMINISTRACIJA					2IAMH/2025-00-SP-SPR-02	4
							7