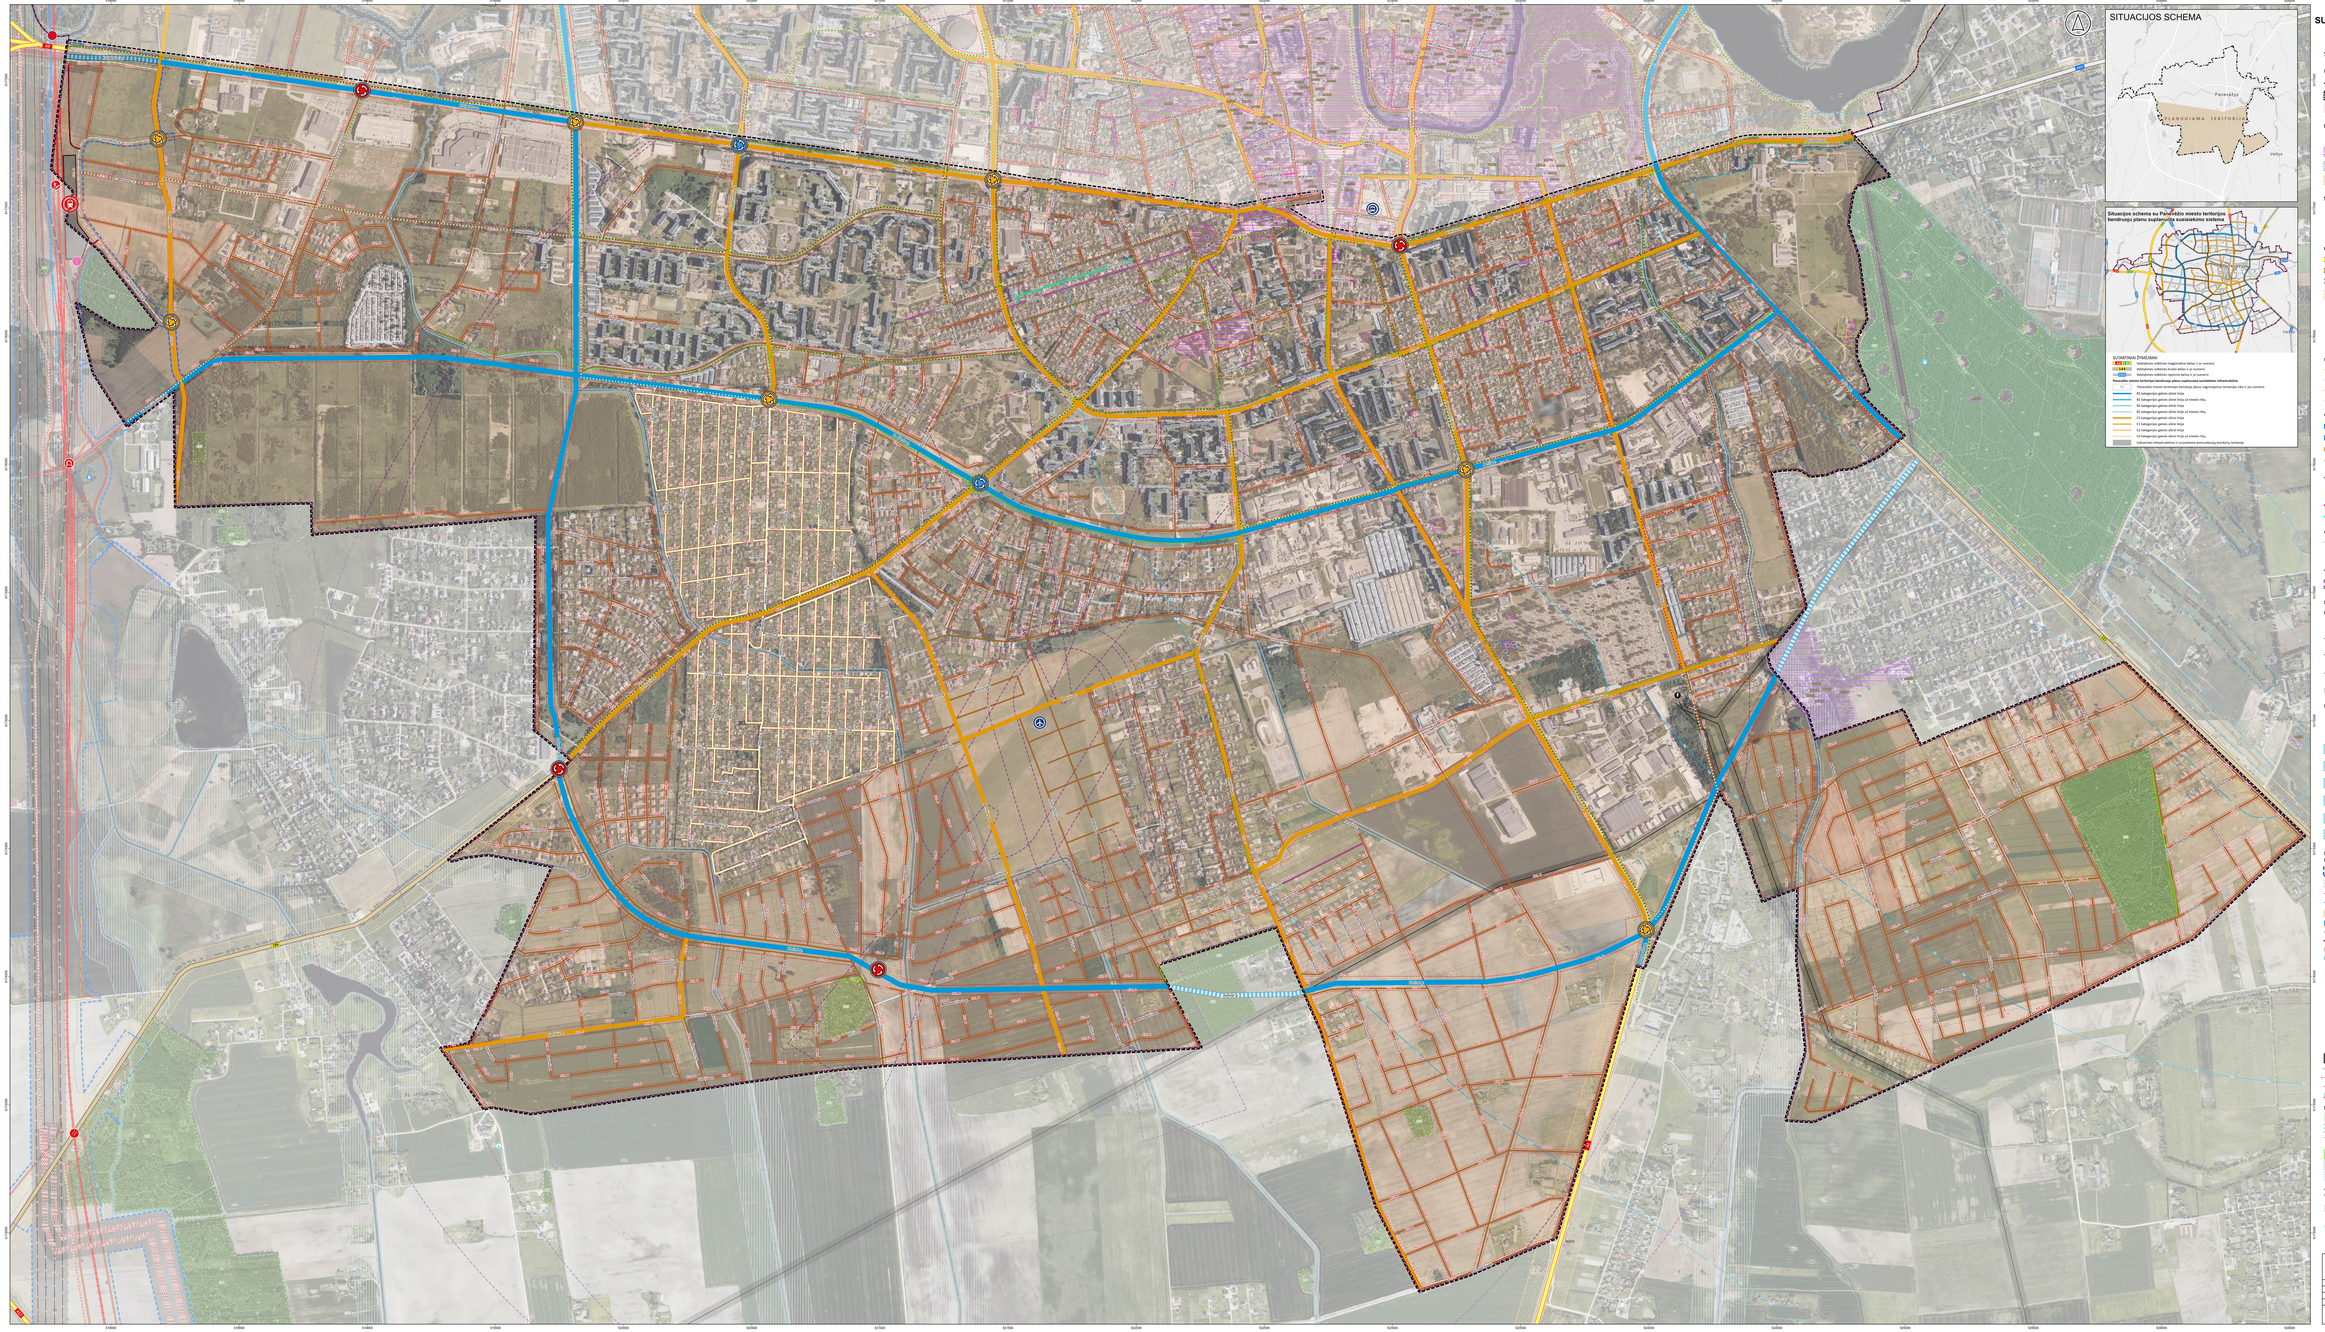


PANEVĖŽIO MIESTO (PIETINĖS DALIES) SUSISIEKIMO KOMUNIKACIJŲ SPECIALIOJO PLANO KOREGAVIMAS

SITUACIJOS SCHEMA

Situacijos schema su Panevėžio miesto teritorijos bendrųjų planų suplanuotu susisiekimo sistema

SUTARTINIAI ŽYMĖJIMAI

- Magistralinio reikšmės kelio (+ju numeris)
- Krašto reikšmės kelio (+ju numeris)
- Vietinio reikšmės rajoninis kelias (+ju numeris)

Panevėžio miesto teritorijos bendrojo plano magistralinės teritorijos ribų (+ju numeris)

- B1 kategorijos gatvės ašinė linija
- B1 kategorijos gatvės ašinė linija (4 metrais rib.
- B2 kategorijos gatvės ašinė linija
- B2 kategorijos gatvės ašinė linija (4 metrais rib.
- C1 kategorijos gatvės ašinė linija
- C1 kategorijos gatvės ašinė linija
- C2 kategorijos gatvės ašinė linija
- C2 kategorijos gatvės ašinė linija (4 metrais rib.
- Inžinerinės infrastruktūros ir susisiekimo komunikacijų koridorių teritorija

SUTARTINIAI ŽYMĖJIMAI

Ribos

- Savivaldybės riba
- Specialiojo teritorijų planavimo dokumento galiojimo riba
- Žemės sklypų ribos registruotos Nekilnojamojo turto registre

Nekilnojamojo kultūros paveldo objektai ir teritorijos

- Kultūros paveldo objektas
- Kultūros paveldo objektų ir vietovių teritorija
- Kultūros paveldo objektų ir vietovių apsaugos zonos apsaugos nuo fizinio poveikio pozonis
- Kultūros paveldo objektų ir vietovės apsaugos zonos visuotinės apsaugos pozonis

Susisiekimo infrastruktūra

- Esamos autobusų stotis
- Esamas aerodromas

Esami valstybinio reikšmės keliai

- Magistralinis kelias
- Krašto kelias
- Rajoninis kelias
- Esamų valstybinės reikšmės kelių apsaugos zona nuo kelio briaunų į abi puses (magistralinių kelių – po 70 metrų, krašto kelių – po 50 metrų, rajoninių kelių – po 20 metrų)
- Esama Žiedinė sankryža
- Kitais planais/projektais suplanuota/suprojektuota Žiedinė sankryža
- Siūloma Žiedinė sankryža

Dviračių takų trasos

- Pagrindinės trasos
- Kitos trasos
- Pramuginės trasos
- Perspektyvinės trasos

Gatvių ašinės linijos

- B kategorijos gatvės ašinė linija
- B kategorijos gatvės ašinė linija už planuojamos teritorijos ribų
- C kategorijos gatvės ašinė linija
- D kategorijos gatvės ašinė linija
- D_1 kategorijos gatvės ašinė linija: Jaukiosa esamose urbanizuotose, kompaktiškai vienbučiais ir dvibučiais gyvenamaisiais pastatais užstatytose teritorijose ir senamiesčiuose. Senamiesčiuose tiesti prioritetą pėsčiosioms, paliekant minimalius pločius motorizuotam eismui
- D_2 kategorijos gatvės ašinė linija: Taikoma susiformavusiose mišrių, vietų teritorijose
- E kategorijos gatvės ašinė linija
- F kategorijos gatvės ašinė linija

Gatvių naudojimosi linijos

- Gatvių naudojimų linijų ribos
- Gatvės kategorija

Aerodromo apsaugos zonos

- Aerodromo apsaugos zonos ribos, nurodytos Panevėžio m. teritorijos bendrojo plano keitimo koregavime

Inžinerinė infrastruktūra

Elektros energijos perdavimo infrastruktūra

- Transformatorių pastotė
- 110 kV elektros oro linija (apsaugos zona – po 20 metrų į abi puses nuo kraštinių oro linijos laidų, ir oro erdvė virš šios juostos)
- 330 kV elektros oro linija (apsaugos zona – po 30 metrų į abi puses nuo kraštinių oro linijos laidų, ir oro erdvė virš šios juostos)
- 110 kV elektros kabelių požeminė linija (apsaugos zona – žiūrėti požeminių kabelių linijos esantį šiame juosta, kuris riboja yra po du metrus į abi puses nuo šios linijos, vandeo arti jos ir žemė po šia juosta)
- Elektros tinklų apsaugos zona

Požeminio vandens vandenvietės ir jų apsaugos zonos juostos

- Eksploatuojama vandenvietė
- Eksploatuojama neregistruota vandenvietė
- Neeksploatuojama vandenvietė
- Vandenvietės griežto režimo apsaugos juostos riba (1-oji juosta)
- Vandenvietės mikrobiologines taršos apribojimo juostos riba (2-oji juosta)
- Vandenvietės cheminės taršos apribojimo juostos riba (3-oji juosta)
- Vandenvietės cheminės taršos apribojimo juostos „A" sektoriaus riba
- Vandenvietės cheminės taršos apribojimo juostos „B" sektoriaus riba
- Teritorijos, kuriuje taikomos požeminio vandens vandenvietių apsaugos zonų specialiosios lizmos nustatomo rajogos, neregistruotos Nekilnojamojo turto registre, riba

PROJEKTO „RAIL BALTICA" GELEŽINKELIŲ INFRASTRUKTŪROS PANEVĖŽIO GELEŽINKELIŲ MAZGE SUSIEKIMO KOMUNIKACIJŲ INŽINERINIS INFRASTRUKTŪROS VYSTYMO PLANE SUPLANUOTA INFRASTRUKTŪRA

- „Rail Baltica" projekto specialiojo teritorijų planavimo dokumento galiojimo riba
- Suplanuota susisiekimo ir inžinerinių tinklų koridoriaus teritorija
- Suplanuota 1435 mm vėžės geležinkelio trasa
- Suplanuota vietinio geležinkelių infrastruktūros jungtis
- Suplanuotos geležinkelio kelių ir jų įrenginių, geležinkelio žeidinių apsaugos zonos
- B kategorijos gatvė
- D kategorijos gatvė
- Suplanuotas kelias
- Suplanuotas kelias, gatvė
- Suplanuotas pėsčiųjų/dviračių takas
- Suplanuota Panevėžio tarptautinė keleivinės geležinkelio stoties teritorija
- Suplanuotas tunelis pėsčiesiems
- Suplanuotas geležinkelio tiltas
- Suplanuotas automobilių viaduktas
- Suplanuotas tunelis automobiliams
- Suplanuota ryšio bokšto vieta
- Suplanuota Panevėžio tarptautinės keleivinės geležinkelio stoties teritorija
- Suplanuota naikinti elektros oro linija
- Suplanuota elektros oro linija
- Suplanuota elektros kabelių požeminė linija
- Suplanuota naikinti elektros tinklų apsaugos zona

KITI ŽYMĖJIMAI

- Miškas
- Valstybinės reikšmės miškas
- Miško kvartalo riba
- Miško sklypo riba
- Miško žemė paverčiama kitomis naudmenomis
- Paviršinio vandens telkinio pakrantės apsaugos juosta
- Paviršinio vandens telkinio apsaugos zona

Koordinačių sistema: Lietuvos koordinačių sistema LKS-94
Aukščių sistema: Baltijos

Geoinformacinių erdvinių duomenų rinkinio Lietuvos Respublikos Vyriausybės 2014 m. rugsėjo 3 d. nutarimo Nr. 1089 „Dėl Lietuvos erdvinės informacijos infrastruktūros įkūrimo" 2 ir 3 straipsnių įgyvendinimo priemonių" 2020 m.

Nekilnojamojo turto registras.
Valstybės žemės kadastras.
Lietuvos Respublikos aplinkos apsaugos įstatymo, Žemės ūkio naudmenų sklypų ir miškų ribų nustatymo taisyklių, patvirtintų Lietuvos Respublikos aplinkos ministro 2020 m. rugsėjo 30 d. įsakymu Nr. D1-776 „Dėl Lietuvos Respublikos aplinkos apsaugos įstatymo, Žemės ūkio naudmenų sklypų ir miškų ribų nustatymo taisyklių patvirtinimo" 2 punktu.

Žemės sklypų registras.
Žemės sklypų ribų nustatymo taisyklių, patvirtintų Lietuvos Respublikos aplinkos ministro 2020 m. rugsėjo 30 d. įsakymu Nr. D1-776 „Dėl Lietuvos Respublikos aplinkos apsaugos įstatymo, Žemės ūkio naudmenų sklypų ir miškų ribų nustatymo taisyklių patvirtinimo" 2 punktu.

Topografinių objektų duomenų rinkinio, Lietuvos Respublikos Vyriausybės 2014 m. rugsėjo 3 d. nutarimo Nr. 1089 „Dėl Lietuvos erdvinės informacijos infrastruktūros įkūrimo" 2 ir 3 straipsnių įgyvendinimo priemonių" 2020 m.

Geografinių vietovardžių rinkinio, Lietuvos Respublikos Vyriausybės 2014 m. rugsėjo 3 d. nutarimo Nr. 1089 „Dėl Lietuvos erdvinės informacijos infrastruktūros įkūrimo" 2 ir 3 straipsnių įgyvendinimo priemonių" 2020 m.

Užsienio reikalų ministerijos, Lietuvos Respublikos Vyriausybės 2014 m. rugsėjo 3 d. nutarimo Nr. 1089 „Dėl Lietuvos erdvinės informacijos infrastruktūros įkūrimo" 2 ir 3 straipsnių įgyvendinimo priemonių" 2020 m.

Valstybinių saugomų teritorijų duomenų rinkinio, Lietuvos Respublikos Vyriausybės 2014 m. rugsėjo 3 d. nutarimo Nr. 1089 „Dėl Lietuvos erdvinės informacijos infrastruktūros įkūrimo" 2 ir 3 straipsnių įgyvendinimo priemonių" 2020 m.

PARENGTA PAGAL LR STATYBOS ĮSTATYMĄ		TYRĖNS		TERITORIJŲ PLANAVIMO DOKUMENTAS			
				PANEVĖŽIO MIESTO (PIETINĖS DALIES) SUSISIEKIMO KOMUNIKACIJŲ SPECIALIOJO PLANO KOREGAVIMAS			
VYRIAUSIASIS PROJEKTUOTOJAS	VARDAS, PAVARDĖ	PARAŠAS	DATA	SPECINIO PRIJAVIMO		MASTELIS	STADIJA
	Jolanta Vaitiekūnienė					M 1:1000	DERINIMUI, DERINTI
	Jaunimė ir Ričardė			KOMUNISTINIŲJŲ SPRENDINIAI PAGRINDINIS BRĖŽINYS			
						LAPAS	LAPŲ
	PANEVĖŽIO MIESTO SAVIVALDYBĖS ADMINISTRACIJA			ŽAAP#2025-00-SP-TPR-01		1	1