Žemės sklypo Pajuostės pl. 67E, Panevėžyje detalusis planas

PAGRINDINIS BRĖŽINYS M 1:500

Š

SUTARTINIAI ŽENKLAI

- PLANUOJAMOS TERITORIJOS RIBA
- PLANUOJAMŲ SKLYPŲ RIBOS
- ESAMŲ SKLYPŲ RIBOS
- NAIKINAMOS SKLYPŲ RIBOS
- n/m SKLYPO NUMERIS/SKLYPO PLOTAS (kv.m.)
- ĮVAŽIAVIMAS – IŠVAŽIAVIMAS, EISMO KRYPTIS
- UŽSTATYTI LEIDŽIAMA TERITORIJA
- INŽINERINIŲ TINKLŲ KORIDORIUS
- SERVITUTAI
- STATYBOS RIBA
- UŽSTATYMO LINIJA
- GYVENAMOSIOS TERITORIJOS
- INŽINERINĖS INFRASTRUKTŪROS TERITORIJOS
- REKREACINĖS TERITORIJOS Trumpalaikio poilsio statinių statybos

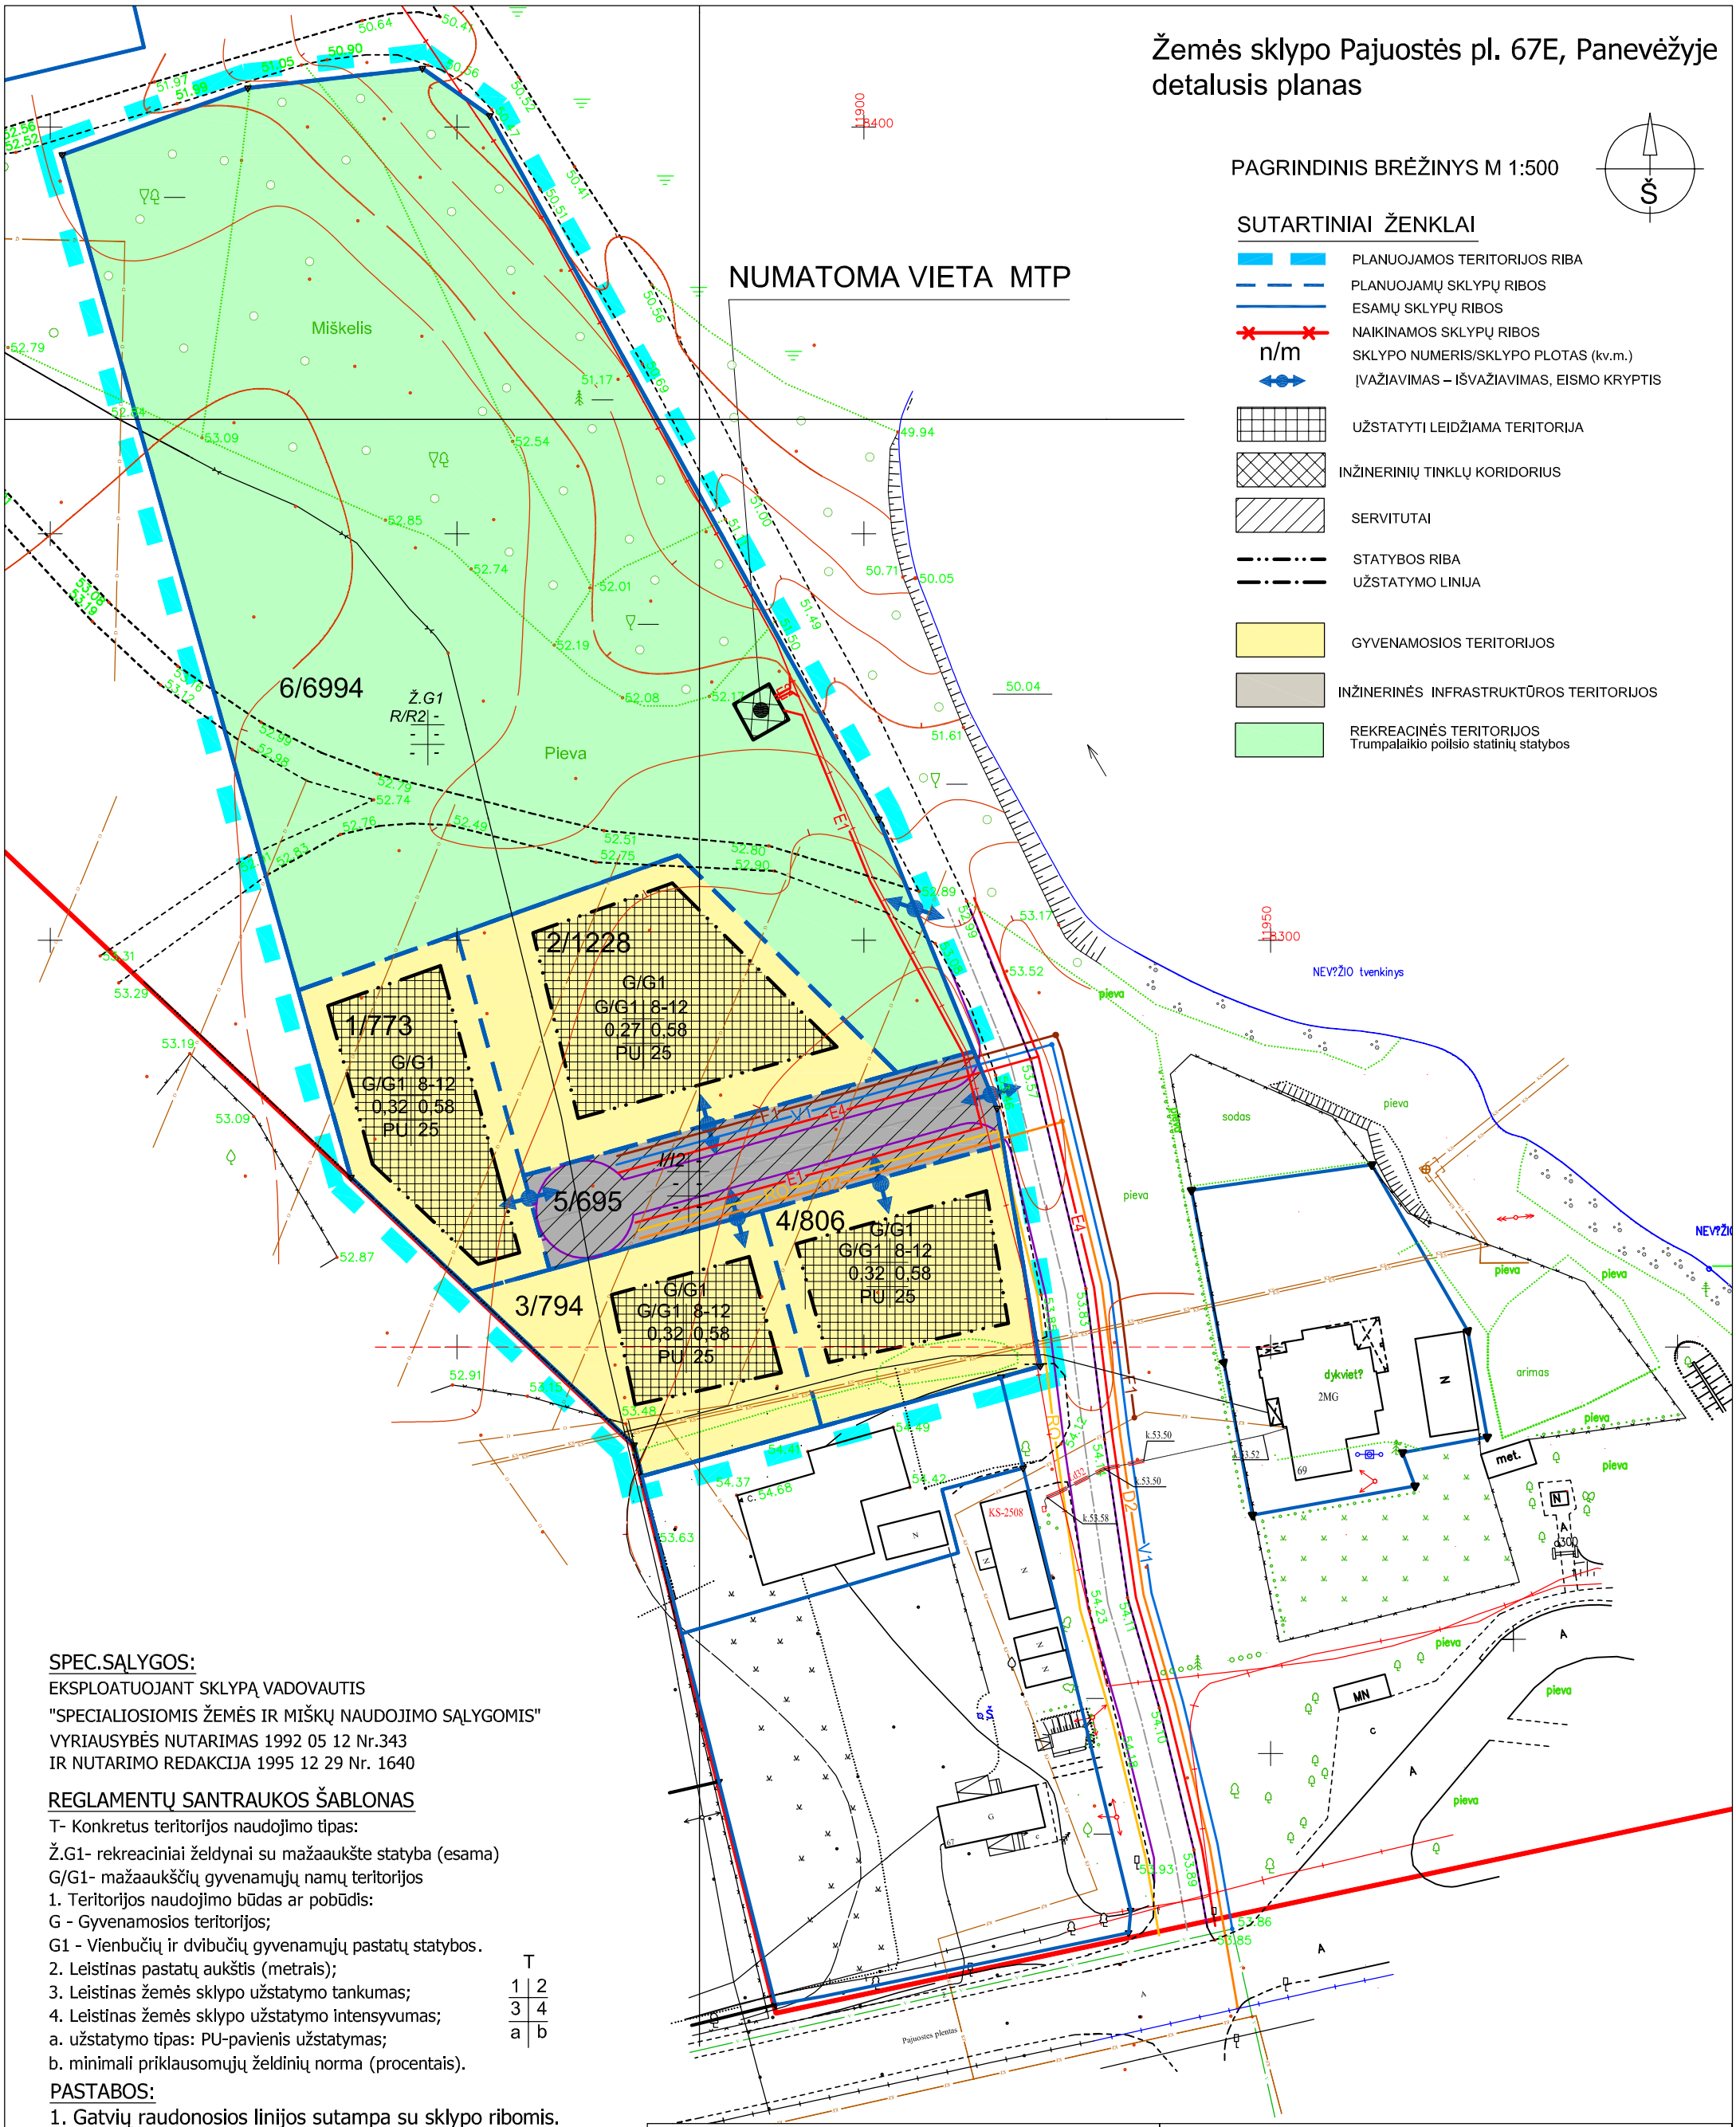

SPEC.SĄLYGOS:

EKSPLOATUOJANT SKLYPĄ VADOVAUTIS
"SPECIALIOSIOMIS ŽEMĖS IR MIŠKŲ NAUDOJIMO SĄLYGOMIS"
VYRIAUSYBĖS NUTARIMAS 1992 05 12 Nr.343
IR NUTARIMO REDAKCIJA 1995 12 29 Nr. 1640

REGLAMENTŲ SANTRAUKOS ŠABLONAS

T- Konkretus teritorijos naudojimo tipas:
Ž.G1- rekreaciniai želdynai su mažaaukšte statyba (esama)
G/G1- mažaaukščių gyvenamųjų namų teritorijos
1. Teritorijos naudojimo būdas ar pobūdis:
G - Gyvenamosios teritorijos;
G1 - Vienbučių ir dvibučių gyvenamųjų pastatų statybos.
2. Leistinas pastatų aukštis (metrais);
3. Leistinas žemės sklypo užstatymo tankumas;
4. Leistinas žemės sklypo užstatymo intensyvumas;
a. užstatymo tipas: PU-pavienis užstatymas;
b. minimali priklausomųjų želdinių norma (procentais).

T	
1	2
3	4
a	b

PASTABOS:

1. Gatvių raudonosios linijos sutampa su sklypo ribomis.
2. Sprendinių aprašymą žiūrėti Detaliojo plano teritorijos tvarkymo režimo pagrindinių sprendinių aprašomojoje lentelėje.

R.DOBROVOLSKO INDIVIDUALI ĮMONĖ ĮM.KODAS 300627582					Žemės sklypo Pajuostės pl. 67E, Panevėžyje detalusis planas	
A 800	PR.VADOVAS	V.LAUKAITIS		2012-05	TERITORIJŲ UŽSTATYMO REGLAMENTAI PAGRINDINIS BRĖŽINYS	Laida
	P.D.AUTORIUS	R.DOBROVOLSKAS		2012-05		0
					PROJEKTINIS PASIŪLYMAS	
ETAPAS						Lapas / Lapų
DP	Organizatorius: Jonas Vytautas Juzikėnas, Algirdas Vladislovas Juzukėnas				1011-DP-S-2	1 / 1