Mokslas • Ekonomika • Sanglauda

Europos Sąjunga

Europos socialinis fondas

Kuriame Lietuvos ateitį

PANEVĖŽIO MIESTO (PIETINĖS DALIES) SUSISIEKIMO KOMUNIKACIJŲ SPECIALUSIS PLANAS

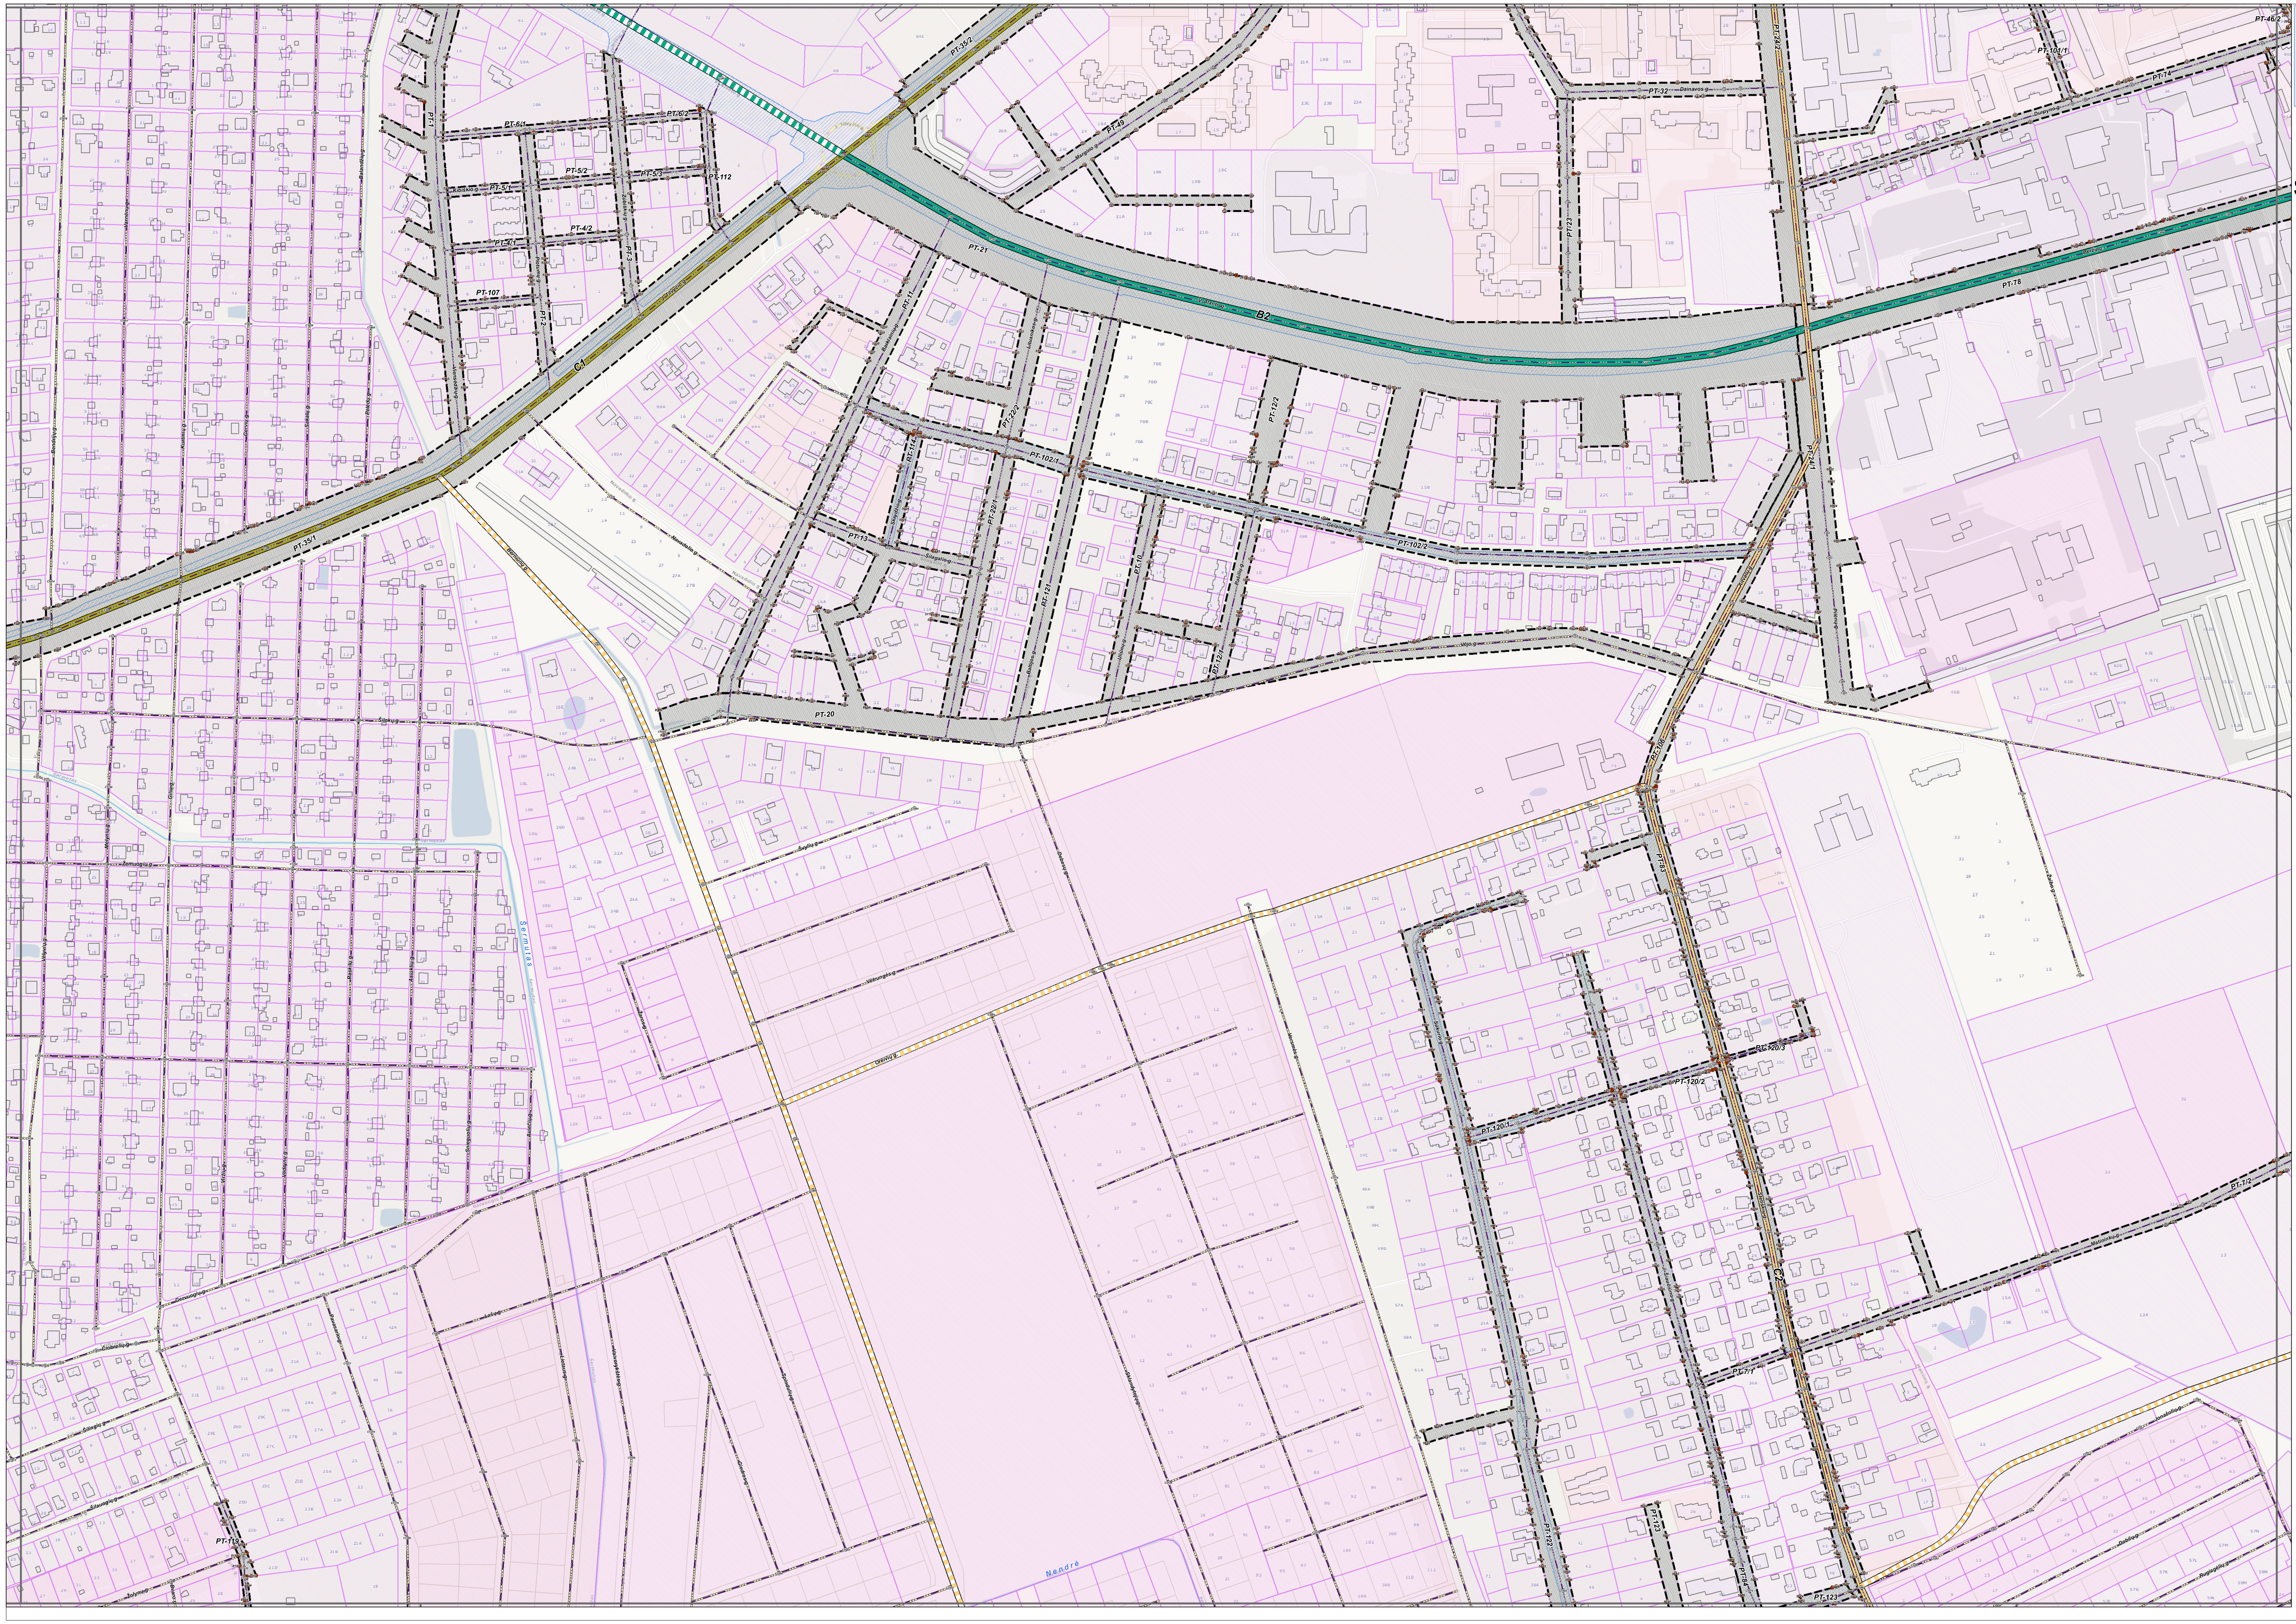

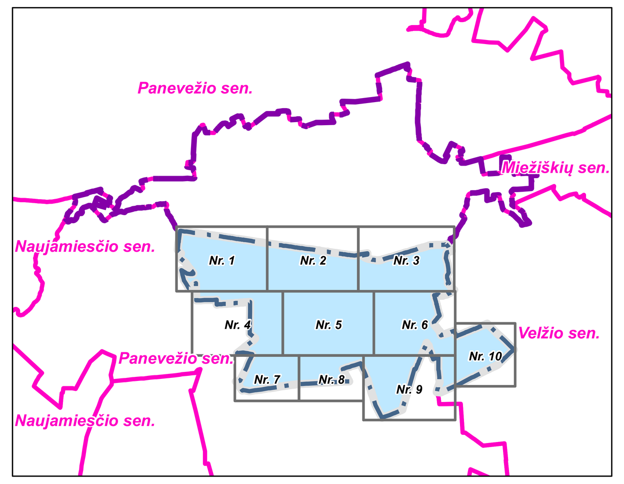

Lapų išdėstymo schema

Š

SUTARTINIAI ŽYMĖJIMAI

Administracinės ribos

- Panevėžio miesto administracinė riba
- Specialiojo plano galiojimo riba

Saugomi objektai

- Kultūros paveldo objekto riba

Žemėnauda

- Upė, ežeras, kūdra
- Miškas
- Kapinės
- Pastatai

Esamų gatvių ašinės linijos registruotos VĮ „Registrų centras"

- B1 kategorijos gatvės ašinė linija
- B2 kategorijos gatvės ašinė linija
- C1 kategorijos gatvės ašinė linija
- C2 kategorijos gatvės ašinė linija
- D1 ir D2 kategorijos gatvės ašinė linija

Teritorijų planavimo dokumentais suplanuotų ir planuojamų gatvių ašinės linijos

- B1 kategorijos gatvės ašinė linija
- B2 kategorijos gatvės ašinė linija
- C1 kategorijos gatvės ašinė linija
- C2 kategorijos gatvės ašinė linija
- D1 ir D2 kategorijos gatvės ašinė linija

Žemės sklypų ribos

- Planuojamos esamų gatvių žemės sklypų ribos
- Žemės sklypų ribos (duomenys iš VĮ „Registrų centras")
- Žemės sklypų ribos suplanuotosarba planuojamos teritorijų planavimo dokumentais
- Inžinerinių statinių ribos (duomenys iš VĮ „Registrų centras")
- Planuojamų žemės sklypų kampų posūkių taškai
- Gatvių ašinių linijų posūkių taškai

Esami valstybinės reikšmės keliai

- Magistraliniai keliai
- Krašto keliai
- Rajoniniai keliai
- Esamų valstybinės reikšmės kelių apsaugos zona nuo kelio briaunų į abi puses: magistralinių kelių - po 70 metrų; krašto kelių - po 50 metrų; rajoninių kelių - po 20 metrų
- Numatoma automobilių kelių/gatvių sankirta/sankryža - spręsti žemesnio lygmens teritorijų planavimo dokumentais ir/ar techniniais projektais

Koordinačių sistema: Lietuvos koordinačių sistema LKS-94.

Kartografinis pagrindas: Lietuvos Respublikos teritorijos M 1:10 000 skaitmeninis rastrinis ortofotografinis žemėlapis ORT10LT.
NŽT © Nacionalinė žemės tarnyba prie Žemės ūkio ministerijos, 2013.
Lietuvos Respublikos teritorijos M 1:10 000 skaitmeninis georeferencinių erdvinių duomenų rinkinys GDR10LT.
NŽT © Nacionalinė žemės tarnyba prie Žemės ūkio ministerijos, 2014.

Duomenų šaltiniai: Nekilnojamojo turto kadastro, Adresų registro duomenys.
© Valstybės įmonė Registrų centras, 2014.
Lietuvos Respublikos saugomų teritorijų valstybės Kadastras.
© Valstybinė saugomų teritorijų tarnyba prie Aplinkos ministerijos, 2013.
Lietuvos Respublikos miškų valstybės kadastras
© Valstybės miškų tarnyba, 2013.
Lietuvos Respublikos Kultūros vertybių registras.
© Lietuvos Respublikos Kultūros paveldo departamentas prie Kultūros ministerijos, 2013.

GEOMETRA

Taikos pr. 88A, Kaunas. Tel. (37) 312-352, Fax. (37) 311-733

Panevėžio miesto (pietinės dalies) susisiekimo komunikacijų specialusis planas

Atestato Nr.	Pareigos	V. Pavardė	Parašas	Brėžinys	Laida
30369	Kraštotvarkos direktorius	Saulius Mocevičius		Gatvių sklypų planų brėžinys M 1 : 2000	
ATP 1701	TPV Architektas	Vaidas Navackas			
	Architektė	Eglė Garnytė			
	Architektė	Monika Paleckaitytė			

Etapas			Lapas	Lapų
SP	Specialiojo planavimo organizatorius - Panevėžio miesto savivaldybės administracijos direktorius	GKA-0503-SP-SPR-02	5	10