


Situacijos schema

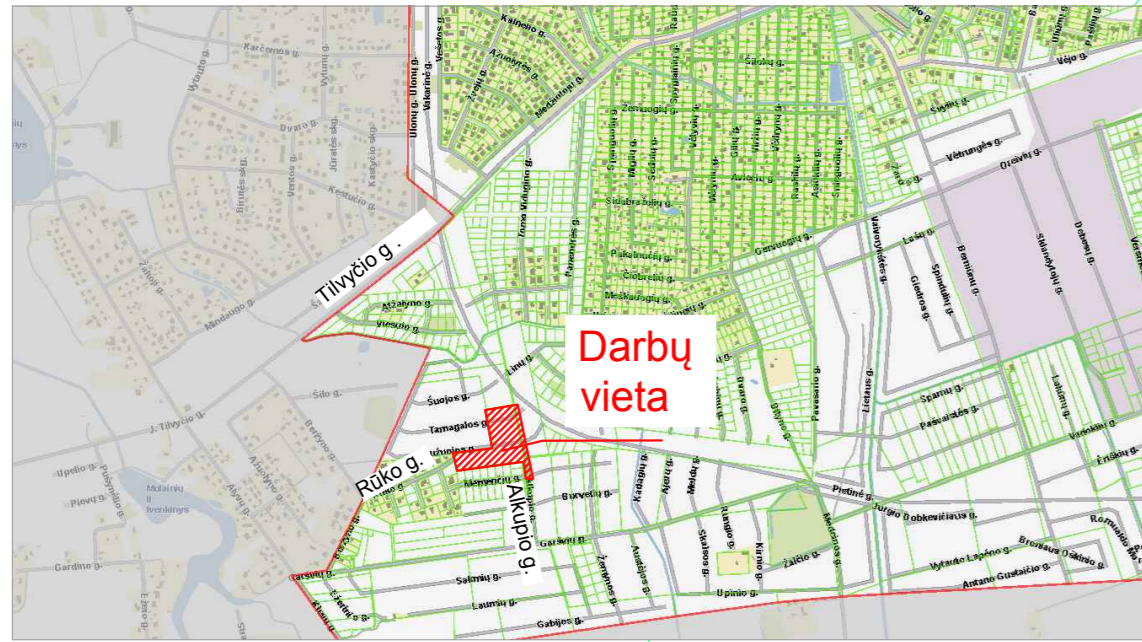


Tarnagalos gatvės tesinys pagal teritorijų planavimo dokumentus

Tarnagalos gatvės tesinys pagal teritorijų planavimo dokumentus

Gražuojos gatvės tesinys pagal teritorijų planavimo dokumentus

Gražuojos gatvės tesinys pagal teritorijų planavimo dokumentus

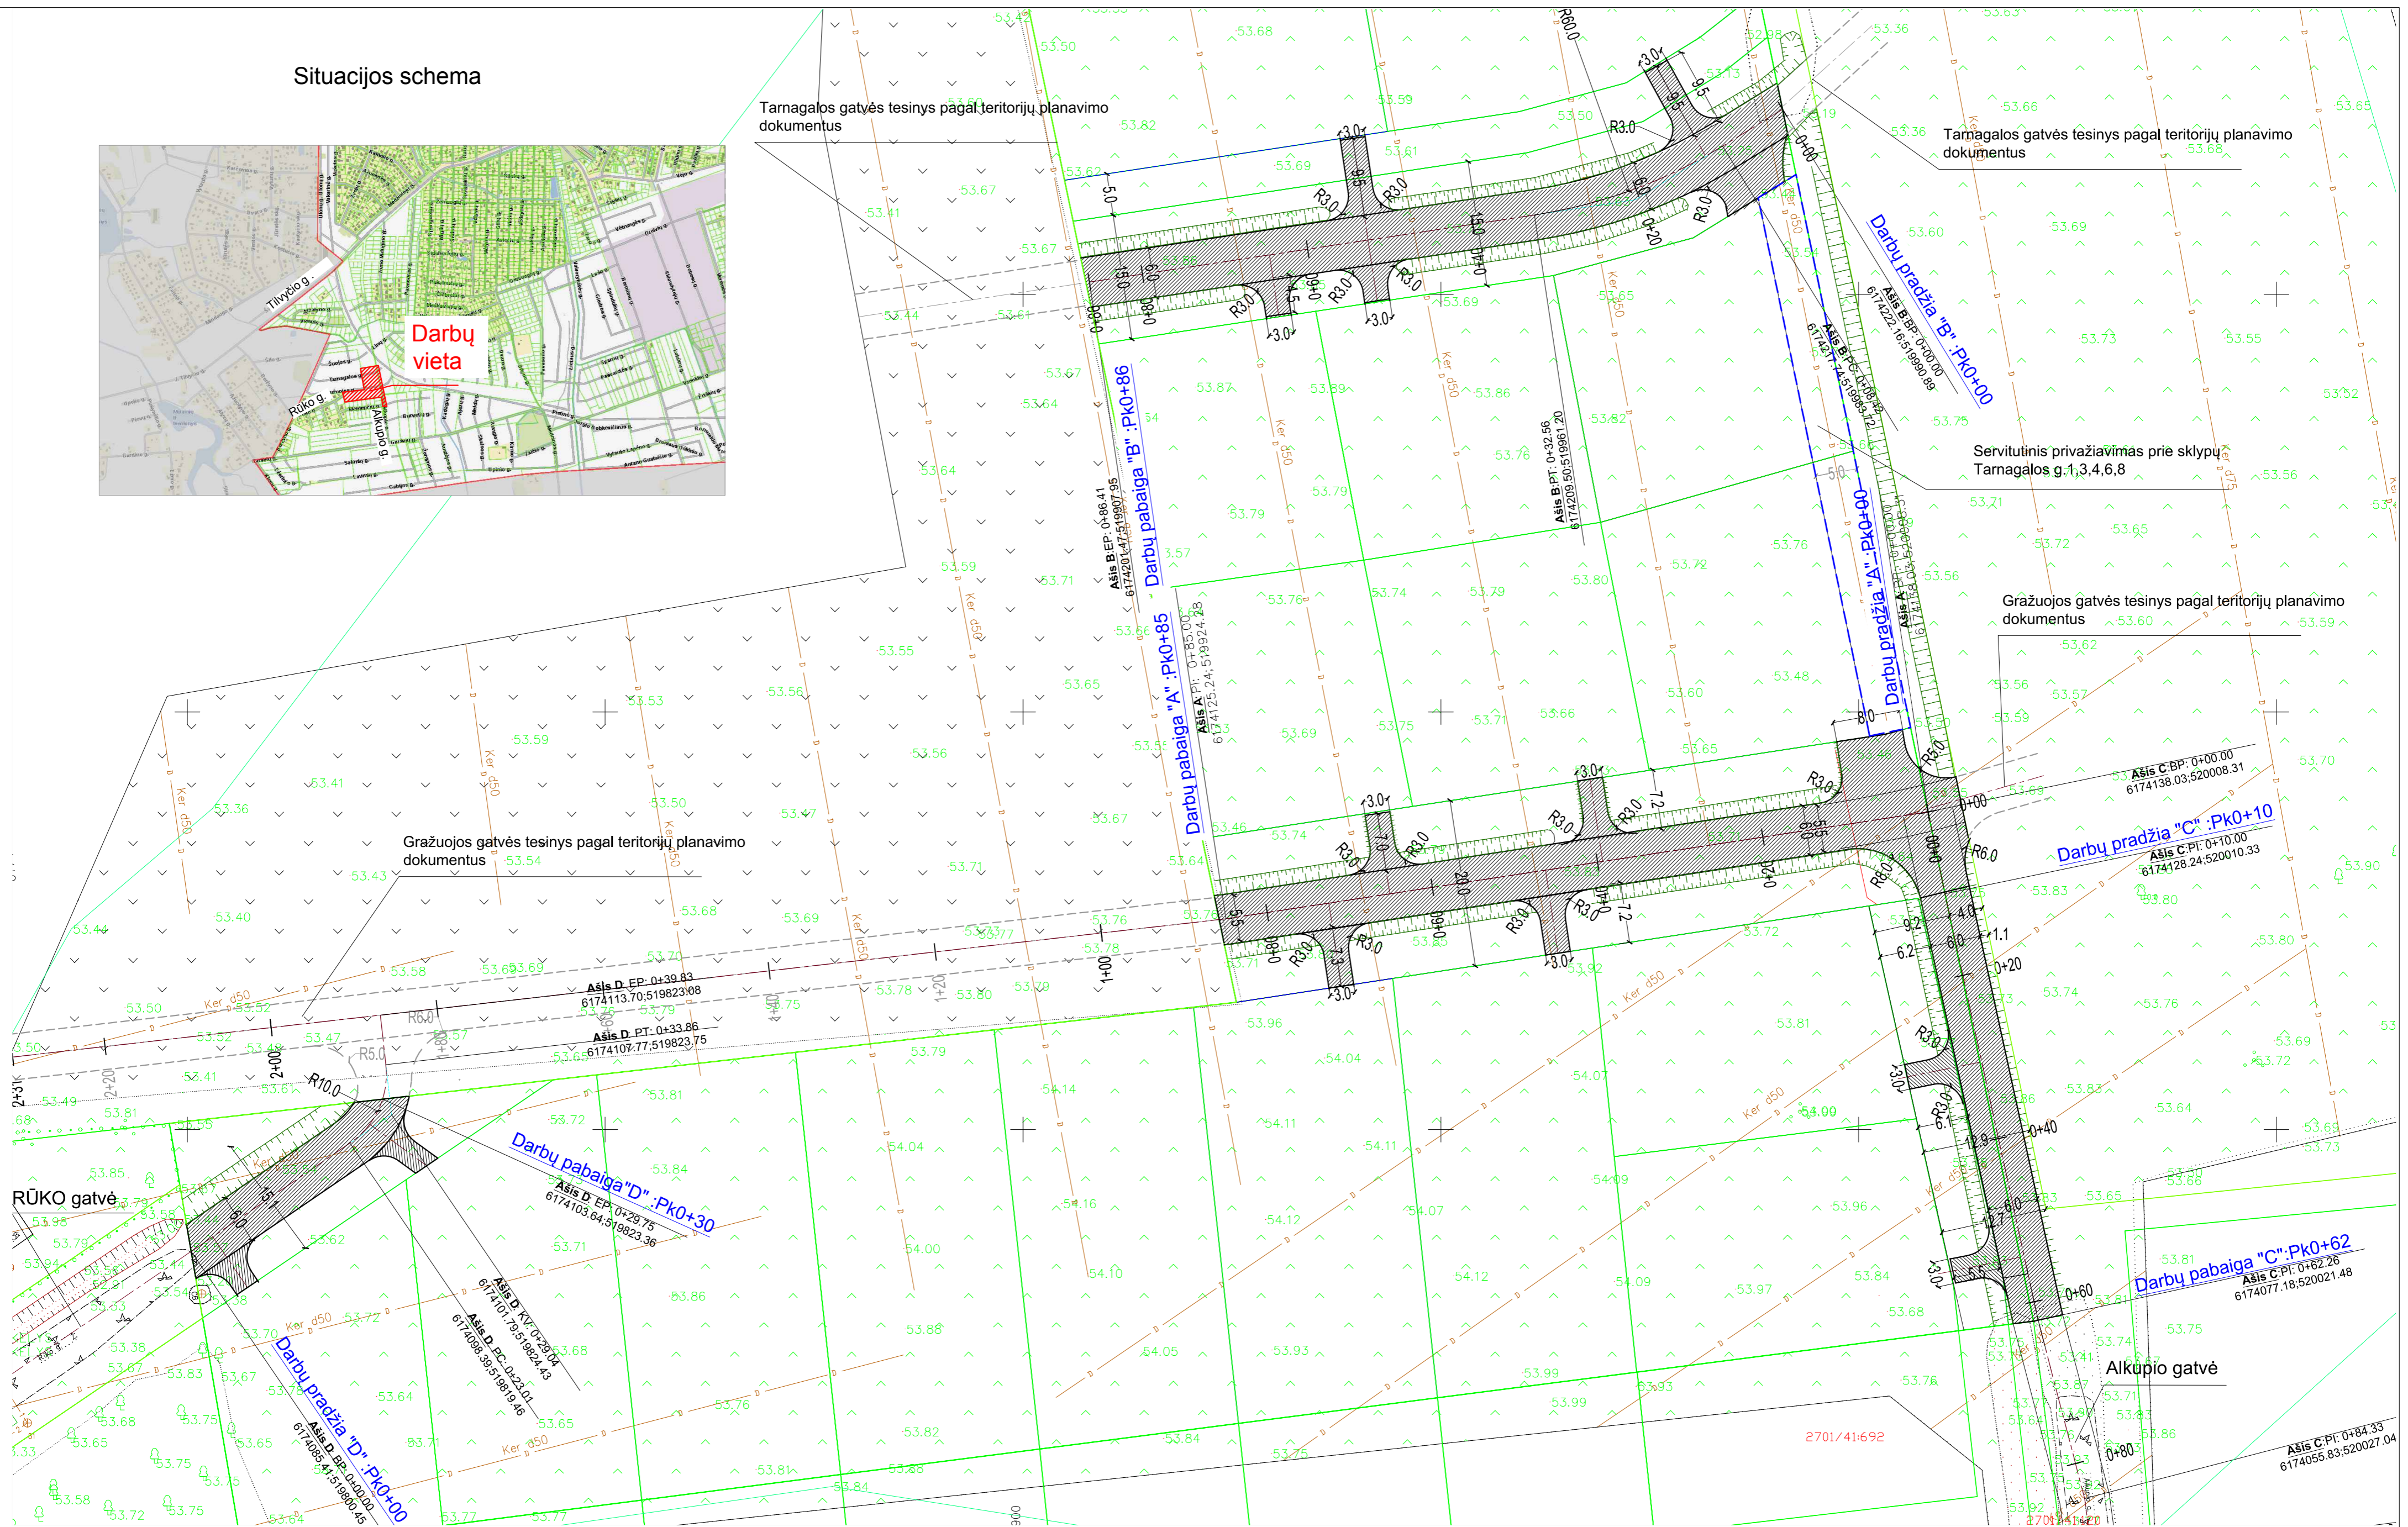

Alkupio gatvė

SUTARTINIAI PAŽYMĖJIMAI

	dangos kraštas
	žvyro danga
	griovys, šlaitai

Atestato Nr.:				Susisiekimo komunikacijų privažiavimui prie žemės sklypų adresu Tarnagalos g. 1, 3, 4, 6, 8; Gražuojos g. 2, 4, 6, 8, 10, 12, 14 ir Alkupio g. 2, 4, Panevėžyje statybos projektas	
27104	PV.	R. Kubiliūtė-Fedč	2019	Genplanas. Nužymėjimas. M1:500	
16468	PDV.	R. Kubiliūtė-Fedč	2019	Laida 0	
Etapas		T. B.		Lapas Lapų	
SPP		T. B.		P/19219-SPP-PP-01 1 1	