


Statytojas / Užsakovas	AB „Panevėžio energija“
Statinio adresas	Tulpių g., Aido g., D. Poškos g., K. Binkio g., Panevėžys
Statinio naudojimo paskirtis	Inžineriniai statiniai; Inžineriniai tinklai
Statinio pavadinimas (tipas)	Šilumos tinklai
Statybos rūšis	Rekonstravimas
Statinio kategorija	Neypatingasis
Statinio projekto etapas	Techninis projektas
Projekto Nr.	ME20202-TP
Bylos žymuo	PP
Bylos laida	0
Bylos išleidimo data	2021-03

**Šilumos tiekimo tinklų nuo ŠK-70 Tulpių g. iki
ŠK-70-13 Tulpių g. 23 su atšakomis, Panevėžyje,
rekonstravimo projektas**

PROJEKTINIAI PASIŪLYMAI



Pareigos	Vardas, pavardė	Atestato Nr.	Parašas
Direktorius	Andrius Bagdanovas		
Projekto vadovas	Andrius Bagdanovas	36033	

TURINYS

PROJEKTINIŲ PASIŪLYMŲ BYLOS (SEGTUVO) DOKUMENTŲ SUDĖTIES ŽINIARAŠTIS	3
AIŠKINAMASIS RAŠTAS	4
1 PROJEKTINIŲ PASIŪLYMŲ RENGIMO TIKSLAS, TEISINIAI PAGRINDAI, NORMATYVINIAI IR KITI DOKUMENTAI BEI DUOMENYS.....	4
2 BENDRIEJI DUOMENYS	4
3 STATYBOS VIETA IR JOS APIBŪDINIMAS.....	5
4 ESAMA BŪKLĖ	5
5 PROJEKTINIAI SPRENDINIAI.....	5
5.1 POVEIKIS APLINKAI.....	7
5.1.1 ATLIEKOS.....	7
5.1.2 ORAS	7
5.1.3 DIRVOŽEMIS	7
5.1.4 ŽEMĖS GELMĖS	7
5.1.5 BIOLOGINĖ ĮVAIROVĖ	8
5.1.6 KRAŠTOVAIZDIS.....	8
5.1.7 EKSTREMALIOS SITUACIJOS (AVARIJOS).....	9
6 BRĖŽINIAI	10
7 PRIEDAI	15

PROJEKTINIŲ PASIŪLYMŲ BYLOS (SEGtuvo) DOKUMENTŲ SUDĖTIES ŽINIARAŠTIS

Dokumento žymuo	Lapų sk.	Laida	Dokumento pavadinimas	Pastabos	Lapo (-ų) Nr.
Tekstinių dokumentų žiniaraštis					
ME20202-TP-PP.BSŽ	1	0	Bylos dokumentų sudėties žiniaraštis		3
ME20202-TP-PP.AR	6	0	Aiškinamasis raštas		4-9
Grafinių dokumentų žiniaraštis					
ME20202-TP-PP.VS	1	0	Vietovės schema		11
ME20202-TP-PP.Br-01	3	0	Šilumos tiekimo tinklų planas M 1:500 (Suvestinis inžinerinių tinklų planas)		12-14
Priedai					
Priedas Nr. 1	2	-	Projektinių pasiūlymų rengimo užduotis		16-17

0	2021-03	Visuomenės informavimui			
Laida	Data	Laidos statusas. keitimų priežastis (jei taikoma)			
Kval. patv. dok. Nr.			Statinio projekto pavadinimas: Šilumos tiekimo tinklų nuo ŠK-70 Tulpių g. iki ŠK-70-13 Tulpių g. 23 su atšakomis, Panevėžyje, rekonstravimo projektas		
36033	PV	Andrius Bagdanovas			
			Statinsys: Šilumos tiekimo tinklai		
			Dokumento pavadinimas:		Laida
			Bylos dokumentų sudėties žiniaraštis		0
LT	Statytojas/ Užsakovas: AB „Panevėžio energija“		Dokumento žymuo: ME20202-TP-PP.BSŽ		Lapas 1
					Lapų 1

AIŠKINAMASIS RAŠTAS

1 PROJEKTINIŲ PASIŪLYMŲ RENGIMO TIKSLAS, TEISINIAI PAGRINDAI, NORMATYVINIAI IR KITI DOKUMENTAI BEI DUOMENYS

Projektinių pasiūlymų rengimo tikslas – išreikšti Statytojo sumanyto projektuoti statinio pagrindinių sprendinių idėją ir informuoti visuomenę apie visuomenei svarbaus statinio (STR 1.04.04.2017 „Statinio projektavimas, projekto ekspertizė“, 4 priedas) numatomą projektavimą ir statybą.

Projektiniai pasiūlymai parengti vadovaujantis:

- LR statybos įstatymu, LR energetikos įstatymu, LR specialiųjų žemės naudojimo sąlygų įstatymu ir kitais įstatymais bei teisės aktais reglamentuojančiais statinio saugos ir paskirties reikalavimus, esminius statinio reikalavimus, normatyviniais statinio saugos ir paskirties dokumentais.
- Projektinių pasiūlymų rengimo užduotimi.
- AB „Panevėžio energija“ 2020-10-16 išduota projektavimo užduotimi.
- Statinio kadastrinių matavimų ir teisinės registracijos Nekilnojamojo turto registro dokumentais.
- Žemės teritorijos statybinių tyrinėjimų (topografinė nuotrauka) dokumentais.

2 BENDRIEJI DUOMENYS

Statinio projekto pavadinimas: Šilumos tiekimo tinklų nuo ŠK-70 Tulpių g. iki ŠK-70-13 Tulpių g. 23 su atšakomis, Panevėžyje, rekonstravimo projektas.

Statybos vieta: Tulpių g., Aido g., D.Poškos g., K. Binkio g., Panevėžys.

Statinio naudojimo paskirtis: Inžineriniai statiniai; Inžineriniai tinklai: Šilumos tinklai.

Statinio kategorija: Neypatingasis.



Statybos darbų rūšis: Rekonstravimas.

Pagrindas projektavimui: Projektavimo užduotis.

Statytojas / Užsakovas: AB „Panevėžio energija“.

Projektuotojas: UAB „Meyssso“.

Statinio projekto vadovas: Andrius Bagdanovas (kval. at. Nr. 36033).

0	2021-03	Visuomenės informavimui			
Laida	Data	Laidos statusas. keitimų priežastis (jei taikoma)			
Kval. patv. dok. Nr.	 www.meyssso.com – email: info@meyssso.com – mobile: +37062300883		Statinio projekto pavadinimas: Šilumos tiekimo tinklų nuo ŠK-70 Tulpių g. iki ŠK-70-13 Tulpių g. 23 su atšakomis, Panevėžyje, rekonstravimo projektas		
36033	PV	Andrius Bagdanovas		Statinys: Šilumos tiekimo tinklai	
				Dokumento pavadinimas:	Laida
				Aiškinamasis raštas	0
LT	Statytojas/ Užsakovas: AB „Panevėžio energija“		Dokumento žymuo: ME20202-TP-PP.AR		Lapas Lapų 1 6

Projektas bus įgyvendinamas naudojant Europos Sąjungos struktūrinių fondų lėšas, todėl būtina atlikti techninio projekto ekspertizę bei viešinimo procedūrą. Projektiniai pasiūlymai parengti pagal STR 1.04.04:2017 „Statinio projektavimas, projekto ekspertizė“ reikalavimus.

Projekte numatoma rekonstruoti šilumos tiekimo tinklus nuo ŠK-70 Tulpių g. iki ŠK-70-13 Tulpių g. 23 su atšakomis, Panevėžyje.

3 STATYBOS VIETA IR JOS APIBŪDINIMAS

Rekonstruojami šilumos tiekimo tinklai yra Tulpių g., Aido g., D. Poškos g., K. Binkio g. gyvenamųjų namų kvartale. Šalia rekonstruojamų tinklų teritorija nėra tankiai užstatyta, šalia rekonstruojamų tinklų stovi daugiaaukščiai gyvenamieji namai, visuomeninės paskirties pastatai. Rekonstruojami šilumos tinklai ir/ar jų apsaugos zona patenka į suformuotus žemės sklypus adresu:

- K. Binkio g. 17B, Panevėžys (žemės sklypo unikalus numeris 2701-0016-0301),
- K. Binkio g. 14, Panevėžys (žemės sklypo unikalus numeris 2701-0016-0231),
- Tulpių g. 20, Panevėžys (žemės sklypo unikalus numeris 4400-4698-8869),
- D. Poškos g. 29, Panevėžys (žemės sklypo unikalus numeris 4400-2023-1774),

bei yra rekonstruojami valstybinėje žemėje, kurioje nesuformuoti žemės sklypai.

Remiantis atliktais žemės teritorijos statybiniais tyrinėjimais (topografinė nuotrauka) rekonstruojamų šilumos tiekimo tinklų apsaugos zonoje yra jau paklotų inžinerinių tinklų (vandentiekio ir nuotekų šalinimo, dujotiekio, elektros tiekimo, drenažo ir kt.).

Statybos sklypo reljefas tolygiai kintantis, ženklesnių žemės paviršiaus peraukštėjimų nėra. Aplinka tvarkinga, vizualiai neužteršta.

Rekonstruojami šilumos tiekimo tinklai nepatenka į „Natura 2000“ saugomas teritorijas.

Rekonstruojami šilumos tiekimo tinklai nepatenka į kultūros paveldo objektų teritorijas ir/ar jų apsaugos zonas bei pozonius.

4 ESAMA BŪKLĖ

Esamų šilumos tiekimo tinklų statybos metai (1969-1992). Tinklai pakloti gelžbetoniniuose nepraeinamuose kanaluose, šiluminėse kamerose. Esami šilumos tiekimo tinklai ir jų priklausiniai susidėvėję, pažeista g/b kanalų ir šilumos kamerų hidroizoliacija, vamzdynų šilumos izoliacija praradusi savo savybes, plieniniai vamzdžiai pažeisti išorinės ir vidinės korozijos. Tinklų eksploatavimas iššaukia didesnius šilumos nuostolius į aplinką, išaugusi avarių šilumos tinkluose tikimybė.

5 PROJEKTINIAI SPRENDINIAI

Rekonstruojami požeminiai šilumos tiekimo tinklai skirti šiluminės energijos tiekimui patalpų šildymui ir karšto vandens ruošimui.

Projektuojami šilumos tiekimo tinklai montuojami bekanaliu būdu naudojant pramoniniu būdu, poliuretano putomis, izoliuotus plieninius vamzdžius su padidintu izoliacijos sluoksniu bei integruota

DOKUMENTO ŽYMUO: ME20202-TP-PP.AR	LAPAS 2	LAPŲ 6	LAIDA 0
--------------------------------------	------------	-----------	------------

gedimų kontrolės sistema. Požeminių vamzdinių izoliacijos apsaugai naudojamas polietileno apvalkalas. Įmontuota gedimų kontrolės sistema leis laiku nustatyti į izoliaciją patekusių drėgmę ir taip apsaugoti vamzdžius nuo intensyvios korozijos, o nauji bekanaliai pramoniniu būdu izoliuoti vamzdžiai leis sumažinti šilumos nuostolius šilumos tinkluose ir padidins centralizuoto šilumos tiekimo sistemų efektyvumą.

Rekonstruojami šilumos tinklai įrengiami esamose vietose, esamuose kanaluose, išmontavus kanalų dangčius, esamus vamzdžius, jų atramas.

Statybos metu, visuomenei užtikrinami saugūs praėjimai, pravažiavimai į gretimus kiemus ar teritorijas.

Užbaigus statybos darbus visos dangos, išardyti statiniai, miesto infrastruktūros elementai ir pan. pilnai atstatomi į neblogesnę nei prieš statybos darbus buvusią būklę. Išilginį ir skersinį žemės paviršiaus nuolydžiai pritaikomi prie esamos situacijos. Papildomas teritorijos vertikalusis planavimas nenumatomas. Esamo žemės paviršiaus reljefo pakeitimas nenumatomas.

Projektuojamų šilumos tiekimo tinklų skersmenys priimti pagal nurodytus AB „Panevėžio energija“ projektavimo užduotyje.

Projektiniai sprendiniai rengiami nepažeidžiant esminių statinių reikalavimų, vadovaujantis Statytojo parengta užduotimi, įrengimų saugos reikalavimais, galiojančiais įstatymais ir normatyviniais dokumentais.

Suvestinis inžinerinių tinklų planas pateiktas brėžinyje ME20202-TP-PP.B-01.

Pastaba. Šilumos tiekimo tinklų apsaugos zona yra žemės juosta, kurios plotis po 5 metrus nuo kanalo (vamzdinio) kameros išorinių kraštų, sienos.

Šilumnešio parametrai ir rekonstruojamų inžinerinių tinklų preliminarūs techniniai rodikliai pateikti 1 ir 2 lentelėje.

1 lentelė. Rekonstruojamų inžinerinių tinklų šilumnešio parametrai.

	DN	Projektinė temperatūra, °C	Projektinis slėgis P, bar	Terpė
Paduodama linija, T1	50; 65; 80; 125; 150; 200	120	16	Termofikacinis vanduo
Grįžtama linija, T2				

2 lentelė. Rekonstruojamų inžinerinių tinklų preliminarūs techniniai rodikliai.

Šilumos tiekimo tinklų ruožas	Ruožo ilgis, m	DN, mm	Vamzdynas su sustiprinta izoliacija
Šilumos tinklų nuo ŠK-70 Tulpių g. iki ŠK-70-13 Tulpių g. 23 su atšakomis rekonstravimas Panevėžyje	177,03	50	Ø60,3/140
	166,02	65	Ø76,1/160
	49,67	80	Ø88,9/180
	6,29	100	Ø114,3/225
	179,27	125	Ø139,7/250
	496,57	150	Ø168,3/280
	129,12	200	Ø219,1/355
IŠ VISO, m:	1203,97		

DOKUMENTO ŽYMUO: ME20202-TP-PP.AR	LAPAS	LAPŲ	LAIDA
	3	6	0

5.1 POVEIKIS APLINKAI

5.1.1 ATLIEKOS

Darbų metu susidarančių atliekų kiekiai bus numatyti parengus projektą.

Rangovas prieš ardant izoliaciją privalo nustatyti ar izoliacinės medžiagos turi asbesto ir atitinkamai jas tvarkyti. Medžiagos turinčios asbesto priskiriamos 17 06 01 kodui.

Nuimtas humusingas dirvožemis saugomas saugojimo vietose ir panaudojamas žalių plotų, baigus statybos darbus, atstatymui. Paskleidžiant, išplanuojant ir užsėjant žolių sėklų mišiniu.

Vietinis iškastas gruntas panaudojamas užpilant šilumos tiekimo tinklų tranšėjas.

Statybos darbų metu susidarys statybinės atliekos, kurios bus tvarkomos, vadovaujantis Atliekų tvarkymo taisyklėmis.

Statybinės atliekos iki jų išvežimo ar panaudojimo kaupiamos ir saugomos statybos teritorijoje konteineriuose, uždaroje talpose ar tvarkingose krūvose, jei jos neužteršia aplinkos. Asbesto turinčios atliekos turi būti surenkamos atskirai nuo kitų statybinių atliekų.

5.1.2 ORAS

Orą gali teršti tik dulkės, išmetamos dujos statybos metu sukeltos transporto priemonių.

5.1.3 DIRVOŽEMIS

Dirvožemio tarša nenumatoma. Mechanizmai ir mašinos, naudojami šilumos tinklų klojimui, žemės darbams, dangų ardymui ir atstatymui turi būti techniškai tvarkingi, kad degalai ir tepalai nepatektų į gruntą ir neužterštų grunto ir gruntinio vandens. Nutekėjus tepalams arba degalams, lokalinio užteršimo vietos gruntas turi būti surinktas ir išvežtas į tam skirtus sąvartynus arba nukenksminimo vietas.

Degalai ir tepalai turi būti saugomi specialiai įrengtose aikštelėse. Tara, kurioje laikomi degalai ir tepalai, turi būti sandari.

Užbaigus šiluminių tinklų klojimo darbus, visos šiukšlės, statybinės atliekos, nuardyta asfalto, betono danga turi būti surinkta ir išvežta į sąvartyną. Išardytos dangos ir vejos turi būti atstatytos.

Vykdam statybos darbus būtina išsaugoti paviršinį dirvožemį, nesandėliuoti statybinių medžiagų, grunto, nestatyti technikos arčiau kaip 4,5 m nuo medžių lajų krašto, saugoti vejas, nelaikyti degalų bei tepalų arčiau kaip 15 m nuo medžių lajų krašto ir 10 m nuo krūmų.

Veja atstatoma ir įrengiama sumontavus ir technologiškai užpylus paklotas inžinerines komunikacijas. Veja atstatoma tose vietose, kur buvo nuimtas augalinis sluoksnis ir vietose, kur veja buvo sugadinta t.y. sandėliuojant medžiagas, išvažinėta, ištrypta ar pan.

5.1.4 ŽEMĖS GELMĖS

Žemės gelmėms statyba įtakos neturės, nes tinklams įrengti numatomos šiuolaikinės technologijos ir medžiagos neleis užteršti grunto ir gruntinio vandens.

DOKUMENTO ŽYMUO: ME20202-TP-PP.AR	LAPAS 4	LAPŲ 6	LAIDA 0
--------------------------------------	------------	-----------	------------

5.1.5 BIOLOGINĖ ĮVAIROVĖ

Statybos darbai biologinei įvairovei įtakos neturės. Šilumos tiekimo tinklų apsaugos zonoje augančius saugotinus medžius draudžiama kirsti ir genėti intensyviausiu laukinių paukščių veisimosi laikotarpiu, nuo kovo 15 d. iki rugpjūčio 1 d., išskyrus atvejus, kai medžiai kelia grėsmę žmonių gyvybei, sveikatai, turtui, saugiam eismui, saugiam elektros energijos, šilumos, dujų, naftos ir jos produktų tiekimo atnaujinimui arba pateikiama eksperto, baigusio biologijos krypties studijas ir įgijusio kompetencijų ornitologijos srityje, pažyma, kad kertamame ir (ar) genimame medyje ir greta augančiuose medžiuose nėra besiveisiančių laukinių paukščių.

5.1.6 KRAŠTOVAIZDIS

Šilumos tiekimo tinklų statybos bei eksploatacijos metu įtaka kraštovaizdžiui bus minimali.

Remiantis atliktų topografinių tyrimų duomenimis, numatomų rekonstruoti šilumos tiekimo tinklų apsaugos zonoje auga 38 vnt. įvairių rūšių ir skersmens medžių bei krūmynų, iš kurių, 13 vnt. neleistinai auga šalia ($\leq 2m.$ atstumu) arba tiesiai ant rekonstruoti numatomo tinklo.

Dėl skirtingų temperatūrinių režimų ir slėgio šilumos tinklų vamzdyne susidaro įtempimai, vamzdynas juda, todėl šalia arba tiesiai ant tinklų augantys medžiai ir jų šaknys daro žalingą poveikį ir esamiems veikiantiems tinklams ir rekonstruotiems, įtakojant jų eksploatacijos terminą.

Projekto sprendiniuose siekiama maksimaliai išsaugoti šilumos tiekimo tinklų apsaugos zonoje neleistinai augančius medžius ir krūmynus (iš 38 vnt. tinklų apsaugos zonoje augančių medžių ir krūmynų 25 vnt. yra išsaugomi), o 13 vnt., augantys ($\leq 2m.$ atstumu) arba tiesiai ant rekonstruoti numatomo tinklo yra per arti, kad būtų išsaugotos jų šaknys ir laja šalia jų dirbant su mechanizmais bei trukdo rekonstravimo darbų atlikimui todėl numatomi iškirsti.

Informacija apie numatomus kirsti medžius, jų rūšį, kamieno skersmenį ir būklę pateikta lentelėje:

Žymėjimas plane	Medžio pavadinimas	Kamieno skersmuo, cm	Medžio būklė (jei būklė nebus nurodoma, bus laikoma, kad medžio būklė gera) *
1	Liepa	44	*
2	Liepa	17	*
3	Liepa	21	*
4	Liepa	28	*
5	Liepa	29	*
6	Obelis	13	*
7	Liepa	34	*
8	Beržas	30	*
9	Skroblas	11	*
10	Liepa	59	*
11	Beržas	38	*
12	Obelis	14	*
13	Beržas	20	*

* - medžių būklę ir skersmenį pakartotinai įvertinti prieš pradėdant projekte numatytų sprendinių įgyvendinimą.

DOKUMENTO ŽYMUO: ME20202-TP-PP.AR	LAPAS 5	LAPŲ 6	LAIDA 0
--------------------------------------	------------	-----------	------------

Likę šilumos tiekimo tinklų apsaugos zonoje ir statybvietėje augantys medžiai turi būti apsaugoti nuo galimų pažeidimų ant kamienų viela pririšamomis 2,0-2,50 m ilgio lentomis.

Atkreiptinas dėmesys, kad remiantis LR specialiujų žemės naudojimo sąlygų įstatymu, šilumos perdavimo tinklų apsaugos zonoje draudžiama 2 metrų atstumu į abi puses nuo tinklo kanalo (vamzdyno, drenažo) išorinių ribų sodinti ir auginti želdinius (išskyrus žolinius augalus). Likusioje šilumos perdavimo tinklų apsaugos zonoje sodinant ir (ar) auginant želdinius, šiems darbams vykdyti turi būti gautas šilumos perdavimo tinklų savininko ar valdytojo pritarimas įstatyme nurodyta tvarka.

Remiantis saugotinių medžių ir krūmų kirtimo, persodinimo ar kitokio pašalinimo atveju, šių darbų vykdymo ir leidimų šiems darbams išdavimo, medžių ir krūmų vertės atlyginimo tvarkos aprašu, saugotinių medžių ir krūmų kirtimo, persodinimo ar kitokio pašalinimo, genėjimo darbus gali vykdyti žemės ar želdynų ir želdinių savininkas ar valdytojas, taip pat šios tvarkos numatytais atvejais prašymą pateikęs kitas fizinis ar juridinis asmuo, gavęs savivaldybės leidimą saugotinių medžių ir krūmų kirtimo, persodinimo ar kitokio pašalinimo, genėjimo darbams, išduotą pagal nustatytą formą ir atlyginus pašalinamų saugotinių medžių ir krūmų atkuriamąją vertę, nurodytą leidime.

Leidimo saugotinių medžių ir krūmų kirtimui, persodinimui ar kitokiam pašalinimui, genėjimui nereikia, jeigu jie auga elektros tinklų, šilumos perdavimo tinklų, magistralinių dujotiekių ir naftotiekių (produktotiekių) apsaugos zonoje ir šiuos darbus atlieka, prieš darbų pradžią apie juos raštu, telefonu, elektroniniu paštu informavę žemės, kurioje auga saugotini medžiai ir krūmai, savininką ar valdytoją, elektros tinklus, šilumos tinklus, magistralinius dujotiekus ir naftotiekus (produktotiekus) eksploatuojantys asmenys ar jų įgalioti tretieji asmenys.

Darbų vykdymo metu, nustatčius, kad yra būtinų kirsti medžių ar krūmų kurie nebuvo pažymėti projektinėje dokumentacijoje, topografinėje nuotraukoje, ar jų pažymėjimas neatitinka faktinės situacijos, šių želdinių kirtimui taip pat turi būti gautas leidimas.


5.1.7 EKSTREMALIOS SITUACIJOS (AVARIJOS)

Iš avarinių situacijų galimas tik atsitiktinis tepalų ar degalų nutekėjimas. Nutekėjus tepalams arba degalams, lokalinio užteršimo vietos gruntas turi būti surinktas ir išvežtas į tam skirtus sąvartynus arba nukenksminimo vietas.

DOKUMENTO ŽYMUO:	LAPAS	LAPŲ	LAIDA
ME20202-TP-PP.AR	6	6	0

6 BRÉŽINIAI



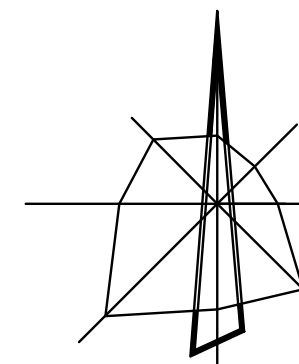


Panevėžio rajono

SUTARTINIAI ŽYMĖJIMAI


- Suformuoti žemės sklypai
- Rekonstruojami šilumos tiekimo tinklai Unikalus Nr. 2797-0012-2015
- Rekonstruojami šilumos tiekimo tinklai Unikalus Nr. 4400-2215-0052
- Rekonstruojami šilumos tiekimo tinklai Unikalus Nr. 2799-2018-9012

A3 (420.00 x 297.00MM)

0	2021 03	Visuomenės informavimui						
Laida	Data	Laidos statusas. Keitimų priežastis (jei taikoma)						
Kval. patv. dok. Nr.	 <small>www.meyssso.com - email: info@meyssso.com - mobile: +37062300883</small>			Statinio projekto pavadinimas: Šilumos tiekimo tinklų nuo ŠK-70 Tulpių g. iki ŠK-70-13 Tulpių g. 23 su atšakomis, Panevėžyje, rekonstravimo projektas				
	36033	PV	Andrius Bagdanovas	Statinys: Šilumos tiekimo tinklai				
38827	PDV	Andrius Višinskas						
						Dokumento pavadinimas: Vietovės schema		Laida
								0
LT	Statytojas / Užsakovas: AB "Panevėžio energija"			Dokumento žymuo: ME20202-TP-PP.VS			Lapas	Lapų
						1	1	

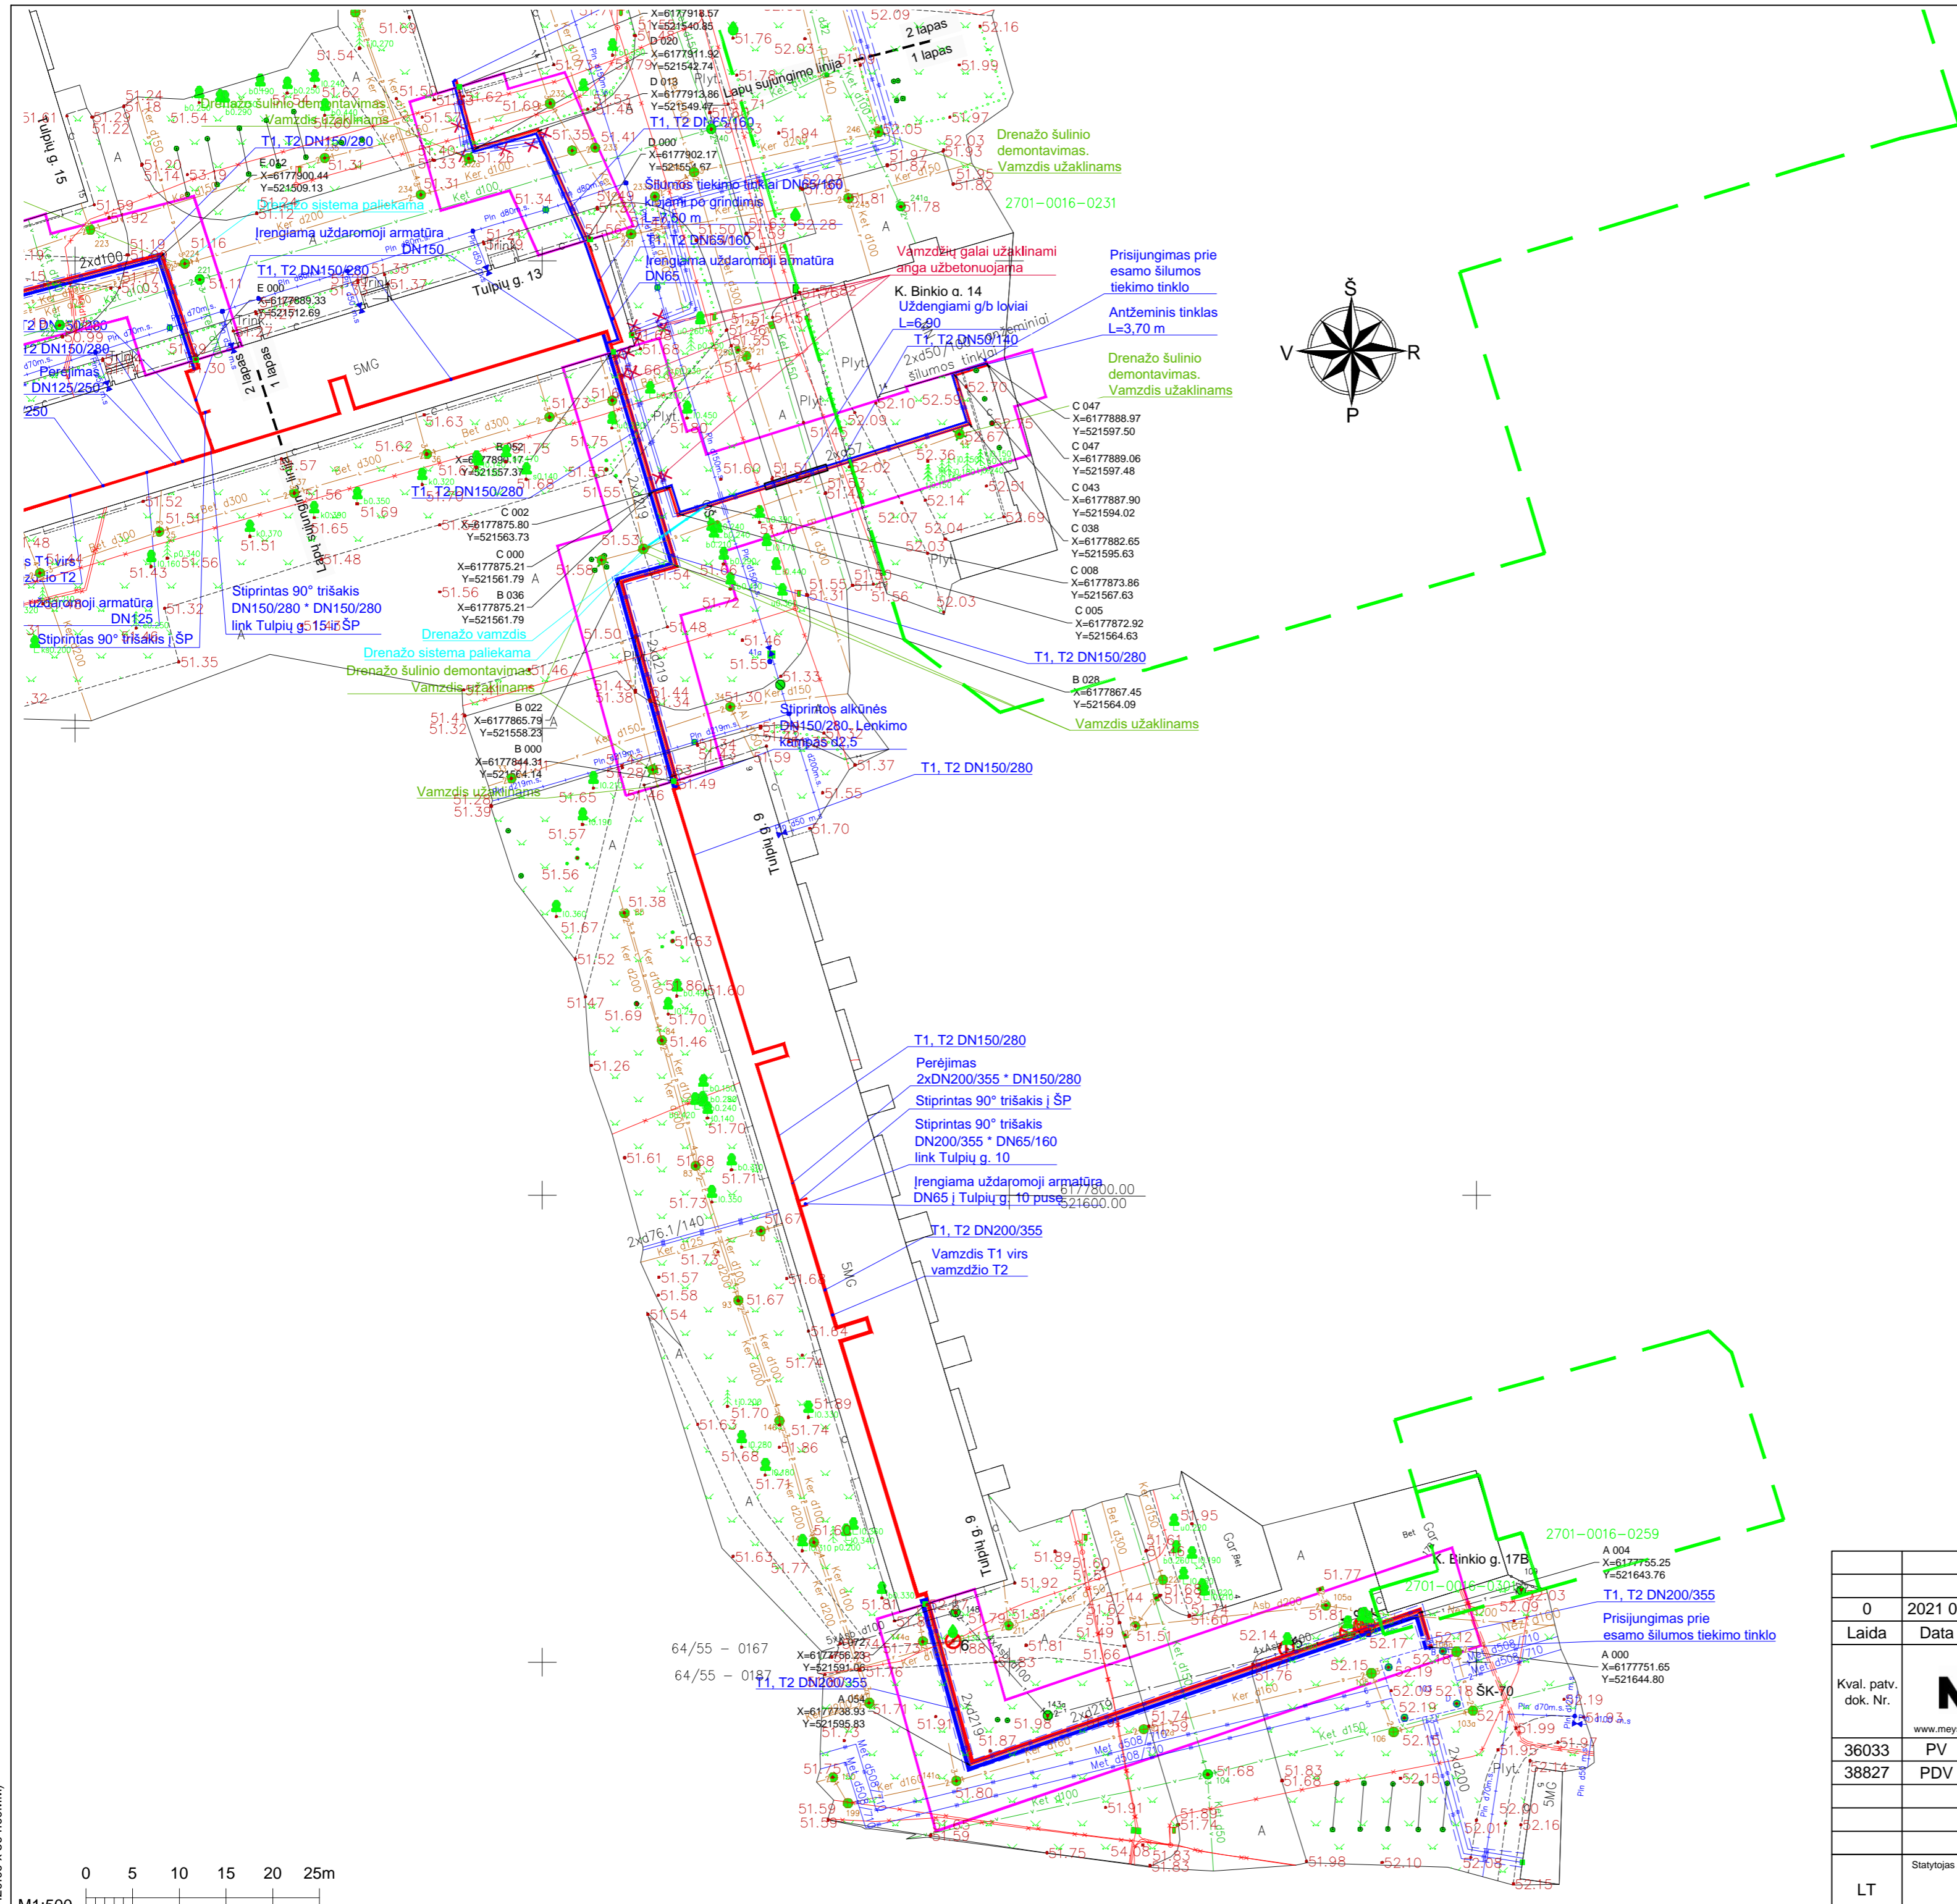

INFORMACIJA APIE KERTAMUS MEDŽIUS		
Žymėjimas plane	Medžio pavadinimas	Kamieno skersmuo, cm
1	Liepa	44
2	Liepa	17
3	Liepa	21
4	Liepa	28
5	Liepa	29
6	Obelis	13

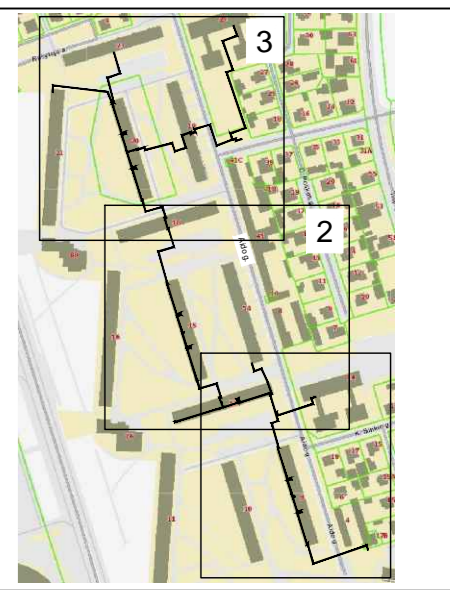

SUTARTINIAI ŽYMĖJIMAI	
	Suformuoti žemės sklypai
	Rekonstruojami šilumos tiekimo tinklai

SUTARTINIAI ŽYMĖJIMAI	
	Rekonstruojami šilumos tiekimo tinklai
	Paduodama linija
	Grįžtama linija
	Šilumos tiekimo tinklų apsaugos zona
	Kertami medžiai
	Demontuojami šilumos tiekimo tinklai ir jų priklausiniai
	Skendžių aptarnavimo šulyns

- PASTABOS**
- Šilumos tiekimo tinklai įrengiami naudojant pramoniniu būdu izoliuotus vamzdžius.
 - Darbų vykdymo ribose esanti kitiems inžineriniams tinklams, komunikacijoms ar statiniams, prieš vykdant statybos darbus būtina:
 - išsikovti atitinkamų tinklų atstovų trasos nužymėjimui ir darbus vykdyti prisilaikant šių tinklų savininkų nurodymų pateiktų sąlygose.
 - patikslinti (nustatyti) rekonstruojamus šilumos tiekimo tinklus kertančių inžinerinių tinklų, komunikacijų ar statinių vietas bei gylius.
 - Darbų vykdymo metu, darbų vykdymo zonoje esanti kitiems inžineriniams tinklams, komunikacijoms ar statiniams būtina:
 - juos apsaugoti ir tinkamai paramstyti ir / ar pakabinti įrengiant apsaugines konstrukcijas, užtikrinant tinklo išsaugojimą ir nenutrūkstamą veikimą.
 - išsaugoti vandentiekio ir nuotekų tinklus, vadovaujantis STR ir teisės aktų reikalavimais bei užtikrinti neperturkiamą vandens tiekimą ir nuotekų nuleidimą esamiems vartotojams.
 - išsaugoti esamo dujotiekio tinklus ir įrenginius, o jų apsaugos zonose darbus vykdyti vadovaujantis gamtinių dujų skirstomųjų dujotiekio apsaugos taisyklėmis. Prieš pradėdam darbus - gauti sutikimą darbų vykdymui.
 - šilumos tiekimo tinklų sankirtose su esamu apšvietimo elektros tinklu, elektros tinklas turi būti apsaugomas įveriant jį apsauginius PVC dėklus, nenutraukiant apšvietimo elektros tinklų veikimo.
 - šilumos tiekimo tinklų sankirtų su kitais inžineriniais tinklais, komunikacijomis ar statiniais vietose, po 2 m. į abi puses kasti rankiniu būdu.
 - žemės darbus vykdyti kitų inžinerinių tinklų, komunikacijų ar statinių apsaugos zonoje galima tik dalyvaujant šiuos tinklus eksploatuojančių organizacijų atstovams. Užbaigus statybos darbus kitų inžinerinių tinklų, komunikacijų ar statinių apsaugos zonose, iš atitinkamų tų tinklų atstovų gauti reikiamas pažymas.
 - statybos metu užtikrinti priėjimus prie pastatų ir viešojo bei privataus transporto eismą.
 - Ties posūkių kampais g/b kanalai yra demontuojami po 3 m. į kiekvieną pusę (jeigu brėžinyje nenurodyta kitaip), atšakose - ≥ 3 m. pagrindinėje linijoje (po ≥ 1,5 m. į abi puses nuo atšakos ir ≥ 3 m. atšakoje, o sujungimo mojų vietose po 1 m. į abi puses).
 - Visos dangos, išardomi statiniai, miesto infrastruktūros elementai baigus statybos darbus pilnai atstatomi į ne prastesnę būklę, nei prieš statybos darbų pradžią ir prisilaikant atitinkamų nurodymų pateiktų sąlygose.
 - Šilumos tiekimo tinklų apsaugos zona yra žemės juosta, kurios plotis po 5 m. nuo kanalo (vamzdyno) išorinių kraštų, sienos.

Rekonstruojamųjų inžinerinių tinklų techninės charakteristikos				
	DN	Projektinė temperatūra, °C	Projektinis slėgis, bar	Terpė
Paduodama linija, T1	50, 65, 80, 100, 125, 150, 200	120	16	Termofikacinis vanduo
Grįžtama linija, T2		120	16	


TOPD derinimo lentelė

Stambaus mastelio topografinių planų derinimo su inžinerinius tinklus eksploatuojančiomis organizacijomis viešojoje elektroninėje paslaugoje (TOPD) topografinio plano teritorijai suteiktas unikalus numeris ir data.


Data:	Kv. pažymėjimas	Suderinimo ID:
2021-01-26	1GKV-1350	27:21:152

0	2021 03	Visuomenės informavimui	
Laida	Data	Laidos statusas. Keitimų priežastis (jei taikoma)	
Kval. patv. dok. Nr.		Statinio projekto pavadinimas: Šilumos tiekimo tinklų nuo ŠK-70 Tulpių g. iki ŠK-70-13 Tulpių g. 23 su atšakomis, Panevėžyje, rekonstravimo projektas	Statinio projekto pavadinimas:
36033	PV	Andrius Bagdanovas	Statinsys:
38827	PDV	Andrius Višinskas	Šilumos tiekimo tinklai
			Dokumento pavadinimas:
			Šilumos tiekimo tinklų planas M 1:500 (Suvestinis inžinerinių tinklų planas)
			Laida
			0
			Dokumento žymuo:
			ME20202-TP-PP.Br-01
			Lapas
			Lapų
			1 3
LT	Statytojas / Užsakovas:	AB "Panevėžio energija"	

A2 (420.00 x 594.00MM)

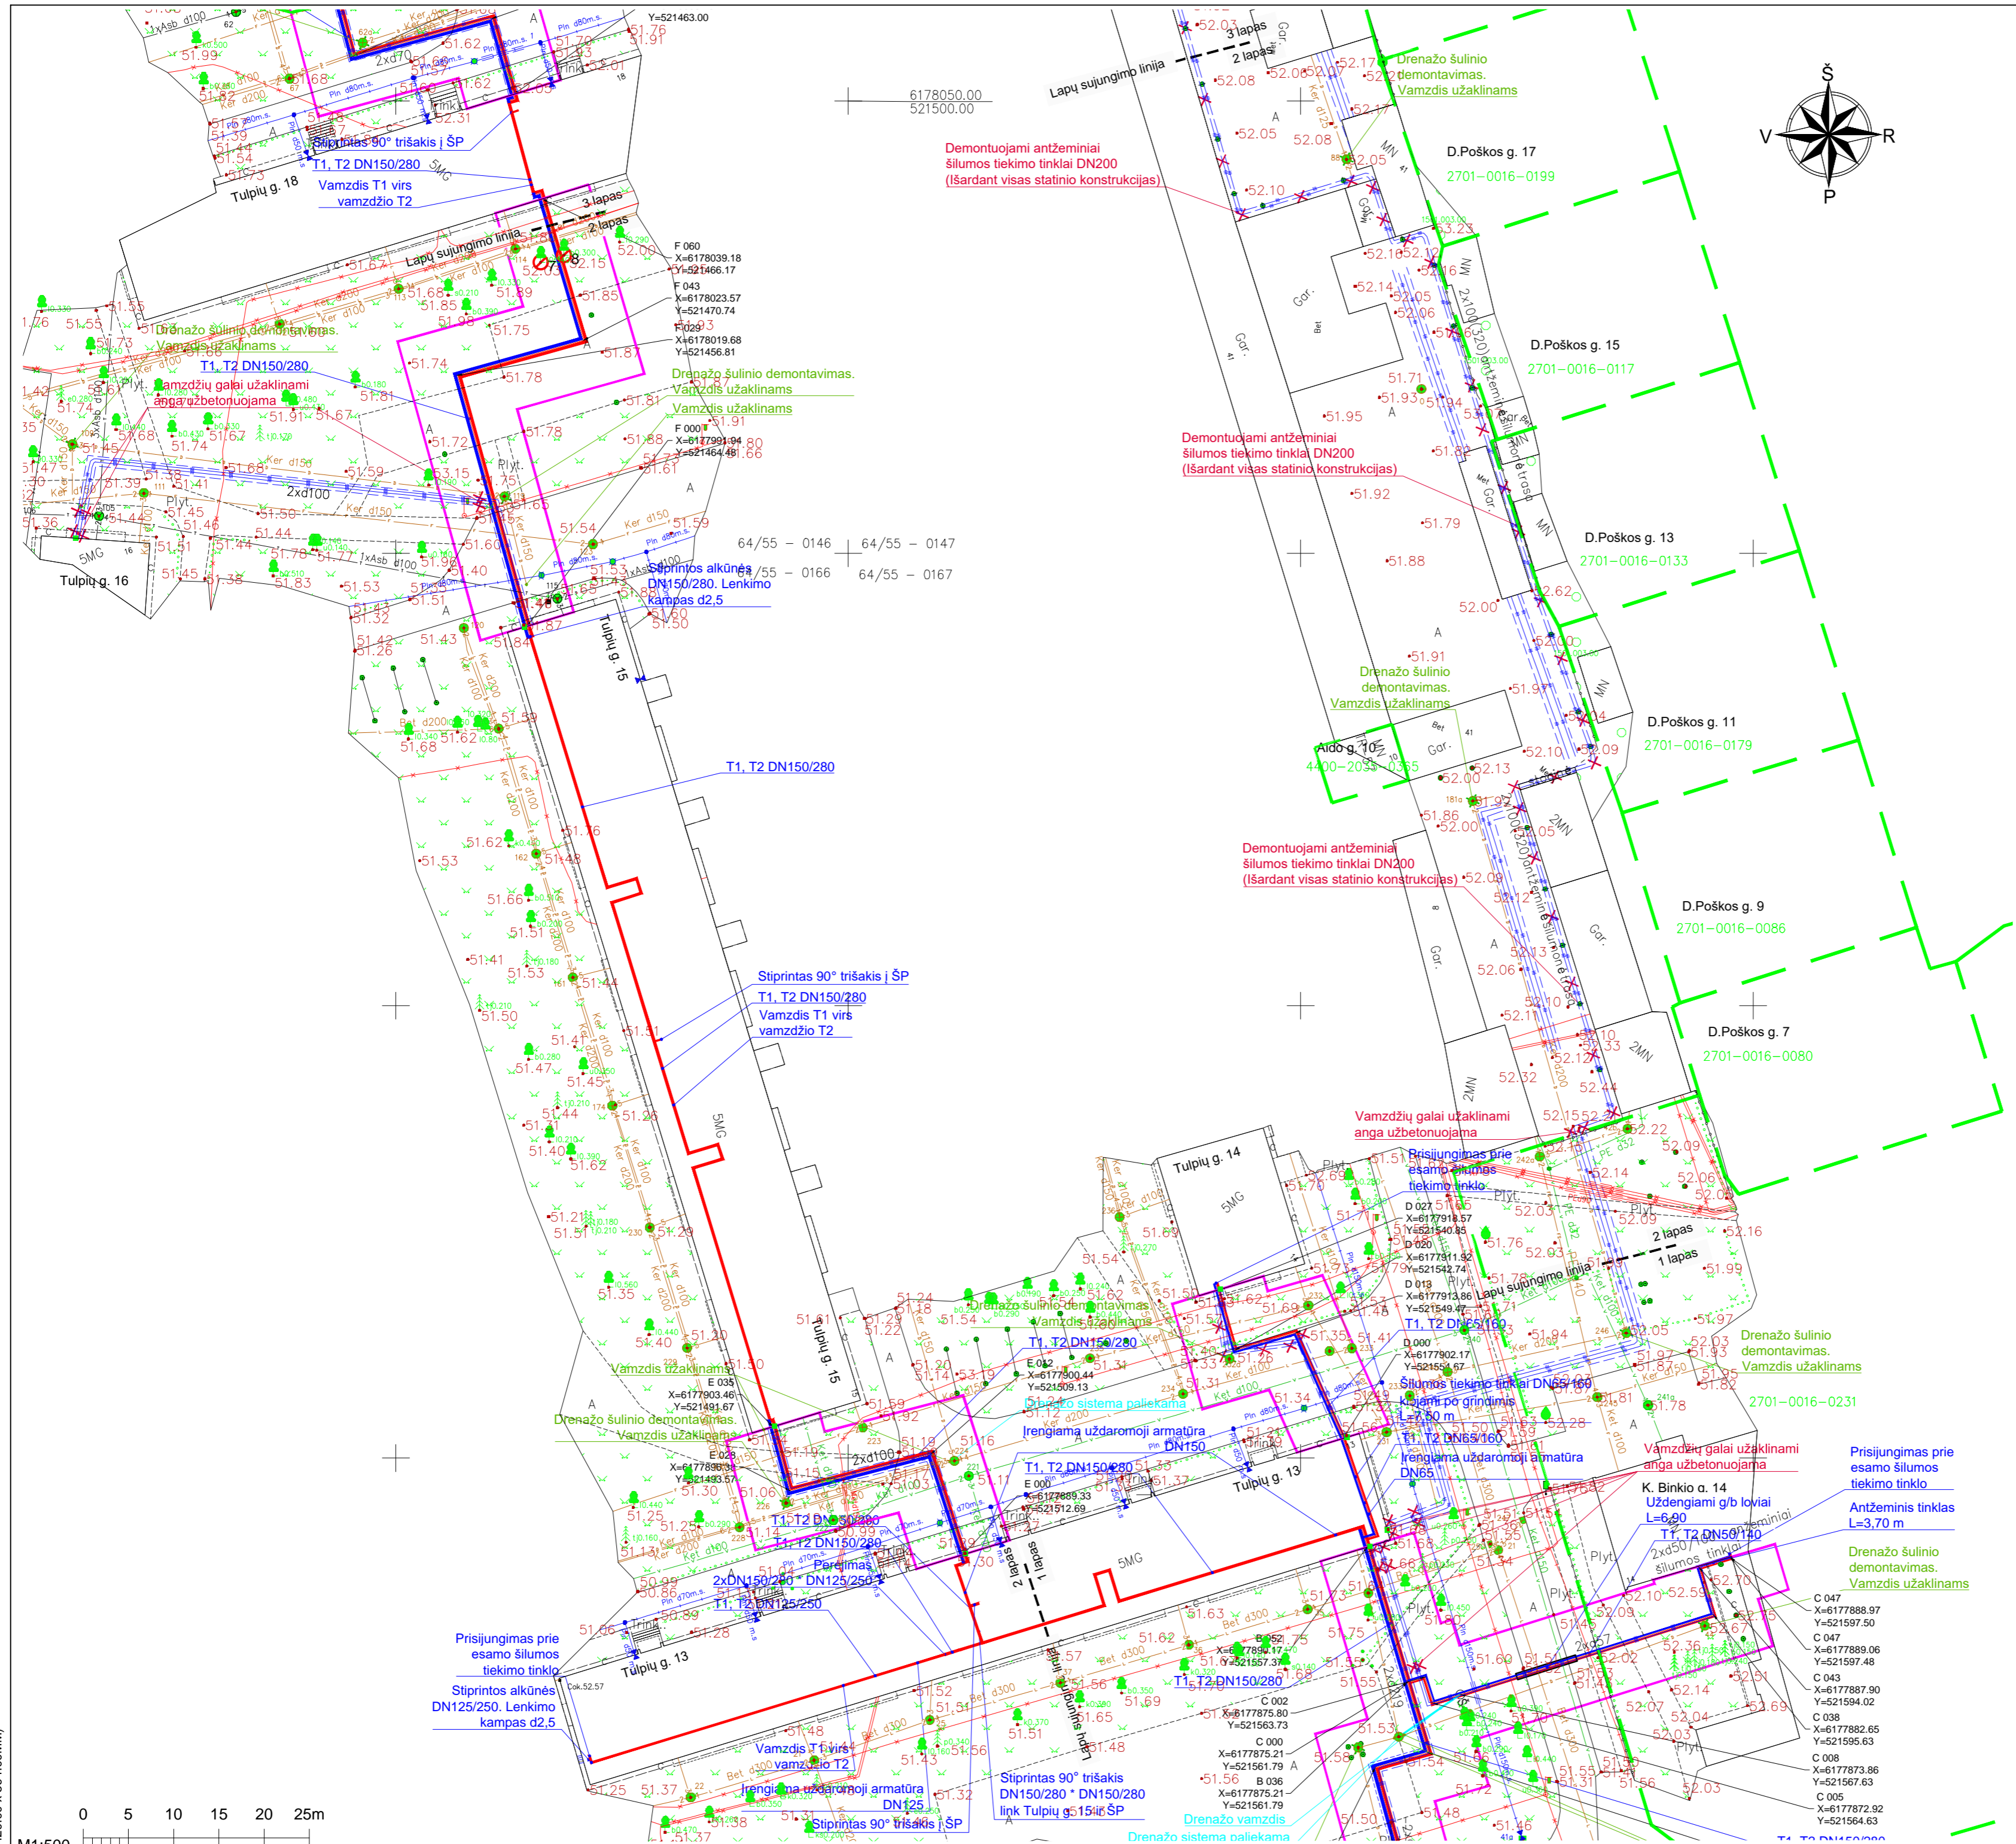

INFORMACIJA APIE KERTAMUS MEDŽIUS		
Žymėjimas plane	Medžio pavadinimas	Kamieno skersmuo, cm
7	Liepa	34
8	Beržas	30

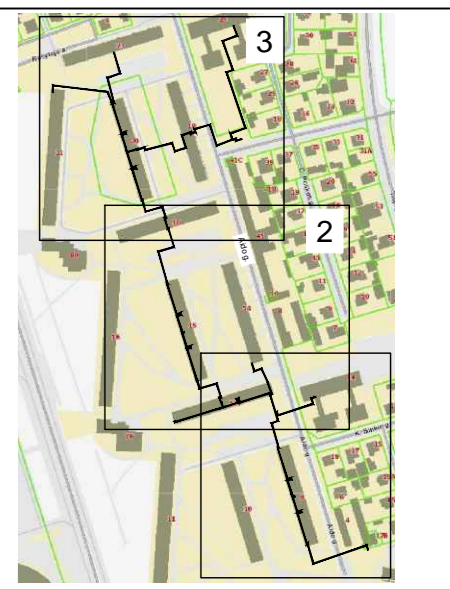


SUTARTINIAI ŽYMĖJIMAI	
	Suformuoti žemės sklypai
	Rekonstruojami šilumos tiekimo tinklai


SUTARTINIAI ŽYMĖJIMAI	
	Rekonstruojami šilumos tiekimo tinklai
	Paduodama linija
	Grįžtama linija
	Šilumos tiekimo tinklų apsaugos zona
	Kertami medžiai
	Demontuojami šilumos tiekimo tinklai ir jų priklausiniai
	Skendžių aptarnavimo šulinys

PASTABOS

- Šilumos tiekimo tinklai įrengiami naudojant pramoniniu būdu izoliuotus vamzdžius.
- Darbų vykdymo ribose esant kitiems inžineriniams tinklams, komunikacijoms ar statiniams, prieš vykdant statybos darbus būtina:
 - išsikviesti atitinkamų tinklų atstovą trasos nužymėjimui ir darbus vykdyti prisilaikant šių tinklų savininkų nurodymų pateiktų sąlygose.
 - patikslinti (nustatyti) rekonstruojamus šilumos tiekimo tinklus kertančių inžinerinių tinklų, komunikacijų ar statinių vietas bei gylius.
- Darbų vykdymo metu, darbų vykdymo zonoje esant kitiems inžineriniams tinklams, komunikacijoms ar statiniams būtina:
 - juos apsaugoti ir tinkamai paramstyti ir / ar pakabinti įrengiant apsaugines konstrukcijas, užtikrinant tinklo išsaugojimą ir nenutrūkstamą veikimą.
 - išsaugoti vandentiekio ir nuotekų tinklus, vadovaujantis STR ir teisės aktų reikalavimais bei užtikrinti nepetrūkiama vandens tiekimą ir nuotekų nuleidimą esamiems vartotojams.
 - išsaugoti esamo dujotiekio tinklus ir įrenginius, o jų apsaugos zonoje darbus vykdyti vadovaujantis gamtinių dujų skirstomųjų dujotiekių apsaugos taisyklėmis. Prieš pradėdamas darbus - gauti sutikimą darbų vykdymui.
 - šilumos tiekimo tinklų sankirtose su esamu apšvietimo elektros tinklu, elektros tinklas turi būti apsaugomas įvertint jį apsauginius PVC dėklus, nenutraukiant apšvietimo elektros tinklų veikimo.
 - šilumos tiekimo tinklų sankirtų su kitais inžineriniais tinklais, komunikacijomis ar statiniais vietose, po 2 m. į abi puses kasti rankiniu būdu.
 - žemės darbus vykdyti kitų inžinerinių tinklų, komunikacijų ar statinių apsaugos zonoje galima tik dalyvaujant šiuos tinklus eksploatuojančių organizacijų atstovams. Užbaigus statybos darbus kitų inžinerinių tinklų, komunikacijų ar statinių apsaugos zonoje, iš atitinkamų tų tinklų atstovų gauti reikiamas pažymas.
- statybos metu užtikrinti priėjimus prie pastatų ir viešojo bei privataus transporto eismą.
- Ties posūkių kampais g/b kanalai yra demontuojami po ≥ 3 m. į kiekvieną pusę (jeigu brėžinyje nenurodyta kitaip), atšakose - ≥ 3 m. pagrindinėje linijoje (po $\geq 1,5$ m. į abi puses nuo atšakos ir ≥ 3 m. atšakoje, o sujungimo moky vietose po 1 m. į abi puses).
- Visos dangos, išardomi statiniai, miesto infrastruktūros elementai baigus statybos darbus pilnai atstatomi į ne prastesnę būklę, nei prieš statybos darbų pradžią ir prisilaikant atitinkamų nurodymų pateiktų sąlygose.
- Šilumos tiekimo tinklų apsaugos zona yra žemės juosta, kurios plotis po 5 m. nuo kanalo (vamzdžio) išorinių kraštų, sienos.

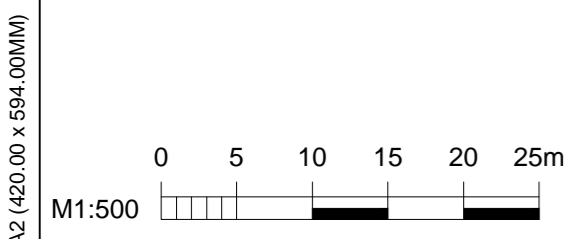


Dokumentu žymuo:	Lapas	Lapų	Laida
ME20202-TP-PP.Br-01	2	3	0

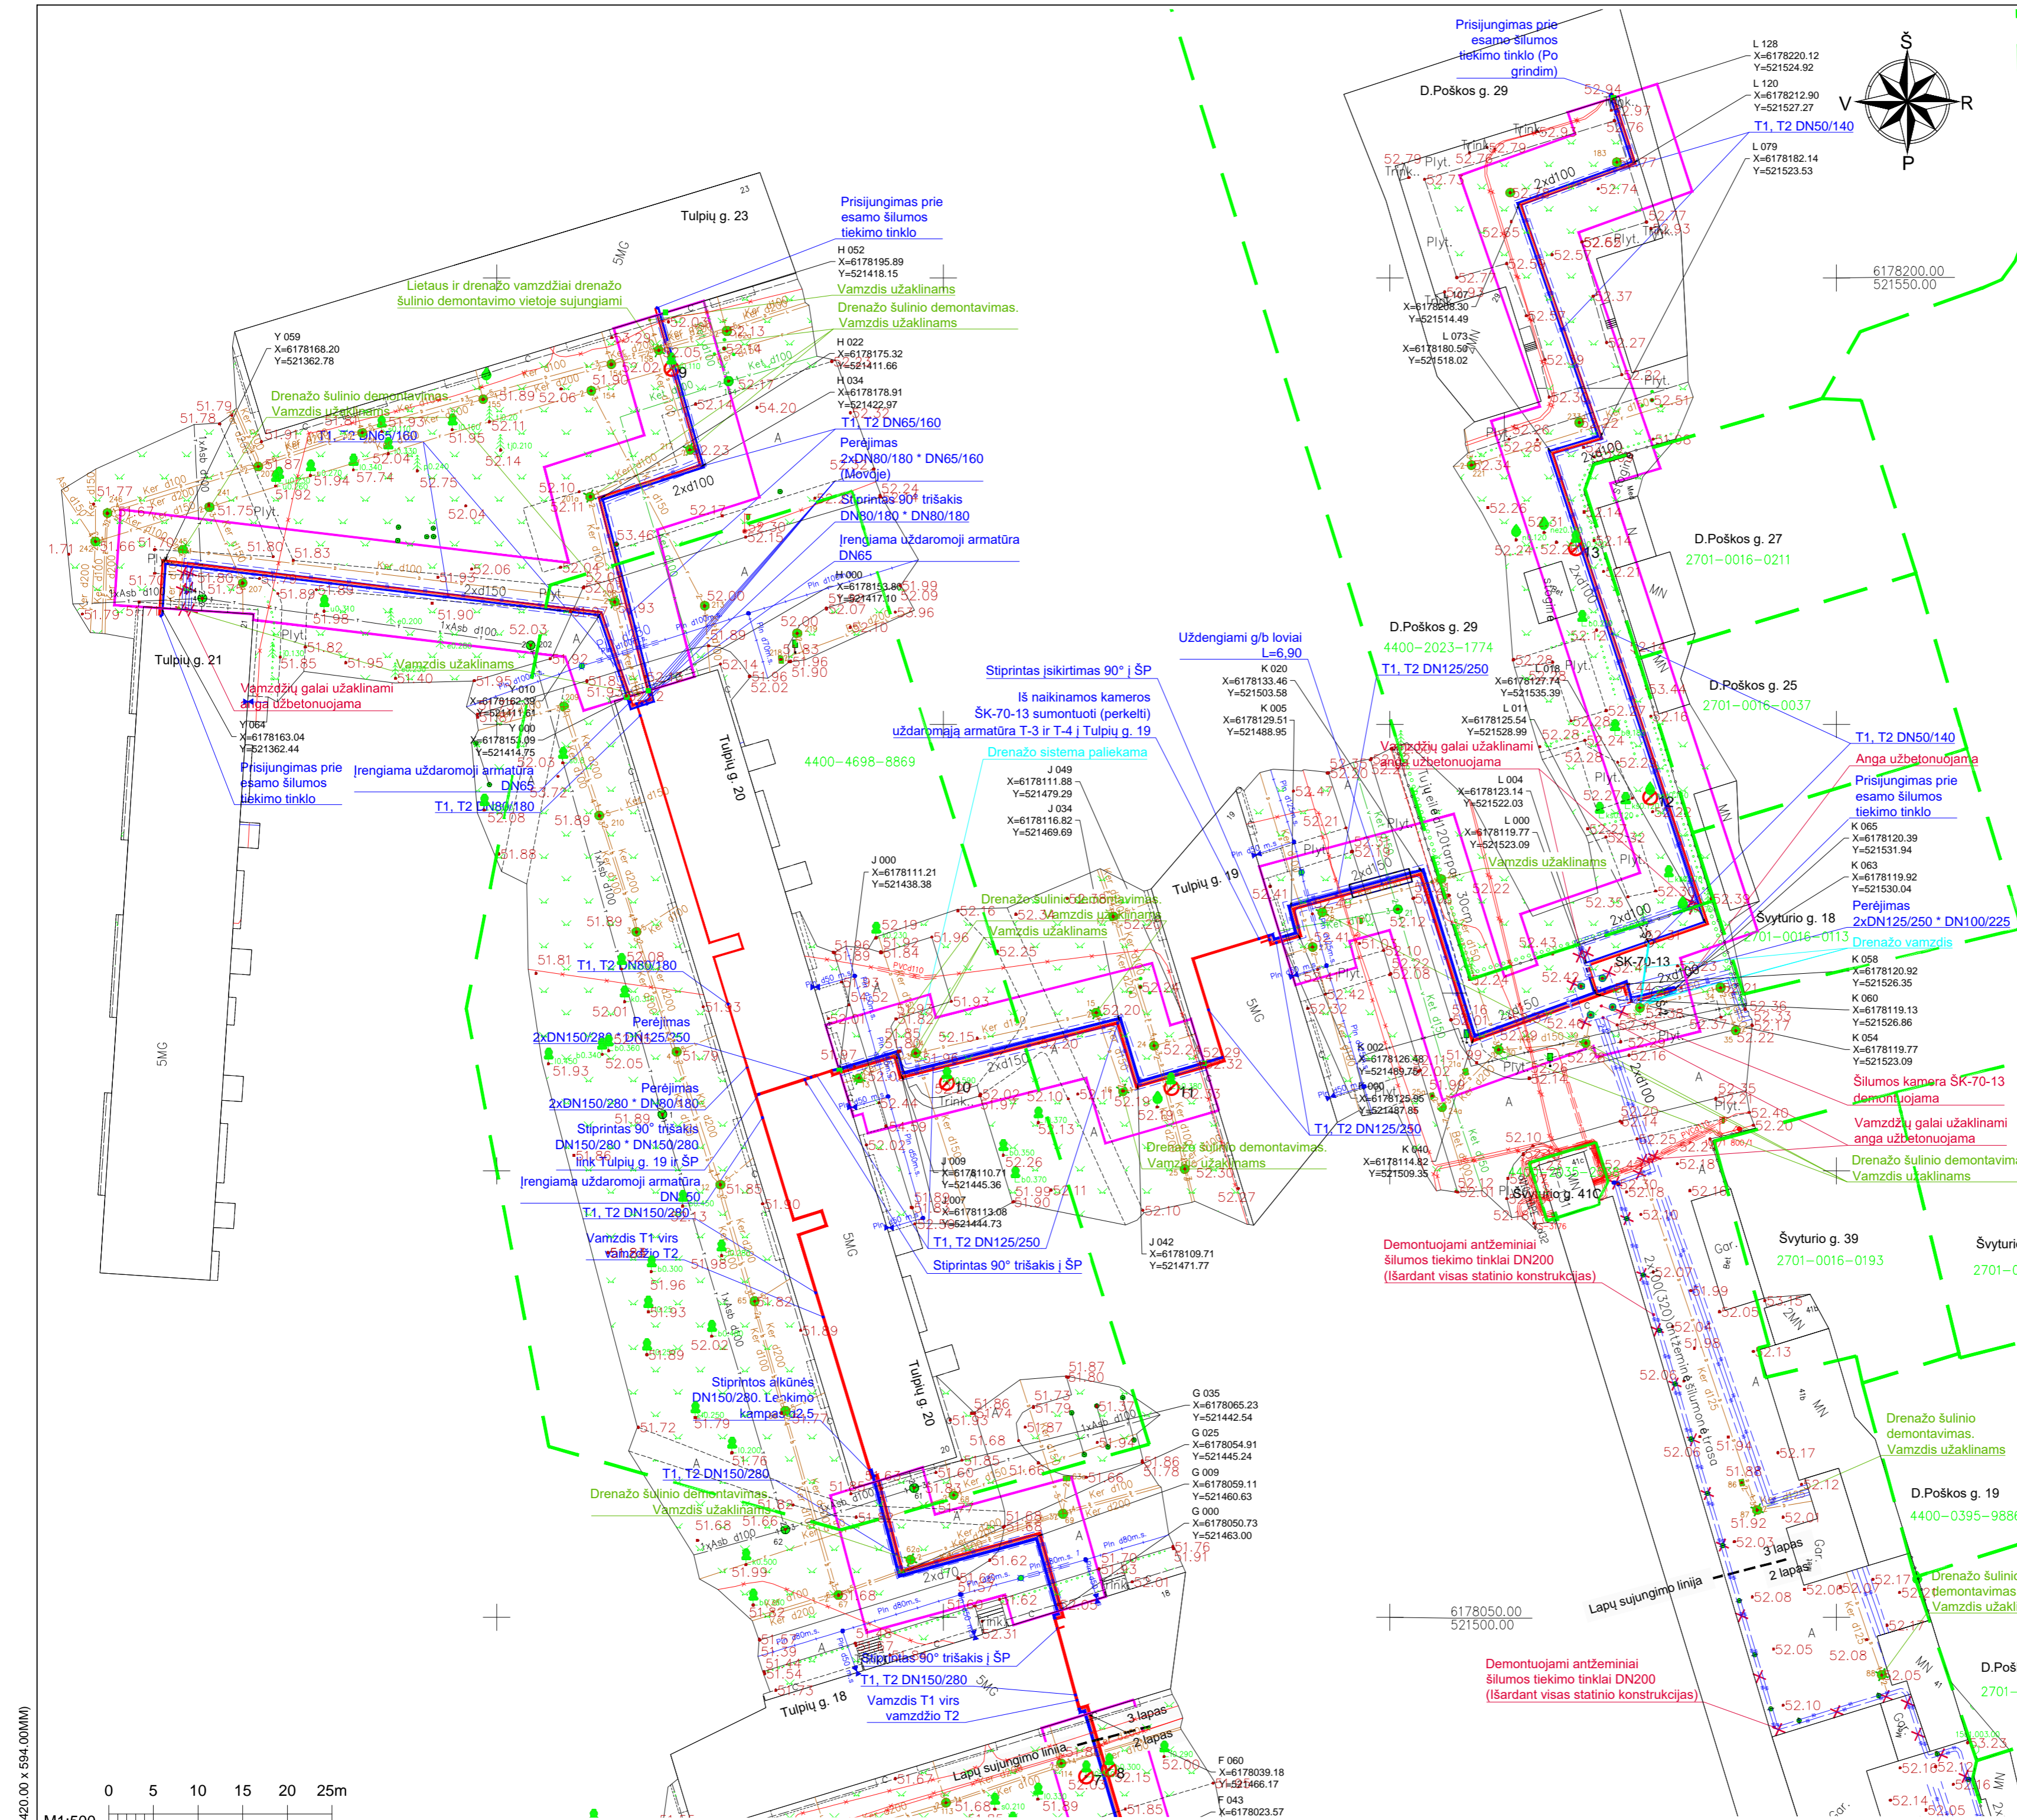

INFORMACIJA APIE KERTAMUS MEDŽIUS

Žymėjimas plane	Medžio pavadinimas	Kamieno skersmuo, cm
9	Skroblas	11
10	Liepa	59
11	Beržas	38
12	Obelis	14
13	Beržas	20

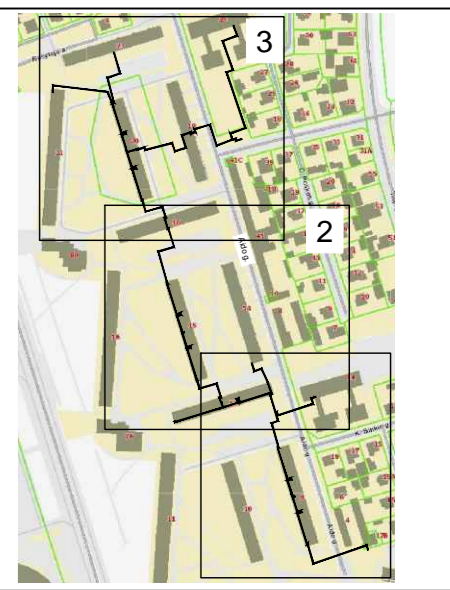

SUTARTINIAI ŽYMĖJIMAI


- Suformuoti žemės sklypai
- Rekonstruojami šilumos tiekimo tinklai

SUTARTINIAI ŽYMĖJIMAI

- Rekonstruojami šilumos tiekimo tinklai
- Paduodama linija
- Grįžtama linija
- Šilumos tiekimo tinklų apsaugos zona
- Kertami medžiai
- Demontuojami šilumos tiekimo tinklai ir jų priklausiniai
- Skendžių aptarnavimo šulins

PASTABOS

- Šilumos tiekimo tinklai įrengiami naudojant pramoniniu būdu izoliuotus vamzdžius.
- Darbų vykdymo ribose esant kitiems inžineriniams tinklams, komunikacijoms ar statiniams, prieš vykdant statybos darbus būtina:
 - išsikovti atitinkamų tinklų atstovą trasos nužymėjimui ir darbus vykdyti prisilaikant šių tinklų savininkų nurodymų pateiktų sąlygose.
 - patikslinti (nustatyti) rekonstruojamus šilumos tiekimo tinklus kertančių inžinerinių tinklų, komunikacijų ar statinių vietas bei gylis.
- Darbų vykdymo metu, darbų vykdymo zonoje esant kitiems inžineriniams tinklams, komunikacijoms ar statiniams būtina:
 - juos apsaugoti ir tinkamai paramstyti ir / ar pakabinti įrengiant apsaugines konstrukcijas, užtikrinant tinklo išsaugojimą ir nenutrūkstamą veikimą.
 - išsaugoti vandentiekio ir nuotekų tinklus, vadovaujantis STR ir teisės aktų reikalavimais bei užtikrinti nepetrūkiama vandens tiekimą ir nuotekų nuleidimą esamiems vartotojams.
 - išsaugoti esamo dujotiekio tinklus ir įrenginius, o jų apsaugos zonos darbus vykdyti vadovaujantis gamtinių dujų skirstomųjų dujotiekijų apsaugos taisyklėmis. Prieš pradėdamas darbus - gauti sutikimą darbų vykdymui.
 - šilumos tiekimo tinklų sankirtose su esamu apšvietimo elektros tinklu, elektros tinklas turi būti apsaugomas įvertint jį apsauginius PVC dėklus, nenutraukiant apšvietimo elektros tinklų veikimo.
 - šilumos tiekimo tinklų sankirtų su kitais inžineriniais tinklais, komunikacijomis ar statiniais vietose, po 2 m. į abi puses kasti rankiniu būdu.
 - žemės darbus vykdyti kitų inžinerinių tinklų, komunikacijų ar statinių apsaugos zonoje galima tik dalyvaujant šiuos tinklus eksploatuojančių organizacijų atstovams. Užbaigus statybos darbus kitų inžinerinių tinklų, komunikacijų ar statinių apsaugos zonos, iš atitinkamų tų tinklų atstovų gauti reikiamas pažymas.
 - statybos metu užtikrinti priėjimus prie pastatų ir viešojo bei privataus transporto eismą.
- Ties posūkių kampais g/b kanalai yra demontuojami po ≥ 3 m. į kiekvieną pusę (jeigu brėžinyje nenurodyta kitaip), atšakoje - ≥ 3 m. pagrindinėje linijoje (po $\geq 1,5$ m. į abi puses nuo atšakos ir ≥ 3 m. atšakoje, o sujungimo mojų vietose po 1 m. į abi puses).
- Visos dangos, išardomi statiniai, miesto infrastruktūros elementai baigus statybos darbus pilnai atstatomi į ne prastesnę būklę, nei prieš statybos darbų pradžią ir prisilaikant atitinkamų nurodymų pateiktų sąlygose.
- Šilumos tiekimo tinklų apsaugos zona yra žemės juosta, kurios plotis po 5 m. nuo kanalo (vamzdžio) išorinių kraštų, sienos.

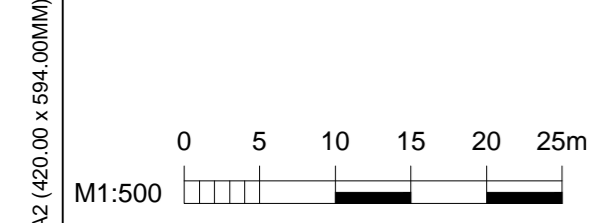

Dokumento žymuo: ME20202-TP-PP.Br-01

Lapas	Lapų	Laida
3	3	0

7 PRIEDAI



PRITARIU

2021-02-19

Panevėžio miesto savivaldybės administracija

PROJEKTINIŲ PASIŪLYMŲ RENGIMO UŽDUOTIS

2021 m. vasario mėn.

Panevėžys


Statytojas (Užsakovas)	AB „Panevėžio energija“ Įmonės kodas: 147248313 Adresas: Senamiesčio g. 113, LT-35114 Panevėžys Tel. Nr.: +370 45 463525 El. p. adresas: bendrove@pe.lt
Projektuotojas	UAB „Meysso“ Įmonės kodas: 305639236 Adresas: S. Daukanto g. 17-2A, LT-44305 Kaunas Tel. Nr.: +370 623 00883 El. p. adresas: info@meysso.com
Projektinių pasiūlymų rengimo tikslas	Informuoti visuomenę apie visuomenei svarbaus statinio projektavimą pagal STR 1.04.04:2017 „Statinio projektavimas, projekto ekspertizė“ reikalavimus
Esminiai funkciniai (paskirties) reikalavimai statiniui	Inžinerinius tinklus projektuoti vadovaujantis inžinerinių tinklų savininkų / valdytojų išduotomis prisijungimo / projektavimo sąlygomis
Statinio projekto pavadinimas	Šilumos tiekimo tinklų nuo ŠK-70 Tulpių g. iki ŠK-70-13 Tulpių g. 23 su atšakomis, Panevėžyje, rekonstravimo projektas
Statybos (statinio) vieta (adresas)	Tulpių g., Aido g., Poškos g., K. Binkio g., Panevėžys
Pagrindinė statinio naudojimo paskirtis	Inžineriniai statiniai; inžineriniai tinklai: šilumos tinklai
Statinio kategorija	Neypatingasis statinys
Statybos rūšis	Rekonstravimas
Kita informacija (kultūros paveldo, saugomos teritorijos)	Projektuojamas statinys nepatenka į kultūros paveldo ar kitas saugomas teritorijas
Projektuojamo statinio pagrindiniai techniniai rodikliai	<ul style="list-style-type: none">• Statinio unikalūs Nr.: 2797-0012-2015, 4400-2215-0052 ir 2799-2018-9012• Vamzdyno skersmuo: DN 50, 65, 80, 100, 125, 150, 200;• Projektinis slėgis P_s: 1,6 MPa;• Projektinė šilumnešio temperatūra T_s: 120 °C;• Bendras rekonstruojamų šilumos tiekimo tinklų (ruožo) preliminarus ilgis – 1134,5 m.

Projektinių pasiūlymų apimtis	Pagal STR I.04.04:2017 „Statinio projektavimas, projekto ekspertizė“ reikalavimus
Projektinių pasiūlymų sudėtis	1. Bendrieji duomenys; 2. Aiškinamasis raštas; 3. Grafinė dalis (brėžiniai).
Statytojo pateikiami dokumentai	1. Esamo statinio teisinės registracijos NT registre dokumentai (Nekilnojamojo turto registrų centro duomenų banko išrašas; 2. Esamo statinio dalies kadastrinių duomenų bylos kopija; 3. Įgaliojimas atstovauti Statytoją.
Projektinių pasiūlymų rengimo kalba	Lietuvių
Pateikiamų projektinių pasiūlymų dokumentacijos egzempliorių skaičius	Statytojui pateikiamas 1 (vienas) egzempliorius projektinių pasiūlymų dokumentacijos elektroniniame (pdf.) formate

Technikos direktorius
Robertas Kerežis

Statytojas (Užsakovas):


(fizinis arba juridinis asmuo)



(parašas)

Projektuotojas: UAB „Meyso“, Projekto vadovas Andrius Bagdanovas

(projektavimo organizacija, projekto vadovas)

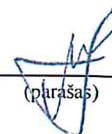

(parašas)