









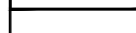
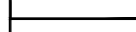



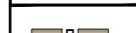




OBJEKTO VIETA


EKSPLIKACIJA IR SUTARTINIAI PAŽYMĖJIMAI

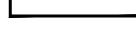-  STATYBOS SKLYPO RIBA
-  KAIMYNIŲ SKLYPŲ RIBOS
-  ĮĖJIMAS Į STADIONO TERITORIJĄ
-  ESAMI STATINIAI
-  KULTŪROS PAVELDO OBJEKTO IR VIETŲVIŲ TERITORIJA (PASTATAS -36134)
-  FUTBOLŲ AIKŠTĖS DANGA ~ 6740 M²
-  PROJEKTUOJAMA AŽŪRINĖ METALINIŲ VERTIKALIŲ PROFILIŲ STADIONO TERITORIJOS TVORA H=1.80 M ~ 584M (SU 3 VNT VARTELIŲ PĖSTIESIAMS IR 1 VNT DVIVĖRIAIS VRATAIS 4M PLOČIO)
-  PROJEKTUOJAMA AŽŪRINĖ METALINIŲ VERTIKALIŲ PROFILIŲ TVORA SU VARTELIAIS APILINK KREPŠINIO AIKŠTELĖ H=4.00 M ~ 151 m BĖGIMO TAKŲ ATNAUJINIMAS ~ 2122 M²
-  KREPŠINIO AIKŠTELĖS ĮRENGIMAS ~ 420 M²
-  TINKLINIO/ TENISO AIKŠTELĖS ĮRENGIMAS ~ 360 M²
-  SPORTO AIKŠTELĖS ĮRENGIMAS VANDENIUI PRALAIDI, DVISLUOKSNĖ, BESIULĖ DANGA~ 834 M²
-  MAŽOSIOS ARCHITEKTŪROS ĮRENGIMAS - 16 VNT. SUOLIUKŲ, 8 VNT ŠIUKŠLĖDŽIŲ
-  SPORTO BAZĖS ĮRENGIMAS ~ 267 M²
-betoninis stalo futbolo stolas, betoninis šachmatų stolas, betoninis stalo tenisas
-  ERDVĖS/ZONOS NEĮGALIESIEMS ĮRENGIMAS -54M² (GUMINĖ LIEJAMA DANGA)
-  LENGVŲ KONSTRUKCIJŲ TRIBŪNOS ĮRENGIMAS -208 VNT
-  TRINKELIŲ DANGA - ~ 350 M²
-  VEJA
-  KERTAMI MEDŽIAI

STATINIŲ EKSPLIKACIJA


- 1** FUTBOLŲ AIKŠTĖ ~ 6740 M²
- 2** KREPŠINIO AIKŠTELĖ ~ 420 M²
- 3** TINKLINIO IR TENISO AIKŠTELĖ ~ 360 M²
- 4** TVORA H=4.00 M ~ 165 m
- 5** ŠUOLIADUOBĖ 2 VNT.
- 6** BĖGIMO TAKAI ~ 2194 M²
- 7** STADIONO APTVĖRIMAS H=2.00M ~ 584 M
- 8** SPORTO BAZĖS PRITAIKYTA ŽMONĖMS SU NEGALIA ~ 267 M²
- 9** PERSPEKTYVINIS MODULINIS / KONTEINERINIS STATINYS
- 10** LENGVŲ KONSTRUKCIJŲ TRIBŪNOS ĮRENGIMAS - 208 VNT.
- 11** ĮĖJIMAS Į STADIONO TERITORIJĄ (VARTELIAI - 3 VNT.)
- 12** MAŽOSI ARCHITEKTŪRA (SUOLIUKAI - 16 VNT., ŠIUKŠLĖDŽĖS - 8 VNT.)
- 13** DVIVĖRIAI VARTAI 4 M PLOČIO - 1 VNT.
- 14** SPORTO AIKŠTELĖS ZONA ~ 830 M²
- 15** ERDVĖS/ZONOS NEĮGALIESIEMS ĮRENGIMAS -54M² (GUMINĖ LIEJAMA DANGA)
- 16** PROJEKTUOJAMA METALINIŲ VERTIKALIŲ PROFILIŲ TVORA SU TINKLU H=4.50 M ~ 135 m

		IŠLEIDIMO DATA		LAIDOS STATUSAS IR IŠLEIDIMO PRIEŽASTIS (JEI TAIKOMA)	
KVAL.DOK. NR.		UAB "AIF LT" E.Šimkūnaitės g. 10, LT-04130, Vilnius, Tel. Nr.: +370 (5) 2757679		SPORTO AIKŠTYNO, VYSK. K. PALTAROKO G.20, PANEVĖŽIO M., REKONSTRAVIMO PROJEKTO, PROJEKTIŲ PASIŪLYMAI	
A 1518	SPV	SILVIJA LIUBINIENĖ		STATYBOS SKLYPO PLANAS M1:500	
				LAPAS	LAPŲ
KALBOS TRUMP. LT	STATYTOJAS/ŪŽSAKOVAS PANEVĖŽIO KAZIMIERO PALTAROKO GIMNAZIJA			21007-00-PP-SP-B-02	
				1	1

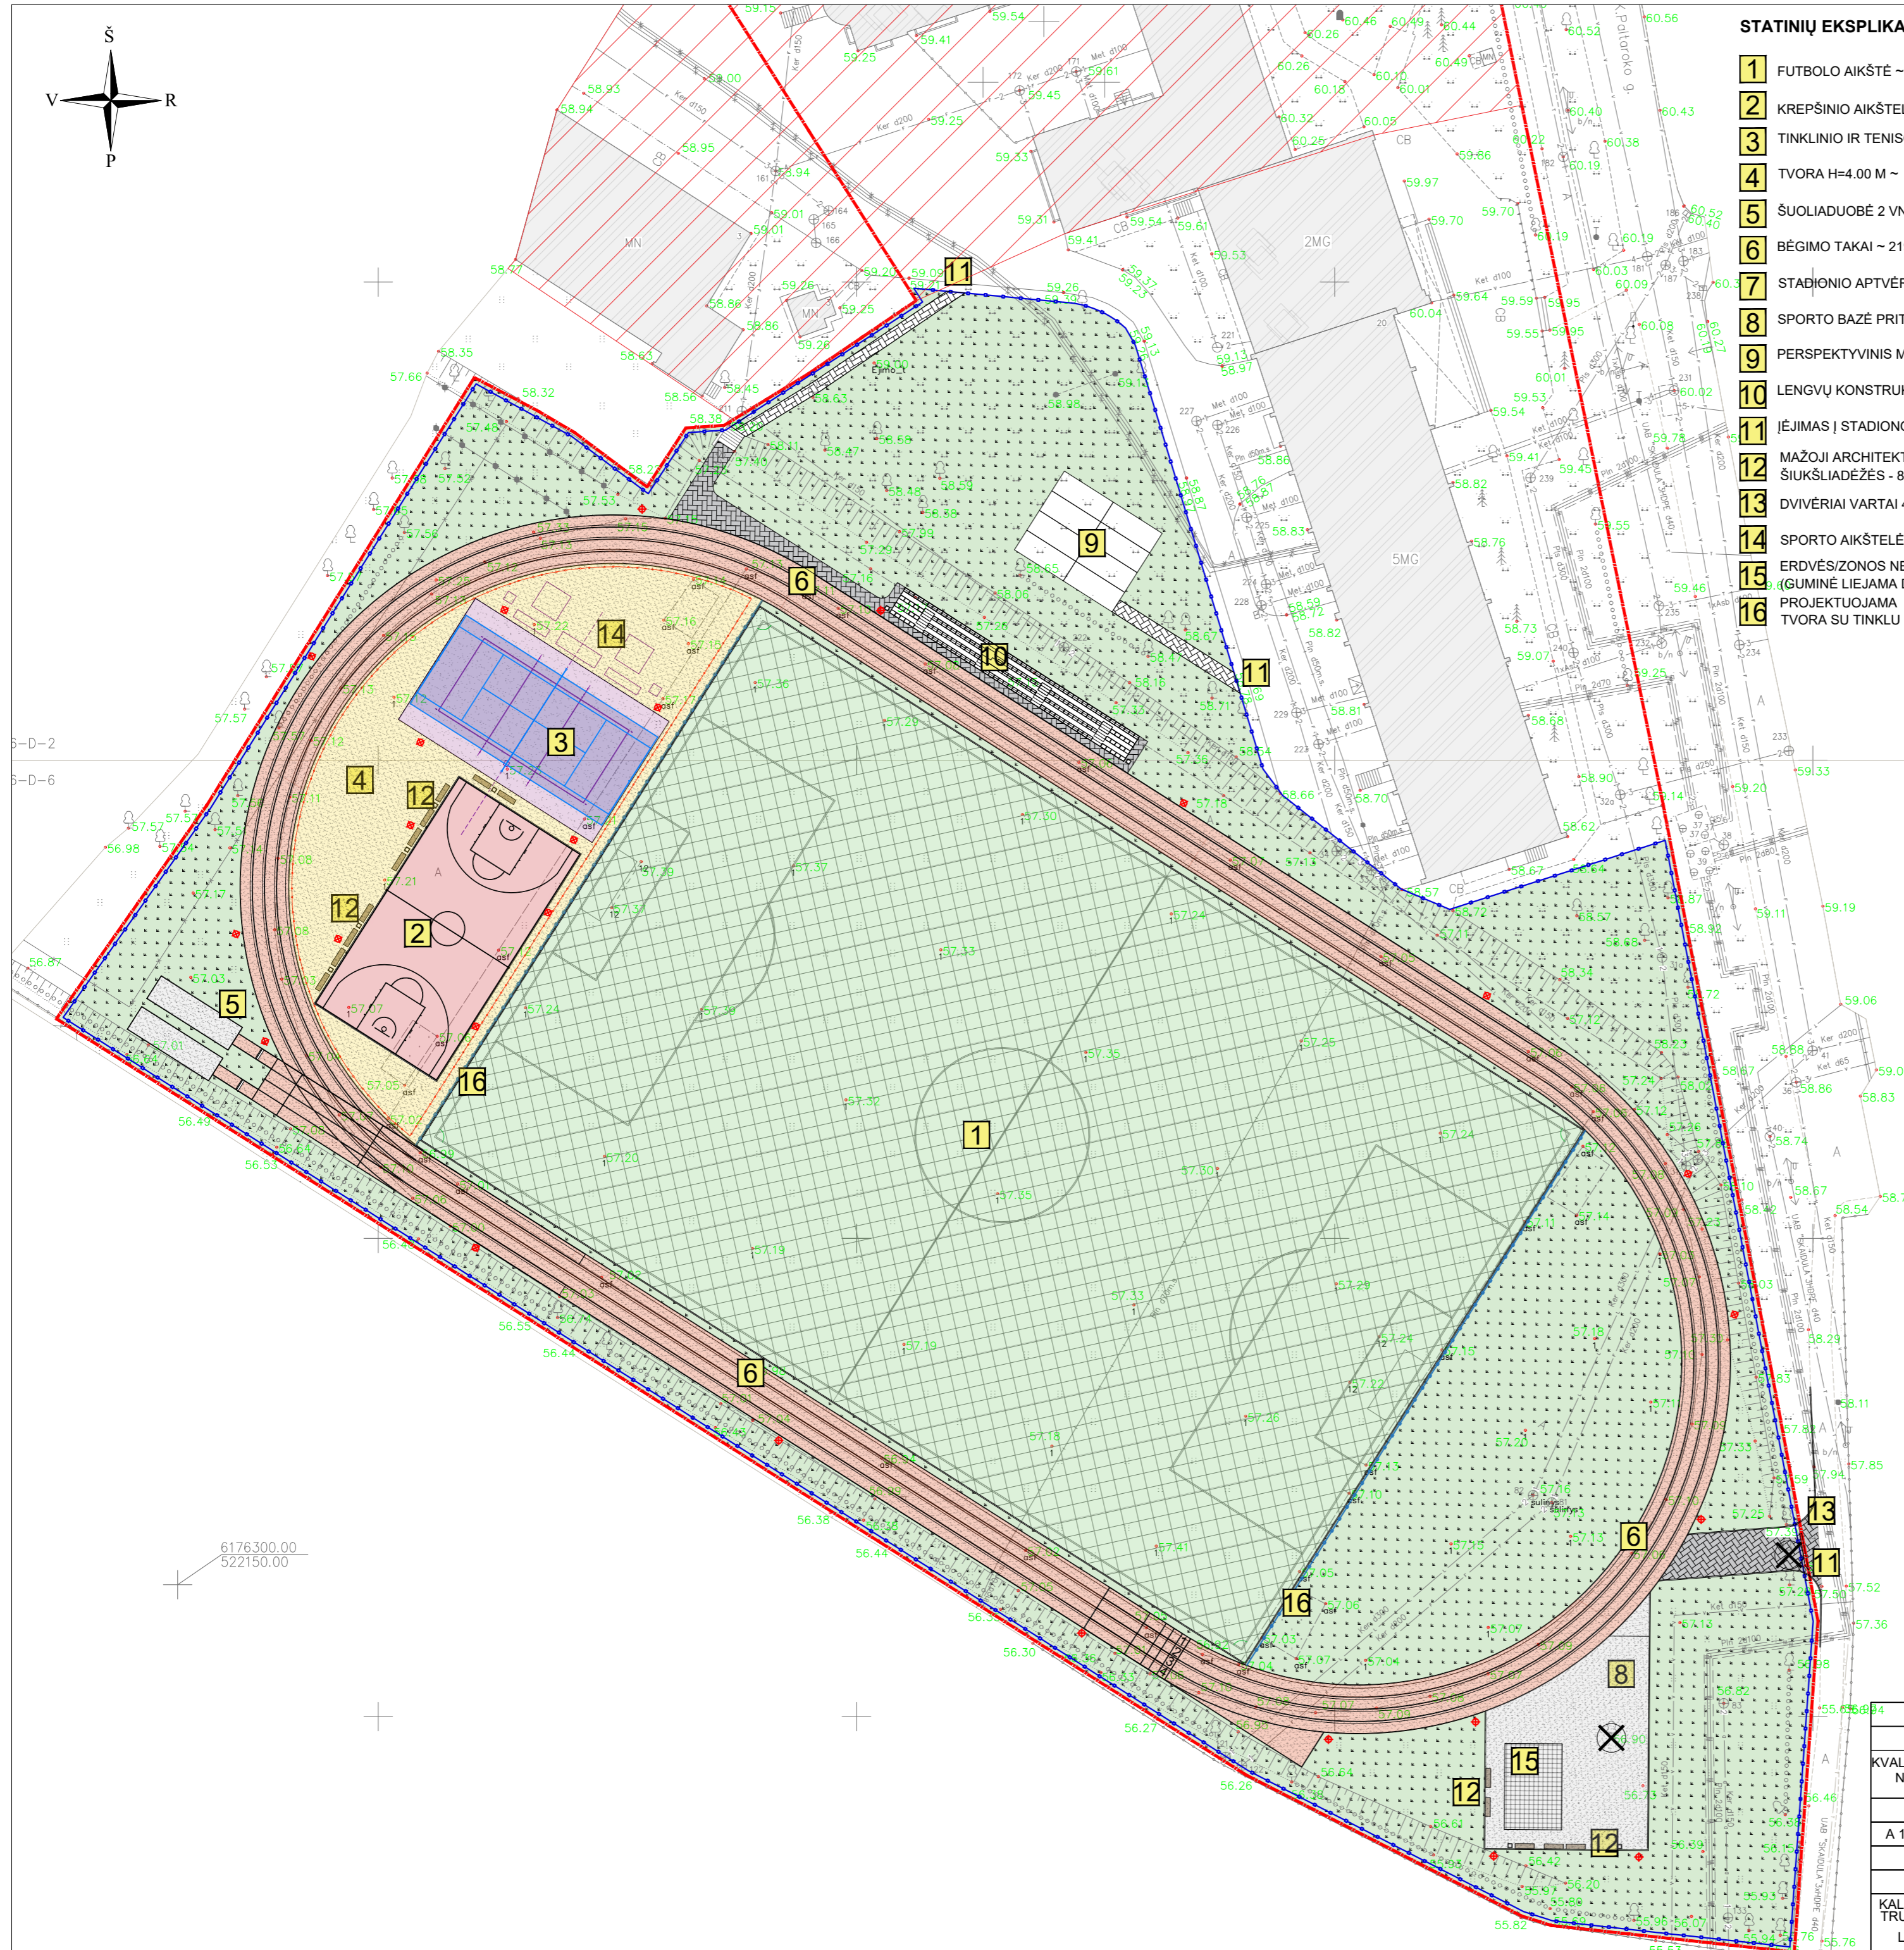

STATINIŲ EKSPLIKACIJA

- 1 FUTBOLO AIKŠTĖ ~ 6740 M²
- 2 KREPŠINIO AIKŠTELĖ ~ 420 M²
- 3 TINKLINIO IR TENISO AIKŠTELĖ ~ 360 M²
- 4 TVORA H=4.00 M ~ 165 m
- 5 ŠUOLIADUOBĖ 2 VNT.
- 6 BĖGIMO TAKAI ~ 2194 M²
- 7 STADIŪNIO APTVĖRIMAS H=2.00M ~ 584 M
- 8 SPORTO BAZĖS PRITAIKYTA ŽMONĖMS SU NEGALIA ~ 267 M²
- 9 PERSPEKTYVINIS MODULINIS / KONTEINERINIS STATINYS
- 10 LENGVŲ KONSTRUKCIJŲ TRIBŪNOS ĮRENGIMAS - 208 VNT.
- 11 ĮĖJIMAS Į STADIŪNO TERITORIJĄ (VARTELIAI - 3 VNT.)
- 12 MAŽOJI ARCHITEKTŪRA (SUOLIUKAI - 16 VNT., ŠIUKŠLIADĖŽĖS - 8 VNT.)
- 13 DVIVĖRIAI VARTAI 4 M PLOČIO - 1 VNT.
- 14 SPORTO AIKŠTELĖS ZONA ~ 830 M²
- 15 ERDVĖS/ZONOS NEJGALIESIEMS ĮRENGIMAS -54M² (GUMINĖ LIJAMA DANGA)
- 16 PROJEKTUOJAMA METALINIŲ VERTIKALIŲ PROFILIŲ TVORA SU TINKLU H=4.50 M ~ 135 m

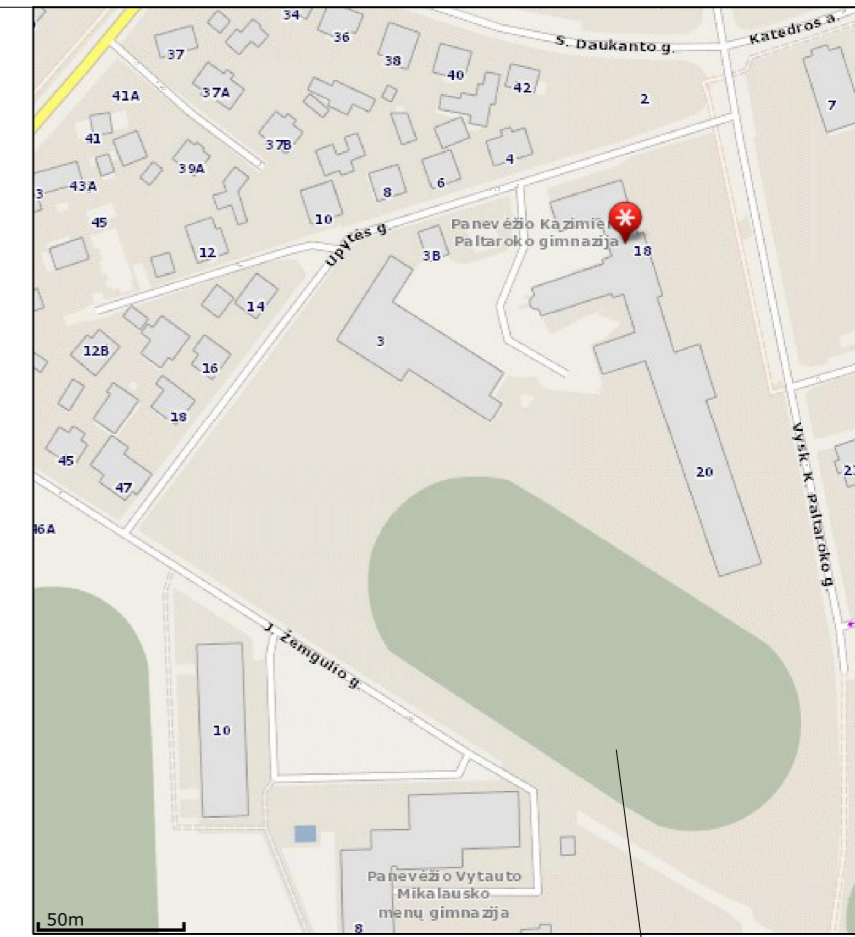

OBJEKTO VIETA

EKSPLIKACIJA IR SUTARTINIAI PAŽYMĖJIMAI

- STATYBOS SKLYPO RIBA
- KAIMYNIŲ SKLYPŲ RIBOS
- ĮĖJIMAS Į STADIŪNO TERITORIJĄ
- ESAMI STATINIAI
- KULTŪROS PAVELDO OBJEKTŲ IR VIETŲVIŲ TERITORIJA (PASTATAS -36134)
- FUTBOLO AIKŠTĖS DANGA ~ 6740 M²
- PROJEKTUOJAMA AŽŪRINĖ METALINIŲ VERTIKALIŲ PROFILIŲ STADIŪNO TERITORIJOS TVORA H=1.80 M ~ 584M (SU 3 VNT VARTELIŲ PĖSTIESIAMS IR 1 VNT DVIVĖRIAMS VARTAIMS 4M PLOČIO)
- PROJEKTUOJAMA AŽŪRINĖ METALINIŲ VERTIKALIŲ PROFILIŲ TVORA SU VARTELIAIS APLINK KREPŠINIO AIKŠTELĖ H=4.00 M ~ 165 m
- PROJEKTUOJAMA METALINIŲ VERTIKALIŲ PROFILIŲ TVORA SU TINKLU H=4.50 M ~ 135 m
- BĖGIMO TAKŲ ATNAUJINIMAS ~ 2194 M²
- KREPŠINIO AIKŠTELĖS ĮRENGIMAS ~ 420 M²
- TINKLINIO/ TENISO AIKŠTELĖS ĮRENGIMAS ~ 360 M²
- SPORTO AIKŠTELĖS ĮRENGIMAS VANDENIUI PRALAIKI, DVISLUOKSNĖ, BESIŪLĖ DANGA~ 830 M²
- MAŽOSIOS ARCHITEKTŪROS ĮRENGIMAS - 16 VNT. SUOLIUKŲ, 8 VNT ŠIUKŠLEDŽIŲ
- SPORTO BAZĖS ĮRENGIMAS ~ 267 M² -betoninis stalo futbolo stalas, betoninis šachmatų stalas, betoninis stalo tenisas
- ERDVĖS/ZONOS NEJGALIESIEMS ĮRENGIMAS -54M² (GUMINĖ LIJAMA DANGA)
- LENGVŲ KONSTRUKCIJŲ TRIBŪNOS ĮRENGIMAS -208 VNT
- TRINKELIŲ DANGA - ~ 320 M²
- VEJA
- STADIŪNO APŠVIETIMAS
- KERTAMI MEDŽIAI

6176300.00
522150.00

	ISLEIDIMO DATA	LAIDOS STATUSAS IR ISLEIDIMO PRIEZASTIS (JEI TAIKOMA)	
KVAL.DOK.NR.		UAB "AIF LT" E.Simkūnaitės g. 10, LT-04130, Vilnius, Tel. Nr.: +370 (5) 2757679	SPORTO AIKŠTŲNO, VYSK. K. PALTAROKO G.20, PANEVĖŽIO M., REKONSTRAVIMO PROJEKTO, PROJEKTIŲNIAI PASIŪLYMAI
A 1518	SPV	SILVIJA LIUBINIENĖ	APLINKTAVARKOS PLANAS M1:500
			LAPAS
			LAPŲ
KALBOS TRUMP. LT	STATYTOJAS/ŪŽSAKOVAS PANEVĖŽIO KAZIMIERO PALTAROKO GIMNAZIJA		21007-00-PP-SP-B-03
			1 1