



PAVIRŠINIŲ (LIETAUS) NUOTEKŲ TINKLŲ (KOLEKTORIUS NR.29) IŠLEISTUVO
 REKONSTRAVIMO IR PAVIRŠINIŲ (LIETAUS) NUOTEKŲ VALYKLOS VENSLOVIŠKIO G.,
 J. BILIŪNO G., PANEVĖŽIO M. STATYBOS PROJEKTAS

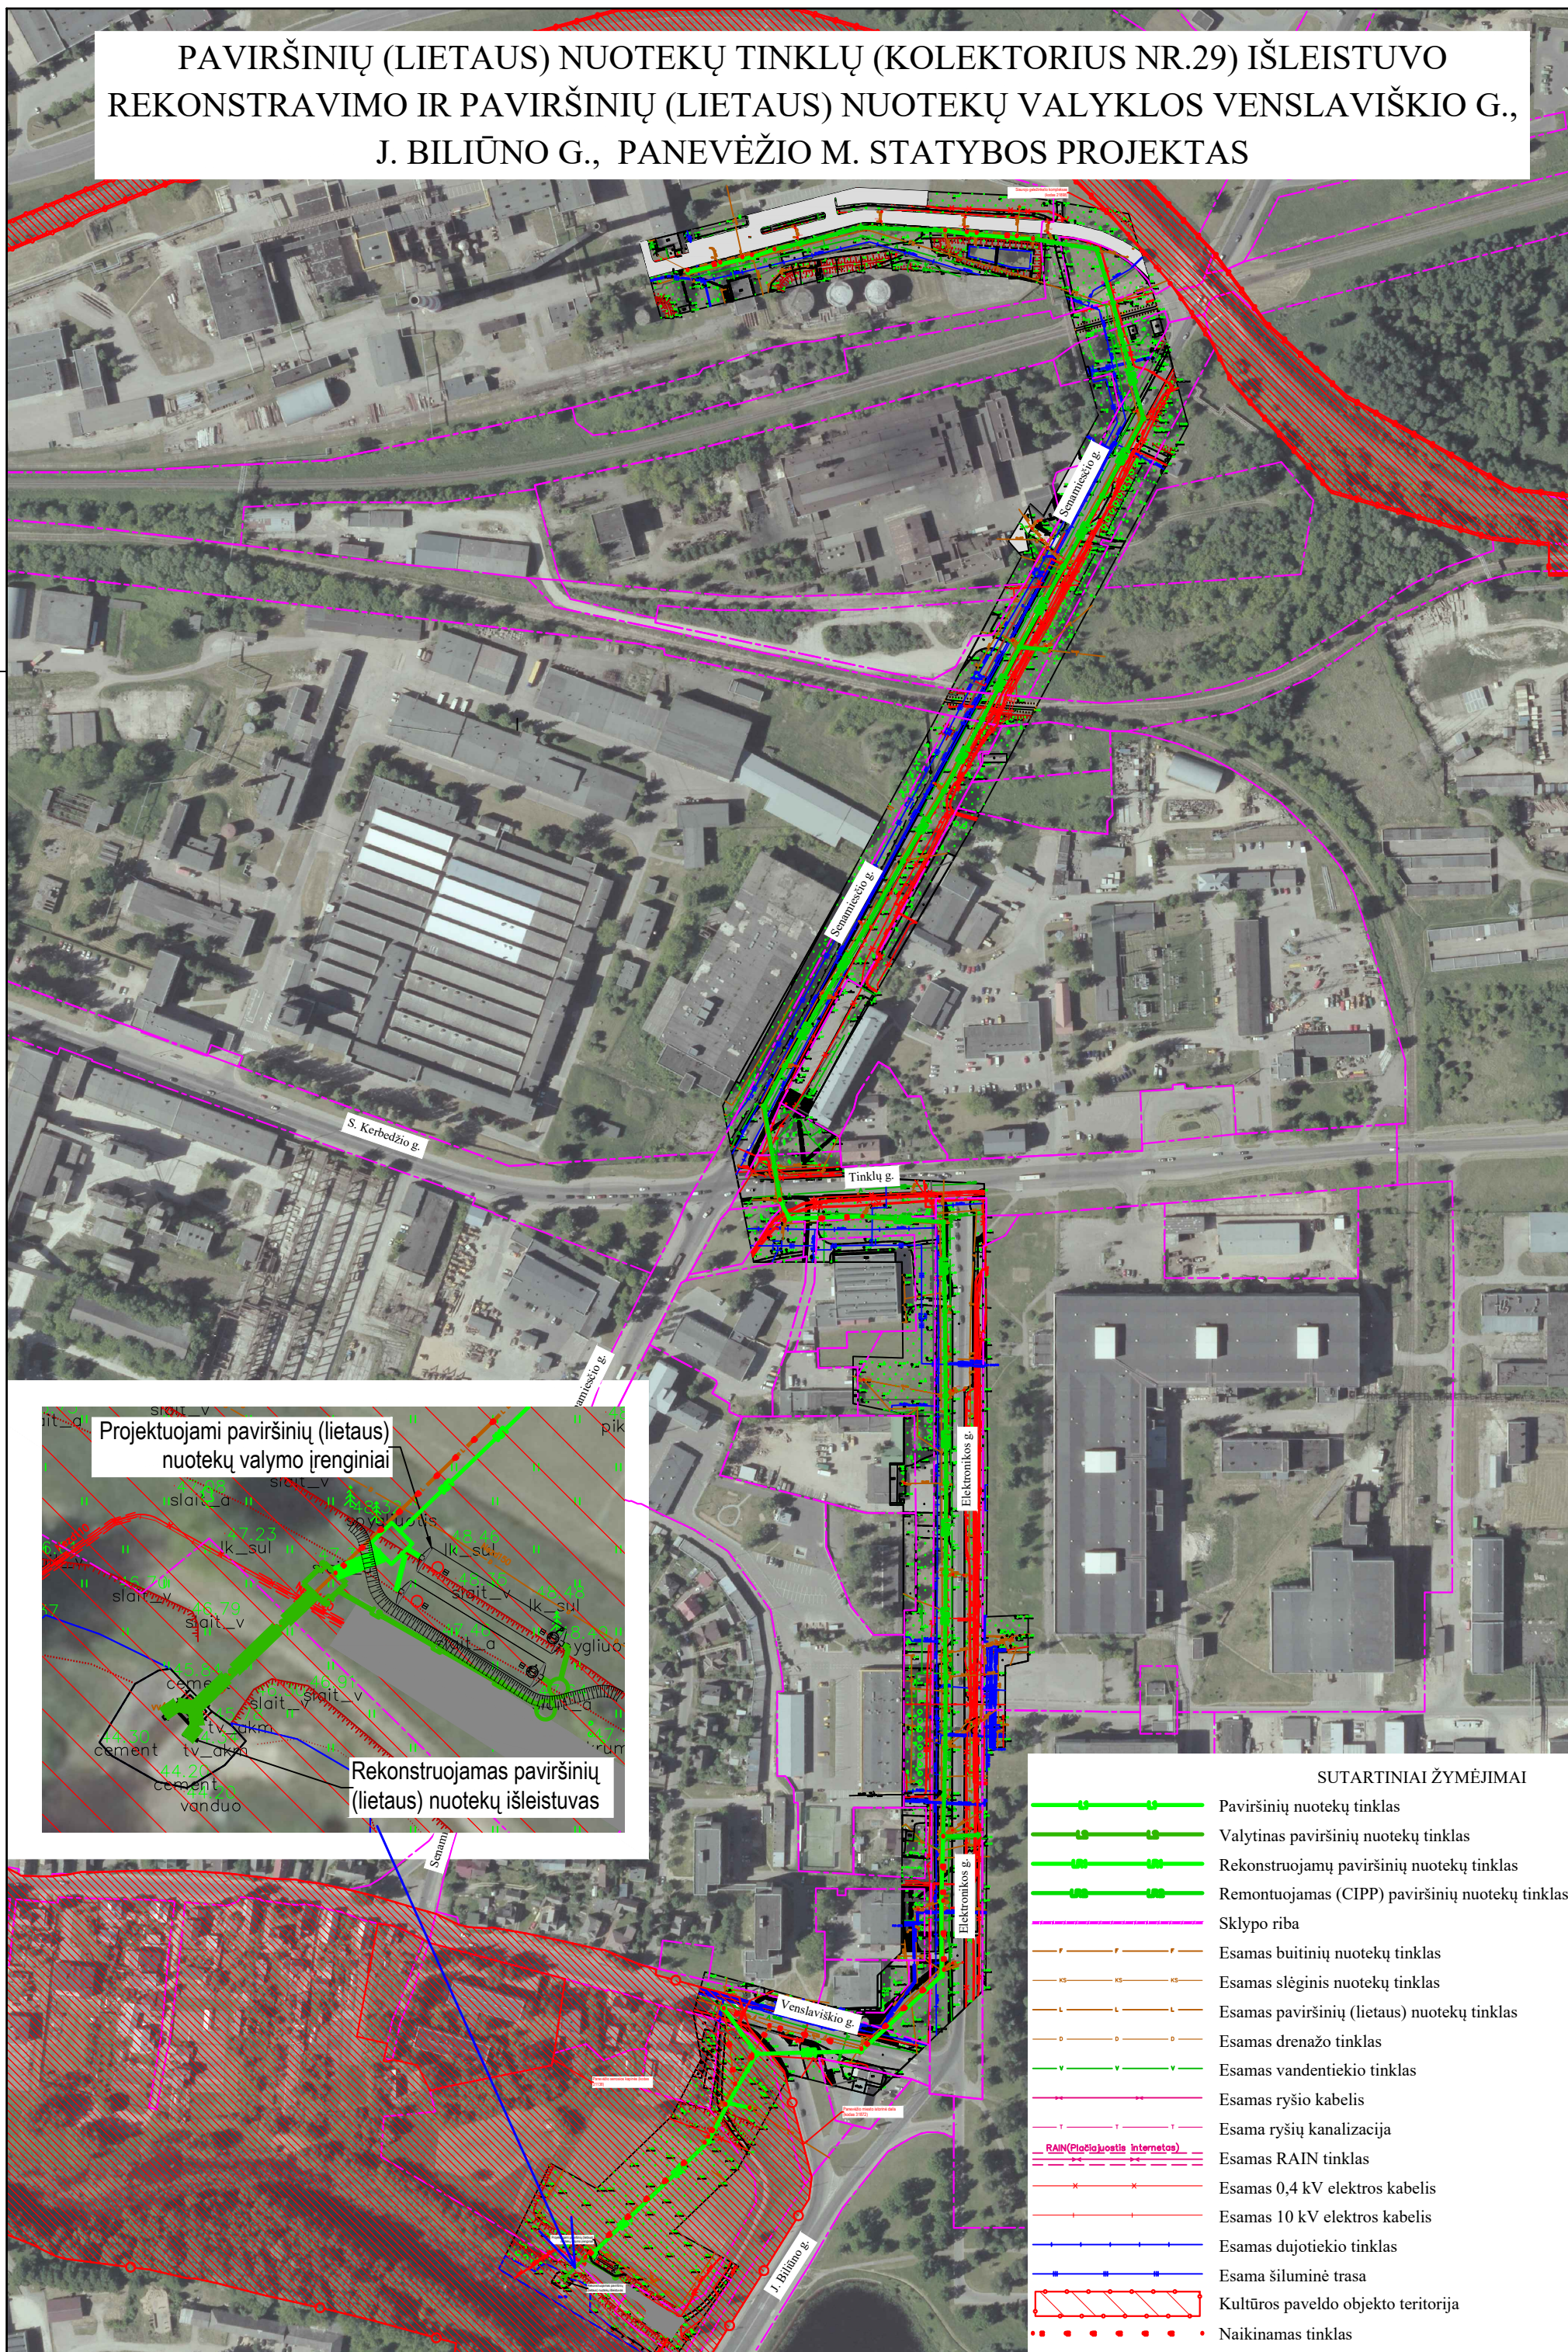

Projektuojami paviršinių (lietaus) nuotekų valymo įrenginiai

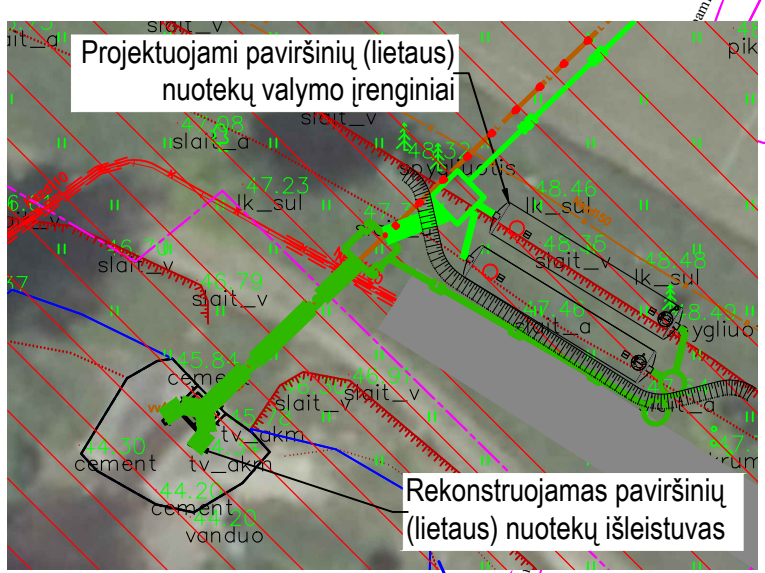

Rekonstruojamas paviršinių (lietaus) nuotekų išleistuvas

SUTARTINIAI ŽYMĖJIMAI

- Paviršinių nuotekų tinklas
- Valytinas paviršinių nuotekų tinklas
- Rekonstruojamų paviršinių nuotekų tinklas
- Remontuojamas (CIPP) paviršinių nuotekų tinklas
- Sklypo riba
- Esamas buitinių nuotekų tinklas
- Esamas slėginis nuotekų tinklas
- Esamas paviršinių (lietaus) nuotekų tinklas
- Esamas drenažo tinklas
- Esamas vandentiekio tinklas
- Esamas ryšio kabelis
- Esama ryšių kanalizacija
- Esamas RAIN (Plačiajuostis internetas) tinklas
- Esamas 0,4 kV elektros kabelis
- Esamas 10 kV elektros kabelis
- Esamas dujotiekio tinklas
- Esama šiluminė trasa
- Kultūros paveldo objekto teritorija
- Naikinamas tinklas