
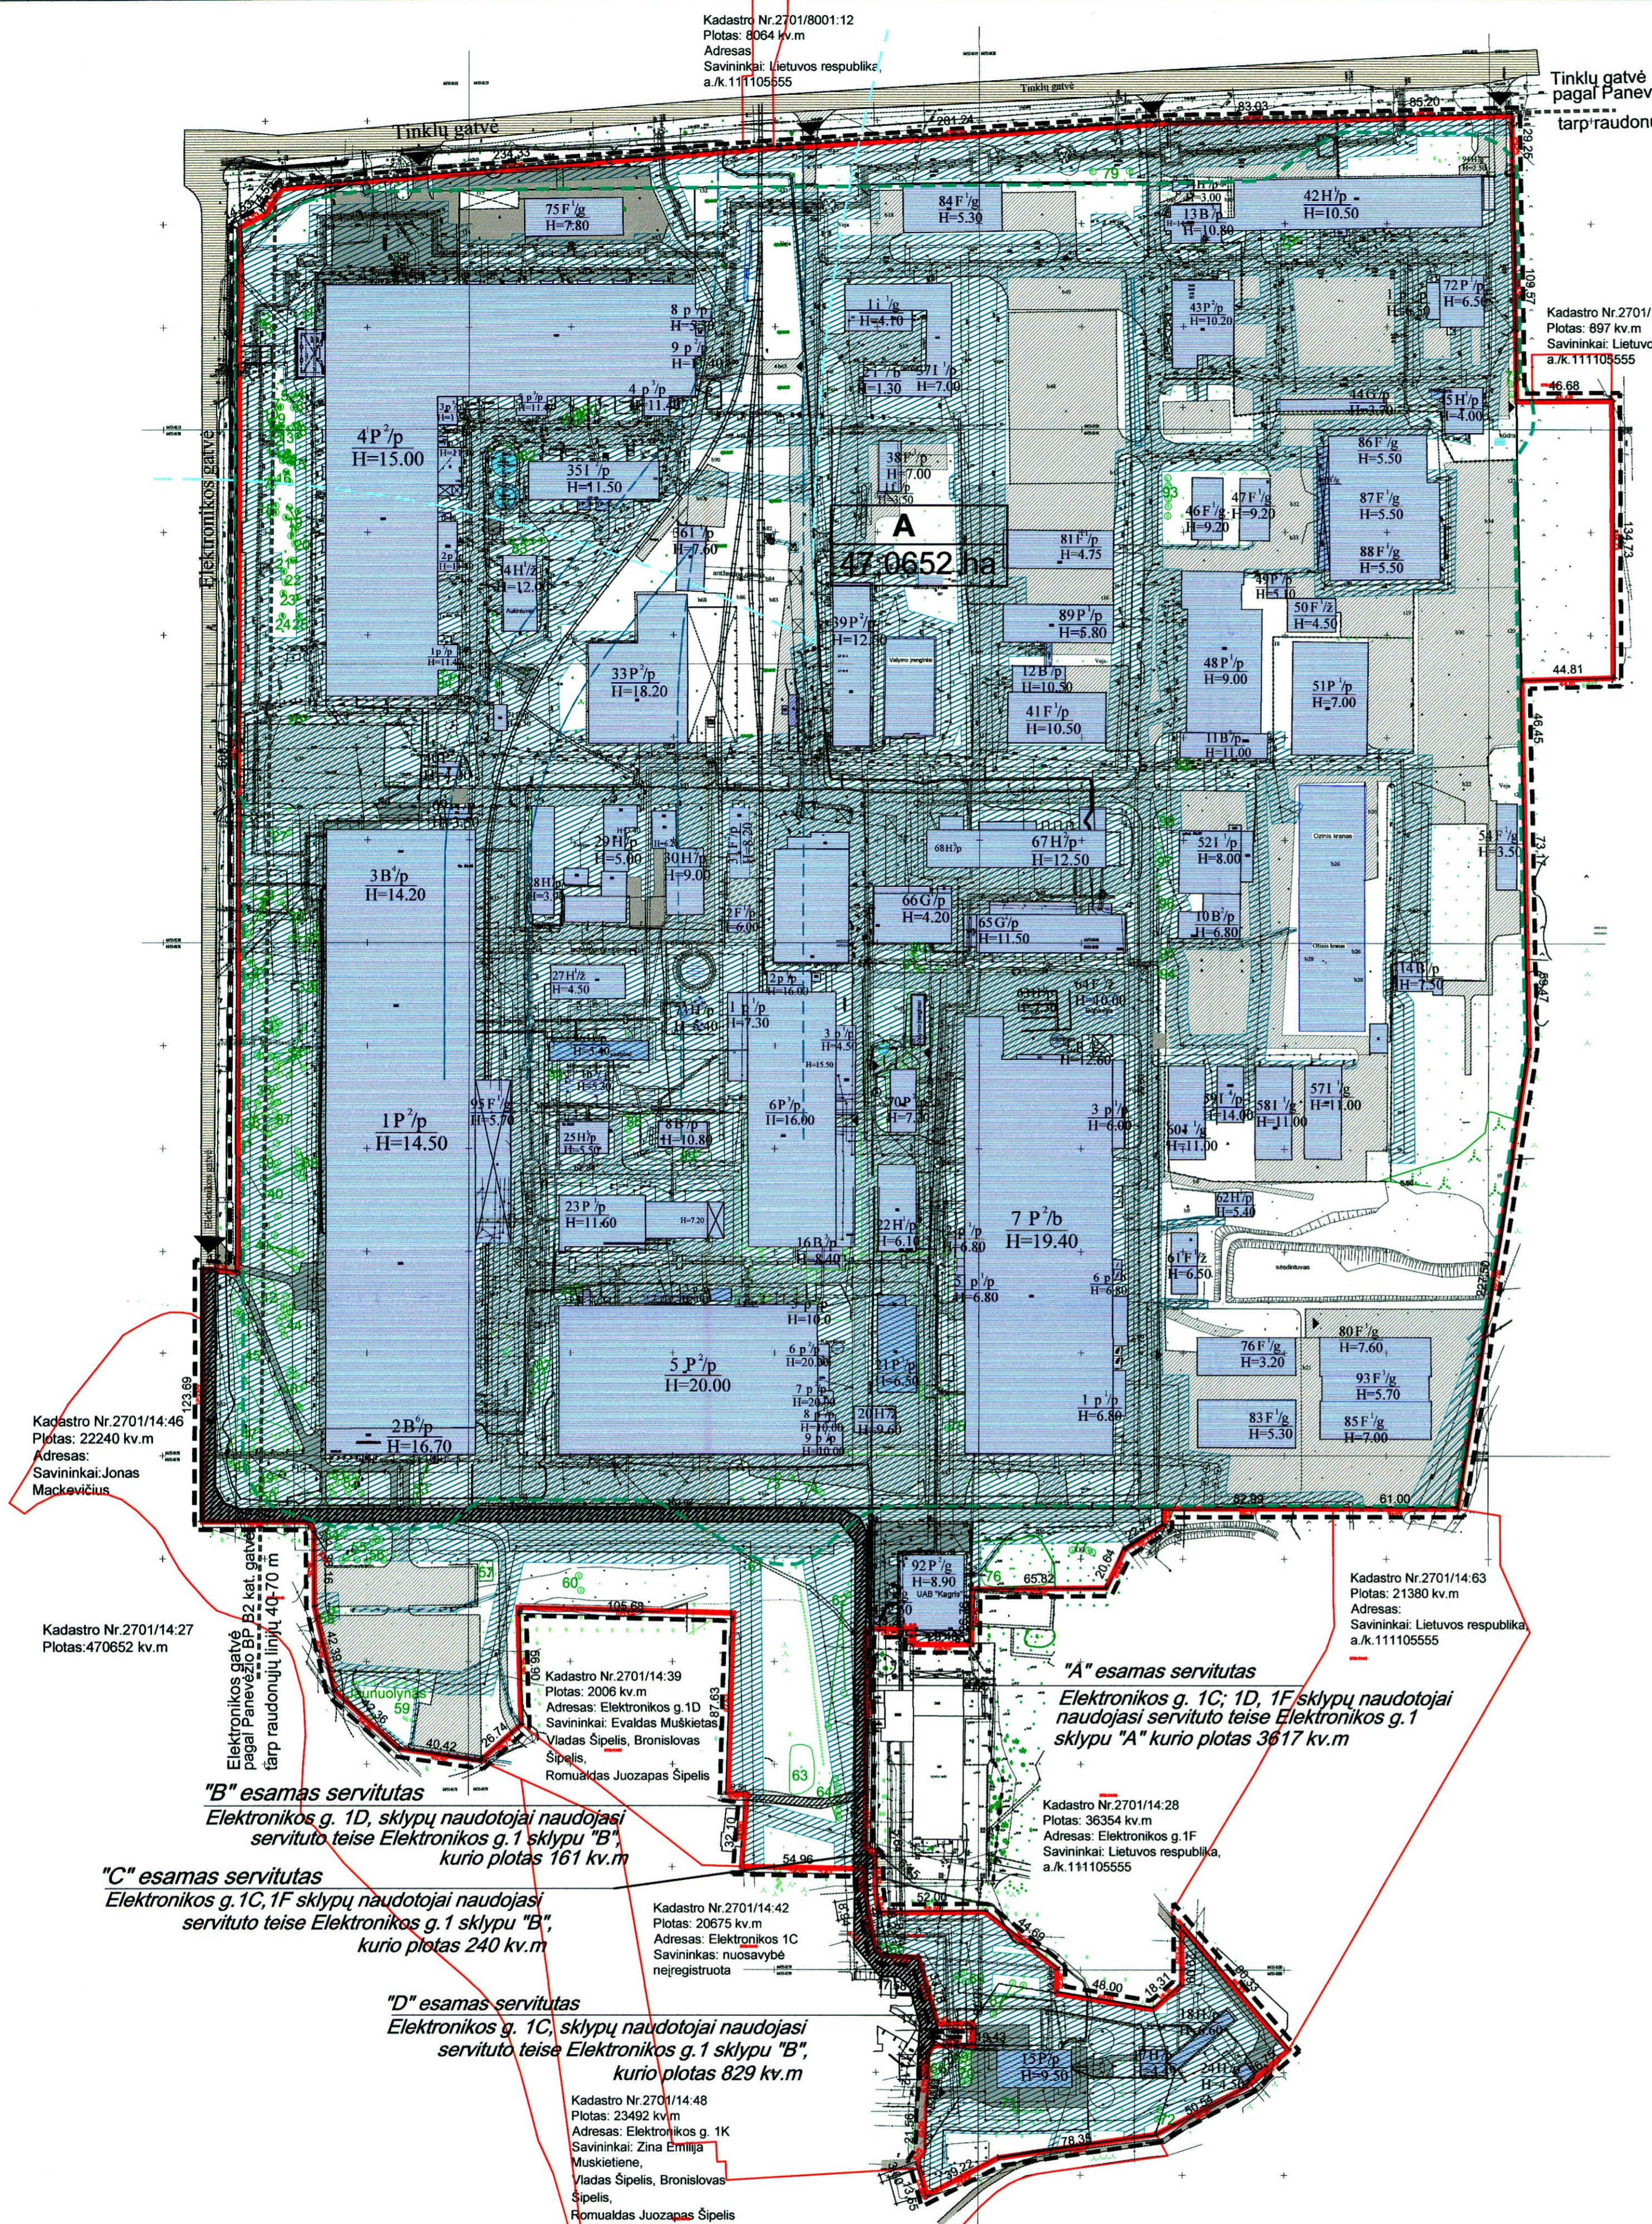


Kadastrinis Nr. 2701/001:12
Plotas: 8064 kv.m
Adresas: Lietuvos respublika, a.k. 111105555

PLANAVIMO TIKSLAS:
Žemės sklypo ribų (žemės sklypų, reikalingų teritorijoje esantiems pastatams (statiniams) eksploatuoti, suformavimas, įvertinant nenaudojamą žemės sklypo plotą), privalomųjų teritorijos tvarkymo, naudojimo ir statybos reglamento nustatymas. Detalusis planas rengiamas bendrąja tvarka.

PLANUOJAMAS SKLYPAS VIETOS SCHEMA

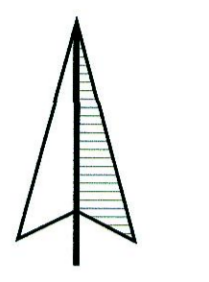

ESAMA BŪKLĖ:
Esamas žemės sklypas kadastrinis Nr. 2701/0014:27
Pagrindinė tikslinė žemės naudojimo paskirtis - kita, esamas naudojimo būdas - bendro naudojimo teritorijos, pramonės ir sandėliavimo objektų teritorijos.
Bendras plotas - 47,0652 ha
Adresas - Elektronikos g. 1, Panevėžys
Savininkai - bankrutavusi AB "Ekranas", į.k. 147802225, atstovaujama bankroto administratoriaus UAB "Baklis", į.k. 134335280

SPECIALIOSIOS NAUDOJIMO SĄLYGOS
(pagal kadastrinę pažymą):
Saugotini medžių ir krūmų želdiniai, augantys ne miško žemėje;
Vandens telkinių apsaugos juostos ir zonos;
Ryšių linijų apsaugos zonos;
Vandentiekio, lietaus ir fekalinės kanalizacijos tinklų ir įrenginių apsaugos zonos;
Dujotiekių apsaugos zonos;
Šilumos ir karšto vandens tiekimo tinklų apsaugos zonos;
Elektrės linijų apsaugos zonos.

- Įregistruoti pastatai ir statiniai**
- Zemės sklypas Kad.nr.2701/0014:27
 - (b.p.102p) 1P2p - Gamybinis pastatas - bendras plotas 38044,16 kv.m; 2a.
 - 2B5p - Administracinis pastatas - bendras plotas 4289,62 kv.m; 6a.
 - 3B4p - Administracinis pastatas - 4812,08 kv.m; 4a.
 - 4P2p - Gamybinis pastatas (nebaigtas statyti) - 40283,06 kv.m; 2a.
 - (b.p.5G2p) 5P2p - Gamybinis pastatas - 18510,50 kv.m; 2a.
 - (b.p.6G3p) 6P3p - Gamybinis pastatas - 13388,75 kv.m; 3a.
 - (b.p.7G2b) 7P1b - Gamybinis pastatas - 20908,85 kv.m; 2a.
 - 853p - Administracinis pastatas - 714,73 kv.m; 3a.
 - 10B2p - Administracinis pastatas - 881,30 kv.m; 2a.
 - 11B3p - Administracinis pastatas - 1263,54 kv.m; 3a.
 - 12B3p - Administracinis pastatas - 791,63 kv.m; 3a.
 - 13B3p - Administracinis pastatas - 1312,48 kv.m; 3a.
 - 14B2p - Administracinis pastatas - 273,09 kv.m; 2a.
 - 15P2p - Gamybinis pastatas - 886,24 kv.m; 2a.
 - 16B3p - Administracinis pastatas - 363,63 kv.m; 3a.
 - 17P1p - Pastatas-Elektromonto baro pastatas - 990,22; 1a.
 - 18P2p - Pastatas-Sandėlis - bendras plotas 3749,20 kv.m; 2a.
 - 19P2p - Pastatas-Valymo įrenginių pastatas - 3174,87 kv.m; 2a.
 - 20P2p - Gamybinis pastatas - 1356,46 kv.m; 2a.
 - 21P2p - Pastatas-kompresorius - 3254,05 kv.m; 2a.
 - 22P2p - Pastatas-kompresorius - 76,34 kv.m; 2a.
 - 23P2p - Pastatas-sargu pastas - 48,84 kv.m; 1a.
 - 24P2p - Pastatas-Sandėlis - 837,76 kv.m; 1a.
 - 25P2p - Pastatas-Sandėlis - 878,12 kv.m; 1a.
 - 26P2p - Pastatas-Sandėlis - 961,73 kv.m; 1a.
 - 27P2p - Pastatas-Sandėlis - 1098,47 kv.m; 1a.
 - 28P2p - Pastatas-Sandėlis - 1098,22 kv.m; 1a.
 - 29P2p - Pastatas-Sandėlis - 990,60 kv.m; 1a.
 - 30P2p - Pastatas-Sandėlis - 2087,70 kv.m; 1a.
 - 31P2p - Pastatas-Sandėlis - 2400,43; 2a.
 - 32P2p - Pastatas-Valymo įrenginių pastatas - 172,00; 1a.
 - 33P2p - Pastatas-siurbinė - 245,75 kv.m; 1a.
 - 34P2p - Pastatas-Sandėlis - 37,80 kv.m; 1a.
 - 35P2p - Pastatas-valymo įrenginiai - užstatytas plotas 258,00 kv.m; 2a.
 - 36P2p - Pastatas-Sandėlis - užstatytas pl. 797,30 kv.m; 1a.
 - 37P2p - Gamybinis pastatas - 1808,00 kv.m; 1a.
 - 38P2p - Pastatas-Valymo įrenginių pastatas - 38,40 kv.m; 1a.
 - 39P2p - Vandens paėmimo šulinio pastatas - užstatytas pl. 380,00 kv.m; 1a.
 - 40P2p - Pastatas-Vandens siurbinė - užstatytas pl. 473,76 kv.m; 1a.
 - 41P2p - Pastatas-Audintuvai - užstatytas pl. 607,60 kv.m; 1a.
 - 42P2p - Pastatas-Ūkinis pastatas - užstatytas pl. 581,00 kv.m; 1a.
 - 43P2p - Pastatas-Sandėlis - užstatytas pl. 387,65 kv.m; 1a.
 - 44P2p - Vandens stabilizatoriaus pastatas - užstatytas pl. 573,50 kv.m; 2a.
 - 45P2p - Pastatas-Sandėlis - užstatytas pl. 355,07 kv.m; 2a.
 - 46P2p - Pastatas-Sandėlis - užstatytas pl. 135,09 kv.m; 1a.
 - 47P2p - Pastatas-Audintuvai Nr.1 - užstatytas pl. 585,50 kv.m; 1a.
 - 48P2p - Energinio bloko pastatas - užstatytas pl. 1056,00 kv.m; 2a.
 - 49P2p - Pastatas-Sandėlis - užstatytas pl. 451,00 kv.m; 1a.
 - 50P2p - Pastatas-Sandėlis - užstatytas pl. 1531,25 kv.m; 1a.
 - 51P2p - Pastatas-Sandėlis - užstatytas pl. 1056,00 kv.m; 1a.
 - 52P2p - Pastatas-Sandėlis - užstatytas pl. 112,93 kv.m; 1a.
 - 53P2p - Pastatas-Sandėlis - užstatytas pl. 1188,00 kv.m; 1a.
 - 54P2p - Pastatas-Transporto cechų pastatas - užstatymo pl. 2982,00 kv.m; 1a.
 - 55P2p - Pastatas-Garazas - užstatytas pl. 324,00 kv.m; 1a.
 - 56P2p - Pastatas-Arkinis sandėlis - užstatytas pl. 456,17 kv.m; 1a.
 - 57P2p - Pastatas-Arkinis sandėlis - užstatytas pl. 553,28 kv.m; 1a.
 - 58P2p - Pastatas-Gamybinis pastatas - užstatytas pl. 2404,00 kv.m; 1a.
 - 59P2p - Pastatas-Kalvų - užstatytas pl. 115,69 kv.m; 1a.
 - 60P2p - Pastatas-Arkinis sandėlis - užstatytas pl. 391,20 kv.m; 1a.
 - 61P2p - Pastatas-Gamybinis pastatas - užstatytas pl. 2028,00 kv.m; 1a.
 - 62P2p - Pastatas-Gamybinis pastatas - užstatytas pl. 912,00 kv.m; 1a.
 - 63P2p - Pastatas-Sandėlis - užstatytas pl. 425,41 kv.m; 1a.
 - 64P2p - Pastatas-Sandėlis - užstatytas pl. 319,00 kv.m; 1a.
 - 65P2p - Pastatas-Sandėlis - užstatytas pl. 852,00 kv.m; 1a.
 - 66P2p - Pastatas-Sandėlis - užstatytas pl. 852,00 kv.m; 1a.
 - 67P2p - Pastatas-Sandėlis - užstatytas pl. 344,00 kv.m; 1a.
 - 68P2p - Pastatas-Sandėlis - užstatymo pl. 852,00 kv.m; 1a.
 - 69P2p - Pastatas-Sandėlis - užstatytas pl. 384,00 kv.m; 1a.
 - 70P2p - Pastatas-Sandėlis - užstatytas pl. 227,54 kv.m; 1a.
 - 71P2p - Pastatas-Sandėlis - užstatytas pl. 120,84 kv.m; 1a.
 - 72P2p - Pastatas-Sandėlis - užstatytas pl. 81,25 kv.m; 1a.
 - 73P2p - Pastatas-Sandėlis - užstatytas pl. 1387,00 kv.m; 1a.
 - 74P2p - Pastatas-Garazas - užstatytas pl. 1003,13 kv.m; 1a.
 - 75P2p - Pastatas-Sandėlis - užstatytas pl. 379,75 kv.m; 1a.
 - 76P2p - Pastatas-Sandėlis - užstatytas pl. 81,45 kv.m; 1a.
 - 77P2p - Pastatas-Sandėlis - užstatytas pl. 663,00 kv.m; 1a.
 - 78P2p - Pastatas-Sandėlis - užstatytas pl. 113,08 kv.m; 1a.
 - 79P2p - Pastatas-Sandėlis - užstatytas pl. 58,24 kv.m; 1a.
 - 80P2p - Pastatas-Sandėlis - užstatytas pl. 1019,00 kv.m; 1a.
 - 81P2p - Pastatas-Sandėlis - užstatytas pl. 1019,00 kv.m; 1a.
- ŽYMĖJIMŲ PAAIŠKINIMAI:**
- DETALIOJO PLANO GALIOJIMO RIBA (SUTAMPA SU SKLYPO RIBA)
 - AB "EKRENAS" ŽEMĖS SKLYPO, ĮREGISTRUOTO NEKILNOJAMO TURTO KADASTRO IR REGISTRO ĮMONĖJE, RIBOS
 - GRETIMŲ ŽEMĖS SKLYPŲ, ĮREGISTRUOTŲ NEKILNOJAMO TURTO KADASTRO IR REGISTRO ĮMONĖJE, RIBOS
 - TNKLŲ APSAUGOS ZONA
 - ESAMI PALIEKAMI SERVITUTAI
 - ESAMI PASTATAI
 - ESAMOS DANGOS
 - ESAMOS ELEKTRONIKOS IR TINKLŲ GATVĖS
 - ESAMI ĮVAŽIAVIMAI (IŠVAŽIAVIMAI) | SKLYPA
 - ESAMI MEDŽIAI
 - AB "EKRENAS" NORMATYVINĖ SANITARINĖ APSAUGOS ZONA (nuo 2012-01-01 negalioja)
 - GELEŽINKELIO APSAUGOS ZONOS RIBA
 - VANDENS APSAUGOS ZONA (pagal "Nevėžio upės rekreacijos Panevėžio miesto ribose schema (specialusis planas)")

SKLYPUOSE AUGANČIŲ MEDŽIŲ ŽINIARAŠTIS

NR.	PAVADINIMAS	DIAM (cm)	PASTABOS	NR.	PAVADINIMAS	DIAM (cm)	PASTABOS
1	Eglė	20	auga tinklų aps.zonoje	51	Ažuolas	35	auga tinklų aps.zonoje
2	Pušis	3	auga tinklų aps.zonoje	52	Eglė	7 vnt	18-36
3	Pušis	3	auga tinklų aps.zonoje	53	Eglė	2 vnt	21,25
4	Ažuolas	29		54	Eglė	2 vnt	18,20
5	Ažuolas	23		55	Liepa	4 vnt	16-34
6	Pušis	10		56	Beržas	4 vnt	20-29
7	Pušis	3		57	Medžių grupė-liepos		
8	Eglė	5 vnt	9-25	58	Eglė	2 vnt	18,20
9	Beržas	18	trikamienis	59	Medžių grupė-jaunuolynas		
10	Beržas	19	trikamienis	60	Topolis	2 vnt	30,35 15,20
11	Beržas	17	trikamienis	61	Topolis	35	15
12	Beržas	21		62	Beržas	3 vnt	20 15
13	Beržas	1	dvikamienis	63	Pušys medžių grupė-jaunuolynas		
14	Beržas	5 vnt	6-18	64	Liepa	6 vnt	30-35
15	Beržas	12	trikamienis	65	Eglių grupė		
16	Pušis	4 vnt	16-22	66	Topolis	4 vnt	20-30
17	Ažuolas	2 vnt	17,24	67	Beržas	3 vnt	28-38
18	Klevas	2 vnt	12-24	68	Eglė		15
19	Pušis	5 vnt	7-18	69	Liepa	2 vnt	22
20	Ažuolas	23		70	Beržas	2 vnt	28,35
21	Pušis	3 vnt	8-20	71	Liepa		30
22	Ažuolas	22		72	Eglė	2 vnt	38
23	Beržas	2 vnt	7-9	73	Topolis	2 vnt	23,32
24	Ažuolas	17		74	Liepa		24
25	Gluosnis	8		75	Eglė		18
26	Beržas	12	auga tinklų aps.zonoje	76	Klevai medžių grupė	20-25	
27	Ažuolas	2 vnt	40-50	77	Eglė	3 vnt	24
28	Liepa	8 vnt	18-32	78	Topolis	2 vnt	24,28
29	Eglė	3 vnt	18-30	79	Gluosniai	2 vnt	16,23
30	Liepa	4 vnt	18-32	80	Beržas	2 vnt	12,14
31	Liepa	4 vnt	18-32	81	Eglė	3 vnt	6-20
32	Liepa	4 vnt	24	82	Beržas		18
33	Pušis	6 vnt	12-34	83	Beržas	5 vnt	6-10
34	Liepa	4 vnt	18-32	84	Eglė	2 vnt	20,30
35	Eglė	2 vnt	18-20	85	Beržas	2 vnt	12
36	Liepa	4 vnt	18-32	86	Eglė	3 vnt	18-42
37	Eglė	4 vnt	18-20	87	Gluosnis		56
38	Liepa	6 vnt	25-50	88	Beržas	4 vnt	15-20
39	Eglė	4 vnt	20-32	89	Beržas		18
40	Beržas			90	Eglė	4 vnt	18-30
41	Liepa	8 vnt	16-32	91	Beržas	2 vnt	22
42	Medžių gr-beržai, egles	8-32	auga tinklų aps.zonoje	92	Liepa	3 vnt	23-26
43	Beržas	30	trikamienis	93	Beržas	5 vnt	15-25
44	Liepa	10 vnt	16-28	94	Drebulė		22
45	Medžių gr-pušis, liepa	8-32	auga tinklų aps.zonoje	95	Beržas		22
46	Liepa	8 vnt	18-24	96	Eglė	2 vnt	18-26
47	Medžių gr-liepos, egles	12-32	auga tinklų aps.zonoje	97	Liepa	6 vnt	23-26
48	Liepa	2 vnt	16-20	98	Kaštonas	26	auga ant tinklų
49	Beržas	4 vnt	20-29	99	Liepa	30	auga ant tinklų
50	Eglė	27		100	Beržas	18	auga ant tinklų

PASTABOS:

- Šiuo detaliuoju planu planuojamas esamas įregistruotas kad.nr.2701/0014:27, kurio plotas 47,0652 ha sklypas. Nustatomos žemės sklypų ribos (žemės sklypų, reikalingų teritorijoje esantiems pastatams (statiniams) eksploatuoti suformavimas, įvertinant nenaudojamą plotą), teritorijos tvarkymo, naudojimo ir statybos reglamento nustatymas.
- Detaliojo plano riba sutampa su projektuojamo sklypo ribomis.
- Brėžinys neskirtas matuoti.
- Įvažiavimai į sklypą iš Elektronikos ir Tinklų gatvių esami.

REAL ESTATE
UAB „KAUNAS REAL ESTATE“
LICENCIJOS NR. G-698(971) IŠDUOTA 2008.08.13

PLANAVIMO ORGANIZATORIUS:
BANKRUTAVUSI AB "EKRENAS", ATSTOVAUJAMA
BANKR. ADM. UAB "BAKLIS", im.kodas 134335280



OBJEKTAS
ŽEMĖS SKLYPO ELEKTRONIKOS G.1, PANEVĖŽYS
DETALUSIS PLANAS

Pareigos atestato nr.	Pavardė	Parašas	Data	Etapas-Detalusis planas	kompl.Nr.	Mastelis	Brėž. Nr.
DIREKTORĖ	ELENA BUZIENĖ		2011-2012	Esama padėtis		1:2000	02
PV 17744	ZITA NORMANTIENE						



Tinklų gatvė
pagal Panevėžio BP C2 kat. gatvė
tarp raudonųjų linijų 20-40m

**PLANUOJAMAS SKLYPAS
VIETOS SCHEMA**

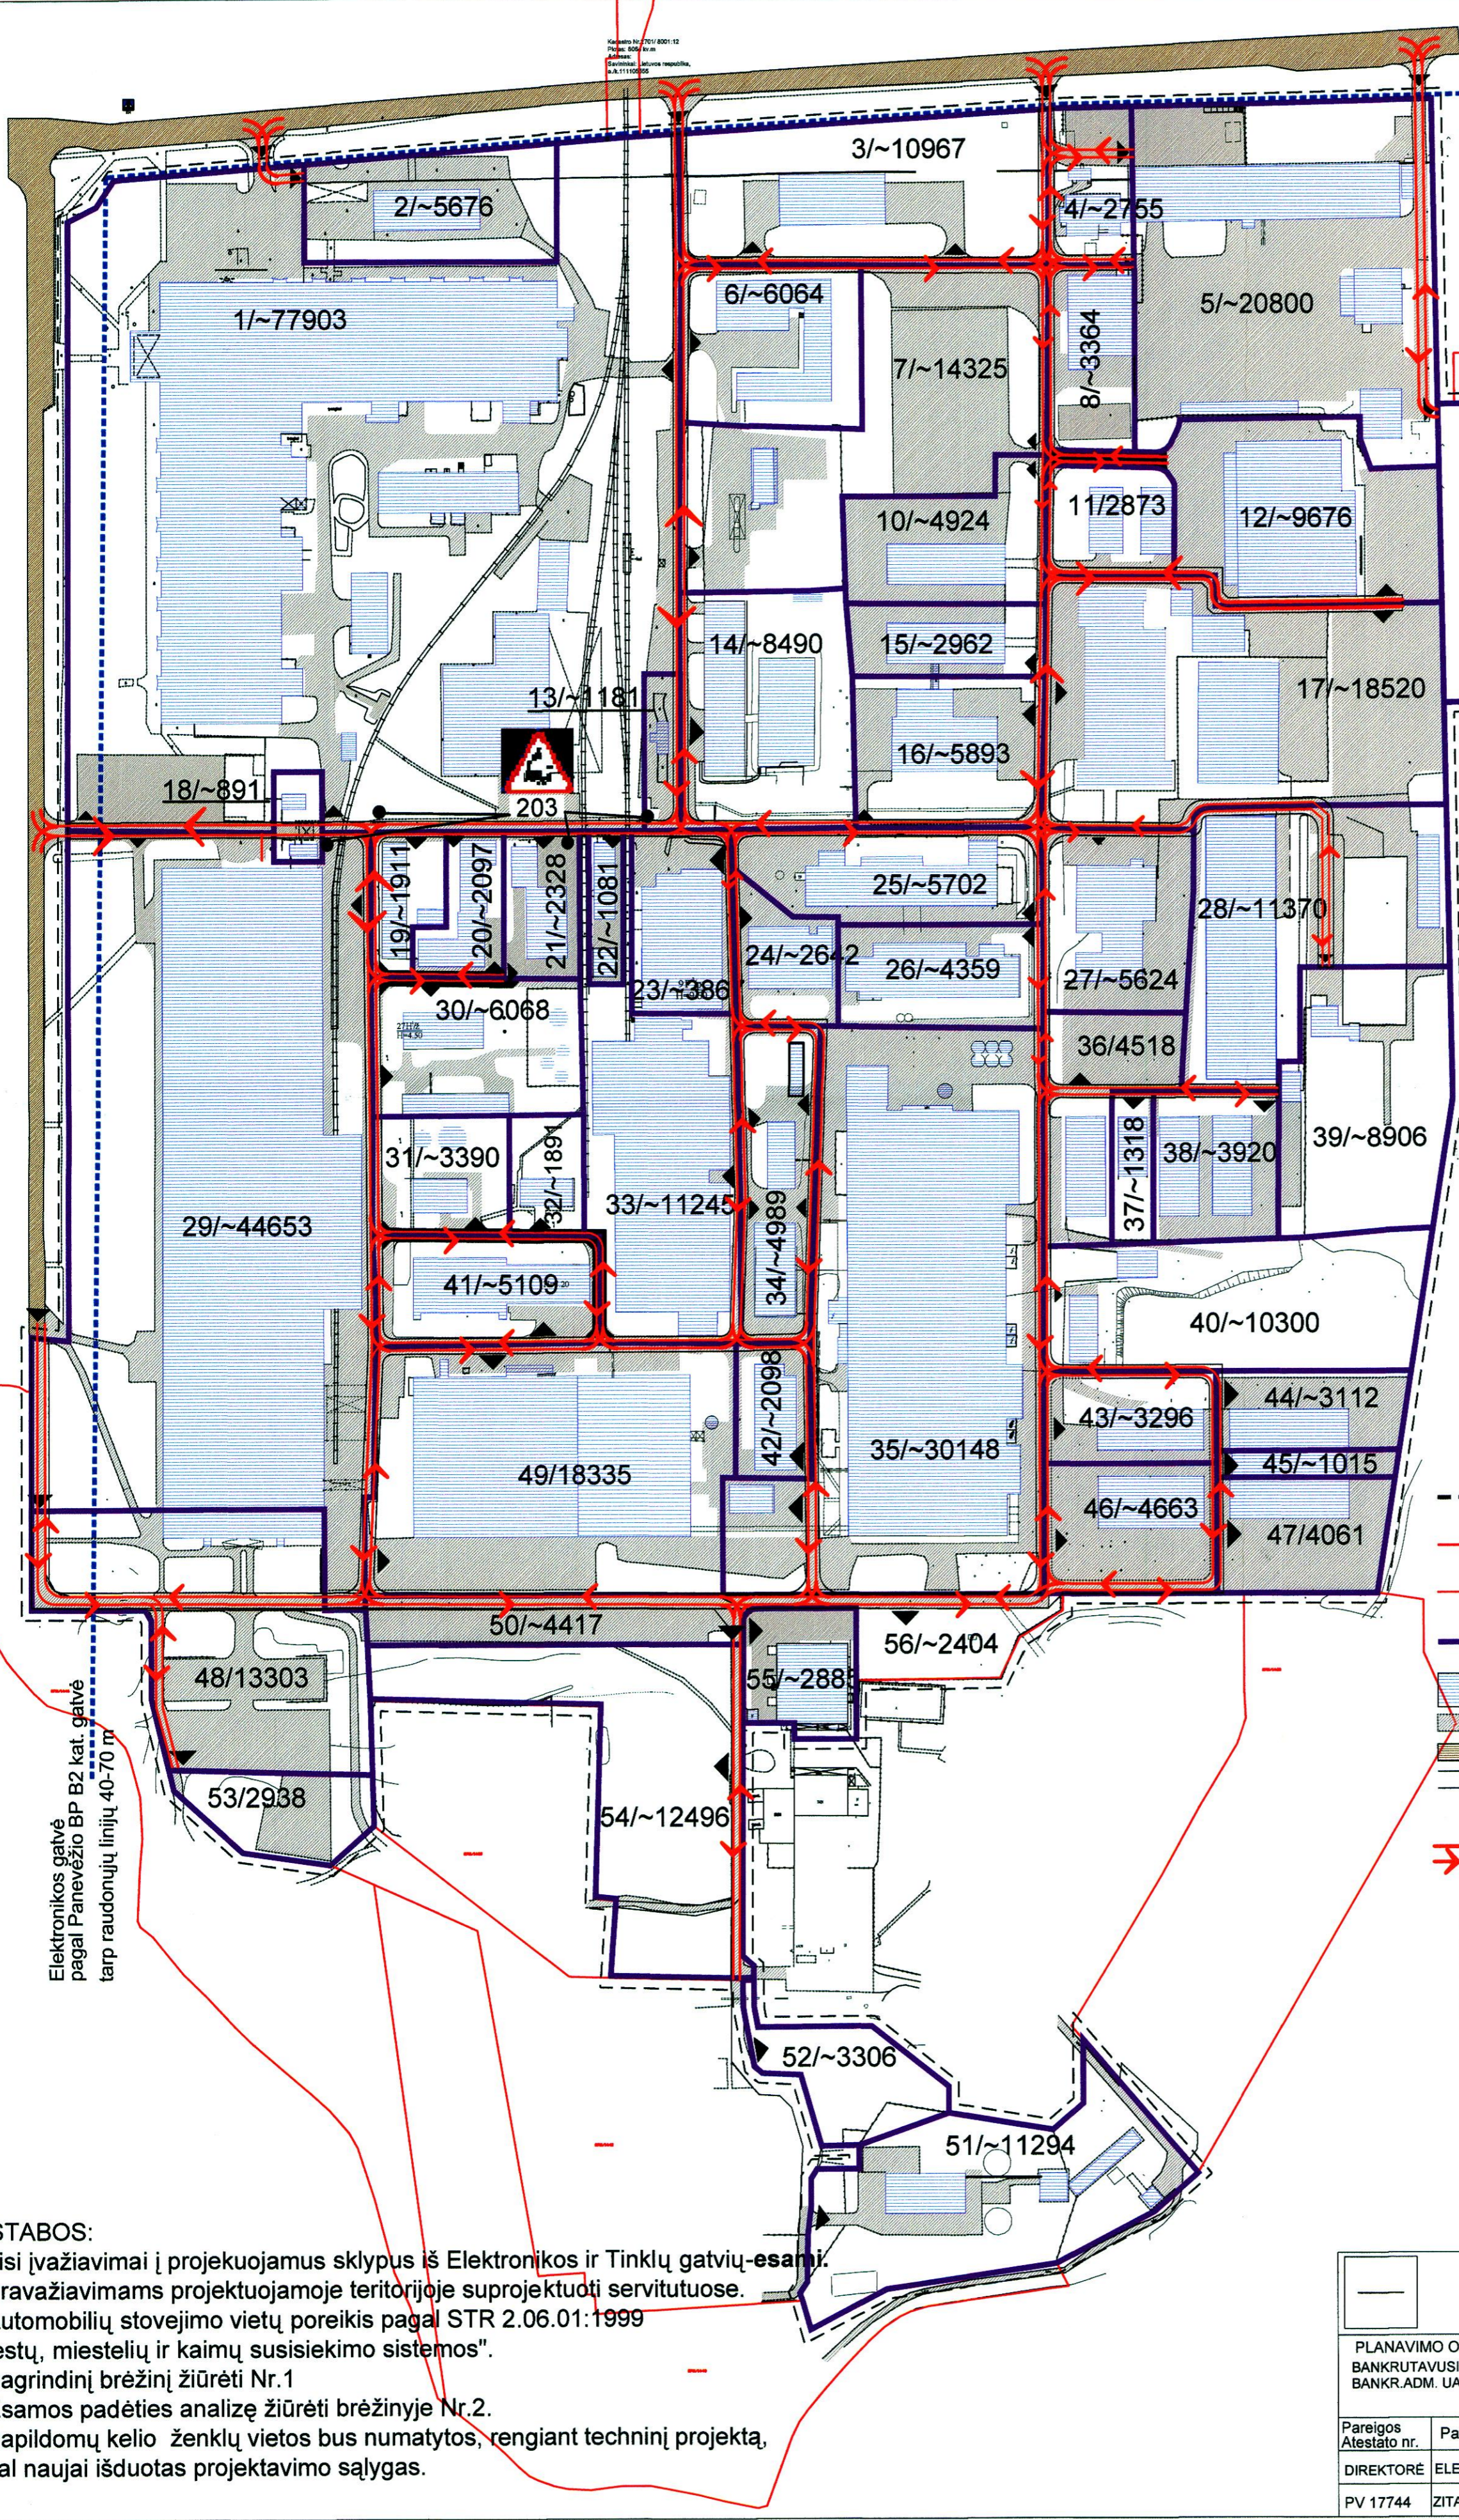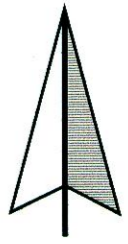

PLANAVIMO TIKSLAS:
Žemės sklypo ribų (žemės sklypų, reikalingų teritorijoje esantiems pastatams (statiniams) eksploatuoti, suformavimas, įvertinant nenaudojamą žemės sklypo plotą), privalomųjų teritorijos tvarkymo, naudojimo ir statybos reglamento nustatymas. Detalusis planas rengiamas bendraja tvarka.

141

- ŽYMĖJIMŲ PAAIŠKINIMAI:**
- DETALIOJO PLANO GALIOJIMO RIBA (SUTAMPA SU PLANUOJAMO SKLYPO RIBA)
 - AB "EKRANAS" ŽEMĖS SKLYPO, ĮREGISTRUOTO NEKILNOJAMO TURTO KADASTRO IR REGISTRO ĮMONĖJE, RIBOS
 - GRETIMŲ ŽEMĖS SKLYPŲ, ĮREGISTRUOTŲ NEKILNOJAMO TURTO KADASTRO IR REGISTRO ĮMONĖJE, RIBOS
 - PLANUOJAMŲ SKLYPŲ RIBOS
 - ESAMI PASTATAI
 - ESAMI PRIVAŽIAVIMAI
 - ESAMOS ELEKTRONIKOS IR TINKLŲ GATVĖS
 - PROJEKTUOJAMUOSE SRVITUTUOSE ESAMI PRAVAŽIAVIMAI
 - ▶ ĮVAŽIAVIMAI (IŠVAŽIAVIMAI) Į SKLYPUS
 - ⇄ TRANSPORTO JUDĖJIMO KRYPTYS


Nuolatinės statybos komisijos
2003 m. *lipas* mėn. *29* d.
Protokolas Nr. *130-85*
Vitalija Šarbulienė
Nuolatinės statybos komisijos sekretore

- PASTABOS:**
1. Visi įvažiavimai į projektuojamus sklypus iš Elektronikos ir Tinklų gatvių - esami.
 2. Pravažiavimams projektuojamoje teritorijoje suprojektuoti servitutuose.
 2. Automobilių stovėjimo vietų poreikis pagal STR 2.06.01:1999 "Miestų, miestelių ir kaimų susisiekimo sistemos".
 3. Pagrindinį brėžinį žiūrėti Nr.1
 4. Esamos padėties analizę žiūrėti brėžinyje Nr.2.
 5. Papildomų kelio ženklų vietos bus numatytos, rengiant techninį projektą, pagal naujai išduotas projektavimo sąlygas.

UAB „KAUNAS REAL ESTATE“					
LICENCIJOS NR. G-698(971) IŠDUOTA 2008.08.13					
PLANAVIMO ORGANIZATORIUS: BANKRUTAVUSI AB "EKRANAS", ATSTOVAUJAMA BANKR.ADM. UAB "BAKLIS", im.kodas 134335280			OBJEKTAUS ŽEMĖS SKLYPO ELEKTRONIKOS g.1, PANEVĖŽYS DETALUSIS PLANAS		
Pareigos Atestato nr.	Pavardė	Parašas	Data	Etapas-Detalusis planas	Mastelis Brėž. Nr.
DIREKTORĖ	ELENA BUZIENĖ	<i>[Signature]</i>	2013	Transporto judėjimo teritorijoje schema	SCH 03
PV 17744	ZITA NORMANTIENĖ	<i>[Signature]</i>	2013		



PLANUOJAMAS SKLYPAS VIETOS SCHEMA

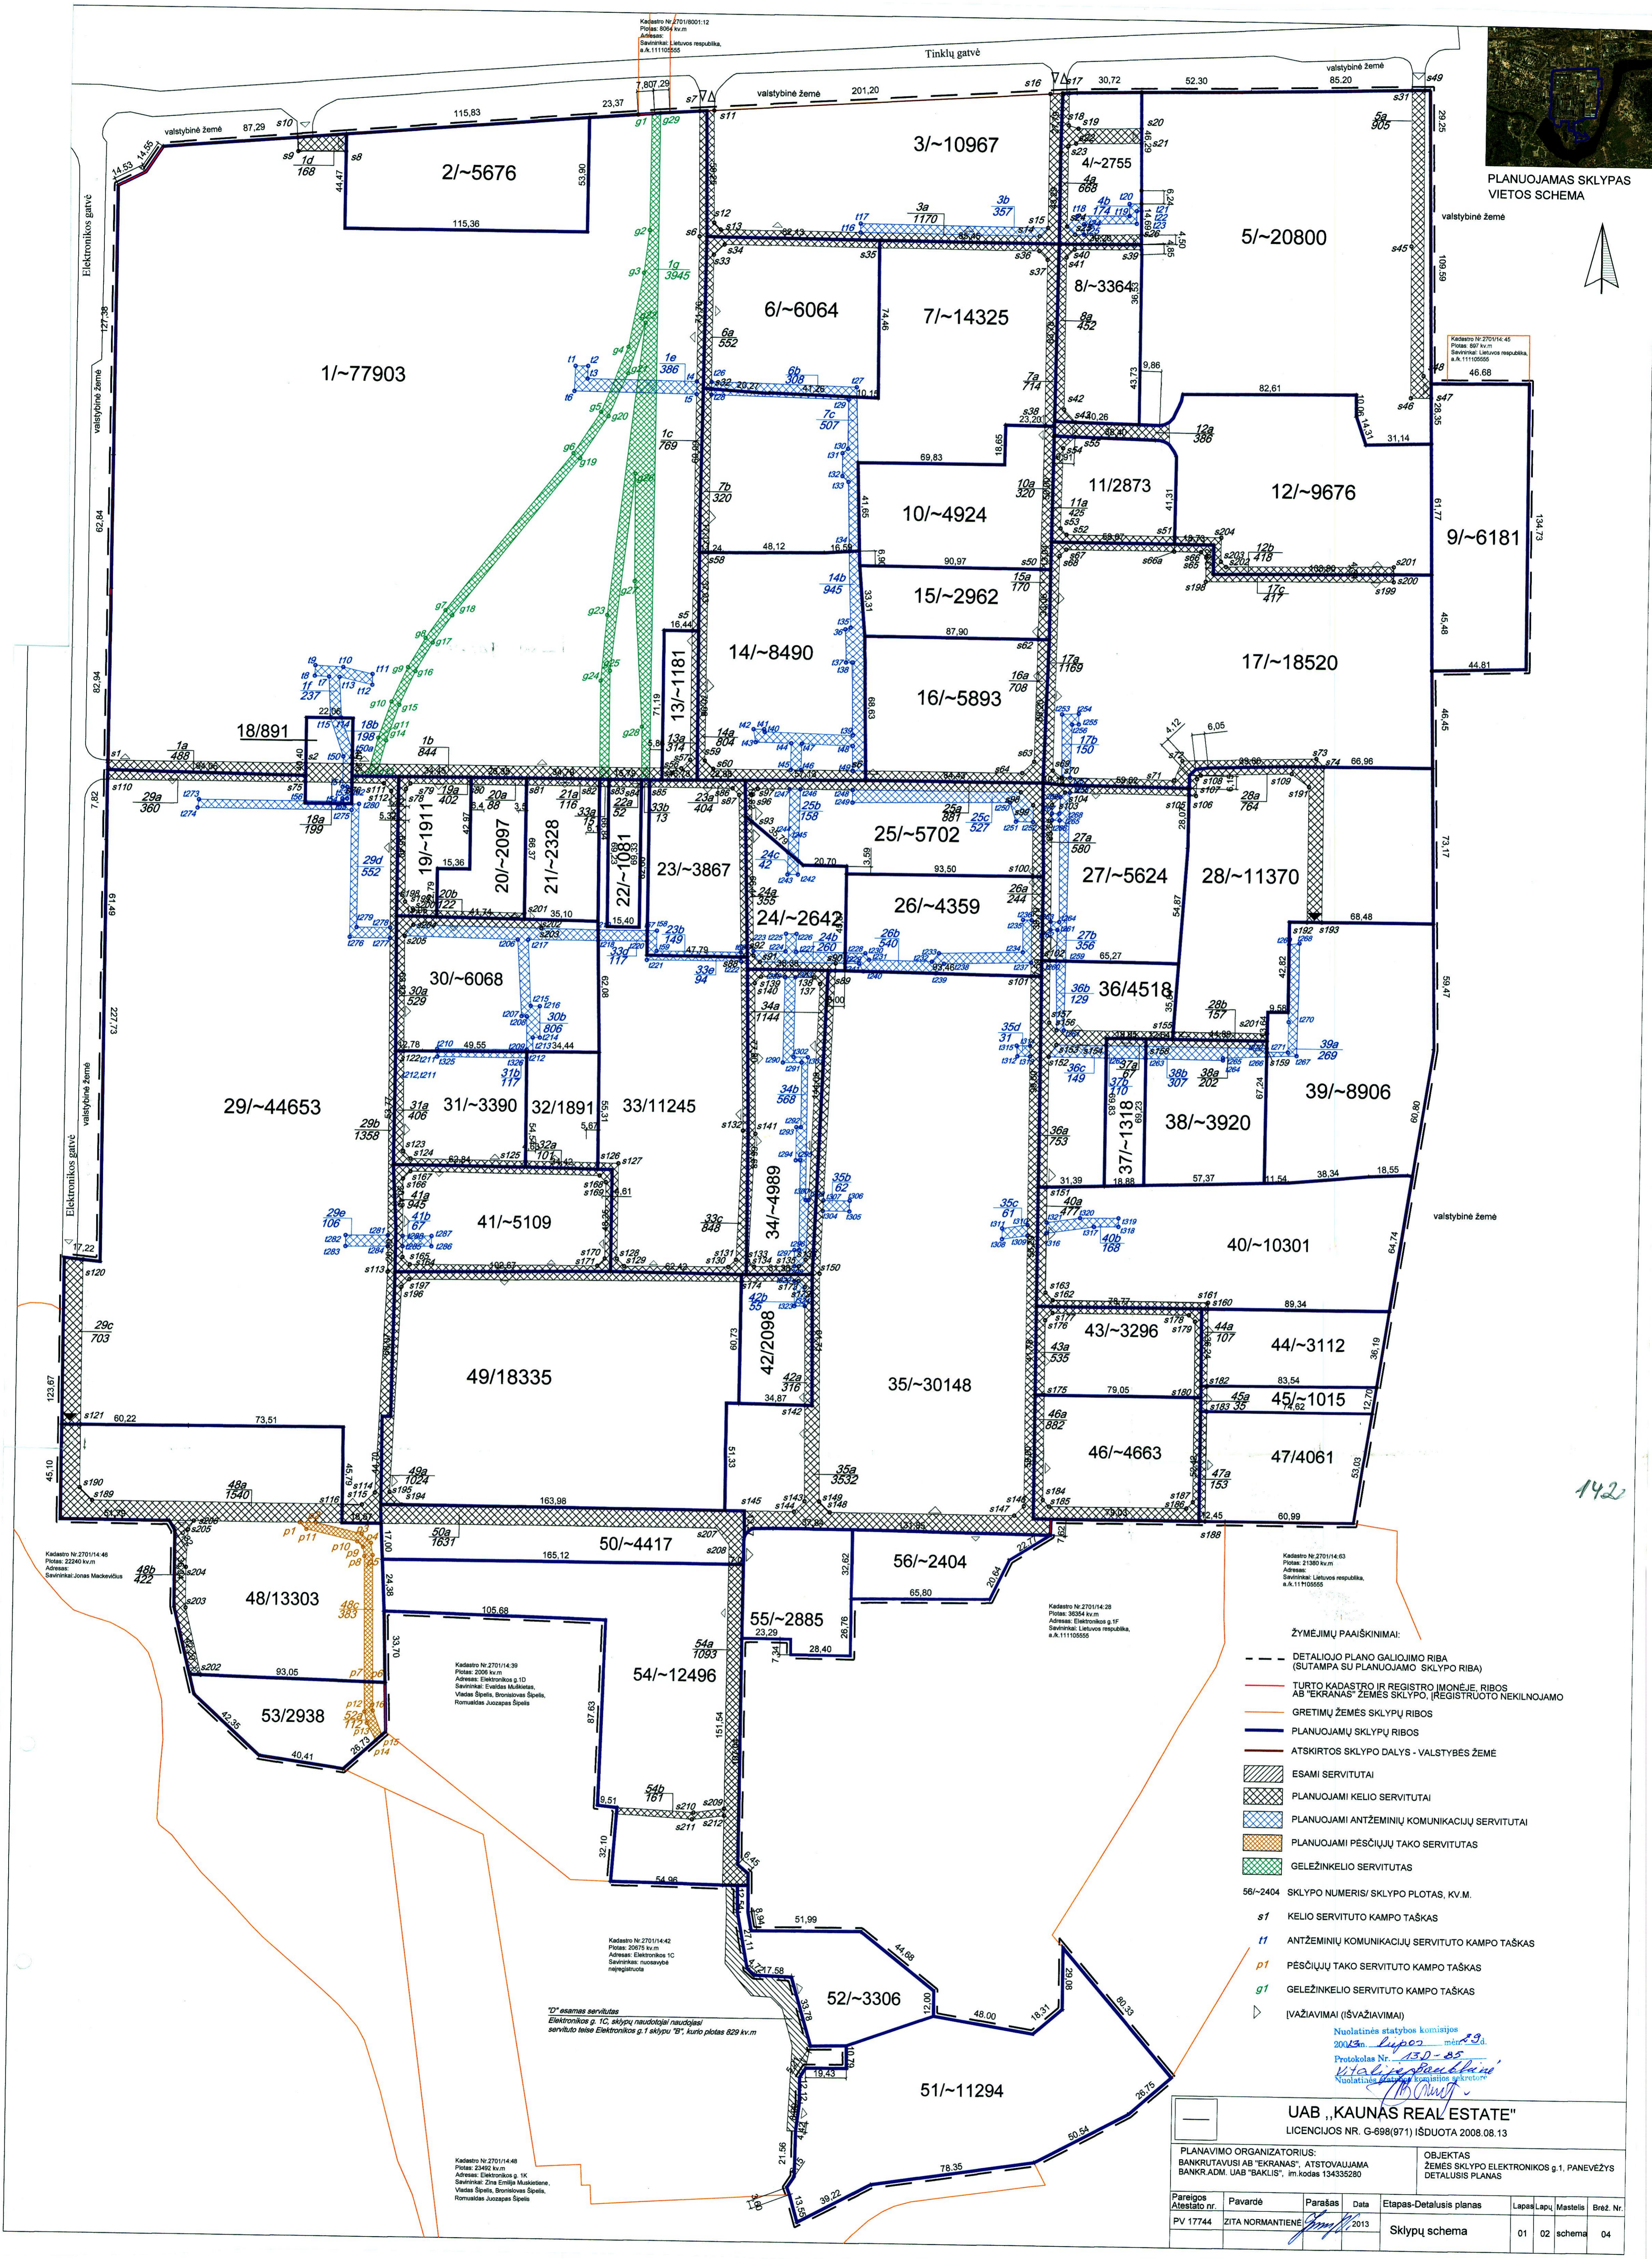

- ŽYMĖJIMŲ PAAIŠKINIMAI:**
- DETALIOJO PLANO GALIOJIMO RIBA (SUTAMPA SU PLANUOJAMO SKLYPO RIBA)
 - TURTO KADASTRO IR REGISTRO ĮMONĖJE, RIBOS AB "EKRANAS" ŽEMĖS SKLYPO, (REGISTRUOTO NEKILNOJAMO)
 - GREITIMŲ ŽEMĖS SKLYPŲ RIBOS
 - PLANUOJAMŲ SKLYPŲ RIBOS
 - ATSKIRTOS SKLYPO DALYS - VALSTYBĖS ŽEMĖ
 - ▨ ESAMI SERVIDITAI
 - ▨ PLANUOJAMI KELIO SERVIDITAI
 - ▨ PLANUOJAMI ANTŽEMINIŲ KOMUNIKACIJŲ SERVIDITAI
 - ▨ PLANUOJAMI PĖSČIŲŲ TAKO SERVIDITAI
 - ▨ GELEŽINKELIO SERVIDITAI
 - 56/~2404 SKLYPO NUMERIS/ SKLYPO PLOTAS, KV.M.
 - s1 KELIO SERVIDITO KAMPO TAŠKAS
 - tt ANTŽEMINIŲ KOMUNIKACIJŲ SERVIDITO KAMPO TAŠKAS
 - p1 PĖSČIŲŲ TAKO SERVIDITO KAMPO TAŠKAS
 - g1 GELEŽINKELIO SERVIDITO KAMPO TAŠKAS
 - ▷ (VAŽIAVIMAI) (IŠVAŽIAVIMAI)

UAB „KAUNAS REAL ESTATE“		LICENCIJOS NR. G-698(971) IŠDUOTA 2008.08.13	
PLANAVIMO ORGANIZATORIUS: BANKRUTAVUSI AB "EKRANAS" - ATSTOVAUJAMA BANKR.ADM. UAB "BAKLIS", im.kodas 134335280		OBJEKTAS: ŽEMĖS SKLYPO ELEKTRONIKOS G.1, PANEVŽYS DETALUSIS PLANAS	
Pareigos Atleisti nr.	Pavardė	Parašas	Data
PV 17744	ZITA NORMATIENĖ	<i>[Signature]</i>	2013
Etapas-Detalusis planas		Lapas	Mastelis
Sklypų schema		01	02 schema 04

142

