


Aukšči? sistema Baltijos
Koordinaci? sistema valstybin LKS-1994

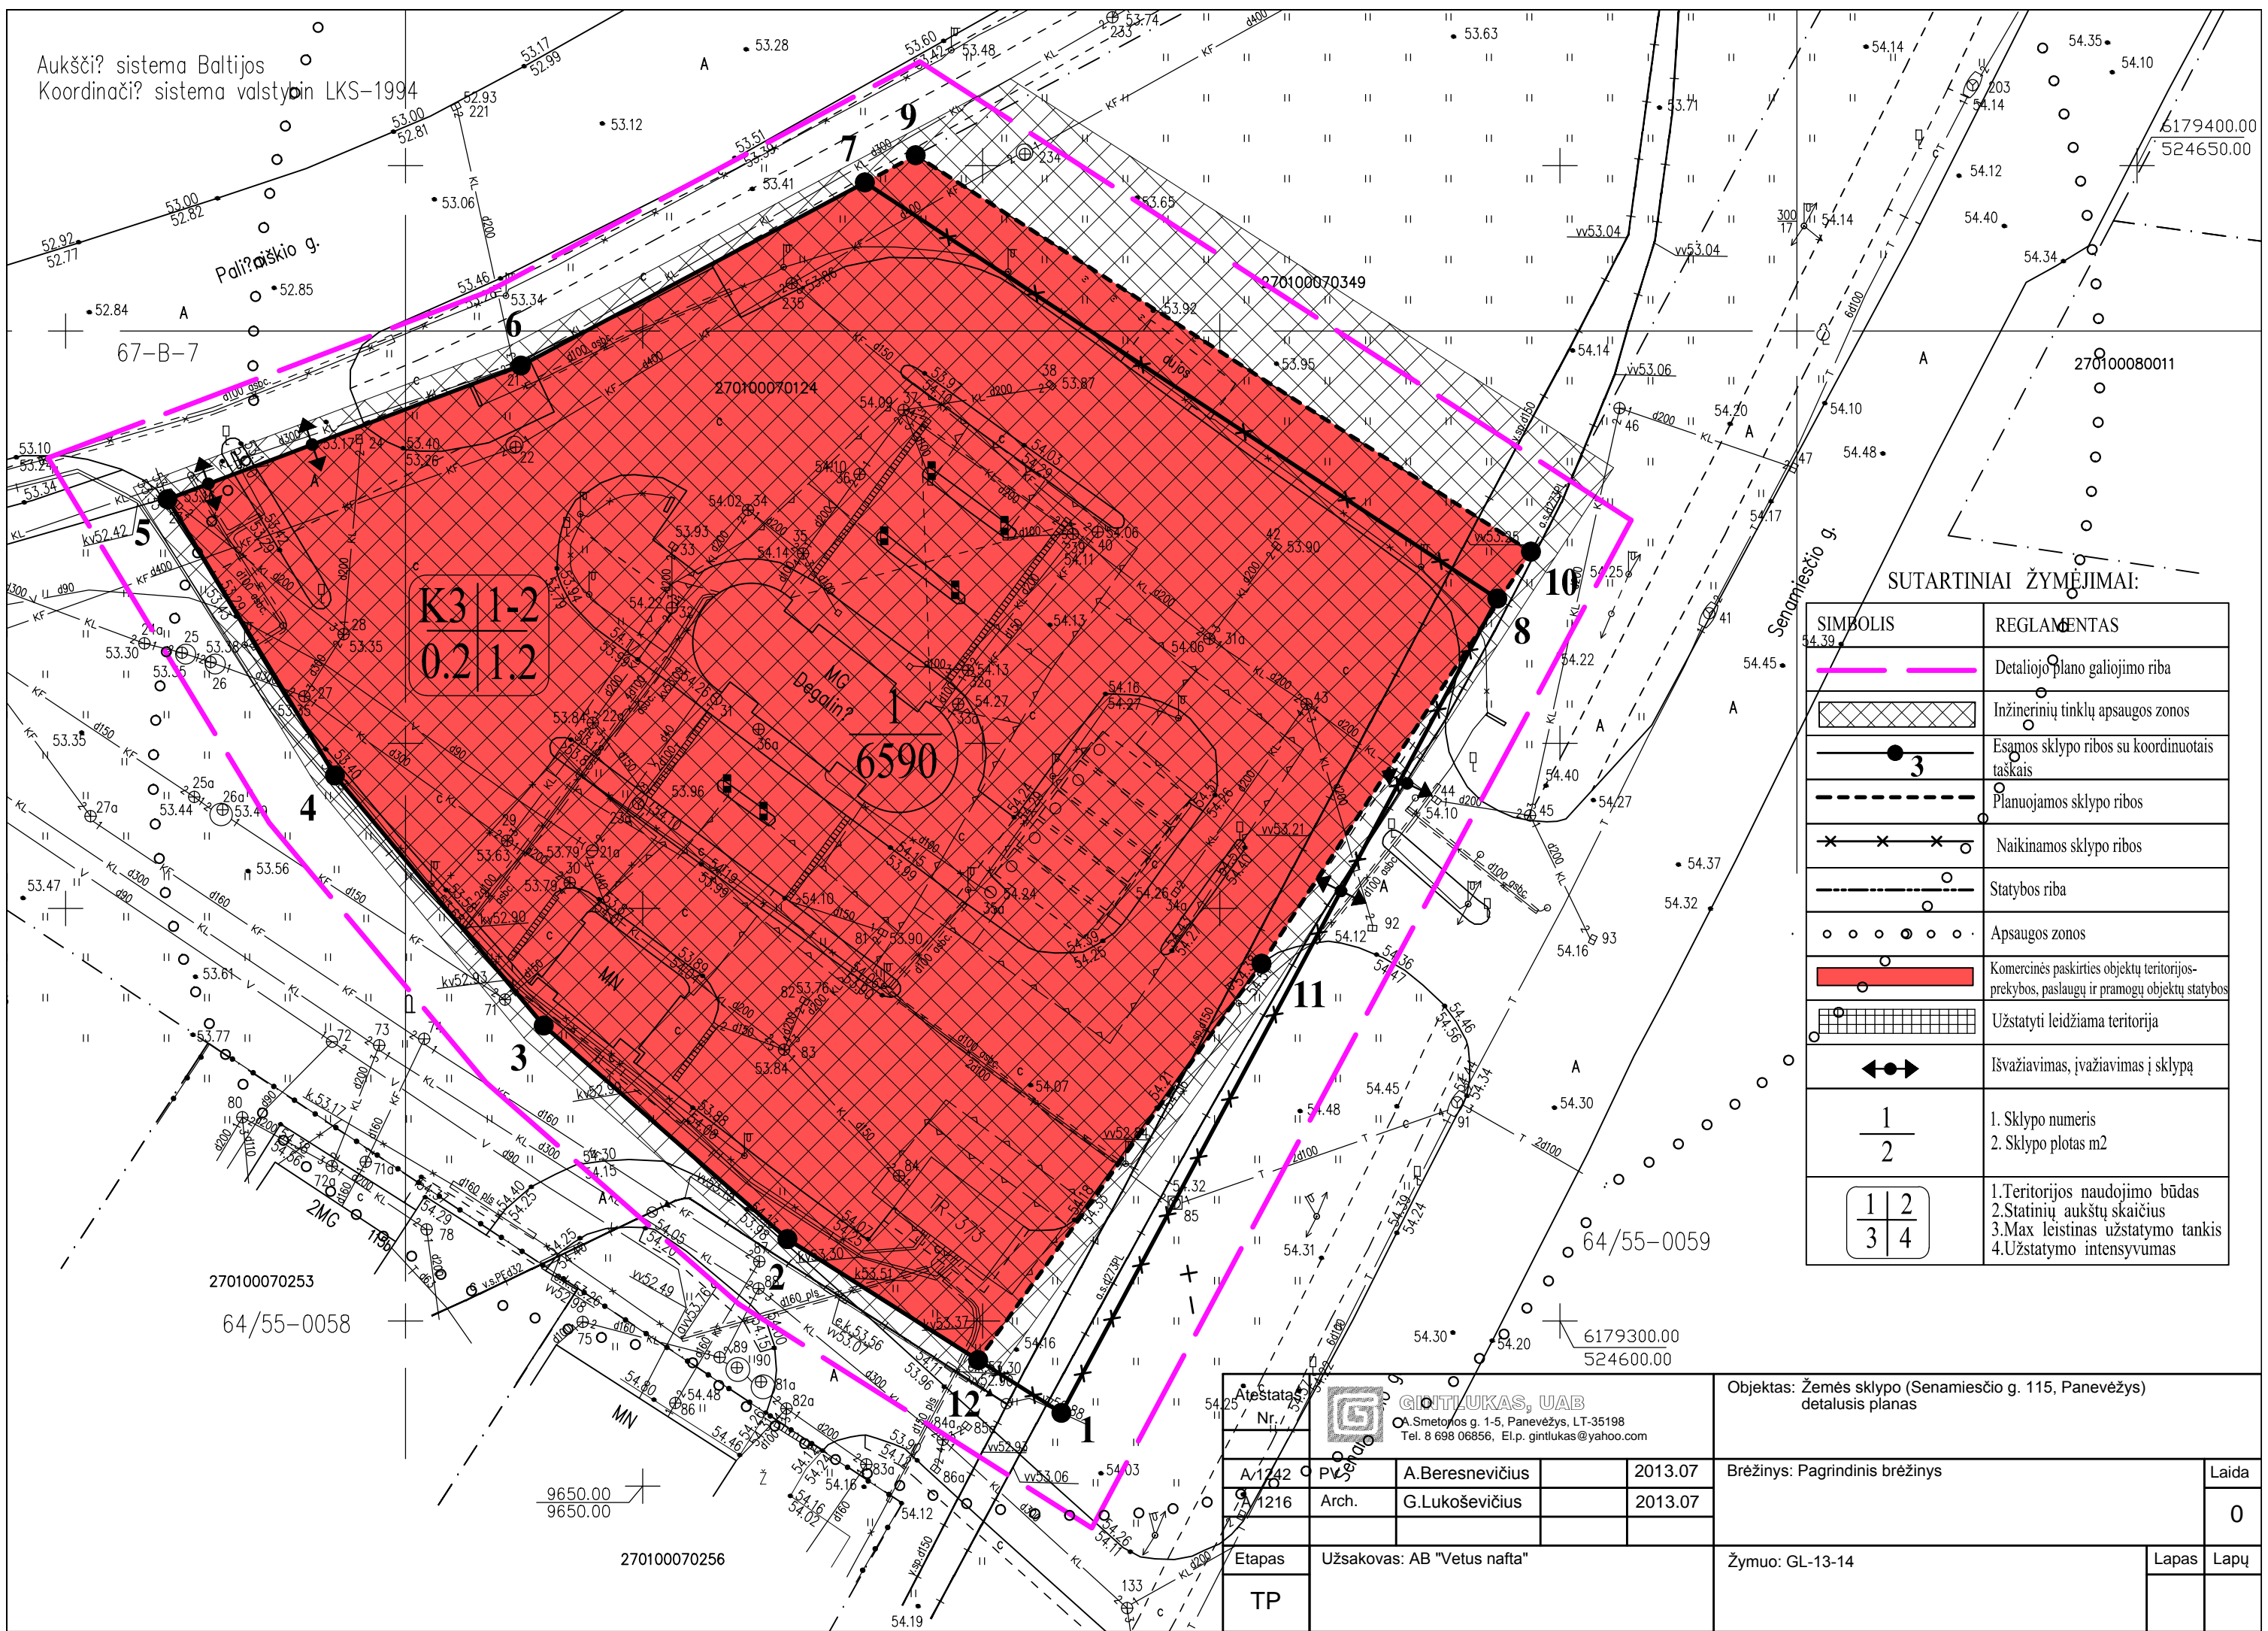

SUTARTINIAI ŽYMĖJIMAI:

SIMBOLIS	REGLAMENTAS
	Detaliojo plano galiojimo riba
	Inžinerinių tinklų apsaugos zonos
	Esamos sklypo ribos su koordinuotais taškais
	Planuojamos sklypo ribos
	Naikinamos sklypo ribos
	Statybos riba
	Apsaugos zonos
	Komercinės paskirties objektų teritorijos-prekybos, paslaugų ir pramogų objektų statybos
	Užstatyti leidžiama teritorija
	Išvažiavimas, įvažiavimas į sklypą
$\frac{1}{2}$	1. Sklypo numeris 2. Sklypo plotas m2
$\begin{matrix} 1 & 2 \\ 3 & 4 \end{matrix}$	1. Teritorijos naudojimo būdas 2. Statinių aukštų skaičius 3. Max leistinas užstatymo tankis 4. Užstatymo intensyvumas

270100070253
64/55-0058

270100070256

Atestatas Nr. 1216		GINTYLUKAS, UAB A. Smetonos g. 1-5, Panevėžys, LT-35198 Tel. 8 698 06856, El.p. gintylukas@yahoo.com		Objektas: Žemės sklypo (Senamiesčio g. 115, Panevėžys) detalusis planas	
A/1242	Pv. Sėdulo	A. Beresnevičius	2013.07	Brėžinys: Pagrindinis brėžinys	Laida
1216	Arch.	G. Lukoševičius	2013.07		0
Etapas	Užsakovas: AB "Vetus nafta"			Žymuo: GL-13-14	Lapas
TP					Lapų