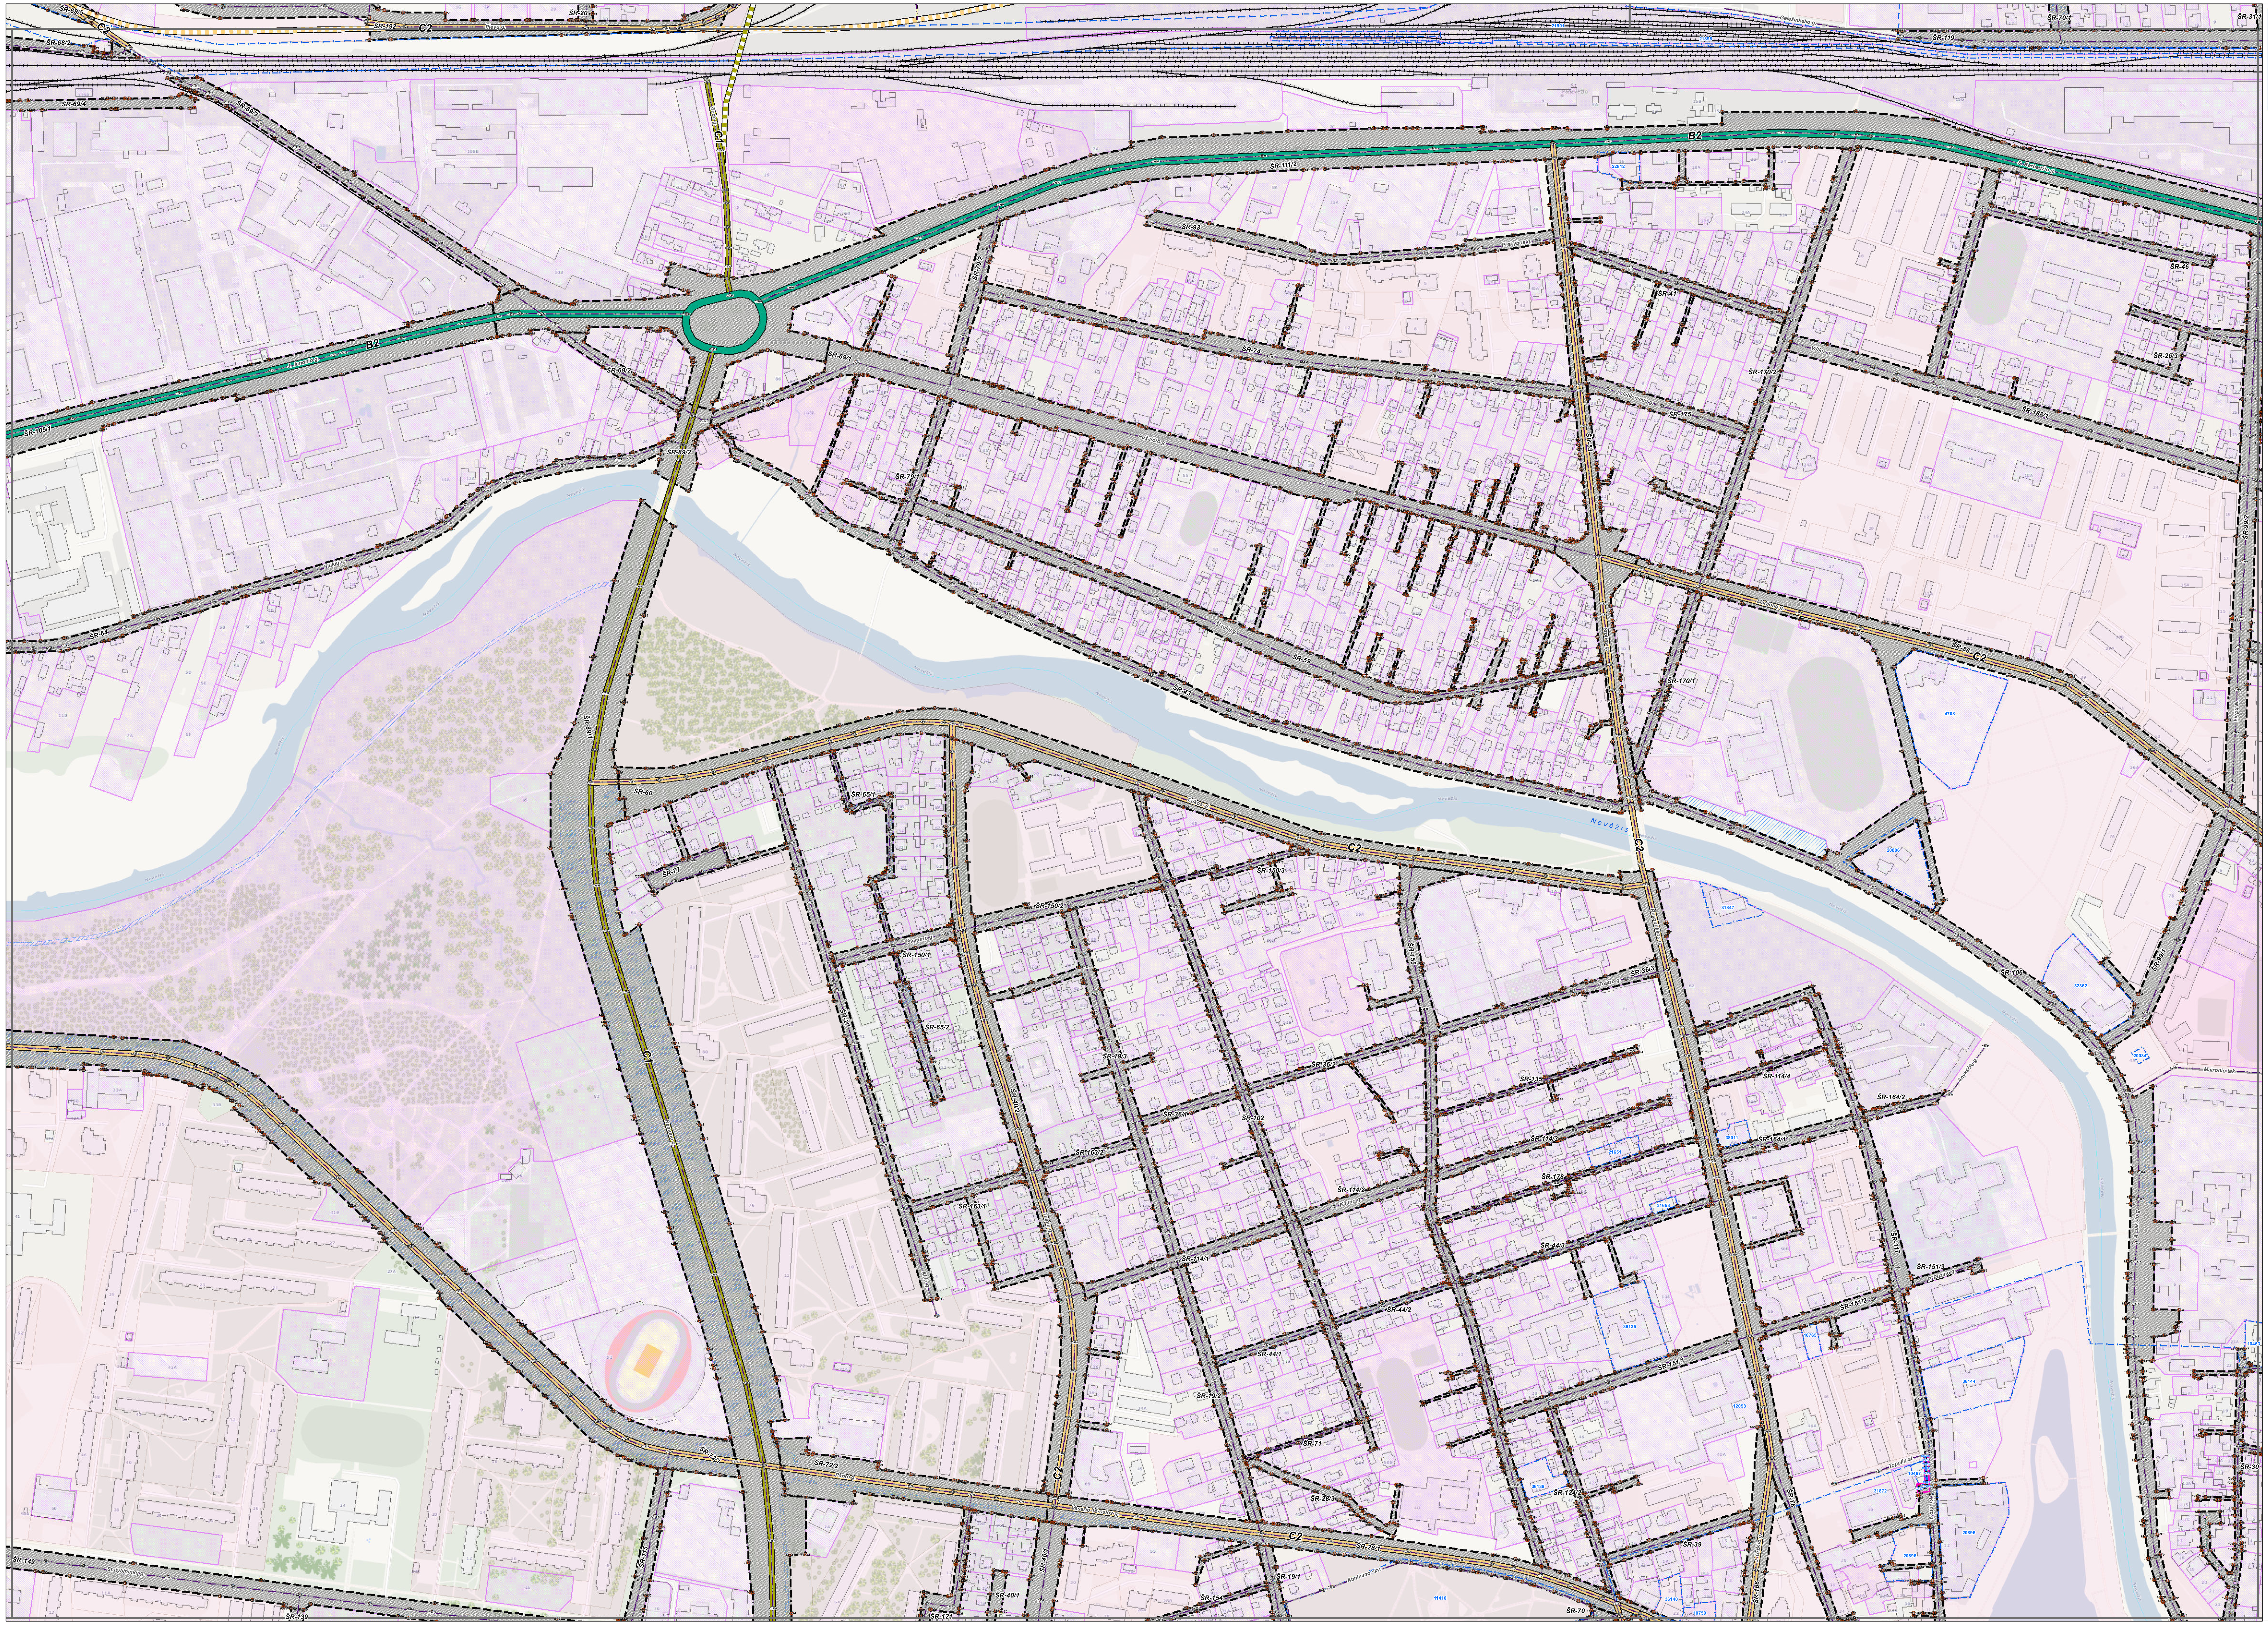

Mokslas • Ekonomika • Sanglauda

Europos Sąjunga

Europos socialinis fondas

Kuriame Lietuvos ateitį

PANEVĖŽIO MIESTO (ŠIAURINĖS DALIES) SUSISIEKIMO KOMUNIKACIJŲ SPECIALUSIS PLANAS KOREGAVIMAS IŠTAISANT TECHNINES KLAIDAS

Nr. 1, Nr. 2, Nr. 3, Nr. 4, Nr. 5, Nr. 6, Nr. 7, Nr. 8, Nr. 9, Nr. 10, Nr. 11, Nr. 12, Nr. 13, Nr. 14

Lapų išdėstymo schema

Š

SUTARTINIAI ŽYMĖJIMAI

Administracinės ribos

- Panevėžio miesto administracinė riba
- Specialiojo plano galiojimo riba

Saugomi objektai

- Kultūros paveldo objekto riba

Žemėnauda

- Geležinkelis
- Upė, ežeras, kūdra
- Miškas
- Kapinės
- Pastatai

Esamų gatvių ašinės linijos registruotos VĮ ,,Registrų centras"

- B1 kategorijos gatvės ašinė linija
- B2 kategorijos gatvės ašinė linija
- C1 kategorijos gatvės ašinė linija
- C2 kategorijos gatvės ašinė linija
- D1 ir D2 kategorijos gatvės ašinė linija

Teritorijų planavimo dokumentais suplauotų ir planuojamų gatvių ašinės linijos

- B1 kategorijos gatvės ašinė linija
- B2 kategorijos gatvės ašinė linija
- C1 kategorijos gatvės ašinė linija
- C2 kategorijos gatvės ašinė linija
- D1 ir D2 kategorijos gatvės ašinė linija

Žemės sklypų ribos

- Planuojamos esamų gatvių žemės sklypų ribos
- Žemės sklypų ribos (duomenys iš VĮ ,,Registrų centras")
- Žemės sklypų ribos suplanuotosarba planuojamos teritorijų planavimo dokumentais
- Inžinerinių statinių ribos (duomenys iš VĮ ,,Registrų centras")

- Dj — Esama magistralinio dujotiekio linija
- Panevėžio dujų skirstymo stotis - SAZ riba 500 m.
- Magistralinio dujotiekio po 25 m. nuo MD ašies apsaugos zona
- Magistralinio dujotiekio 1-mos klasės vietovės vieneto teritorijos riba po 200 m. nuo MD ašies
- Magistralinio dujotiekio projektinės dokumentacijos derinimo po 350 m. nuo MD ašies riba magistralinius dujotiekius eksploatuojančioje organizacijose
- Dujų skirstymo stoties sanitarinė apsaugos zona
- Planuojamų žemės sklypų kampų posūkių taškai
- Gatvių ašinių linijų posūkių taškai

Esami valstybinės reikšmės keliai

- Magistraliniai keliai
- Krašto keliai
- Rajoniniai keliai
- Esamų valstybinės reikšmės kelių apsaugos zona nuo kelio briaunų į abi puses: magistralinių kelių A9, A10 - po 70 metrų; magistralinio kelio A17 - po 100 metrų; krašto kelių - po 50 metrų; rajoninių kelių - po 20 metrų;
- Numatoma automobilių kelių/gatvių sankirta/sankryža - spręsti žemesnio lygmens teritorijų planavimo dokumentais ir/ar techniniais projektais

IŠTAISYMO SUTARTINIAI ŽYMĖJIMAI

- Taisomos teritorijos riba
- Ištaisytos planuojamos esamų gatvių žemės sklypų ribos
- Naikinamos ankščiau suplanuotos esamų gatvių žemės sklypų ribos
- Ištaisyti žemės sklypų kampų posūkių taškai

Koordinačių sistema: Lietuvos koordinačių sistema LKS-94.

Kartografinis pagrindas: Lietuvos Respublikos teritorijos M 1:10 000 skaitmeninis rastrinis ortofotografinis žemėlapis ORT10LT.
NŽT © Nacionalinė žemės tarnyba prie Žemės ūkio ministerijos, 2013.
Lietuvos Respublikos teritorijos M 1:10 000 skaitmeninis georeferencinių erdvinių duomenų rinkinys GDR10LT.
NŽT © Nacionalinė žemės tarnyba prie Žemės ūkio ministerijos, 2014.

Duomenų šaltiniai: Nekilnojamojo turto kadastro, Adresų registro duomenys.
© Valstybės įmonė Registrų centras, 2014.
Lietuvos Respublikos saugomų teritorijų valstybės Kadastras.
© Valstybinė saugomų teritorijų tarnyba prie Aplinkos ministerijos, 2013.
Lietuvos Respublikos miškų valstybės kadastras
© Valstybės miškų tarnyba, 2013.
Lietuvos Respublikos Kultūros vertybių registras.
© Lietuvos Respublikos Kultūros paveldo departamentas prie Kultūros ministerijos, 2013.

GEOMETRA

Taikos pr. 88A, Kaunas. Tel. (37) 312-352, Fax. (37) 311-733

Panevėžio miesto (šiaurinės dalies) susisiekimo komunikacijų specialusis planas koregavimas ištaisant technines klaidas

Atestato Nr.	Pareigos	V. Pavardė	Parašas	Brėžinys	Laida
ATP 1701	PV	Vaidas Navackas		Gatvių sklypų planų brėžinys M 1 : 2000	○
	Architektė	Eglė Garnytė			

Etapas			Lapas	Lapų
SP	Specialiojo planavimo organizatorius - Panevėžio miesto savivaldybės administracijos direktorius	GKA-0502-TKT-01	8	14