


PLANUOJAMA TERITORIJA

1	PROJEKTUOJAMA RYŠIŲ KABELIO LINIJA SU APSAUGOS ZONA PO 2M. PL.
2	PROJEKTUOJAMAS 0.4 KV ELEKTROS KABELIS SU APSAUGOS ZONA PO 1 M.PL.
3	PROJEKTUOJAMAS GATVĖS APŠVIETIMO KABELIS SU APSAUGOS ZONA PO 1 M.PL.
4	PROJEKTUOJAMAS 10 KV ELEKTROS KABELIS SU APSAUGOS ZONA PO 1 M.PL.
5	PROJEKTUOJAMI ŠILUMOS TIEKIMO TINKLAI SU APSAUGOS ZONA PO 5M. PL.
6	PROJEKTUOJAMI DUJOTIEKIO TINKLAI SU APSAUGOS ZONA PO 2M. PL.

9. DETALUSIS PLANAS NEPAZEIDžia I REIKIŲJŲ SALIŲ INTERESŲ, PLANUOJAMA UKINE VEIKLA GREITUMAMS I REIKIŲJŲJŲ TAKUS NETURĖS.
 10. GREITIMOSE TERITORIJOSE VYKDOMA UKINE VEIKLA PLANUOJAMAI TERITORIJAI TAKOS NETURĖS.

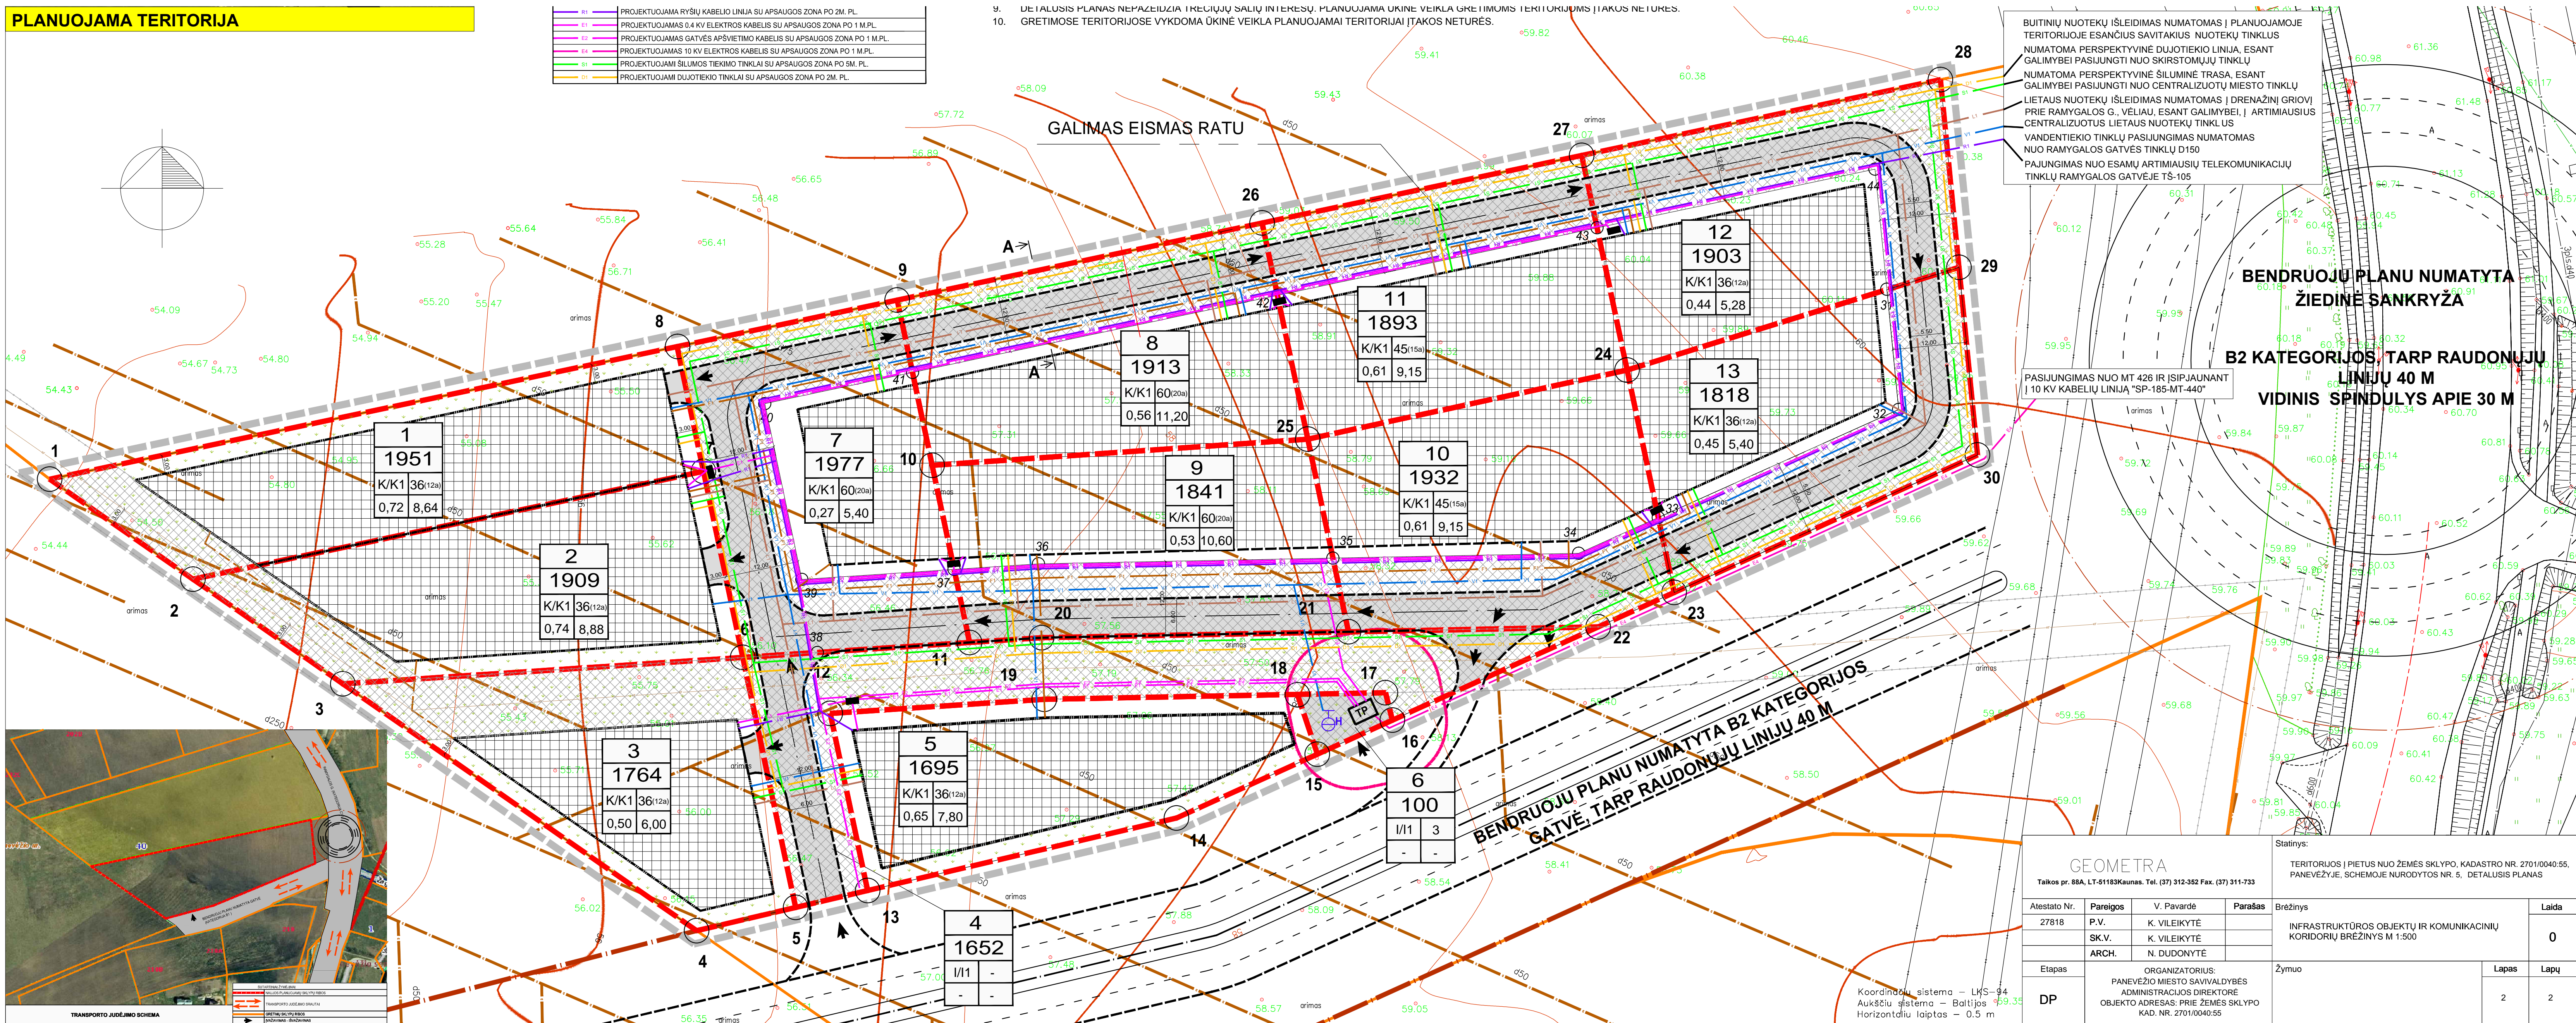

BUITINIŲ NUOTEKŲ IŠLEIDIMAS NUMATOMAS Į PLANUOJAMOJE TERITORIJOJE ESANČIUS SAVITAKIUS NUOTEKŲ TINKLUS
 NUMATOMA PERSPEKTYVINĖ DUJOTIEKIO LINIJA, ESANT GALIMYBEI PASIUNGTI NUO SKIRSTOMŲJŲ TINKLŲ
 NUMATOMA PERSPEKTYVINĖ ŠILUMINĖ TRASA, ESANT GALIMYBEI PASIUNGTI NUO CENTRALIZUOTŲ MIESTO TINKLŲ
 LIETAUS NUOTEKŲ IŠLEIDIMAS NUMATOMAS Į DRENAŽINIŲ GROIVIŲ PRIE RAMYGALOS G., VĖLIAU, ESANT GALIMYBEI, Į ARTIMIAUSIUS CENTRALIZUOTUS LIETAUS NUOTEKŲ TINKLUS
 VANDENTIEKIO TINKLŲ PASIUNGIMAS NUMATOMAS NUO RAMYGALOS GATVĖS TINKLŲ D150
 PASIUNGIMAS NUO ESAMŲ ARTIMIAUSIŲ TELEKOMUNIKACIJŲ TINKLŲ RAMYGALOS GATVĖJE TS-105

BENDRUOJU PLANU NUMATYTA ŽIEDINĖ SANKRYŽA
B2 KATEGORIJS, TARP RAUDONŲJU LINIJŲ 40 M
VIDINIS SPINDULYS APIE 30 M

PASIUNGIMAS NUO MT 426 IR ĮSIPJAUNANT Į 10 KV KABELIŲ LINIJĄ "SP-185-MT-440"

BENDRUOJU PLANU NUMATYTA B2 KATEGORIJS GATVĖ TARP RAUDONŲJU LINIJŲ 40 M

GEOMETRA

Taikos pr. 88A, LT-51183Kaunas. Tel. (37) 312-352 Fax. (37) 311-733

Atestato Nr.	Pareigos	V. Pavardė	Parašas
27818	P.V.	K. VILEIKYTĖ	
	SK.V.	K. VILEIKYTĖ	
	ARCH.	N. DUDONYTĖ	
Etapas	ORGANIZATORIUS: PANEVŽIO MIESTO SAVIVALDYBĖS ADMINISTRACIJOS DIREKTORĖ OBJEKTO ADRESAS: PRIE ŽEMĖS SKLYPO KAD. NR. 27010040:55		
DP			

Statinytis:		TERITORIJOS Į PIETUS NUO ŽEMĖS SKLYPO, KADAstro NR. 27010040:55, PANEVŽIJE, SCHEMOJE NUDROYTOS NR. 5, DETALUSIS PLANAS	
Brėžinys	INFRASTRUKTŪROS OBJEKTŲ IR KOMUNIKACIJŲ KORIDORIŲ BRĖŽINYS M 1:500	Laida	0
Žymuo		Lapas	2
		Lapų	2

Koordinatų sistema – UTM-94
 Aukščių sistema – Baltijos
 Horizontalių laiptas – 0.5 m