


**ŽEMĖS SKLYPO IŠDĖSTYMO SCHEMA**

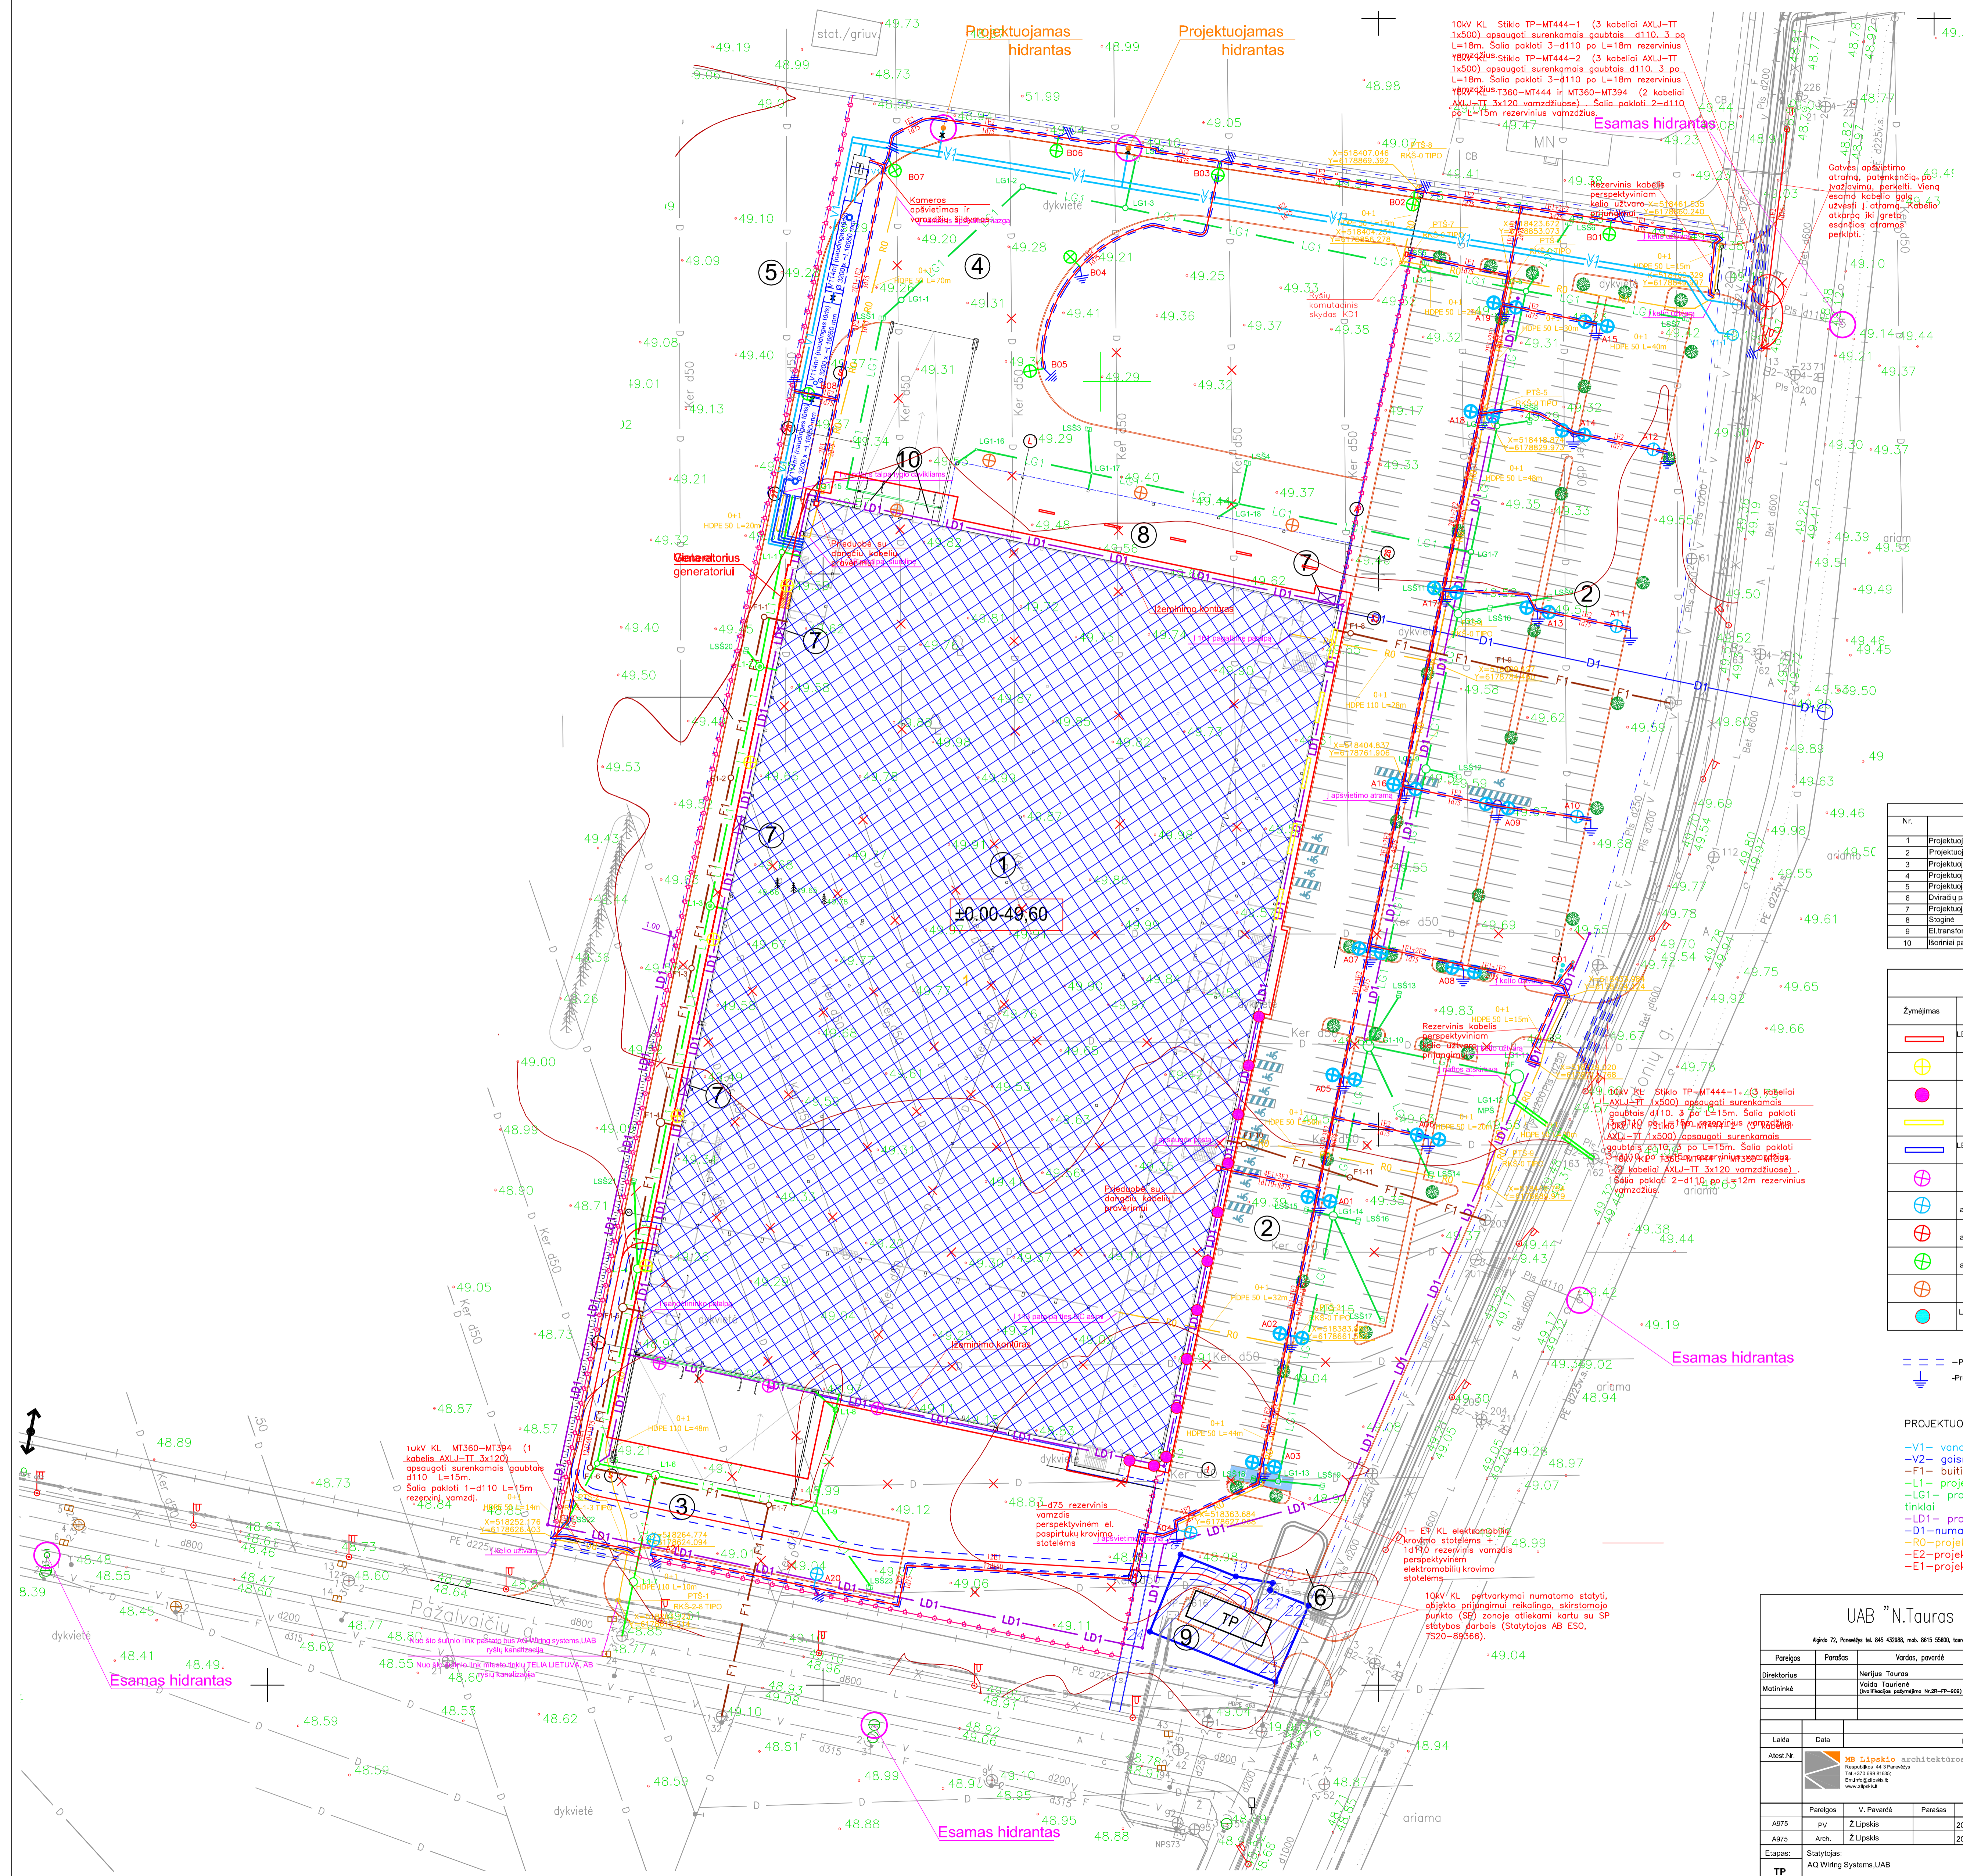

- Sutartinis žymėjimas**
- Sklypo ribos
  - Naujai sodinami medžiai-klevai "Globosum"
  - Įėjimai į pastatą
  - Pastato nulinė altitudė
  - Metalinė ažuvinė tvora H-1.8m
  - Pakeliamas įvažiavimo užtvaramas
  - El.automobilių parkavimo vieta
  - Perkeliamas gatvės apšvietimo stulpas

Nr.	Statinių eksplokacija Statinio pavadinimas	Žymėjimas
1	Projektuojamas gamybinės paskirties pastatas	(1)
2	Projektuojama 415-vt.automobilių stovėjimo aikštelė	(2)
3	Projektuojama žaliavų prėtimimo aikštelė	(3)
4	Projektuojama produkcijos pakrovimo aikštelė	(4)
5	Projektuojami gaisriniai vandens rezervuarai	(5)
6	Dvirazių parkavimas	(6)
7	Projektuojama s. rinkomasis	(7)
8	Stoginė	(8)
9	El. transformatorinė (renngiama atskiru projektu)	(9)
10	Istoriniai pakrovimo šluozai	(10)

Teritorijos apšvietimo šviestuvų sąrašas				
Žymėjimas	Techninės charakteristikos	Šviestvo srautas	Galtingumas	Kiekis
	LED šviestuvai stoginės apšvietimui 80W 12232lm IP66	12232 lm	80W	5
	LED šviestuvai montavimui ant fasado 50W 7150lm IP66	7150 lm	50W	5
	LED šviestuvai montavimui ant fasado 12W 916lm IP66	916 lm	12W	12
	LED šviestuvai montavimui ant fasado 60W 9536lm IP66	9536lm	60W	5
	LED šviestuvai stoginės apšvietimui 40W 5080lm IP66	5080lm	40W	8
	LED šviestuvai montavimui ant fasado (pakrovimo aikštė) 200W 2828lm IP66	2828lm	200W	3
	LED šviestuvai montavimui ant atramų (H=10m) 30W 4514lm IP66	4514lm	30W	30
	LED šviestuvai montavimui ant atramų (H=10m) 50W 7518lm IP66	7518lm	50W	4
	LED šviestuvai montavimui ant atramų (H=10m) 30W 4819lm IP66	4819lm	30W	6
	LED šviestuvai montavimui ant fasado (pakrovimo aikštė) 100W 14200lm IP66	14200lm	100W	4
	LED šviestuvai stoginės apšvietimui 10W 500lm IP66	500lm	10W	3

- Projektuojamas kabelinių linijų apsauginis vamzdis
- Projektuojamas žemėmatis

- PROJEKTUOJAMI INŽINERINIAI TINKLAI:**
- V1- vandentiekio tinklai
  - V2- gaisrinio vandentiekio tinklai
  - F1- buitinių nuotekų tinklai
  - L1- projektuojami lietus nuotekų tinklai
  - LG1- proj. galimai užterštų lietus nuotekų tinklai
  - LD1- projektuojami drenažo tinklai
  - D1- numatoma dujų įvado vieta
  - R0- projektuojami lauko ryšiai
  - E2- projektuojamos apšvietimo kabelinės linijos
  - E1- projektuojamos 0.4kV kabelinės linijos

**UAB "N.Taurus ir Ko"**

Aplė 72, Pasaulytė tel. 845 43296, mob. 8615 5860, taurus@ntr.com, jnk146041114

Parengęs	Parašęs	Vardas, pavardė	Data
Direktorius	Nerijus Tauras		2020-01-07
Matavė	Vaidis Taurinė		2020-01-07

AK.

Laikta	Data	Keliamų pavadinimas (priešais)
Atest. Nr.		

**MB "Lipisko architektūros studija"**  
 Priešinis pavadinimas: Gamybos paskirties pastato Pažalvaičių g.1, Panevėžyje statybos projektas  
 Galutinis pavadinimas: Gamybos paskirties pastatas (1)

Parengęs	V. Pivarskis	Parašęs	Data	Laikta
AB75	V. Pivarskis		2020.12.29	0
AB75	Ach. Žilpaitis		2020.12.29	

**Suvestinis inžinerinių tinklų planas**

Etapas: Statybos: M1:500  
 TP: AQ Wiring Systems, UAB: 2020/08/18-1-TP-SP-B.1: Lapas 1