


ŽEMĖS SKLYPO PLANAS M 1: 2000
 Žemės sklypo plotas 102411 m²

Kadastro vietovės pavadinimas:	Panevėžio		
Žemės sklypo kadastrinis numeris:	Kodas	blokas	sklypas
	2 7 0 1 0	0 3 4	

Savininkas:	Panevėžio m.
Seniūnija:	
Gyvenamoji vietovė:	Panevėžys
Gatvės, namo Nr.:	Pažalvičių g. 9

Gretimybė	Gretimo žemės sklypo kadastrinis Nr.	Pastabos
1-4	6604/8001:0001	
4-6		Pažalvičių g. 7
6-9		Pažalvičių g. 5
9-13		Pažalvičių g. 1
13-14	2701/0010:0087	
14-15		laisva valstybinė žemė
15-16	2701/0034:0055	
16-17	2701/0034:0062	
17-19	2701/0034:0056	
19-20	2701/0034:0058	
20-24	2701/7001:0004	
24-27		J. Janonio g. 64
27-29		Bernatonių g. 6
29-31		J. Janonio g. 66
31-32	2701/0034:0066	
32-37	2701/0034:0068	
37-38	2701/0034:0098	
38-40	2701/0034:0097	
40-42	2701/0034:0089	
42-43		laisva valstybinė žemė
43-45	2701/0034:0050	
45-46		laisva valstybinė žemė
46-1	2701/0034:0026	

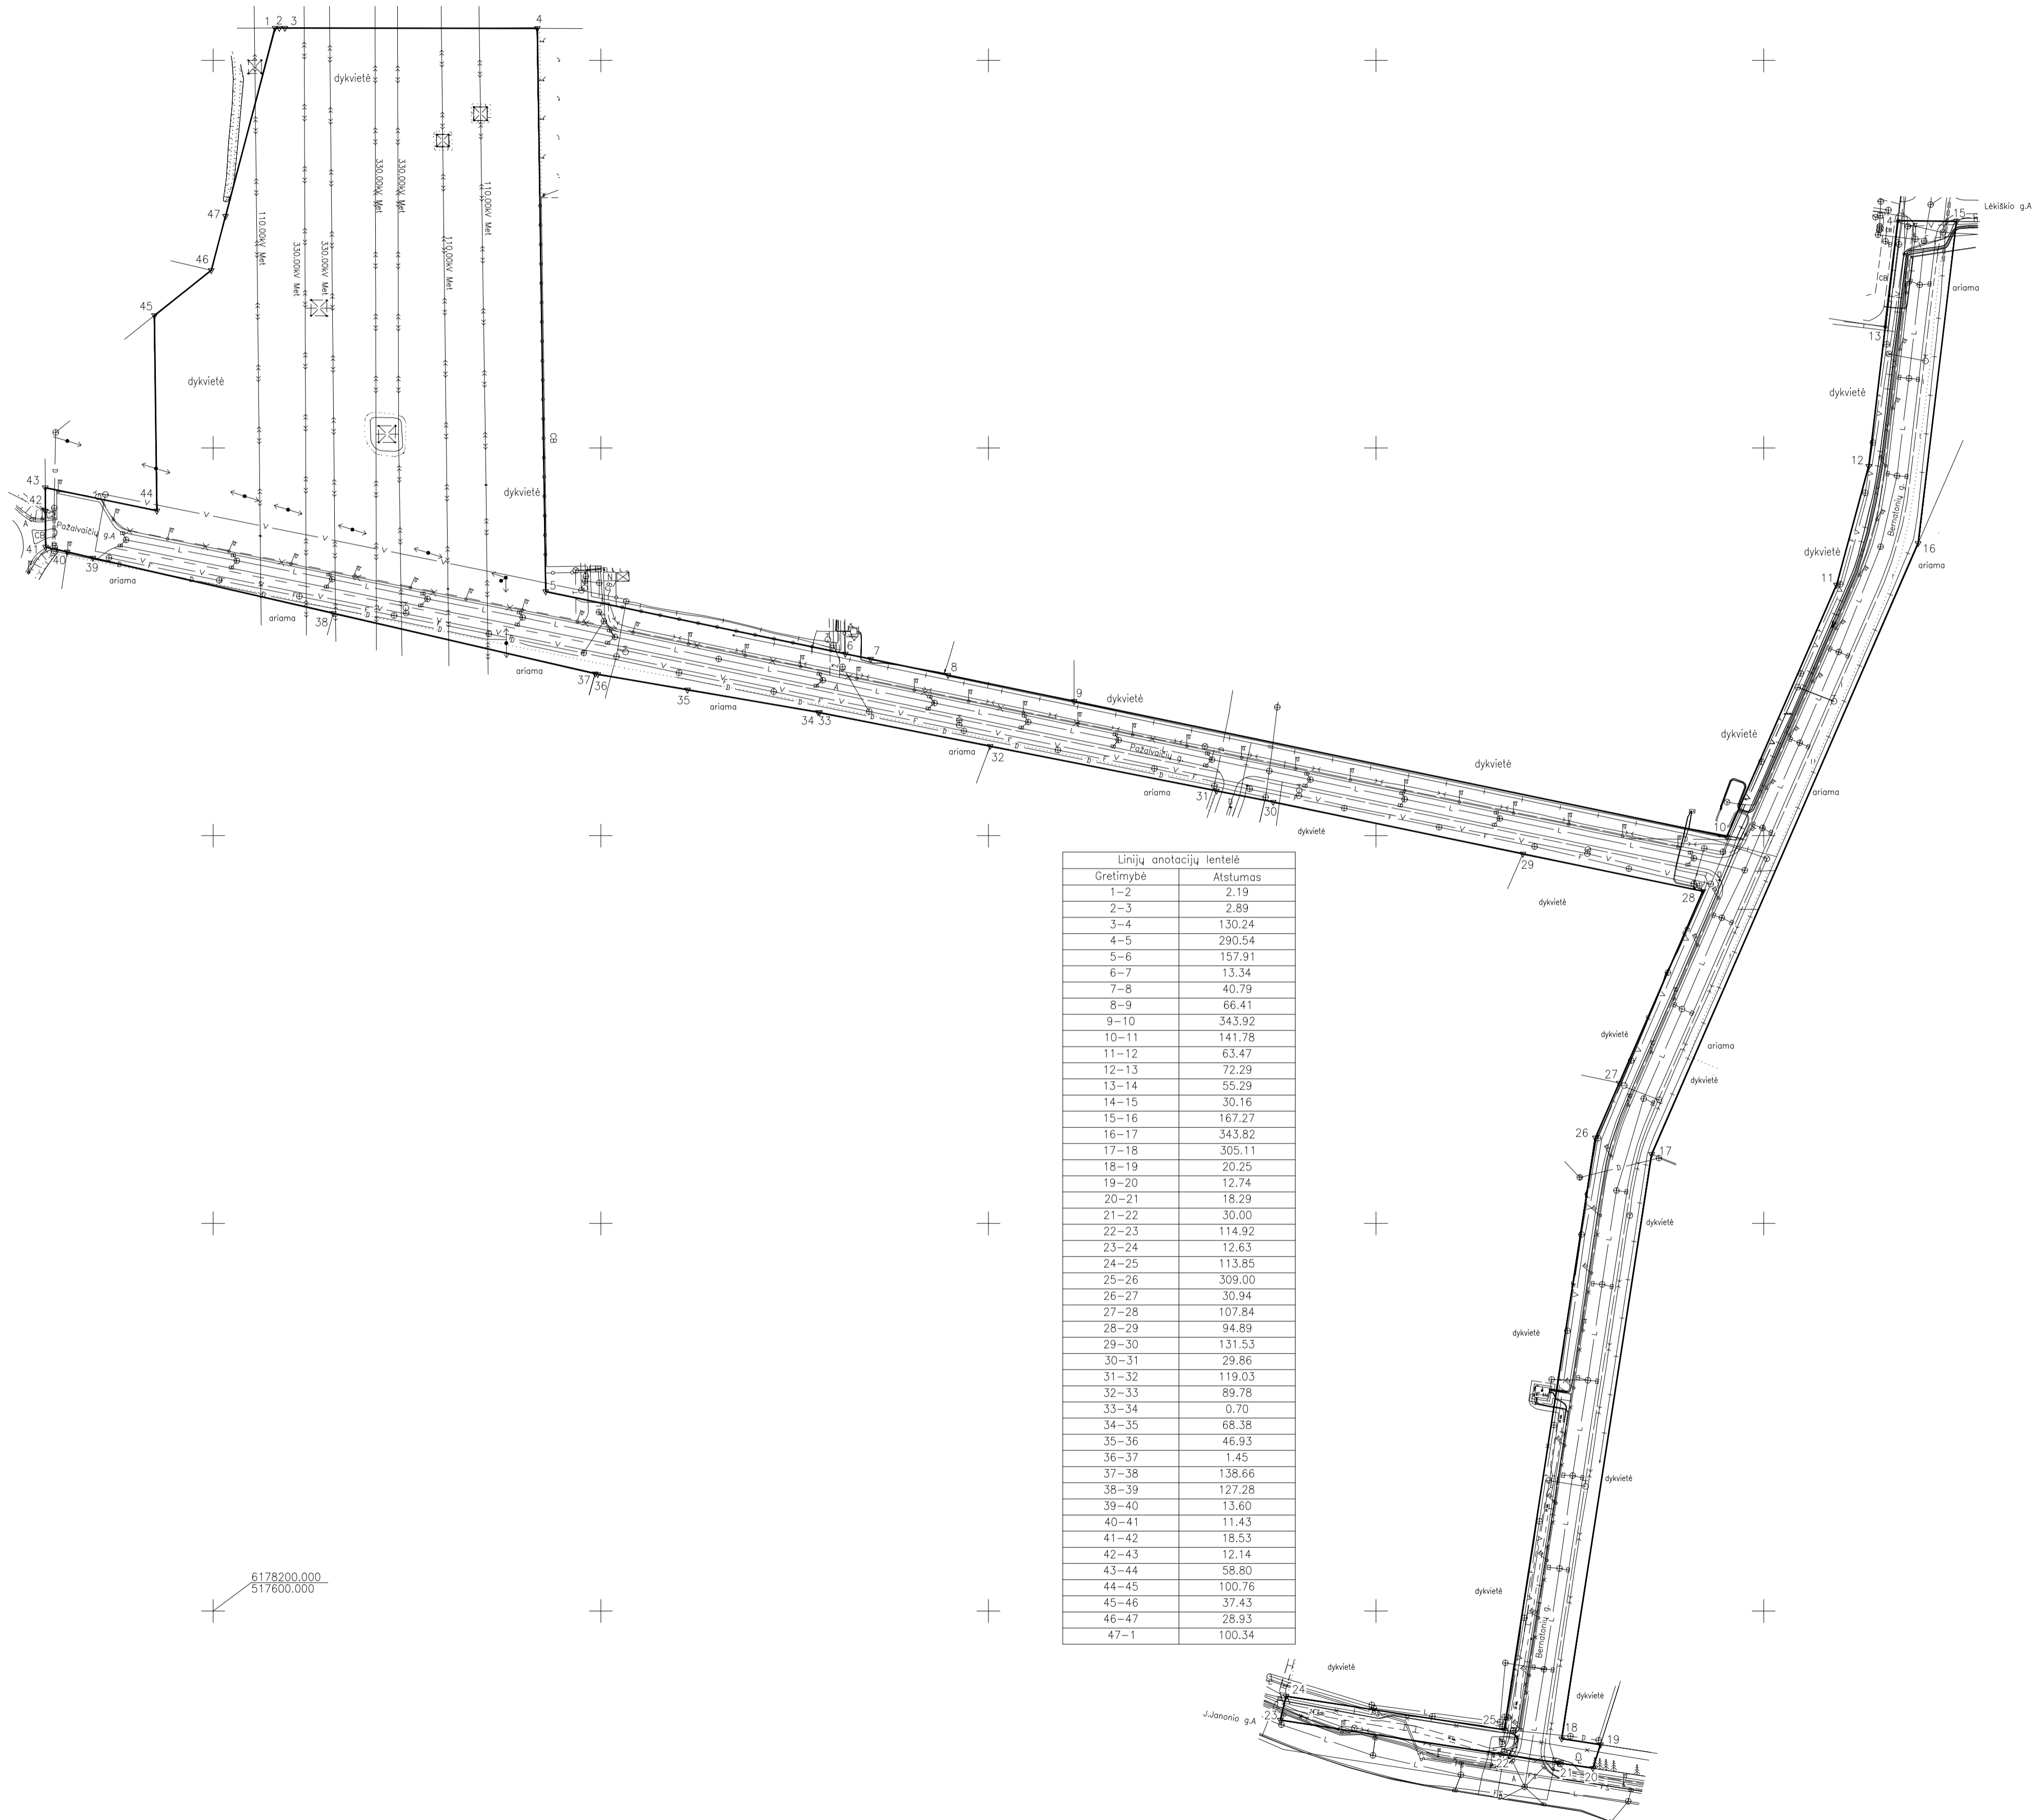

Gretimybė	Atstumas
1-2	2.19
2-3	2.89
3-4	130.24
4-5	290.54
5-6	157.91
6-7	13.34
7-8	40.79
8-9	66.41
9-10	343.92
10-11	141.78
11-12	63.47
12-13	72.29
13-14	55.29
14-15	30.16
15-16	167.27
16-17	343.82
17-18	305.11
18-19	20.25
19-20	12.74
20-21	18.29
21-22	30.00
22-23	114.92
23-24	12.63
24-25	113.85
25-26	309.00
26-27	30.94
27-28	107.84
28-29	94.89
29-30	131.53
30-31	29.86
31-32	119.03
32-33	89.78
33-34	0.70
34-35	68.38
35-36	46.93
36-37	1.45
37-38	138.66
38-39	127.28
39-40	13.60
40-41	11.43
41-42	18.53
42-43	12.14
43-44	58.80
44-45	100.76
45-46	37.43
46-47	28.93
47-1	100.34

Su paženkintomis vietovėmis žemės sklypo ribomis, aprašytomis . . . 2019 . . . m.
 . . . mėn. 15 d. žemės sklypo paženkimo-pašymimo akte, ir nustatytu ploto sufinksu.
 Žemės savininkas (naudotojas):
 PANEVĖŽIO MIESTO SAVIVALDYBĖ
 (vardas, pavardė) (vardas) (vėsa)

6178200.000
 517800.000

Sutartiniai ženklinimai
 • Jvairintini riboženkliai
 • Koordinuota riba sutampanti su dirbtiniais ir natūraliais objektais

Pastaba: Inžineriniai ženklinimai perkelti iš topografinių planų

UAB "N.Taurus ir Ko"			
Mikro 72, Panevėžys tel. 845 432988, mob. 861555600, taurusika@gmail.com, jmk.14640114			
Pareigis	Parašas	Vardas, pavardė	Data
Dirėktorius A.V.		Nerijus Taurus	2019-07-15
Matininkas		Nerijus Taurus	2019-07-15
Matininko kvalifikacijos pažymėjimo Nr.:	2M-M-224		