

SITUACIJOS SCHEMA




PROJEKTUOJAMAS SKLYPAS

EKSPLIKACIJA

- 1 PROJEKTUOJAMAS GAMYBINES PASKIRTIES PASTATAS
- 2 PROJEKTUOJAMA AUTOMOBILIŲ STOVĖJIMO AKSTELĖ
- 3 SUNKIOJO TRANSPORTO MANEVRAVIMO AKSTELĖ

SUTARTINAI PAŽYMĖJIMAI

- SKLYPO RIBA
- GRETŲJŲ SKLYPŲ RIBOS
- PROJEKTUOJAMAS PASTATAS
- ĮEJIMAS Į PROJEKTUOJAMA PASTATA
- ĮVAŽAVIMAS Į SKLYPA
- TVORA
- ETAPAS
- STATYBOS ETAPAI
- PERSPEKTYVINIS UŽSTATYMAS
- PROJEKTUOJAMI VANDENTIKO TINKLAI
- F1 PROJEKTUOJAMI BUITINIŲ NUOTEKŲ TINKLAI
- GAULMAI UŽTERŠTŲ LIETAUS NUOTEKŲ TINKLAI
- PROJEKTUOJAMI DRENAŽO TINKLAI
- LI PROJEKTUOJAMI LIETAUS NUOTEKŲ TINKLAI
- DEMONTUOJAMI DRENAŽO TINKLAI
- 2E1 0,4kV ELEKTROS KL.
- 2E4 KITŲ PROJEKTŲ PROJEKTUOJAMI 10 kV ELEKTROS TINKLAI
- PROJEKTUOJAMI PROŠŲ TINKLAI
- PROJEKTUOJAMI DUJOTEKIO TINKLAI

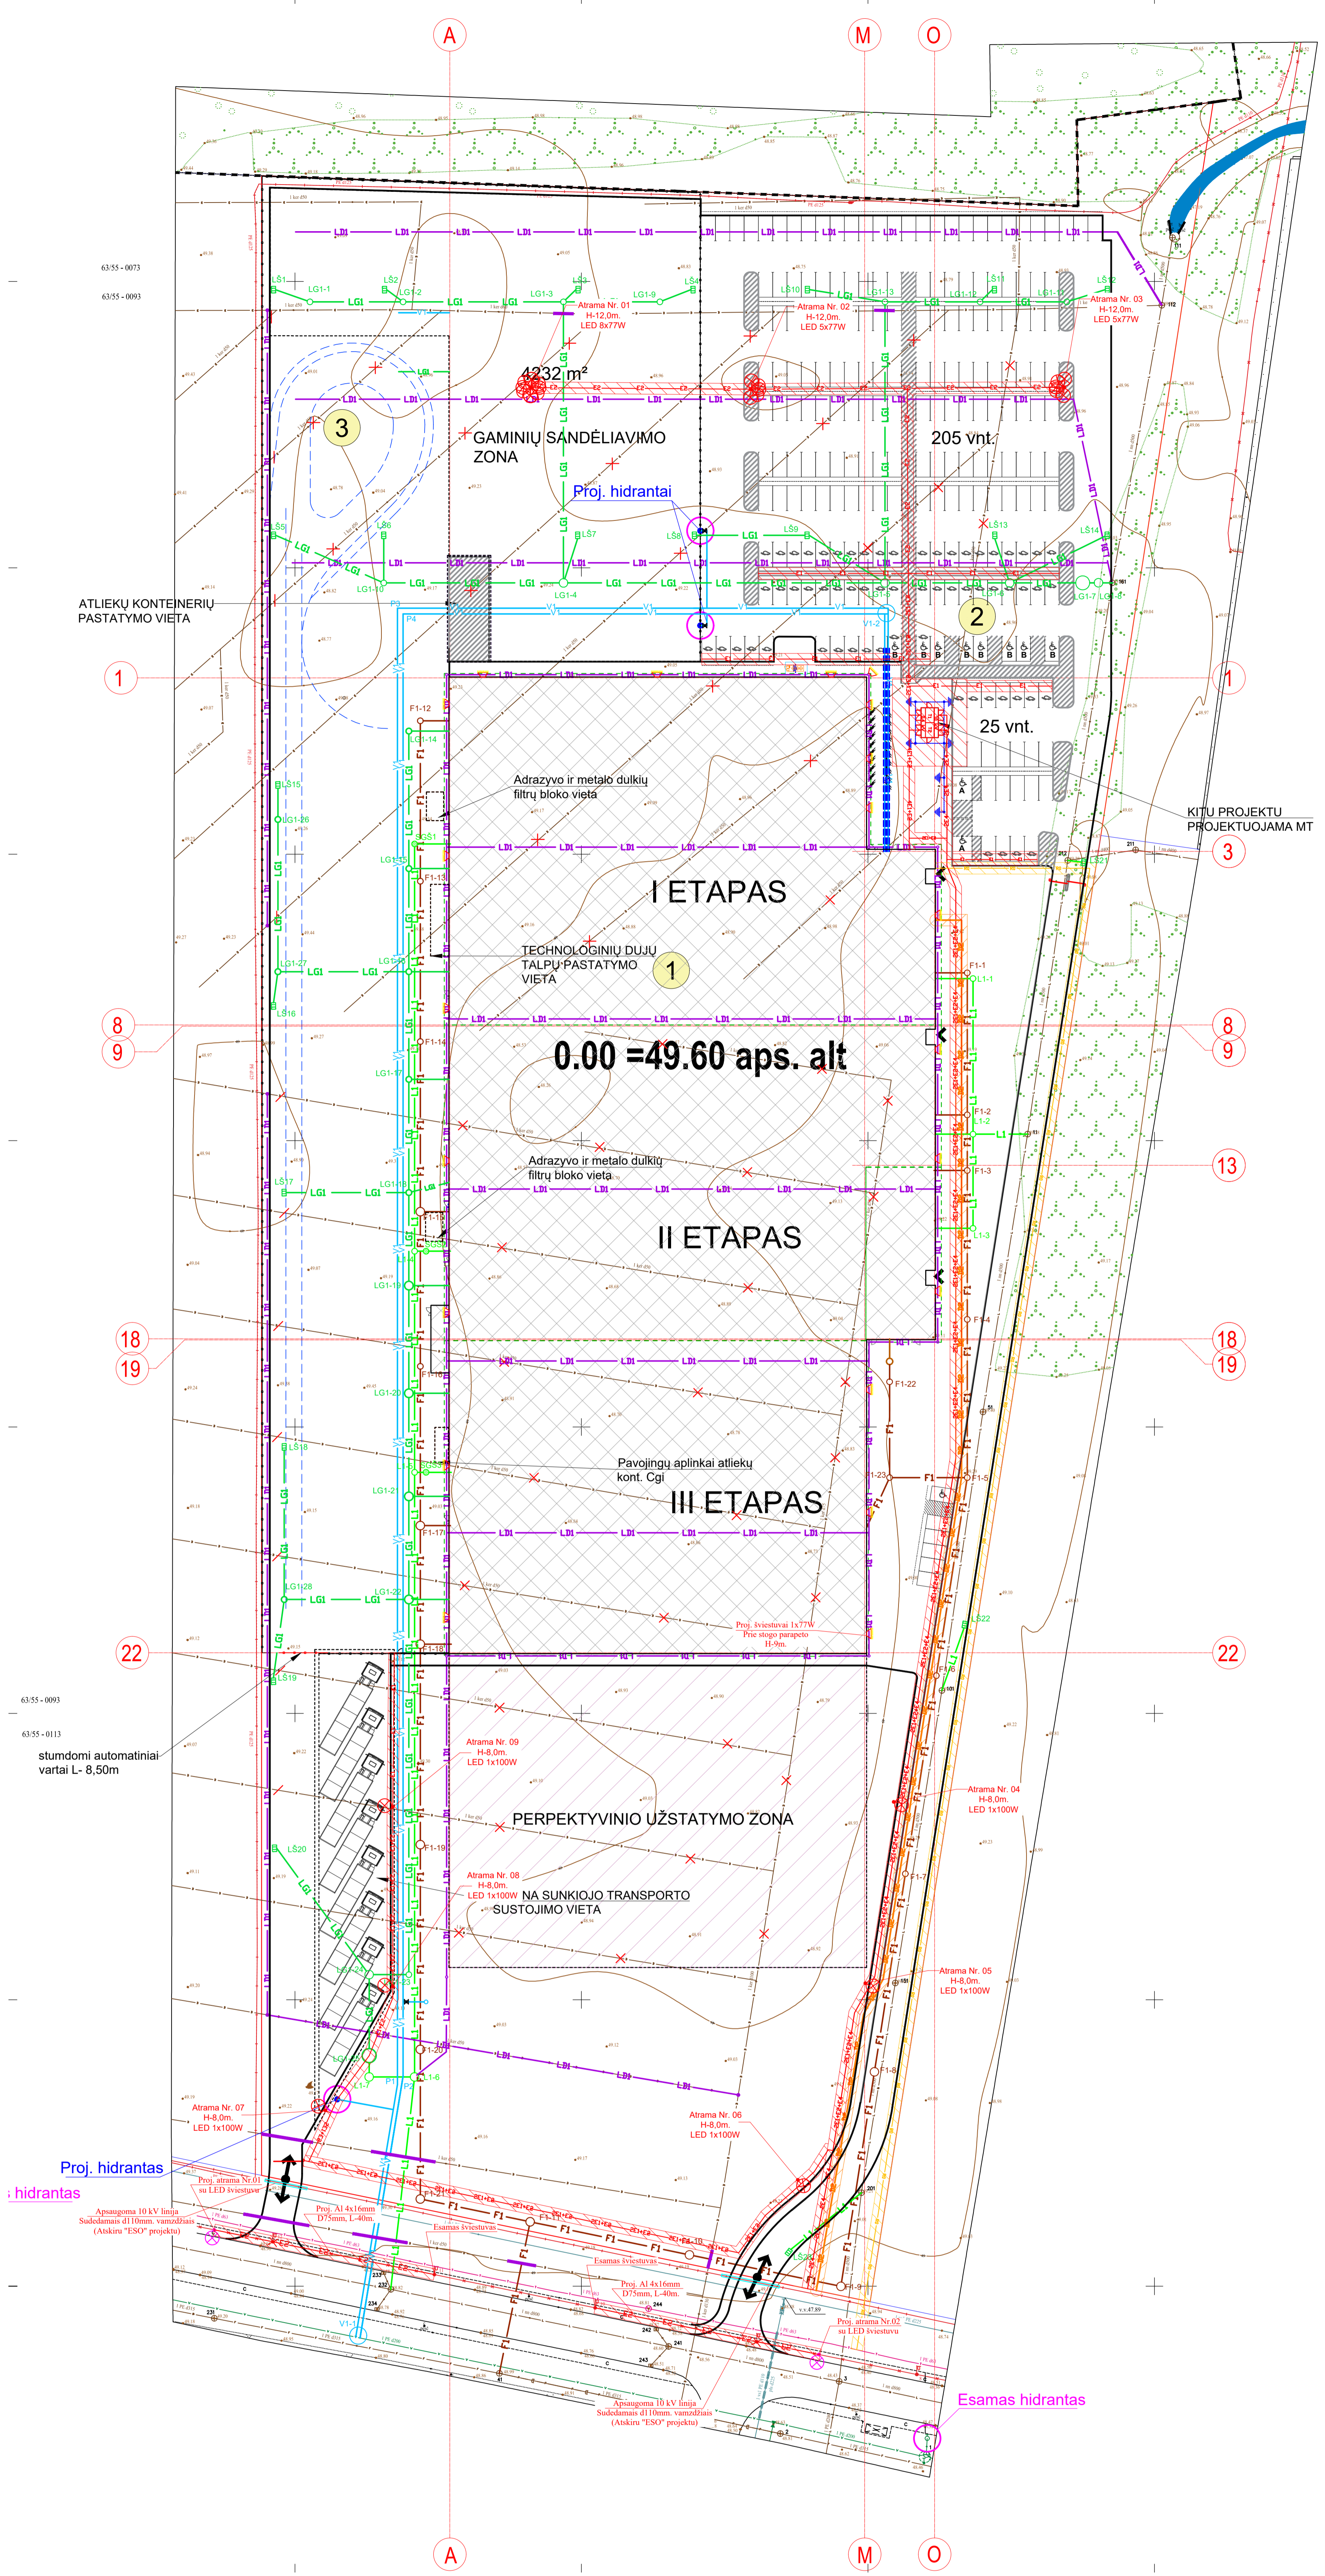

0	2022-09	STATYBOS LEIDIMUI
LAIDA	ISLEIDIMO DATA	LAIDOS STATUSAS, KEITIMO PRIEŽASTIS (JEI TAIKOMA)
KVAL. PATV. DOK. NR.	UAB "AIF" LT E. Šimulionis g. 10, LT-04133 Vilnius, Tel./Faks. +37052757979	STATYMO PROJEKTO PAVADINIMAS GAMYBOS PASKIRTIES PASTATO PAŽALAVIČIŲ G. 3A PANEVŽIŲLE STATYBOS PROJEKTAS
A 304	PV.	BRONIUŠ PATAPAVIČIUS
26086	PDV.	RAMUŅE LEONAITĖ
15664	PDV.	SAULIUS MESIUKAS
KALBOS TIKRUMAS	STATYTOJAS IR (ARBA) UŠSAKOVAS	UAB "ARGANTA ENGINEERING"
LT	STATYTOJAS IR (ARBA) UŠSAKOVAS	22011-06-TP-SP-04
		STATYMO NUMERIS IR PAVADINIMAS
		1 GAMYBINIS PASTATAS
		DOKUMENTO PAVADINIMAS
		SUVESTINIS INŽINERINIŲ TINKLŲ PLANAS
		M 1:500
		DOKUMENTO ŽYMUJ
		22011-06-TP-SP-04
		LAPAS LAPŲ
		1 1