ŽEMĖS SKLYPO PLANAS M 1:500

Sklypo plotas 47580 m^2

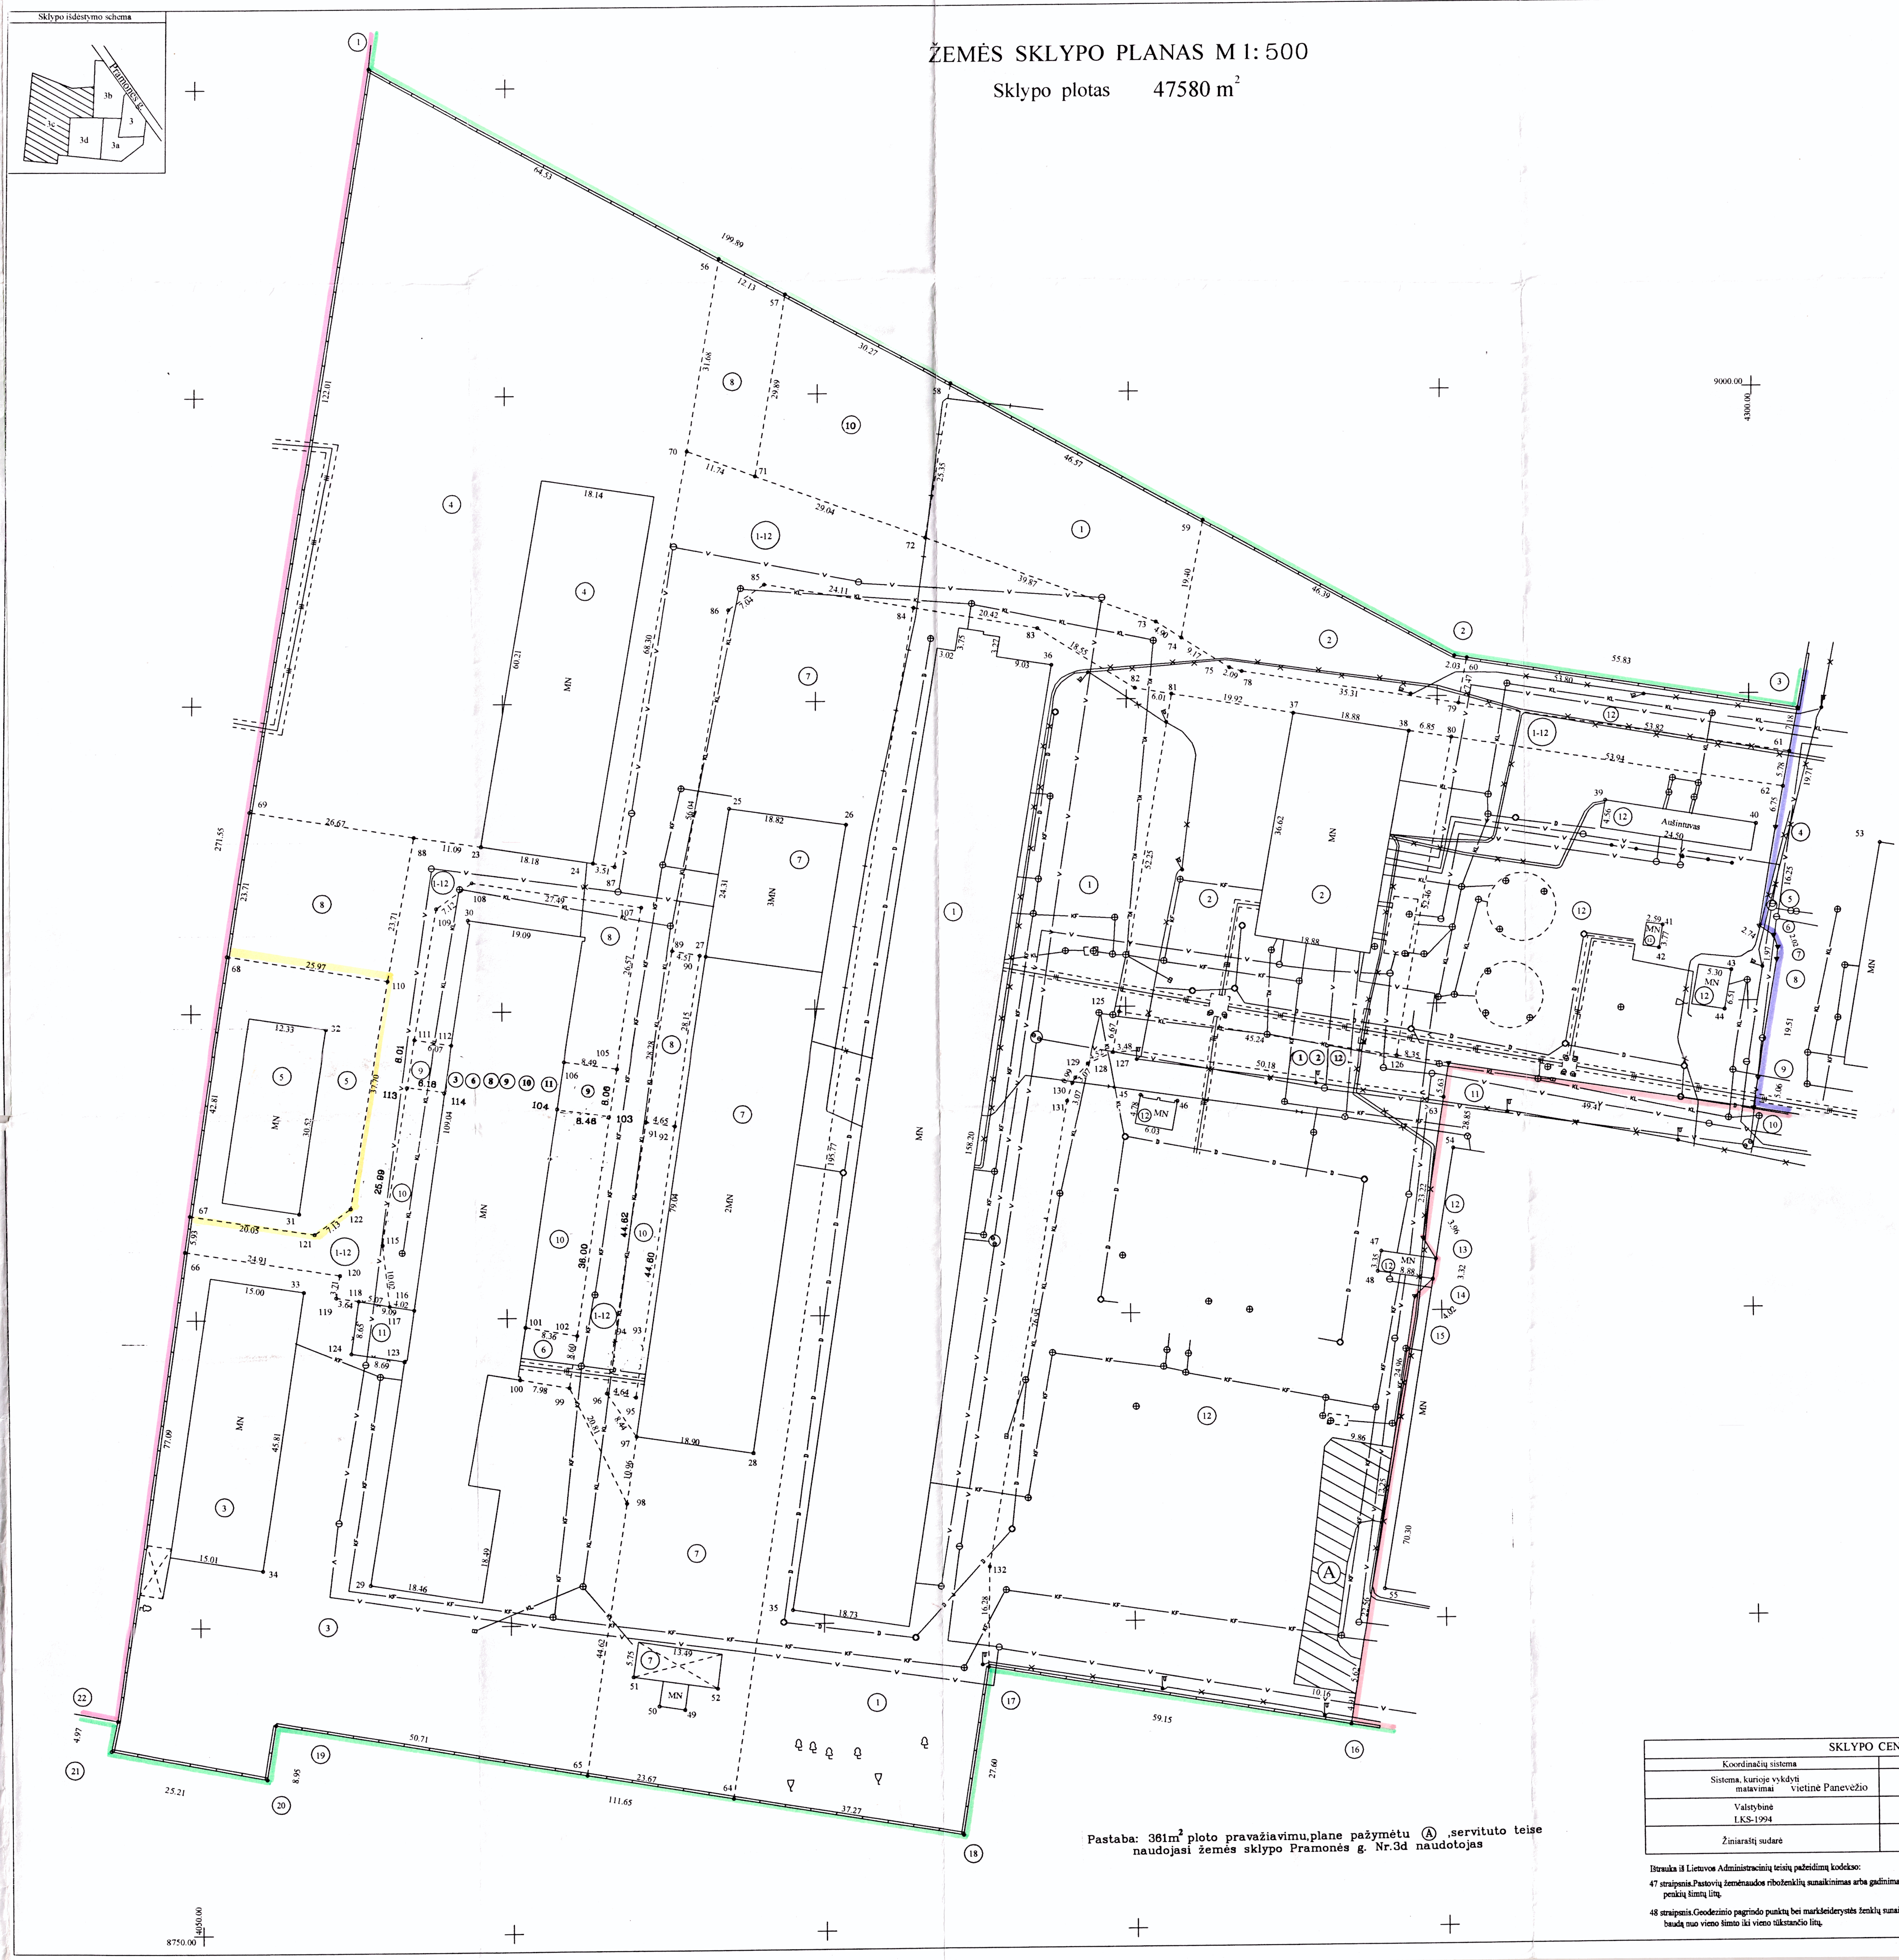

Pastaba: 361m^2 ploto pravažiavimu, plane pažymėtu (A), servituto teise naudojasi žemės sklypo Pramonės g. Nr.3d naudotojas

KOORDINAČIŲ ŽINIARAŠTIS

Koordinačių sistema		vietinė Panevėžio	
Taško Nr.	Kodas	X	Y
1	R	9053.33	4077.79
2	R	8956.49	4252.66
3	R	8947.51	4307.76
4	R	8928.09	4304.42
5	R	8912.04	4301.85
6	R	8910.50	4304.12
7	R	8908.59	4304.78
8	R	8906.63	4304.60
9	R	8887.38	4301.40
10	R	8882.39	4300.59
11	R	8890.20	4251.80
12	R	8861.71	4247.24
13	R	8858.27	4249.20
14	R	8855.00	4248.65
15	R	8852.23	4245.73
16	R	8782.81	4234.62
17	R	8792.66	4176.30
18	R	8765.40	4171.98
19	R	8784.16	4061.92
20	R	8775.33	4060.44
21	R	8780.04	4035.67
22	R	8784.90	4036.73
23	NK	8926.85	4096.64
24	NK	8924.00	4114.60
25	NK	8932.68	4136.34
26	NK	8929.91	4154.95
27	NK	8908.66	4132.59
28	NK	8827.73	4139.02
29	NK	8806.76	4077.18
30	NK	8914.92	4094.48
31	NK	8867.20	4066.70
32	NK	8897.34	4071.49
33	NK	8854.45	4067.20
34	NK	8809.20	4060.05
35	NK	8802.19	4145.01
36	NK	8955.62	4187.93
37	NK	8947.42	4226.90
38	NK	8944.33	4245.53
39	NK	8932.77	4277.10
40	NK	8928.75	4301.29
41	NK	8912.41	4286.40
42	NK	8908.69	4285.80
43	NK	8905.00	4297.38
44	NK	8898.59	4296.26
45	NK	8885.51	4202.21
46	NK	8884.47	4208.08
47	NK	8859.68	4240.53
48	NK	8856.39	4239.88
49	NK	8786.14	4127.59
50	NK	8786.75	4123.52
51	NK	8791.53	4119.46
52	NK	8789.56	4132.87
53	NK	8925.46	4321.16
54	NK	8876.35	4252.31
55	NK	8804.72	4240.21
56		9022.07	4134.24
57		9016.19	4144.86
58		9001.51	4171.33
59		8978.97	4212.07
60		8956.16	4254.66
61		8940.43	4306.54
62		8934.73	4305.56
63		8884.64	4250.91
64		8771.66	4135.24
65		8775.64	4111.91
66		8861.10	4048.39
67		8866.96	4049.28
68		8909.29	4055.76
69		8932.72	4059.34
70		8990.80	4129.12
71		8986.68	4140.11
72		8976.48	4167.30
73		8962.49	4204.64
74		8959.85	4208.77
75		8954.94	4216.51
78		8954.29	4218.50
79		8948.80	4253.38
80		8943.27	4252.30
81		8950.73	4207.26
82		8951.75	4201.34
83		8961.60	4185.62
84		8965.08	4165.50
85		8969.09	4141.72
86		8964.98	4136.00
87		8923.41	4118.06
88		8928.45	4085.67
89		8909.64	4127.19
90		8908.83	4131.63
91		8881.73	4122.66
92		8881.02	4127.26
93		8845.47	4121.66
94		8846.17	4117.03
95		8836.96	4120.32
96		8837.65	4115.73
97		8830.58	4120.34
98		8819.75	4118.65
99		8838.58	4109.80
100		8839.95	4101.94
101		8848.48	4102.91
102		8847.07	4111.15
103		8882.60	4116.88
104		8883.80	4108.50
105		8890.50	4118.16
106		8891.73	4109.76
107		8916.75	4122.27
108		8921.00	4095.11
109		8916.84	4089.33
110		8905.13	4081.39
111		8895.55	4085.68
112		8894.60	4091.67
113		8887.65	4084.33
114		8886.68	4090.43
115		8862.03	4079.94
116		8851.40	4084.89
117		8852.06	4080.92
118		8852.95	4075.93
119		8853.51	4072.33
120		8857.16	4072.98
121		8863.85	4069.09
122		8868.00	4074.89
123		8843.06	4083.19
124		8844.40	4074.60
125		8899.14	4198.96
126		8891.54	4243.56
127		8892.55	4197.90
128		8890.73	4193.76
129		8888.46	4191.69
130		8887.60	4191.20
131		8884.67	4190.30
132		8808.94	4176.63

Vardas, pavardė (pavadinimas)	asmens (įmonės) kodas	parašas	data
		[signature]	
		[signature]	
		[signature]	
		[signature]	
		[signature]	
		[signature]	
		[signature]	
		[signature]	
		[signature]	
		[signature]	
		[signature]	
		[signature]	

Gatvė, namo Nr.	Pramonės g. Nr.3c
Kaimas (miestelis)	
Seniūnija	
Miestas (~~rajonas~~)	Panevėžys
Apskritis	Panevėžio

Kadastro:	vietovė Panevėžio mst.	blokas	sklypas
Sklypo identifikatorius:	2 7 0 1	0 0 1 0	1 5 7

Gretimybė	gretimo sklypo savininkas (nuomininkas, naudotojas)
16-22	Laisvos valstybinės žemės fondas
22-1	Panevėžio statybos trestas-ribos suderintos 1995.03.
1-3	Laisvos valstybinės žemės fondas
3-10	UAB„Siva scaninvestment„-ribos suderintos 2001.10.01
10-16	AB„Panevėžio cukrus„

EKSPLIKACIJA v., pavardė (pavadinimas)	bendras plotas m^2	žemės ūkio paskirt. m^2	miškas m^2	užstatyta teritorija m^2	keliai m^2	vandenys m^2	kita žemė m^2
	9255			9255			
	3411			3411			
	5501			5501			
	7208			7208			
	1166			1166			
	130			130			
	5477			5477			
	2130			2130			
	454			454			
	2216			2216			
	187			187			
	10445			10445			
Viso	47580			47580			

naudojimo tipas / v., pavardė (pavadinimas)	naudojamas plotas							
	atskirai		bendrai		atskirai		bendrai	
	ind.	m^2	ind.	m^2	ind.	m^2	ind.	m^2
	1	8455	1	800				
	2	3051	2	360				
	3	4530	3	971				
	4	6665	4	543				
	5	1078	5	88				
	6	72	6	58				
	7	5064	7	413				
	8	1587	8	543				
	9	117	9	337				
	10	1513	10	703				
	11	78	11	109				
	12	9554	12	891				
Viso		41764		5816				

Nederinu aplinkinės ribos, kadangi ji
neatitinka 1999 metų birželio 11d sutartyje
su likviduojama Panevėžio Tiksliosios meche-
nikos gamykla nurodytų sąlygų. Detalus planas
nebuvo derinamas. Plano rengėjai žinojo apie
anksčiau paminėtą sutartį ir mūsų poziciją

Generalinis direktorius

AB Panevėžio cukrus

SUDERINTA
Panevėžio m. savivaldybės administracijos
Architektūros ir urbanistikos skyriaus
vedėjo pavaduotojas

200

Lietuvos Respublika
Panevėžio miesto žemėtvarkos skyrius

2003 03 24
Inžinierė

SKLYPO CENTRO KOORDINATĖS

Koordinačių sistema	Koordinatės X/Y	Planšeto nomenklatūra	
Sistema, kurioje vykdyti matavimai vietinė Panevėžio	X=8879.00 Y=4162.00	65-A-13,65-C-11,65-C-2	
Valstybinė LKS-1994	X=6178515 Y=519034	63/55-0117	
Žiniaraštį sudarė	v., pavardė	parašas	2002.07.30 data

Ištrauka iš Lietuvos Administracinių teisių pažeidimų kodekso:

47 straipsnis. Pastovių žemėnaudos riboženklių sunaikinimas arba gadinimas-užtraukia baudą nuo vieno šimto iki penkių šimtų litų.

48 straipsnis. Geodezinio pagrindo punktų bei markšeiderystės ženklų sunaikinimas arba gadinimas - užtraukia baudą nuo vieno šimto iki vieno tūkstančio litų.

A.Sruogio
matininko biuras

Ramygalos g. 37-45, Panevėžys,tel.587002
Licencija Nr.582 išduota 2001.06.15 Galioja iki 2005.01.01

pareigos	v., pavardė	parašas	data
Vadovas		[signature]	2002.07.30

A. Sruogio matininko biuras A.V.