

# ŽEMĖS SKLYPO PLANAS M 1: 500

Sklypo plotas 9632 m<sup>2</sup>

Gatvė, namo Nr.	J. Basanavičiaus g. 3
Kaimas (miestelis)	
Seniūnija	
Miestas (rajonas)	Panevėžys
Apskritis	Panevėžio

Kadastras: vietovė	Panevėžys	blokas	sklypas
Zemės sklypo kadastrų Nr.	27010024	024	426

Gretimybė	Ėtimo sklypo kadastrų Nr.	Pastabos
1-2...-29	J. Basanavičiaus gatvė	
29-88	Valstybinės žemės fondas	
88-30-89	J. Basanavičiaus gt. 3a	
89-31...-35	Valstybinės žemės fondas	
35-36	270100240415	
36-37	270100240416	
37-38-39	Valstybinės žemės fondas	
39-40...-43	270100240271	
43-44	Valstybinės žemės fondas	
44-45...-48	J. Basanavičiaus gt. 5b	
48-49...-51	Valstybinės žemės fondas	
51-1	Vilniaus gatvė	

Naudojamas plotas					
Privati			Valstybinė		
atskirai	bendrai		atskirai	bendrai	
ind.	m <sup>2</sup>		ind.	m <sup>2</sup>	m <sup>2</sup>
				1	4325
				2	2946
				3	2321
				4	40

Su patenkintomis vietovėje žemės sklypo ribomis, spręstomis 2004 m. gegužės mėn. 04 d. žemės sklypo pažėklinimo-parodymo akte, ir nustatytu plotu sutinku:  
 Žemės savininkas (naudotojas):  
 1. J. Basanavičiaus g. 3-iojo namo J korpuso savininkų bendrija ik.4837882 valdybos pirmininkas  
 2. J. Basanavičiaus g. 3-iojo namo savininkų bendrija "Vienindčiai" ik.4837882 pirmininkė  
 3. Akcinė bendrovė "Lėvuo" ik.4760931 gen. direktorė  
 (vardas, pavardė, imonės kodas) (parašas) (data)

Panevėžio apskrities viršininko administracijos žemės ūkio departamento  
 Panevėžio miesto žemėtvarkos skyrius  
 Patikrino: \_\_\_\_\_  
 Suderino: vedėjas \_\_\_\_\_  
 (parašas) (parašas) (data)

**UAB "GEODEZINIAI DARBAI"**  
 licencijos Nr. 111C-508, išduota 2003-11-20  
 Laisvės a. 7-1, Panevėžys, tel./faks. 58 65 38  
 Uždaroji akcinė bendrovė  
 "GEODEZINIAI DARBAI"  
 Parnėvėžys  
 A.V.

4  
 2004.02.25  
 ištaisyti 3, 2 2946 m<sup>2</sup> ir papildyti 4 40 m<sup>2</sup> ir  
 "tikėti"


LIETUVOS RESPUBLIKA  
 Uždaroji akcinė bendrovė  
 "GEODEZINIAI DARBAI"  
 Parnėvėžys  
 A.V.

SKLYPO RIBOS PAŽYMIETOS  
 KADASTRO ŽEMELAPYJE  
 VALSTYBĖS MŪSŲ REGISTRACIJOS PANEVĖŽIO FILIALAS  
 pareigos \_\_\_\_\_ v. paverėjas  
 2004 m. \_\_\_\_\_ mėn. 20 d.  
 Inžinierė

SERVITUTAS:  
 Teritorijos, plane pažymėtos koordinatėmis 13,52;53,54;55;56;57;58;59;60;61;62;47;46;63;64;65;66;67;68;69;70;71;72;  
 14;13(plotas 274m<sup>2</sup>) ir 22;73;74;75;38;37;76;77;78;79;80;81;23;22(plotas 139m<sup>2</sup>) servituto teisėmis naudojamos visuomenės reikmėms.

SUDERINTA  
 Panevėžio m. savivaldybės administracijos  
 Architektūros ir urbanistikos skyriaus  
 vedėjo pavaduotojas  
 2004-01-03

PASTABA:  
 požeminiai tinklai pernešti nuo planšetų 77-A-9, 77-A-10, 77-A-13.

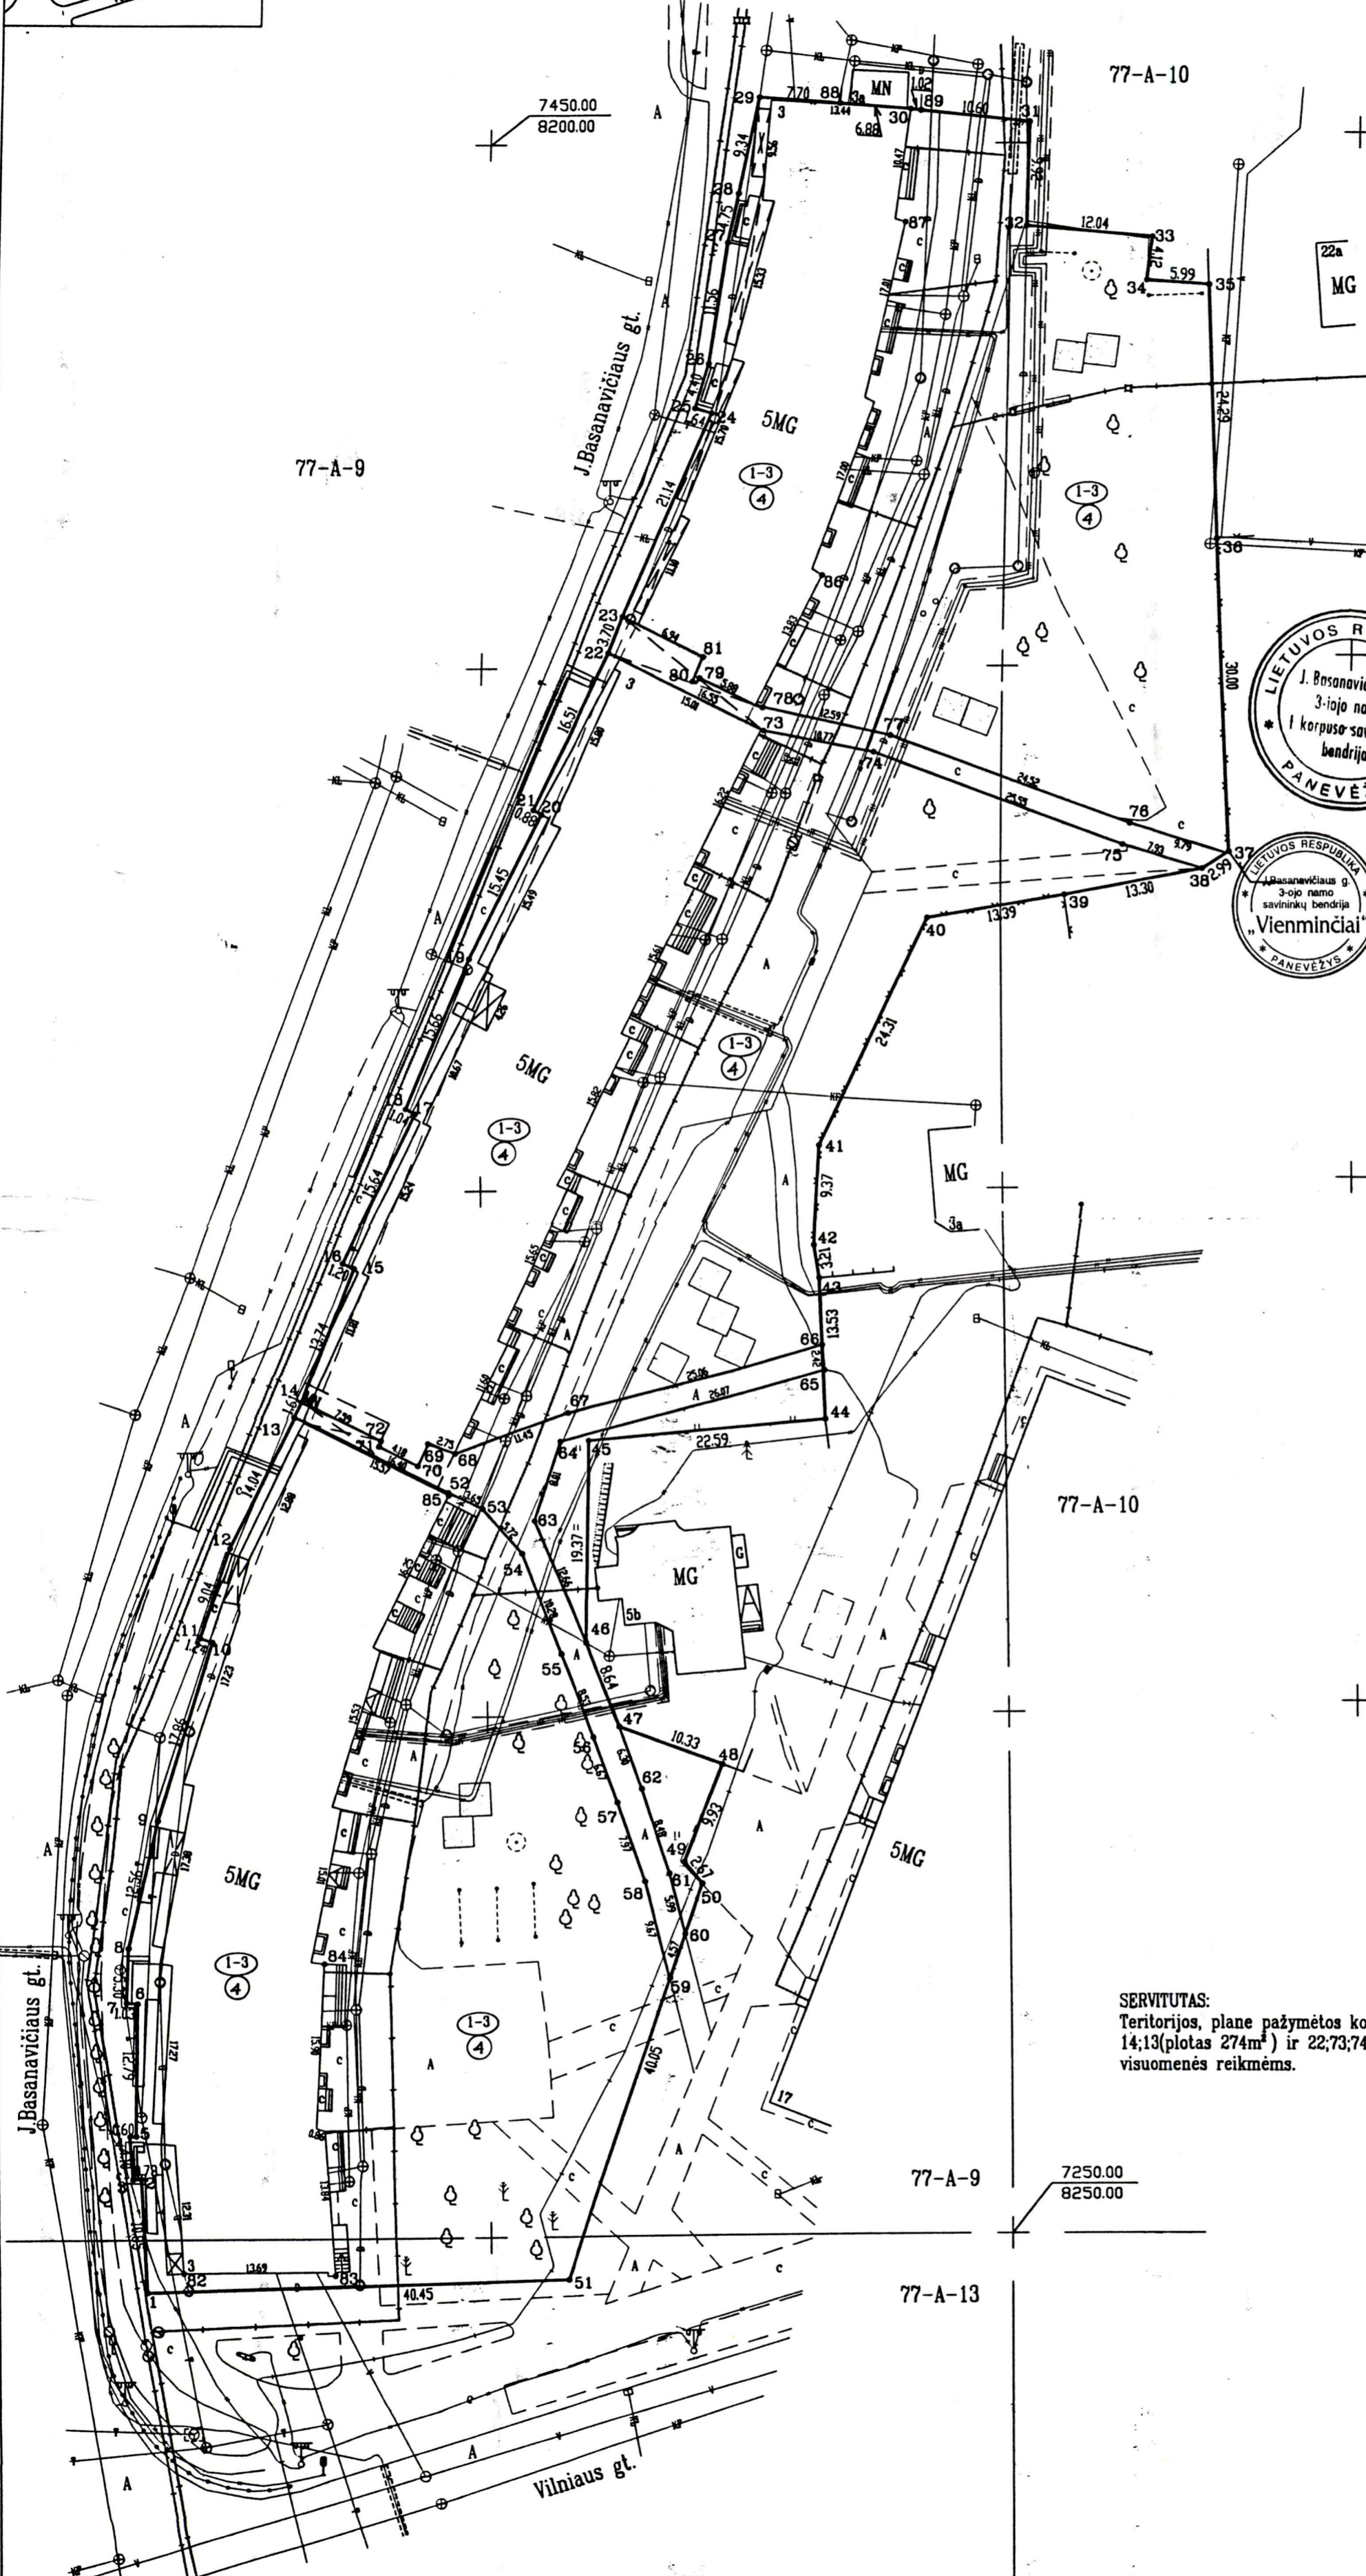

ŽEMĖS SKLYPO PLANAS M 1:500  
Sklypo plotas 9632m<sup>2</sup>

Sklypo identifikatorius: 27010024426

KOORDINAČIŲ ŽINIARASTIS

Koordinacijų sistema: Panevėžio vietinė											
Taško Nr.	Kodas	X	Y	Taško Nr.	Kodas	X	Y	Taško Nr.	Kodas	X	Y
1	R	7245.01	8166.91	33	R	7441.06	8263.61	65	R	7332.80	8232.52
2	R	7255.85	8166.42	34	R	7436.97	8263.10	66	R	7335.21	8232.32
3	R	7255.84	8165.64	35	R	7436.54	8269.07	67	R	7328.99	8208.04
4	R	7259.93	8165.36	36	R	7412.28	8270.23	68	R	7325.21	8197.23
5	R	7259.95	8165.96	37	R	7382.31	8271.67	69	R	7326.16	8194.65
6	R	7272.74	8166.20	38	R	7380.69	8269.17	70	R	7324.06	8193.60
7	R	7272.81	8165.17	39	R	7378.20	8256.11	71	R	7325.96	8189.87
8	R	7278.11	8165.40	40	R	7376.01	8242.90	72	R	7326.49	8190.08
9	R	7290.33	8168.32	41	R	7354.15	8232.26	73	R	7393.94	8227.05
10	R	7307.34	8173.76	42	R	7344.80	8231.65	74	R	7391.85	8237.62
11	R	7307.74	8172.59	43	R	7341.63	8232.14	75	R	7382.98	8261.58
12	R	7316.29	8175.53	44	R	7328.11	8232.56	76	R	7385.00	8262.26
13	R	7328.83	8181.84	45	R	7326.29	8210.04	77	R	7393.43	8239.23
14	R	7330.29	8182.53	46	R	7306.93	8209.50	78	R	7396.15	8226.94
15	R	7343.00	8187.75	47	R	7298.88	8212.64	79	R	7398.99	8221.01
16	R	7343.50	8186.66	48	R	7295.19	8222.29	80	R	7398.68	8220.34
17	R	7357.47	8193.70	49	R	7285.95	8218.65	81	R	7401.00	8221.28
18	R	7357.95	8192.78	50	R	7283.85	8220.30	88	R	7453.81	8233.36
19	R	7372.33	8198.97	51	R	7245.95	8207.35	89	R	7453.13	8241.23
20	R	7386.13	8205.91	52	R	7321.47	8196.50	82	NK	7246.80	8170.43
21	R	7386.56	8205.14	53	R	7319.86	8199.78	83	NK	7246.53	8184.85
22	R	7401.44	8212.30	54	R	7315.51	8203.49	84	NK	7276.46	8184.02
23	R	7404.91	8213.59	55	R	7305.89	8207.11	85	NK	7321.22	8196.54
24	R	7424.44	8221.68	56	R	7297.92	8210.15	86	NK	7408.75	8232.38
25	R	7424.93	8220.11	57	R	7291.64	8212.40	87	NK	7442.49	8239.87
26	R	7429.17	8221.30	58	R	7284.08	8214.91				
27	R	7440.62	8222.91	59	R	7274.68	8217.17				
28	R	7445.27	8223.88	60	R	7279.00	8218.64				
29	R	7454.43	8225.68	61	R	7284.83	8217.24				
30	R	7453.26	8240.22	62	R	7292.92	8214.69				
31	R	7452.03	8251.77	63	R	7318.65	8204.72				
32	R	7442.11	8251.62	64	R	7326.24	8207.29				

SKLYPO RIBŲ PATIKRINTOS  
VALSTYBĖS (MONĖS REGISTRŲ CENTRO)  
PANEVĖŽIO RAJONAS  
parengė: [parašas] 2004 m. 02. 11. d.

SKLYPO CENTRO KOORDINATĖS

Koordinacijų sistema	Koordinatės X/Y	Planšeto nomenklatūra
Sistema, kurioje vykdyti matavimai	7368 8221	77-A-9 77-A-10 77-A-13
Valstybinė LKS-1994	6177004.09 523091.81	64/55-0233 64/55-0253
Žiniaraštį sudarė	[parašas]	2004. 02. 11. date

Ištrauka iš Lietuvos Administracinių teisių pažeidimų kodekso:  
47 straipsnis. Pastovių žemėnaudos riboženklų sunaikinimas arba gadinimas - užtraukia baudą nuo vieno šimto iki penkių šimtų litų.  
48 straipsnis. Geodezinio pagrindo punktų bei markšneiderystės ženklų sunaikinimas arba gadinimas - užtraukia baudą nuo vieno šimto iki vieno tūkstančio litų.