


# ŽEMĖS SKLYPO PLANAS M 1:500

Sklypo plotas 21145 m<sup>2</sup>

|                           |         |              |        |                   |
|---------------------------|---------|--------------|--------|-------------------|
| Kadastro:                 | vietovė | Panevėžio m. | blokas | sklypas           |
| Žemės sklypo kadastro Nr. | 2       | 7            | 0      | 1 0 0 1 6 0 0 2 8 |

|                    |               |
|--------------------|---------------|
| Savivaldybė        | Panevėžio m.  |
| Seniūnija          |               |
| Gyvenamoji vietovė | Panevėžio m.  |
| Gatvė, namo Nr.    | Taikos al. 11 |

| Gretimybė | Gretimo žemės sklypo kadastro Nr. | Pastabos                 |
|-----------|-----------------------------------|--------------------------|
| 1-3       | 2701/0016: 171                    | Pamatuotas LKS-94        |
| 3-7       | 2701/0016: 258                    |                          |
| 7-8       |                                   | Taikos al. Panevėžio m.  |
| 8-9       |                                   | Mindaugo g. Panevėžio m. |
| 9-12      | 2701/0016: 365                    | Pamatuota LKS-94         |
| 12-15     |                                   | Mindaugo g. Panevėžio m. |
| 15-20     |                                   | Švyturio g. Panevėžio m. |
| 20-23-1   | 2701/7001: 87                     | Tulpių g. Panevėžio m.   |

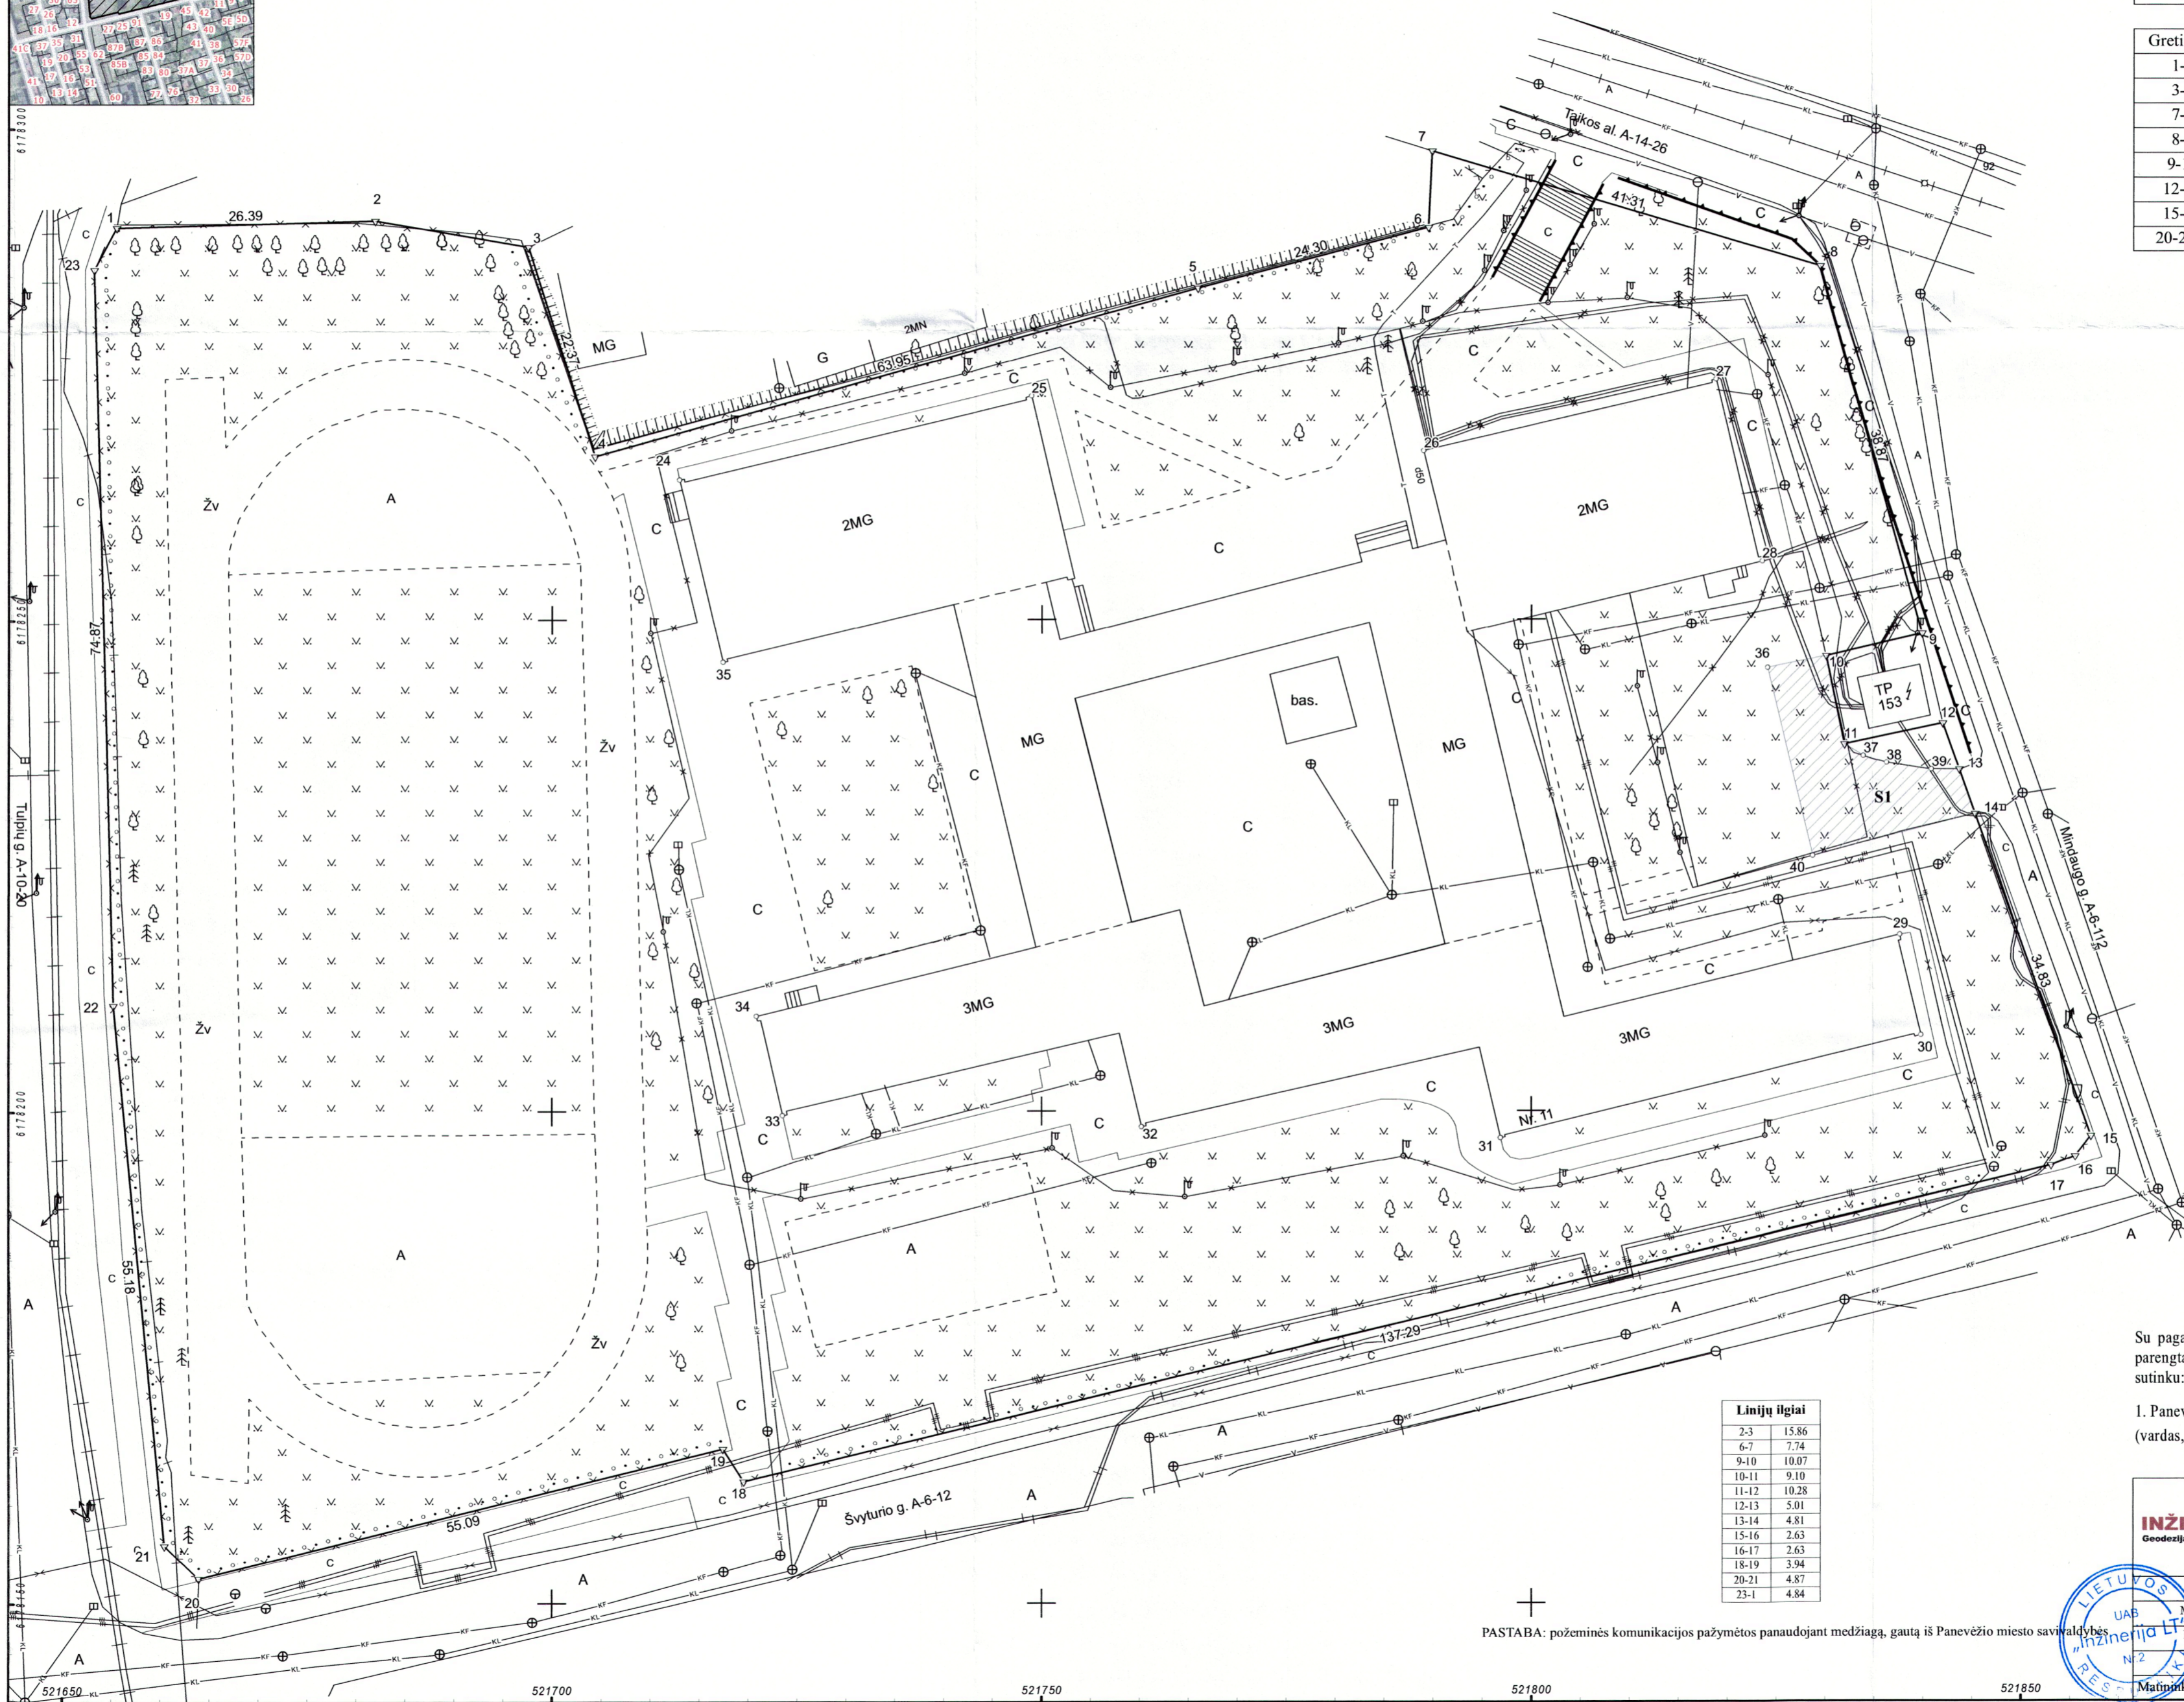

| Linijų ilgiai |       |
|---------------|-------|
| 2-3           | 15.86 |
| 6-7           | 7.74  |
| 9-10          | 10.07 |
| 10-11         | 9.10  |
| 11-12         | 10.28 |
| 12-13         | 5.01  |
| 13-14         | 4.81  |
| 15-16         | 2.63  |
| 16-17         | 2.63  |
| 18-19         | 3.94  |
| 20-21         | 4.87  |
| 23-1          | 4.84  |

PASTABA: požeminės komunikacijos pažymėtos panaudojant medžiaga, gautą iš Panevėžio miesto savivaldybės.

Su pagal 2014 m. lapkričio mėn. 25 d. atikta žemės sklypo ribų pažėklinimą-parodymą parengtame žemės sklypo plane išbraizytiomis ribomis ir apskaičiuotu žemės sklypo plotu sutinku:

1. Panevėžio miesto savivaldybės administracija (vardas, pavardė) *[Signature]* 2024-03-24 (parašas) (data)

**INŽINERIJA LT**  
Geodezija - Projektavimas

UAB "Inžinerija LT"  
i.k. 30267178 Pajonės pr. 23, Kaunas info@inzerija.lt, +370 684 42244

| Pareigos                 | Parašas            | Vardas ir pavardė | Data       |
|--------------------------|--------------------|-------------------|------------|
| Mėtininkas-Geodezininkas | <i>[Signature]</i> |                   | 2022-03-23 |
| Mėtininkė - geodezininkė | <i>[Signature]</i> |                   | 2022-03-23 |

Matavimo kvalifikacijos pažymėjimo Nr.: 2M-M-2232 GEO OBJEKTO KODAS: 4400-3222-0374

