

ŽEMĖS SKLYPO PLANAS M 1:500


Žemės sklypo plotas 16960 m²

Kadastro vietovės pavadinimas:	Panevėžio m.			
Žemės sklypo kadastro numeris:	kodas	blokas	sklypas	
	2 7 0 0	0 0 1 2	0 3 5 6	
Savivaldybė	Panevėžio			
Seniūnija	Panevėžys			
Gyvenamoji vietovė	Liepų alėja 4			
Gatvė, namo Nr.	Liepų alėja 4			
Gretimybė	Gretimų žemės sklypo kadastro Nr.	Pastabos		
1-4	2701/12.252			
4-5	2701/12.145			
5-12	2701/12.126			
12-13	2701/7001.9			
13-14		LVŽ		
14-15	2701/12.200			
15-20	2701/12.355			
20-35		Liepų al.2		
35-37		Liepų al.(4400-4469-6306)		
37-1		Liepų al.6		
42-42		Liepų al.4a		

Naudojamas plotas							
Privati				Valstybinė			
atskirai		bendrai		atskirai		bendrai	
ind.	m ²	ind.	m ²	ind.	m ²	ind.	m ²
				1	704	1	106
				4	11537	2	1238
						3	172
						4	3203
					12241		4719

Su paženkintomis vietovėse žemės sklypomis, apibrėžtėmis 2019 m. 06 mėn. 19 d. žemės sklypo paženklinimo parodymų akte ir nustatytu plotu, sutvirtintu Lietuvos sporto medicinos ir sveikatos administracijos direktoriaus.

- ① Panevėžio miesto savivaldybės (mėdas, pavardė)
- ② Panevėžio [redacted]
- ③ Lietuvos sporto medicinos ir sveikatos administracijos [redacted]
- ④ Panevėžio sporto centras

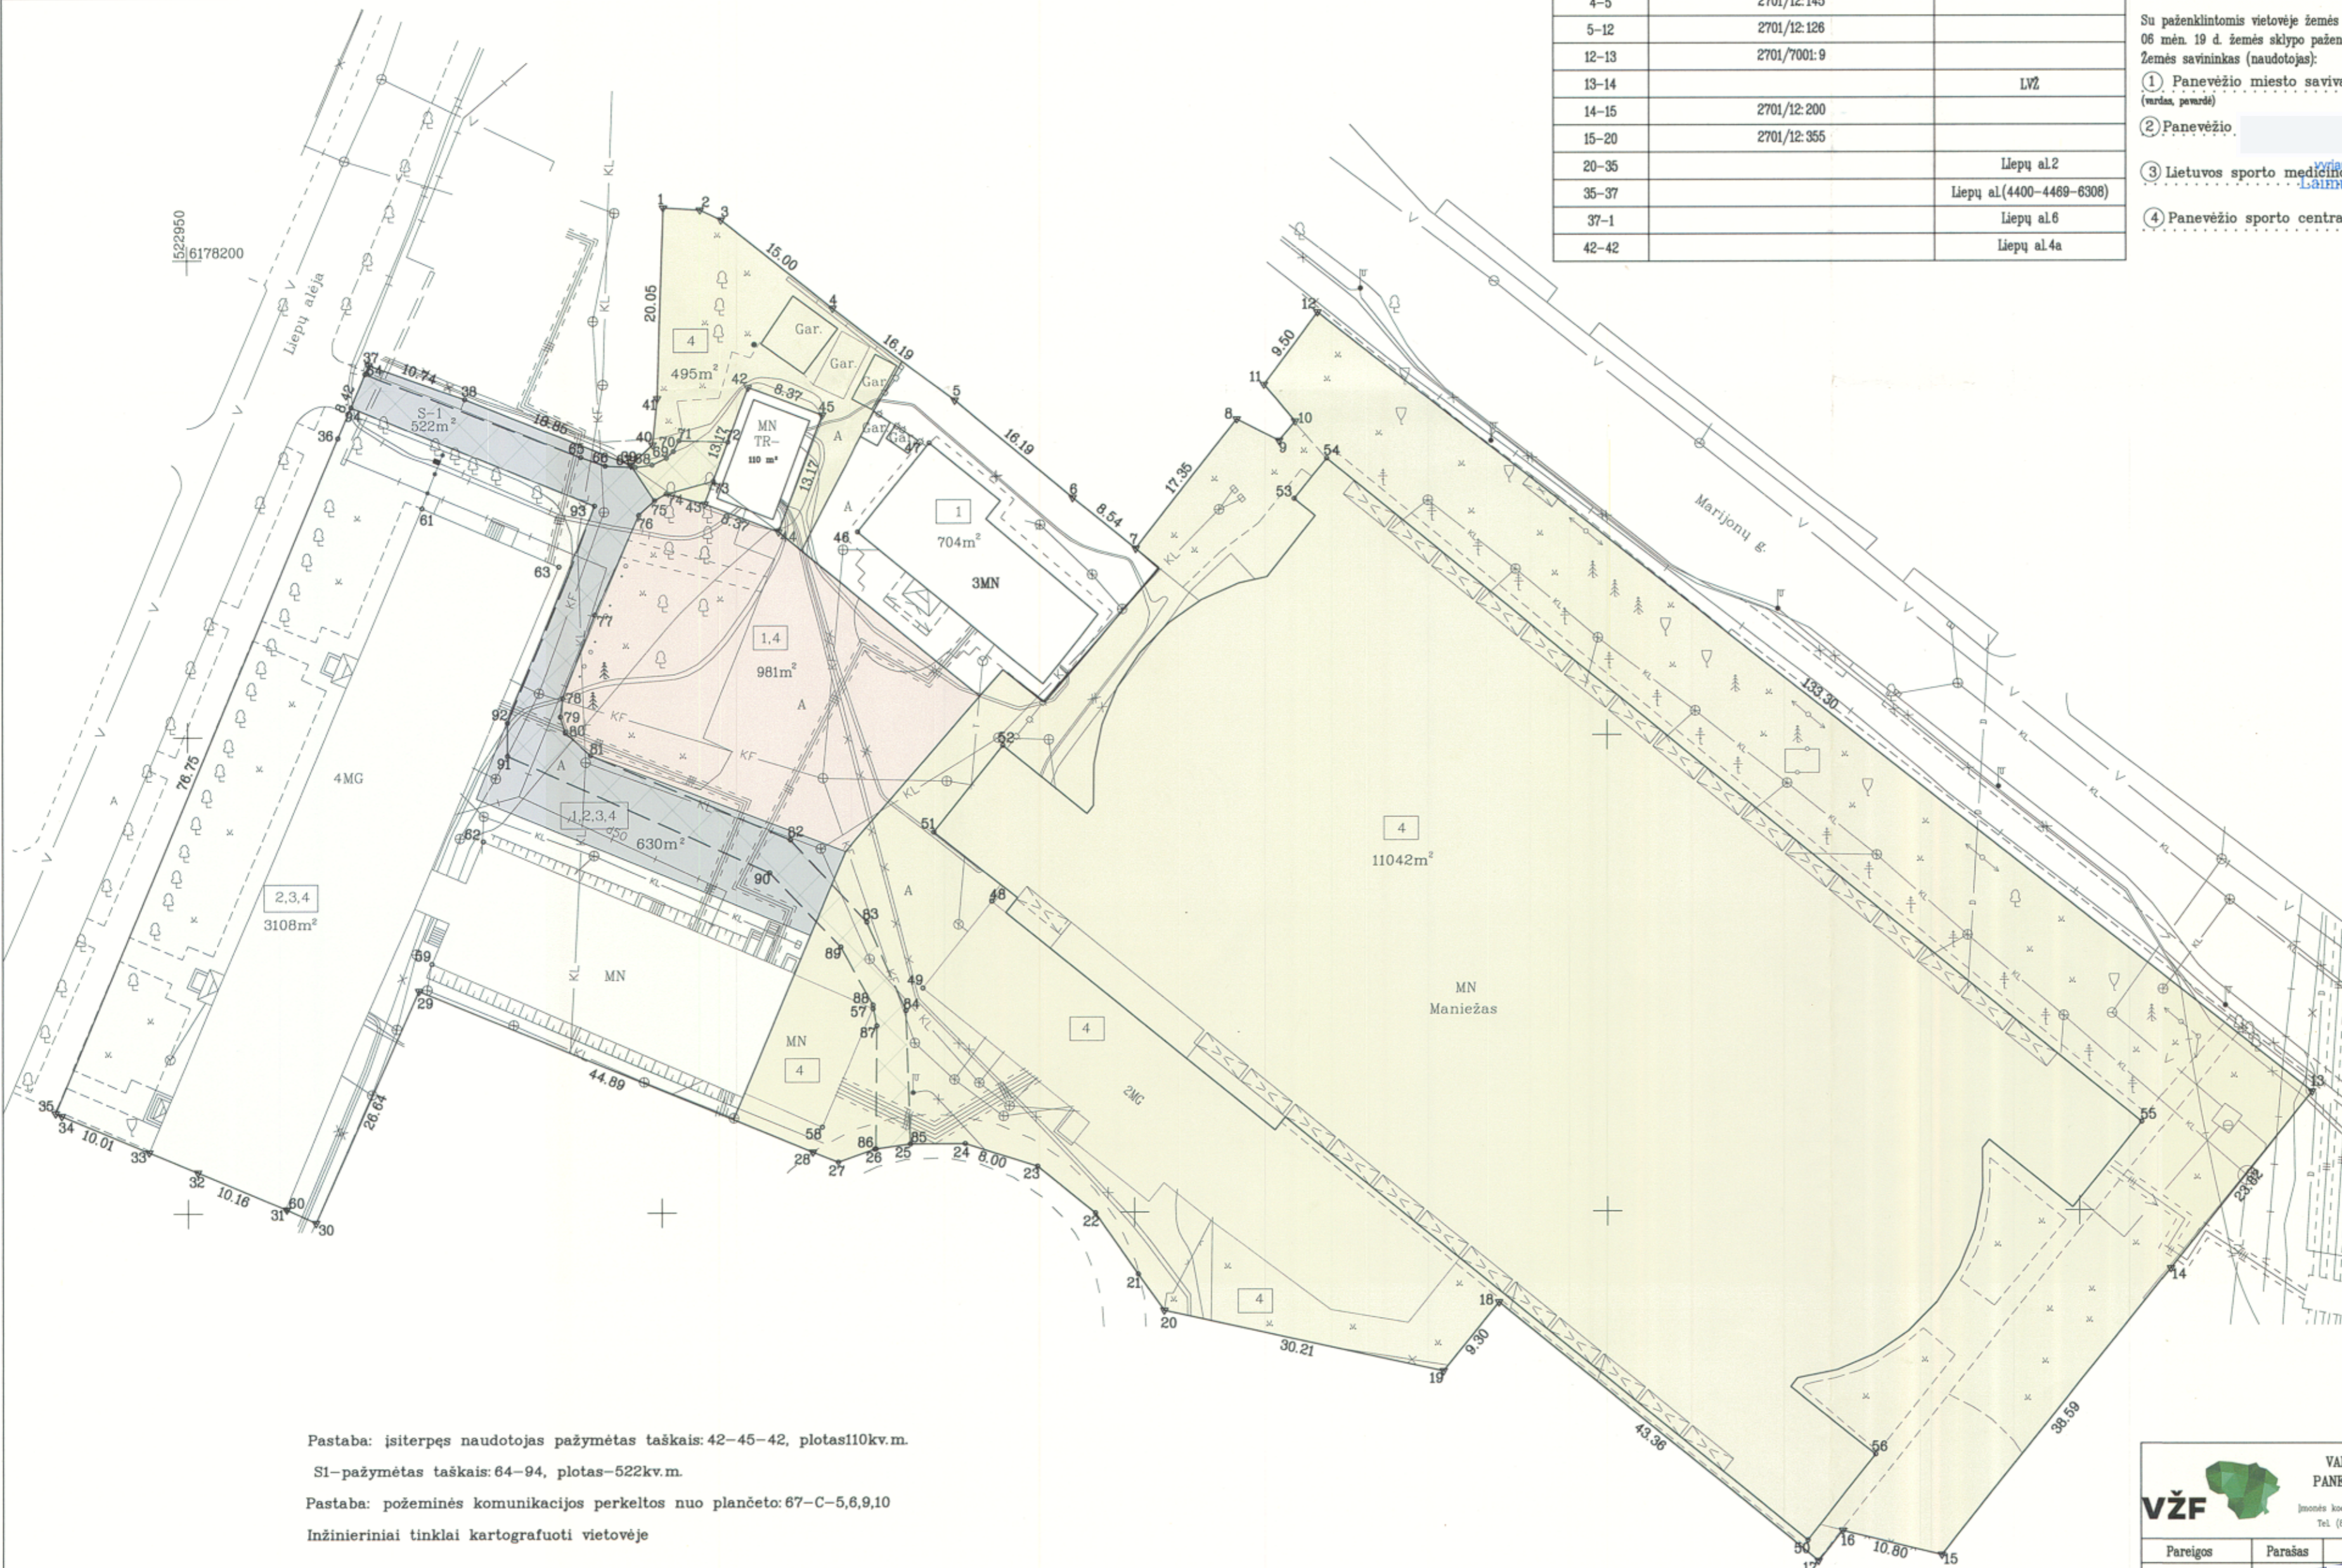

Linijų anotacijų lentelė


Gretimybė	Atstumas
1-2	3.89
2-3	2.45
8-9	5.04
9-10	2.68
10-11	5.12
16-17	4.06
20-21	4.68
21-22	7.89
22-23	7.86
24-25	5.82
25-26	3.79
26-27	4.14
27-28	2.89
30-31	3.40
32-33	5.58
34-35	0.72
39-40	3.13
40-41	4.91

Pastaba: įsiterpęs naudotojas pažymėtas taškais: 42-45-42, plotas 110 kv.m.
 S1- pažymėtas taškais: 64-94, plotas-522 kv.m.
 Pastaba: požeminės komunikacijos perkeltos nuo plančeto: 67-C-5,6,9,10
 Inžinieriniai tinklai kartografiuoti vietovėje

VŽF VALSTYBĖS ĮMONĖS VALSTYBĖS ŽEMĖS FONDO
 PANEVĖŽIO ŽEMĖTVARKOS IR GEODEZIJOS SKYRIUS
 Įmonės kodas 120093212. Skyriaus duomenys: Respublikos g. 63, LT-36169, Panevėžys
 Tel. (8 45) 581 006, faks. (8 45) 584 238. El. paštas: panevzys@vzf.lt

Pareigos	Parašas	Vardas, pavardė	Data
Sk.vadovas A.V.	[Signature]	[Redacted]	2019-07-12
Gr.vadovas	[Signature]	[Redacted]	2019-07-12
Specialistė	[Signature]	[Redacted]	2019-07-12

Matininko kvalifikacijos pažymėjimo Nr.: 2M-M-796

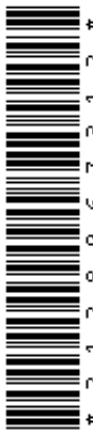

ŽEMĖS SKLYPO PLANAS M 1:500

Žemės sklypo plotas 16960 m²

Žemės sklypo kadastro numeris:	kodas	blokas	sklypas
	2 7 0 1	0 0 1 2	0 3 5 6

KOORDINAČIŲ ŽINIARAŠTIS

Koordinatinių sistema: LKS-94							
Taško Nr.	Kodas	X	Y	Taško Nr.	Kodas	X	Y
1	R	6178205.47	523000.25	72	S	6178180.82	523007.00
2	R	6178205.24	523004.13	73	S	6178176.68	523005.46
3	R	6178204.18	523006.34	74	S	6178175.37	523000.50
4	R	6178194.93	523018.15	75	S	6178174.66	522999.28
5	R	6178185.20	523031.09	76	S	6178173.13	522997.63
6	R	6178174.86	523043.55	77	S	6178162.75	522992.96
7	R	6178169.52	523050.21	78	S	6178154.02	522989.57
8	R	6178183.16	523060.93	79	S	6178152.06	522989.31
9	R	6178180.86	523065.41	80	S	6178150.47	522989.82
10	R	6178182.93	523067.12	81	S	6178148.07	522992.47
11	R	6178186.83	523063.81	82	S	6178139.14	523013.60
12	R	6178194.45	523069.49	83	S	6178130.50	523021.71
13	R	6178112.42	523174.56	84	S	6178121.20	523025.83
14	R	6178093.88	523159.60	85	S	6178107.21	523026.31
15	R	6178063.85	523135.37	86	S	6178106.71	523022.65
16	R	6178066.38	523124.87	87	S	6178119.61	523022.77
17	R	6178063.25	523122.28	88	S	6178121.79	523022.35
18	R	6178090.45	523088.51	89	S	6178127.89	523018.92
19	R	6178083.23	523082.65	90	S	6178135.70	523011.39
20	R	6178089.67	523053.13	91	S	6178147.98	522983.75
21	R	6178093.46	523050.38	92	S	6178151.42	522983.75
22	R	6178099.92	523045.85	93	S	6178174.13	522992.93
23	R	6178104.86	523039.73	94	S	6178184.55	522967.26
24	R	6178107.25	523032.10				
25	R	6178107.21	523026.28				
26	R	6178106.69	523022.53				
27	R	6178105.31	523018.63				
28	R	6178106.39	523015.95				
29	R	6178123.31	522974.37				
30	R	6178098.99	522963.49				
31	R	6178100.41	522960.40				
32	R	6178104.33	522951.03				
33	R	6178106.48	522945.88				
34	R	6178110.32	522936.64				
35	R	6178110.60	522935.98				
36	R	6178181.29	522965.88				
37	R	6178189.04	522969.16				
38	R	6178185.38	522979.26				
39	R	6178178.41	522996.77				
40	R	6178180.55	522999.06				
41	R	6178185.43	522999.56				
42	R	6178186.64	523009.17				
43	R	6178183.69	523017.00				
44	R	6178171.35	523012.40				
45	R	6178174.30	523004.57				
46	NK	6178171.32	523020.80				
47	NK	6178180.67	523028.37				
48	NK	6178132.66	523034.94				
49	NK	6178123.55	523027.62				
50	NK	6178065.38	523121.16				
51	NK	6178139.94	523028.81				
52	NK	6178149.01	523036.13				
53	NK	6178174.72	523067.00				
54	NK	6178178.96	523070.42				
55	NK	6178109.27	523156.57				
56	NK	6178074.38	523128.36				
57	NK	6178121.39	523022.35				
58	NK	6178108.99	523016.95				
59	NK	6178126.14	522975.73				
60	NK	6178100.45	522960.29				
61	NK	6178173.87	522974.76				
62	NK	6178139.02	522981.17				
63	NK	6178167.75	522989.17				
64	S	6178188.11	522968.77				
65	S	6178179.25	522991.45				
66	S	6178178.33	522994.04				
67	S	6178178.17	522997.21				
68	S	6178178.41	522999.00				
69	S	6178179.13	523000.50				
70	S	6178179.85	523001.24				
71	S	6178180.97	523001.83				
Žemės sklypo centro koordinatės				Darbo LitPOS laikas			
Koordinatinių sistema		Koordinatės X/Y		Data			
Valstybinė LKS-1994		X=6178145 Y=523053		2019-04-03		2019-06-19	
				Prisijungta		09:00 08:30	
				Atsijungta		11:00 09:20	
Žiniaraštį sudarė:				2M-M-796 2020-01-31			
v. pavardė				kval. paž. nr.		parašas data	

Duomenys apie teritorijas, kuriose taikomos specialiosios žemės naudojimo sąlygos			
Eilės Nr.	Teritorijos, kurioje taikomos specialiosios žemės naudojimo sąlygos, kodas	Teritorijos, kurioje taikomos specialiosios žemės naudojimo sąlygos, pavadinimas	Teritorijos, kurioje taikomos specialiosios žemės naudojimo sąlygos, plotas, m ²
1	101	Viešųjų ryšių tinklų elektroninių ryšių infrastruktūros apsaugos zonos (III skyrius, vienuoliktasis skirsnis)	155
2	106	Elektros tinklų apsaugos zonos (III skyrius, ketvirtasis skirsnis)	2019
3	109	Skirstomųjų dujotiekių apsaugos zonos (III skyrius, šeštasis skirsnis)	550
4	120	Požeminio vandens vandenviečių apsaugos zonos (VI skyrius, vienuoliktasis skirsnis)	16960
5	148	Šilumos perdavimo tinklų apsaugos zonos (III skyrius, dvyliktasis skirsnis)	2716
6	149	Vandens tiekimo ir nuotekų, paviršinių nuotekų tvarkymo infrastruktūros apsaugos zonos (III skyrius, dešimtas skirsnis)	7725

Duomenys apie žemės sklypo servitutus			
Eilės Nr.	Servituto kodas	Nekilnojamojo turto registre įrašyto ar teritorijų planavimo dokumente nustatyto servituto pavadinimas ir rūšis	Servituto plotas, m ²
1	203	Kelio servitutas - teisė važiuoti transporto priemonėmis (tarnaujantis)	522

