Panevėžio miesto savivaldybės tarybos
2026 m. gegužės d. sprendimo Nr.
2 priedas

0,4kV KL APSAUGOS ZONOS PLANAS SKLYPO
k.Nr. 2701/0029:147 M1:500

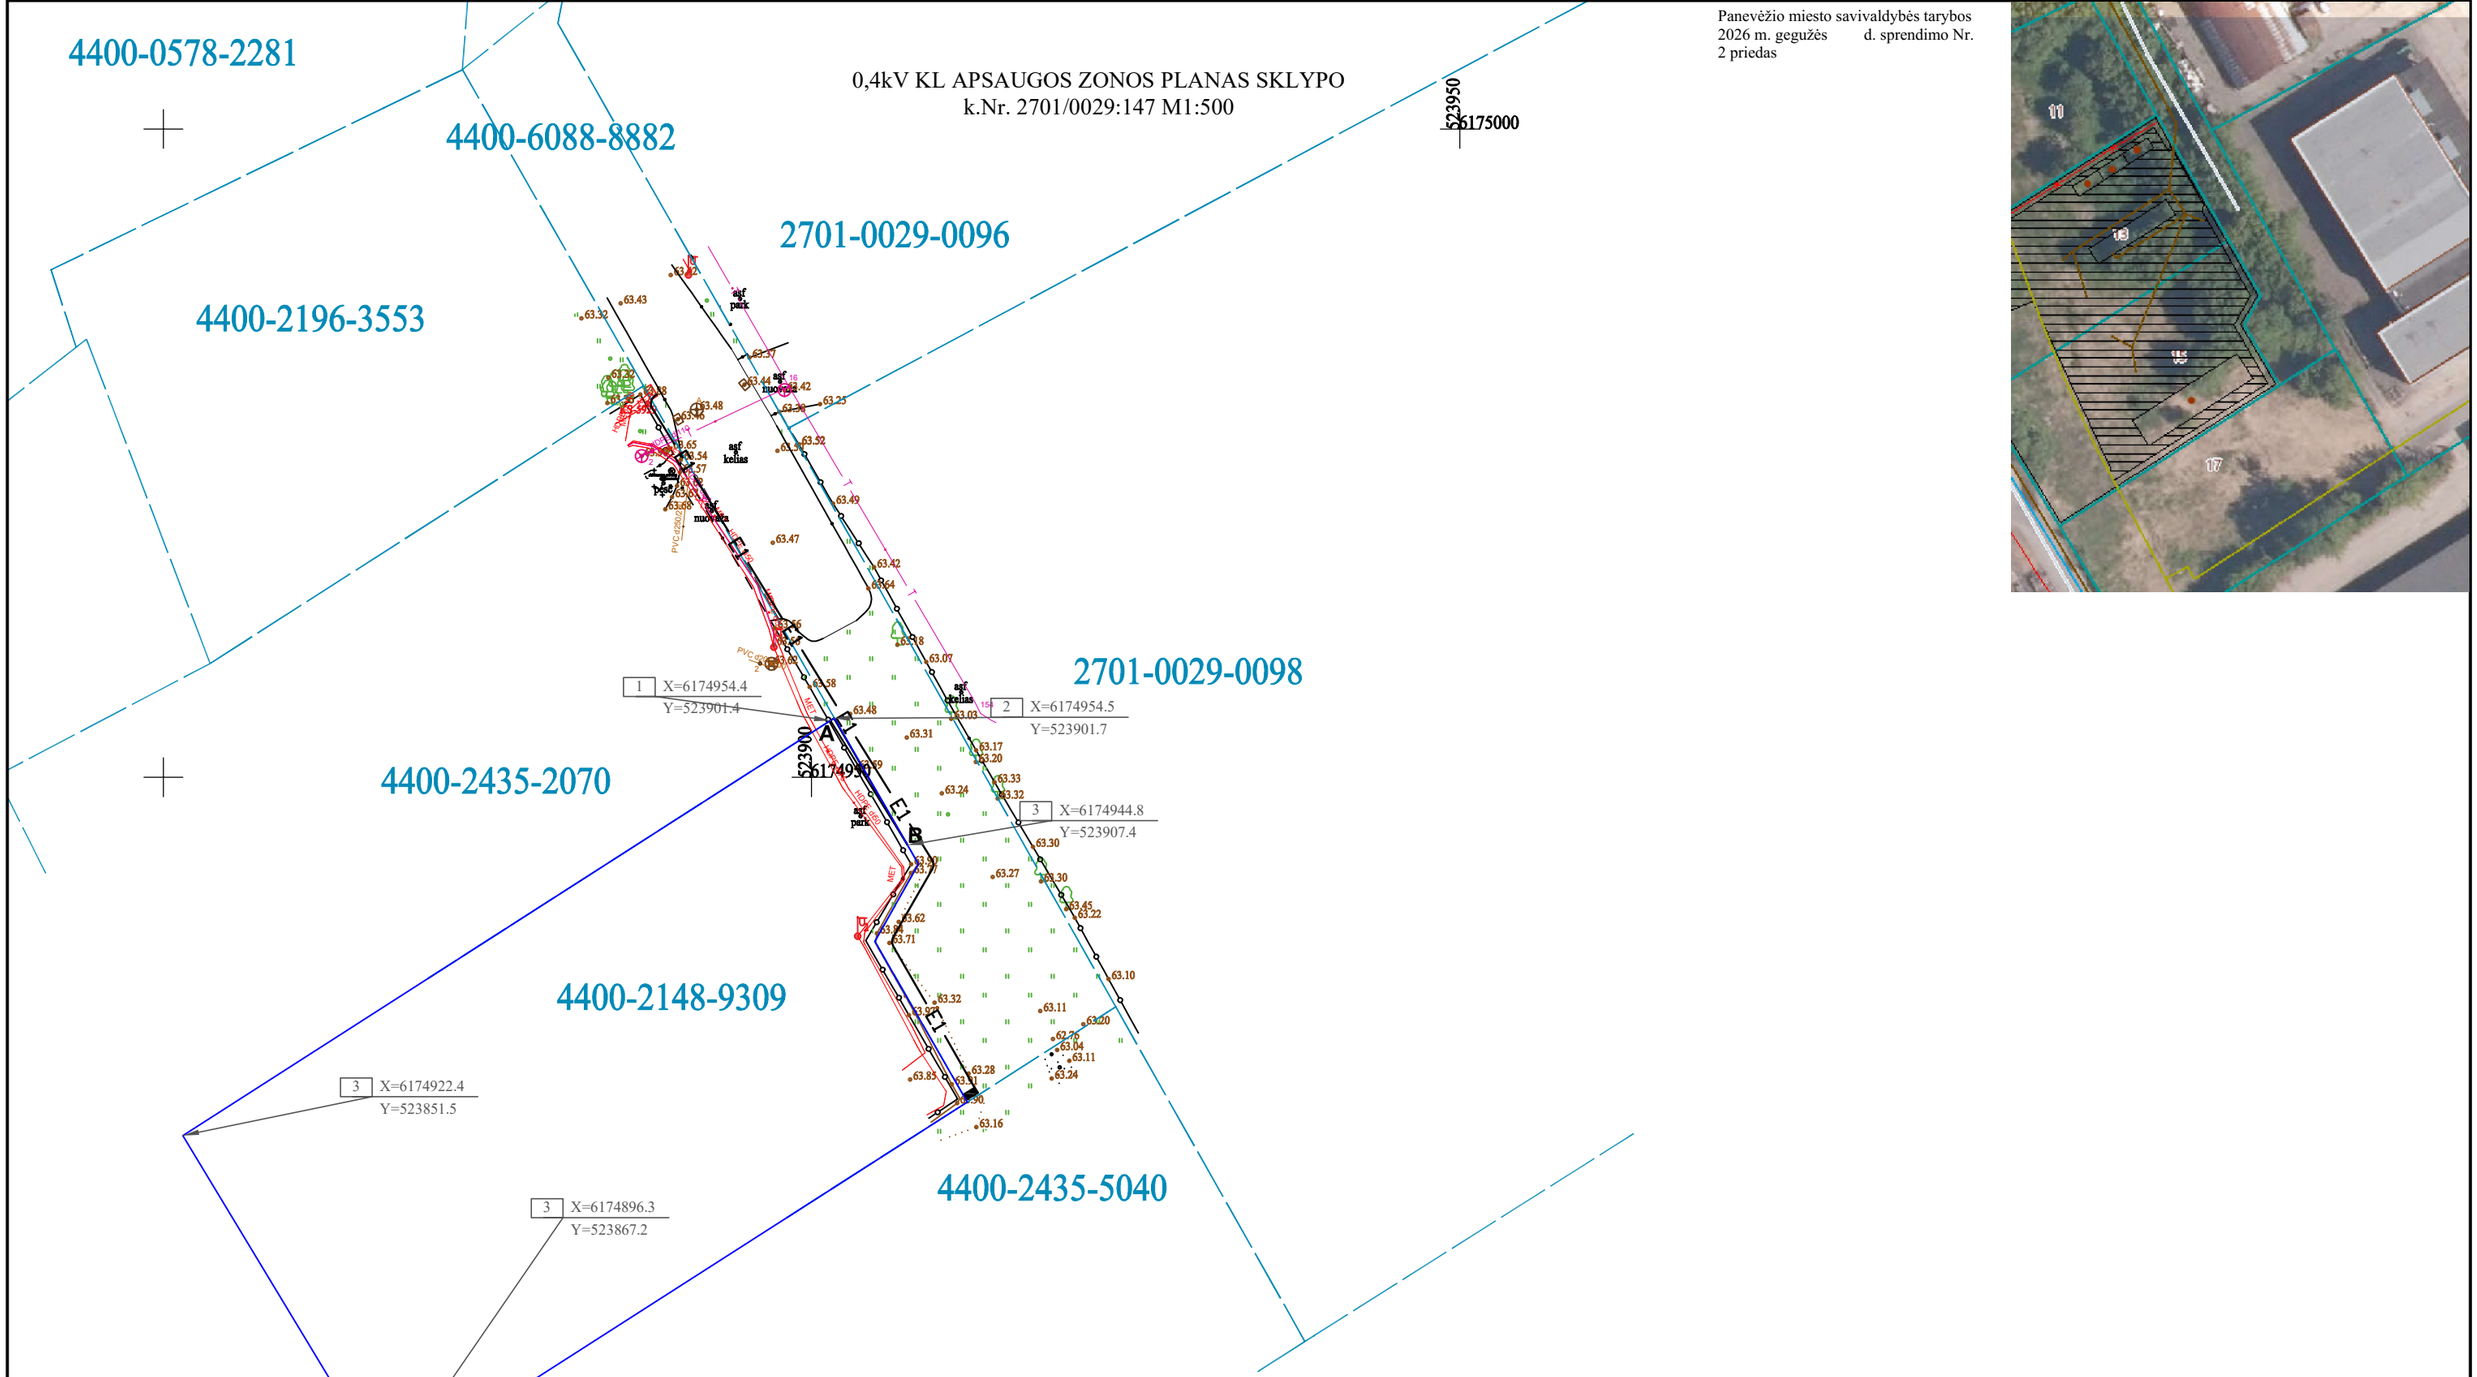

	Žemės sklypo kadastrinis nr.	Žemės sklypo adresas	0,4kV elektros kabelis	Koordinačių taškų Nr.	Apsaugos zona sklypo plotui, ha
1	2701/0029:147	Panevėžys, Kėdainių g. 15	A,B	1,2,3	0,0002

Atestato Nr.	UAB "VADEMA"				0,4 kV ELEKTROS ENERGIJOS TIEKIMAS ŪKINIAM PASTATUI KĖDAINIŲ G. 17, PANEVĖŽYS, PANEVĖŽIO M. SAV., INV. NR. E1N5600599O		
3704							
27178	PV				0,4 kV KL IR ELEKTROS ENERGIJOS APSKAITOS ĮRENGINIAI		
					0,4 kV ELEKTROS KABELIO APSAUGOS ZONA SKLYPUI U.NR. 4400-2148-9309	Laida	0
TP	AB Energijos skirstymo operatorius				VAPA-2600558-TP-E-T1-1	Lapas	Lapų
						1	1